


ÚZEMNÝ PLÁN OBCE PLAVECKÝ PETER, ZMENY A DOPLNKY č.1, ZMENY A DOPLNKY č.2

KOMPLEXNÝ VÝKRES PRIESTOROVÉHO USPORIADANIA A FUNKČNÉHO VYUŽÍVANIA ÚZEMIA

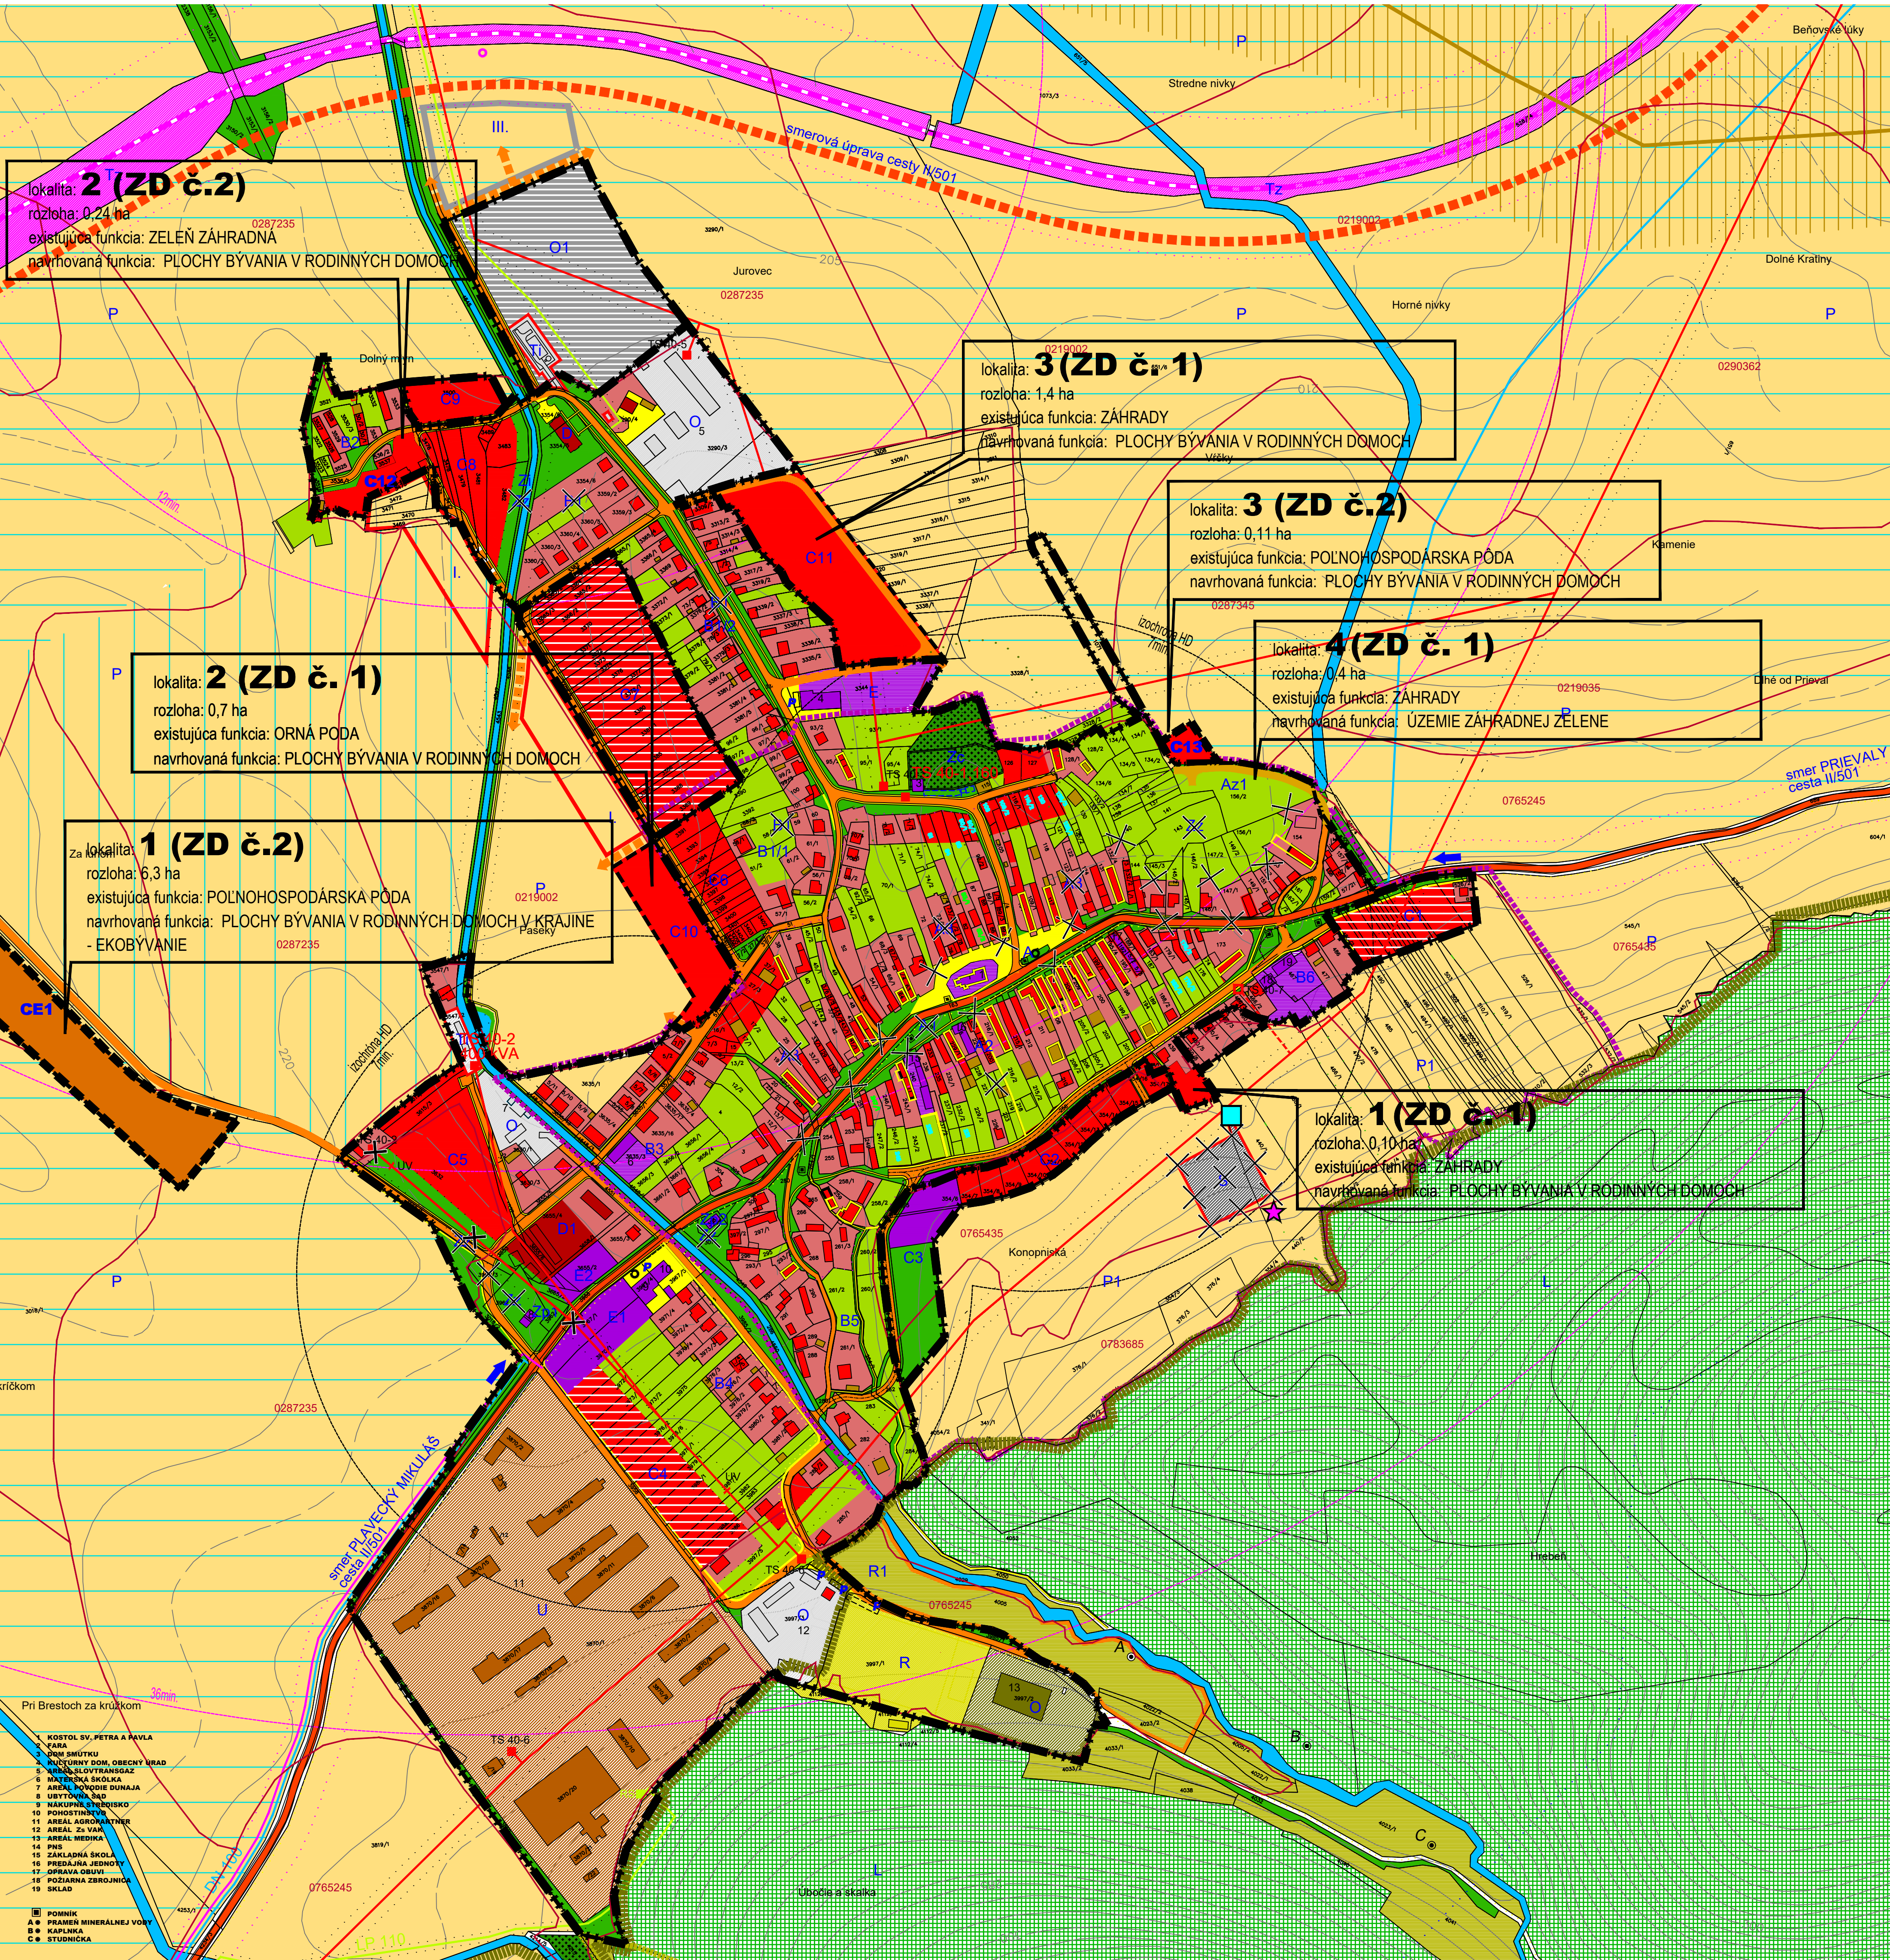

STAV	NÁVRH LETA P ILETA P	VÝHLAD	STAV	NÁVRH LETA P ILETA P	VÝHLAD	STAV	NÁVRH LETA P ILETA P	VÝHLAD
HRANICA ZASTAVANÉHO ÚZEMIA K 1.1.1990			ZÁVLAHY			ELEKTRICKÉ VEDENIE 22kV		
HRANICA ZASTAVANÉHO ÚZEMIA			ODVODNENIE			TRAFOSTANICA		
HRANICA PAMIATKOVEJ REZERVÁCIE			BPEJ			TRANZITNÝ PLYNOVOD		
OCHRANNÉ PÁSMO PAMIATKOVEJ REZERVÁCIE			VODNÉ PLOCHY A TOKY			STL PLYNOVOD		
CHRÁNENÁ KRAJINNÁ OBLASŤ			PHO VODNÉHO ZDROJA 2'			REGULAČNÁ STANICA VTL		
RODINNÁ ZÁSTAVBA			NADRADENÝ KOMUNIKAČNÝ SYSTÉM - stav (cesty II/501, III/502)			VODOVODNÁ SIET'		
BYTOVÁ ZÁSTAVBA			LOKÁLNY KOMUNIKAČNÝ SYSTÉM			TELEKOMUNIKAČNÁ SIET'		
PLOCHY BÝVANIA RD V KRAJINE - EKOBÝVANIE			LOKÁLNY KOMUNIKAČNÝ SYSTÉM			OCHRANNÉ PÁSMO VVTU PLYNOVODU		
OBČIANSKA VYBAVENOSŤ			LOKÁLNY KOMUNIKAČNÝ SYSTÉM			OCHRANNÉ PÁSMO VŠETKÝCH DRUHOV		
PAMIATKOVO CHRÁNENÝ OBJEKT			LOKÁLNY KOMUNIKAČNÝ SYSTÉM			PRÁVDEPODOBNÝ ENVIRONMENTÁLNA ZÁTAŽ AJ SANOVANÁ / REKULTIVOVANÁ		
HOSPODÁRSKY OBJEKT			NADRADENÝ KOMUNIKAČNÝ SYSTÉM - stav hlavne cykloturistické trasy					
PLOCHY TECHNICKÉJ INFRAŠTRUKTÚRY			NADRADENÝ KOMUNIKAČNÝ SYSTÉM - stav hlavne dopravné trasy					
PLOCHY POĽNOHOSPODÁRSKEJ VÝROBY			ZELEZNICA					
PLOCHY VÝROBY A SKLADOVÉHO HOSPODÁRSTVA			HROMADNÁ DOPRAVA					
SLUŽBY			stanica a zastávka železničnej dopravy					
PLOCHY PODNIKATEĽSKÝCH AKTIVÍT			HROMADNÁ DOPRAVA					
ŠPORTOVÉ A ODÝCHOVO-REKREAČNÉ PLOCHY			stanica a zastávka železničnej dopravy					
CINTORÍN			HROMADNÁ DOPRAVA					
ZELEŇ ZÁHRADNÁ			stanica a zastávka železničnej dopravy					
ZELEŇ VÝPLŇOVÁ, IZOLAČNÁ, OCHRANNÁ			HROMADNÁ DOPRAVA					
LES			stanica a zastávka železničnej dopravy					
LÚKY A PASIENKY			HROMADNÁ DOPRAVA					
POĽNOHOSPODÁRSKA PÓDA			stanica a zastávka železničnej dopravy					