


ÚZEMNÝ PLÁN OBCE PLAVECKÝ PETER, ZMENY A DOPLNKY č. 1, ZMENY A DOPLNKY č.2

SCHEMA VEREJNOPROSPEŠNÝCH STAVIEB

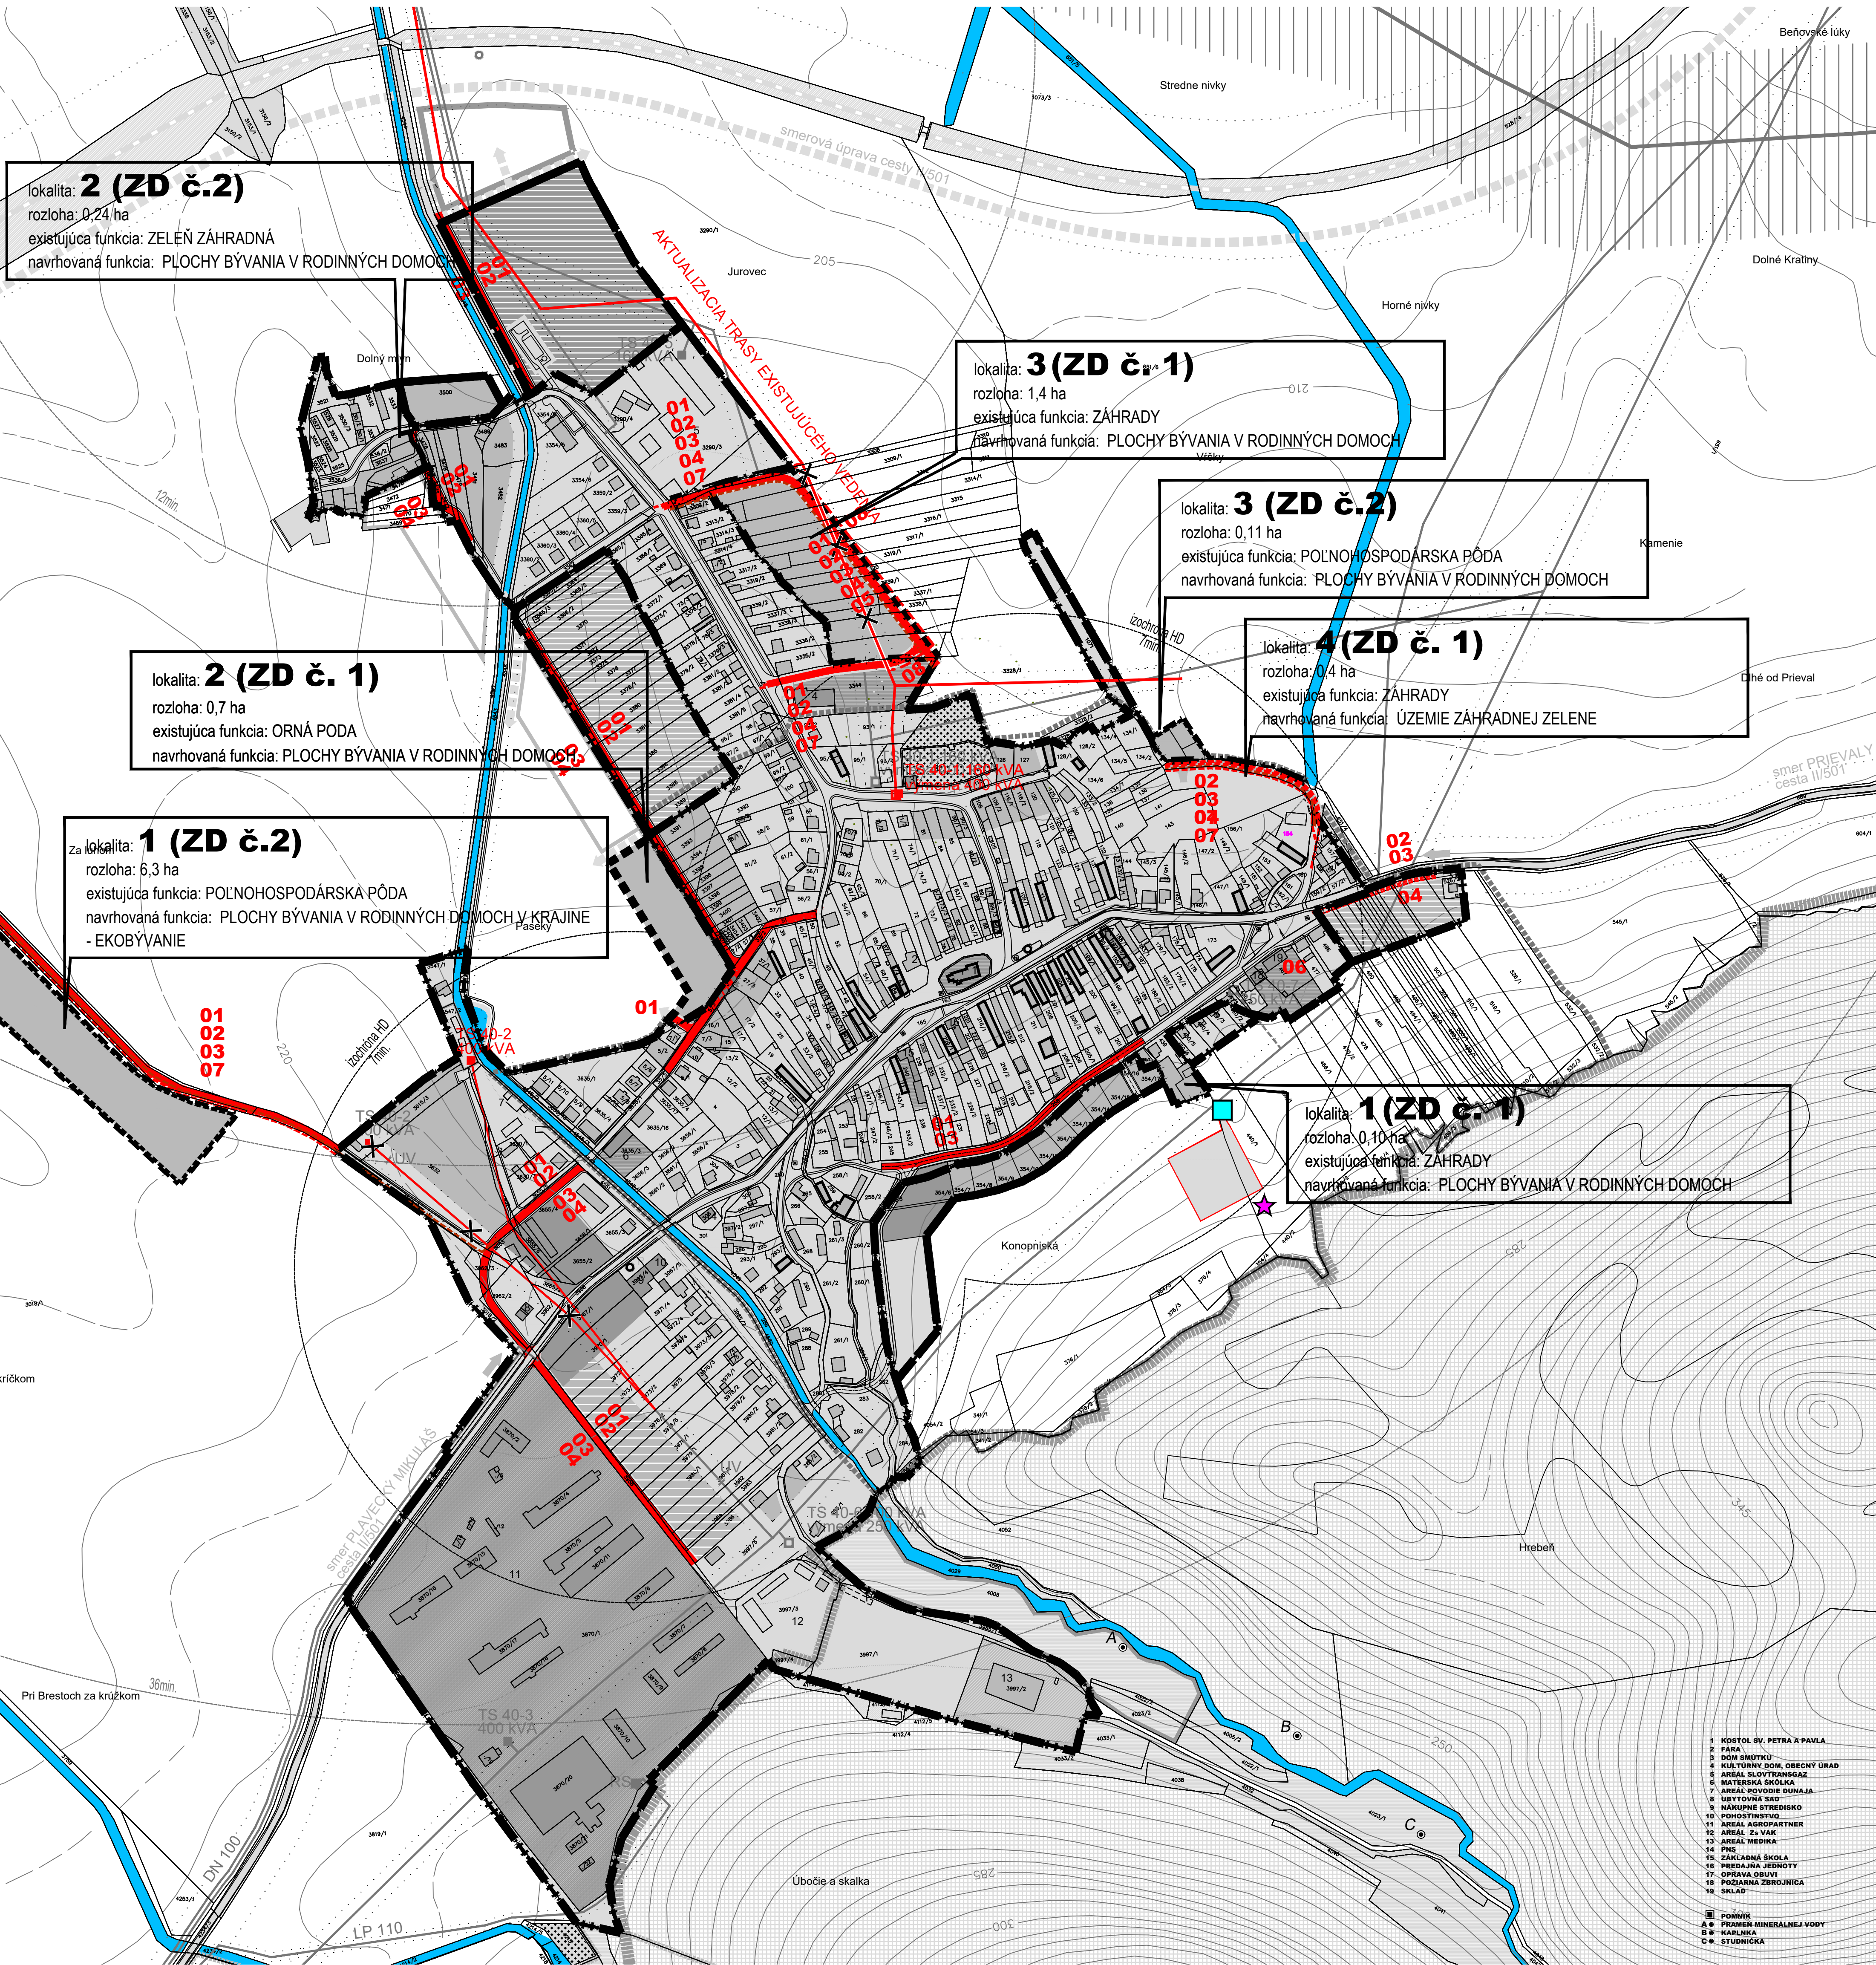

STAV	NÁVRH	
---	---	HRANICA ZASTAVANÉHO ÚZEMIA K 1.1.1990
---	---	HRANICA ZASTAVANÉHO ÚZEMIA (ÚPN O 2006)
---	---	HRANICA ZASTAVANÉHO ÚZEMIA
---	---	ZASTAVANÉ ÚZEMIE
---	---	PLOCHY BÝVANIA V RODINNÝCH DOMOCH
---	---	PLOCHY BÝVANIA V RODINNÝCH DOMOCH
---	01	OBSLUŽNÁ KOMUNIKÁCIA
---	02	VODOVOD
---	03	KANALIZÁCIA
---	04	STL - PLYNOVOD
---	05	REKULTIVÁCIA SKLÁDKY
---	06	ZBERNÝ DVOR
---	07	TELEKOMUNIKÁCIE
---	08	ELEKTRICKÉ VEDENIE 22 kV

- KOSTOL SV. PETRA A PAULA
- PÁRA
- DŇ
- KULTURNÝ DOM, OBECNÝ ÚRAD
- AREÁL SLOVTRANSOAZ
- MATEŠKA ŠKOLA
- AREÁL ROVODIE DUNAIA
- UBYTOVÁ SIE
- NÁKUPNÉ STREDISKO
- POHOSŤSTVO
- AREÁL AGROPARTNER
- AREÁL Z VAK
- AREÁL MENA
- PNS
- ZÁKLADNÁ ŠKOLA
- PREDAJNÁ JEDNOTA
- OPRAVA OBUVI
- POJADNÁ ŽEROJNICA
- SKLAD

- POHODIE
- PRÁMER MINERÁLNEJ VODY
- KAPLNKA
- STUJONICA

