
PRÍLOHA č. 5

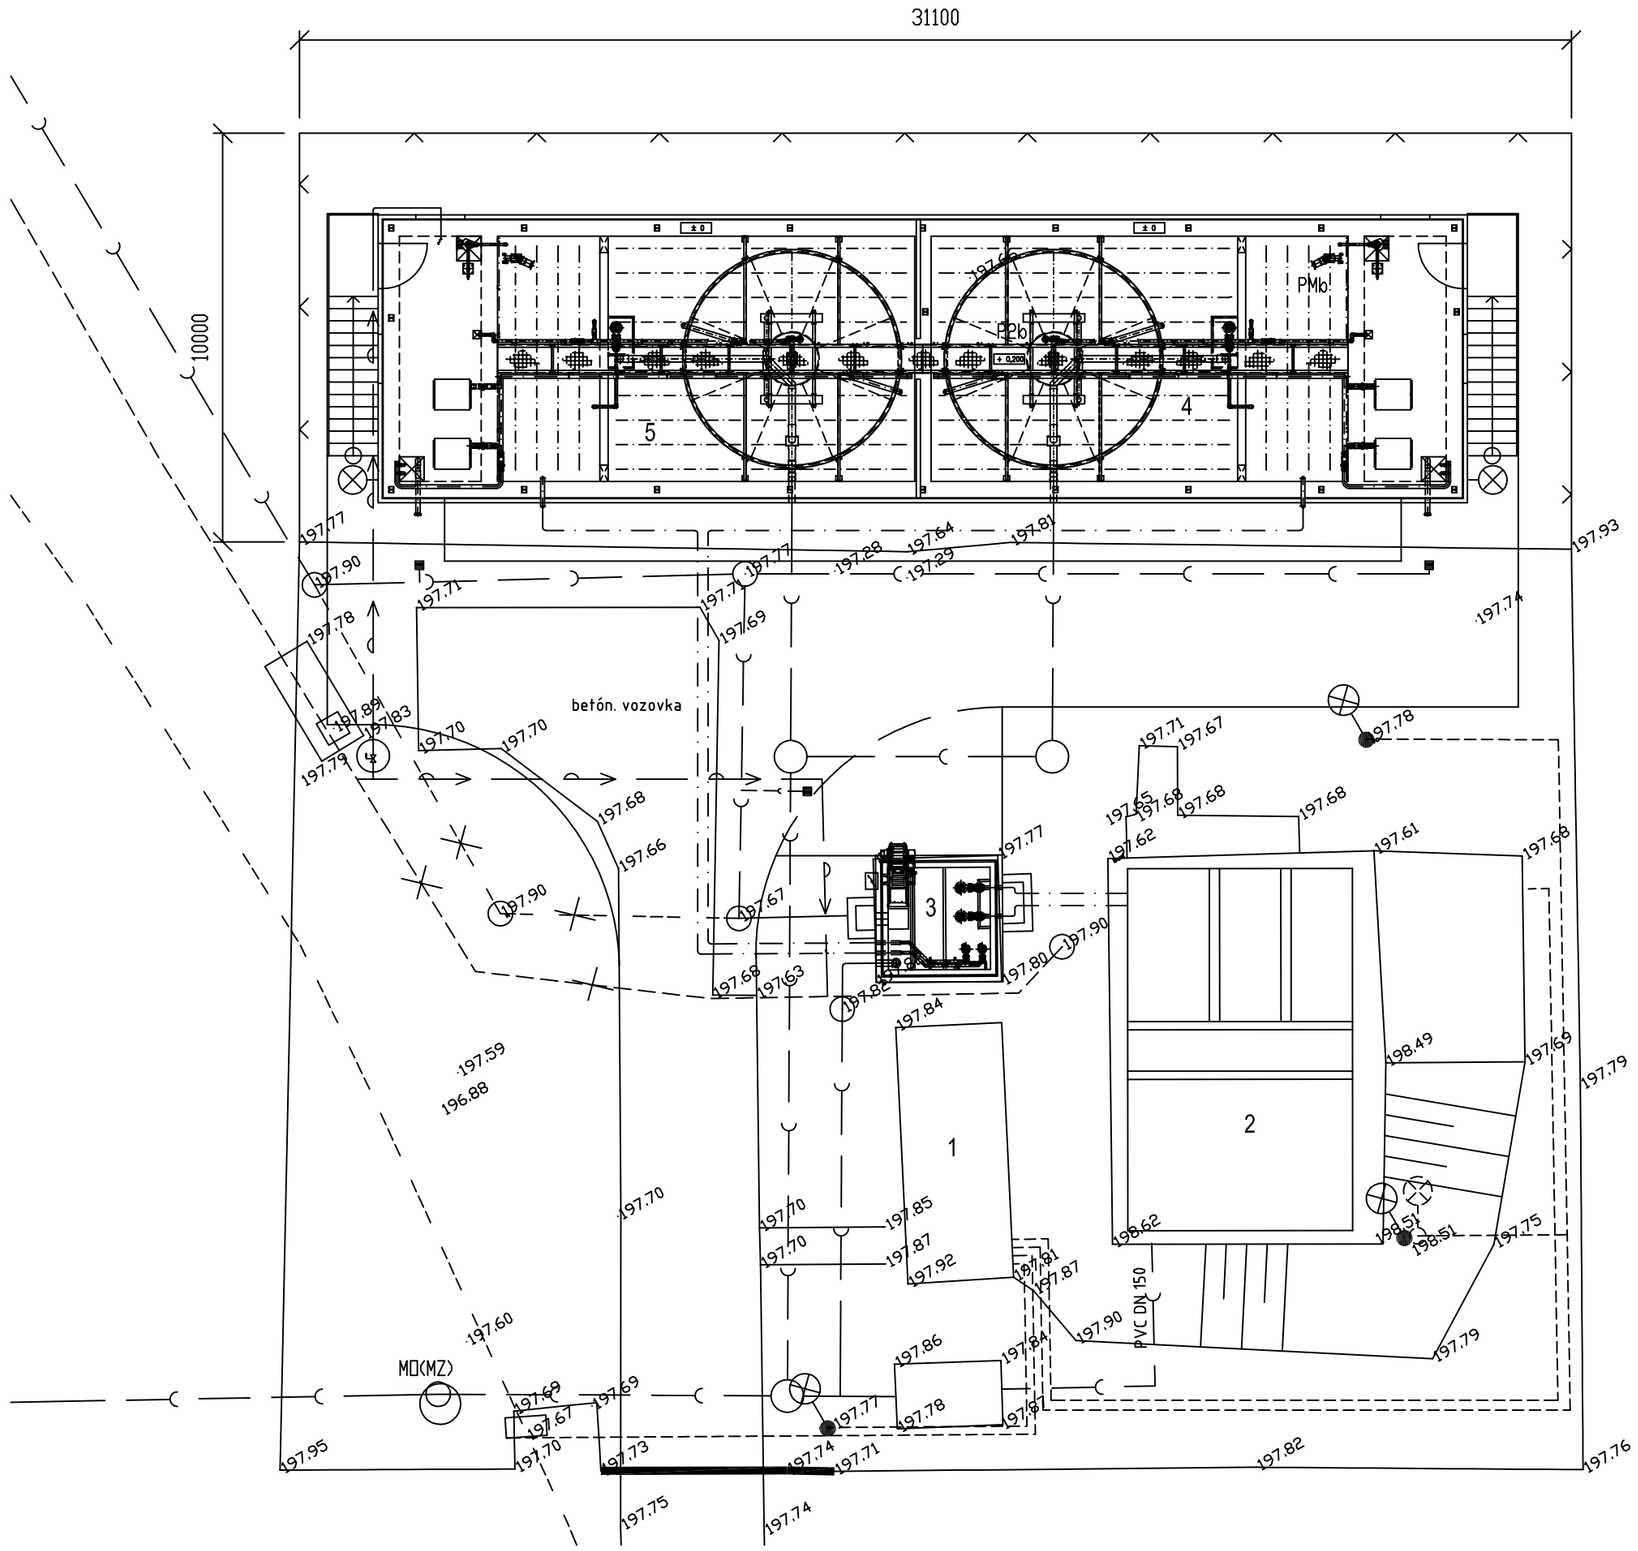

LEGENDA

EXISTUJÚCE OBJEKTY

1 PREVÁDZKOVÁ BUDOVA
2 LINKA BIOLOGICKÉHO ČISTENIA
3 ČERPACIA STANICA

NOVÉ OBJEKTY

4 LINKA BIOLOGICKÉHO ČISTENIA A KALOJEM
5 LINKA BIOLOGICKÉHO ČISTENIA A KALOJEM

ALT 1 - ČOV VAJKOVCE - ROZŠÍRENIE KAPACITY
NÁVRH