


ÚPN OBCE GOLIANOVO  
ZMENY A DOPLNKY č.4

ARCHITEKTONICKÝ ATELIER  
**neutra**

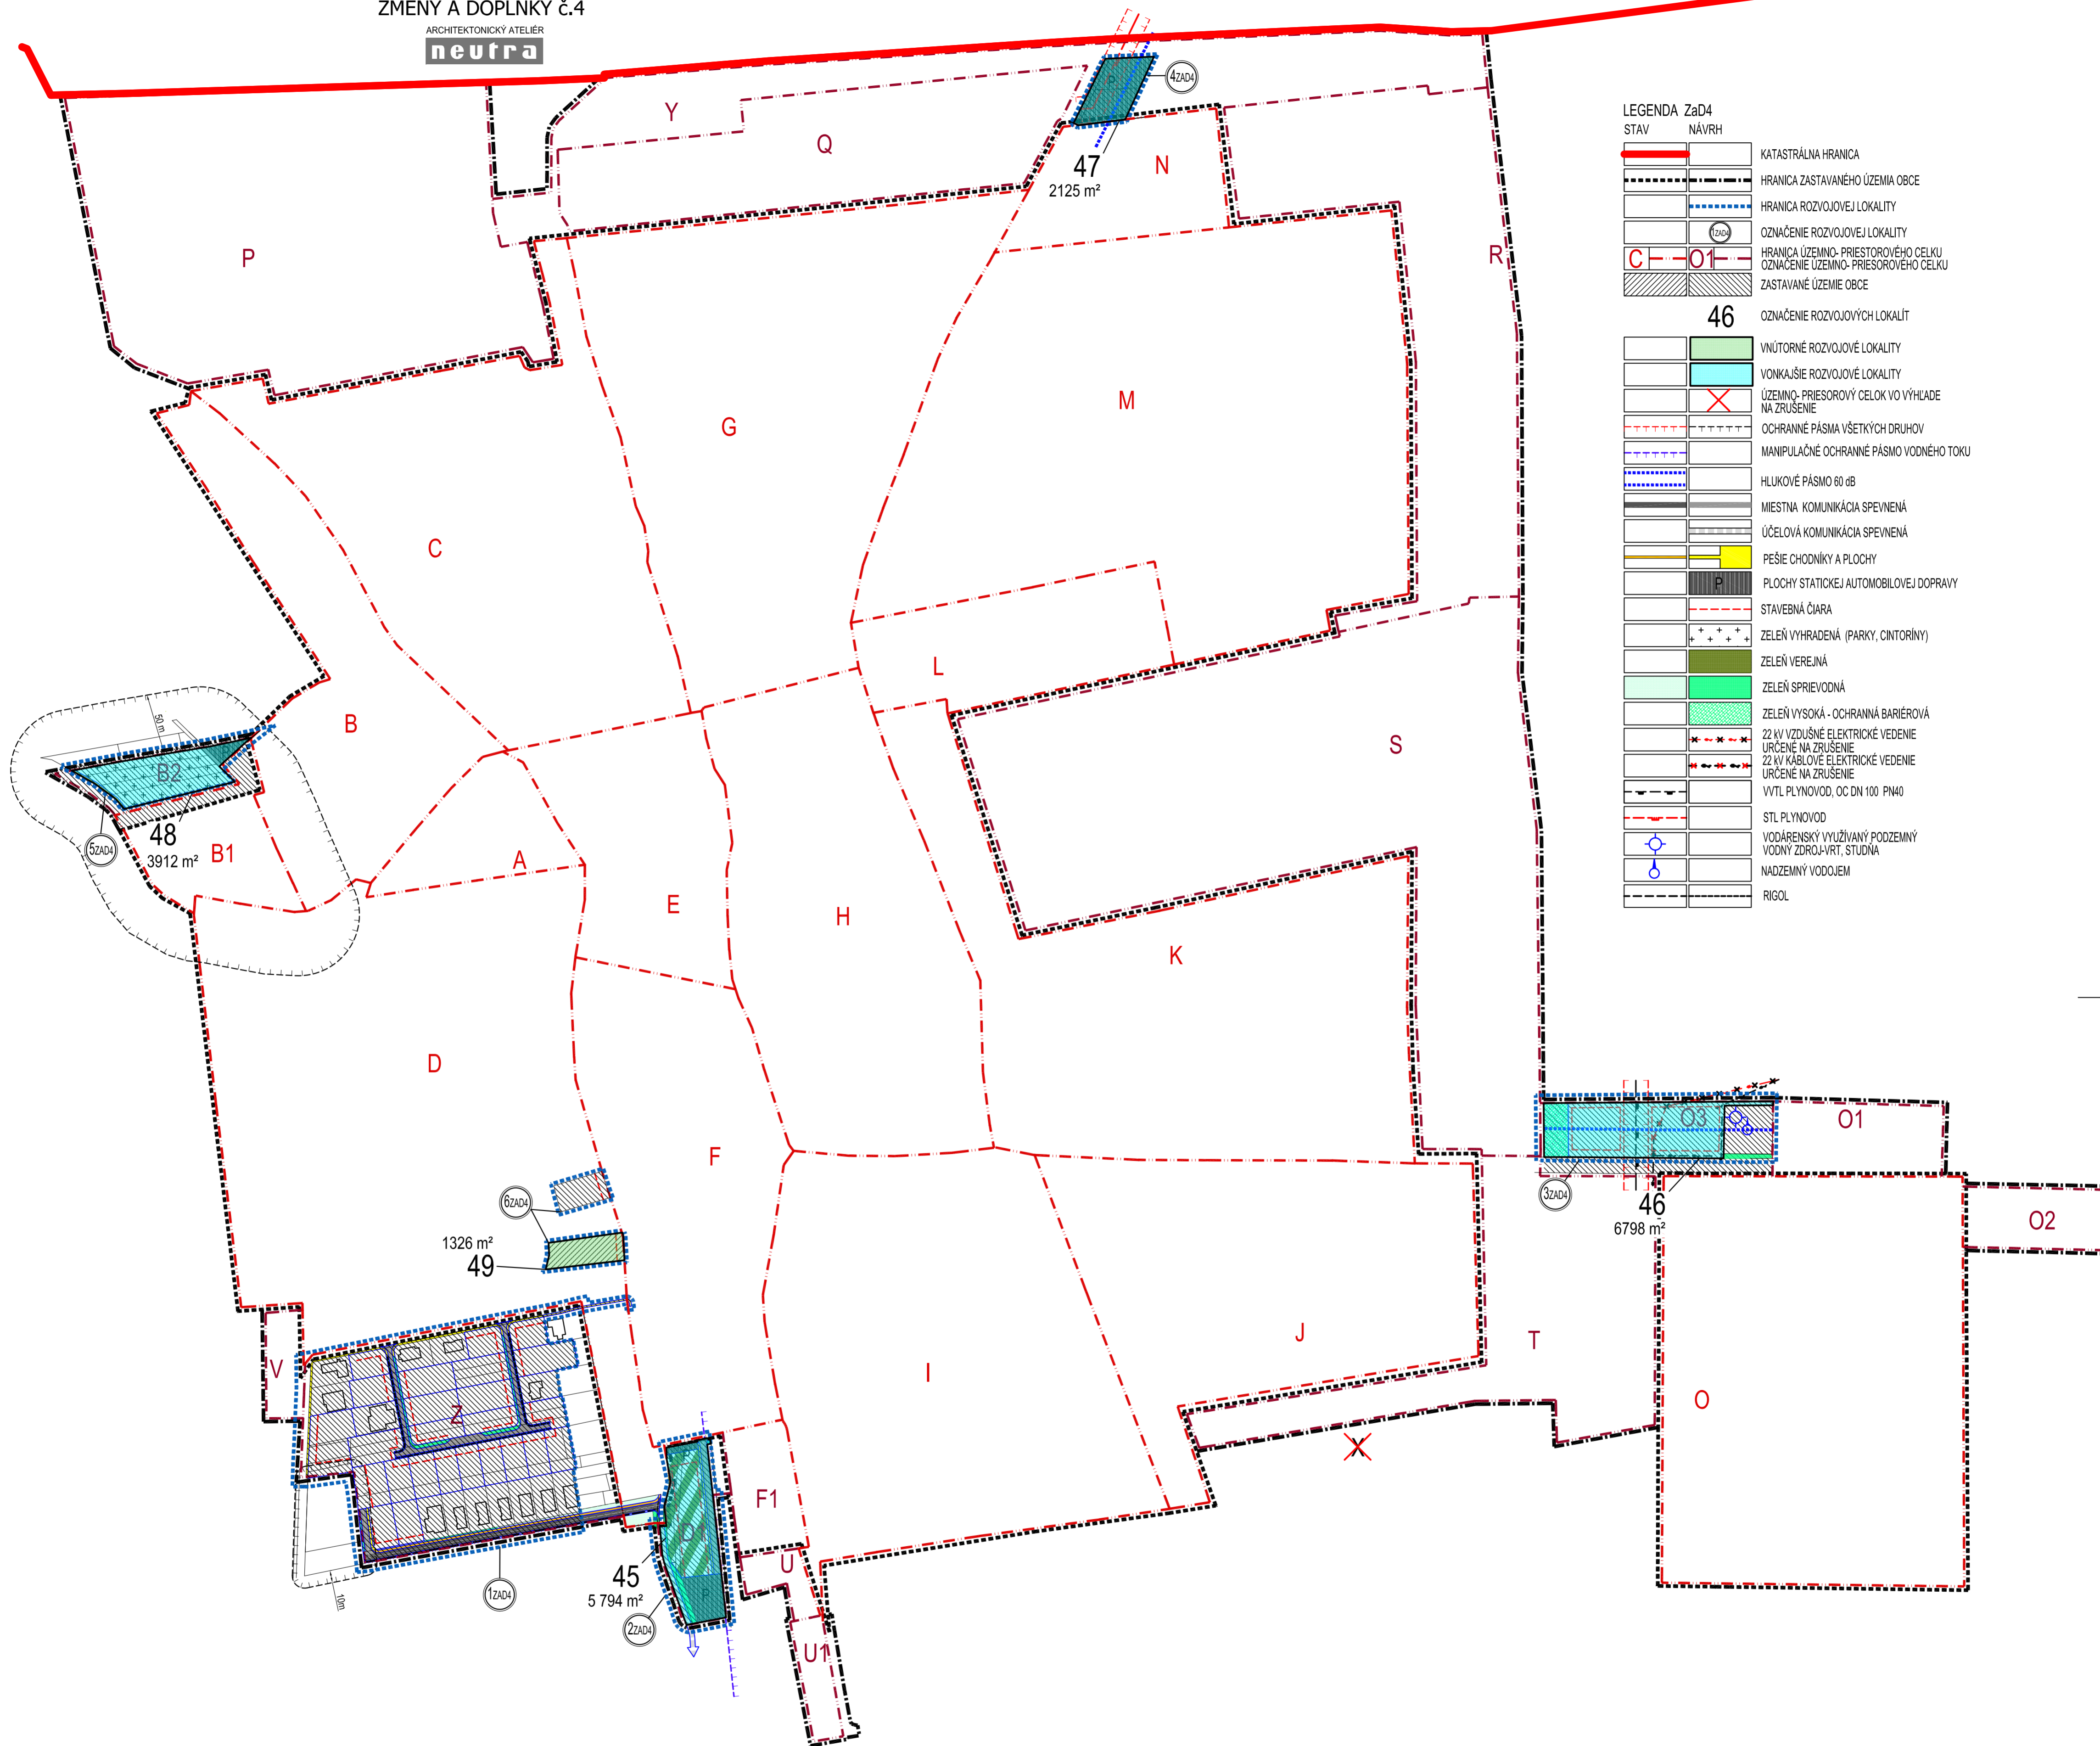

**LEGENDA ZaD4**

STAV	NAVRH	
		KATASTRÁLNA HRANICA
		HRANICA ZASTAVANÉHO ÚZEMIA OBCE
		HRANICA ROZVOJOVEJ LOKALITY
		OZNAČENIE ROZVOJOVEJ LOKALITY
		HRANICA ÚZEMNO-PRIESTOROVÉHO CELKU OZNAČENIE ÚZEMNO-PRIESTOROVÉHO CELKU
		ZASTAVANÉ ÚZEMIE OBCE
	<b>46</b>	OZNAČENIE ROZVOJOVÝCH LOKALÍT
		VNÚTORNÉ ROZVOJOVÉ LOKALITY
		VONKAŠIE ROZVOJOVÉ LOKALITY
		ÚZEMNO-PRIESTOROVÝ CELOK VO VÝHLADE NA ZRUŠENIE
		OCHRANNÉ PÁSMA VŠETKYCH DRUHOV
		MANIPULAČNÉ OCHRANNÉ PÁSMO VODNEHO TOKU
		HLUKOVÉ PÁSMO 60 dB
		MIESTNA KOMUNIKÁCIA SPEVNEŇ
		ÚČELOVÁ KOMUNIKÁCIA SPEVNEŇ
		PEŠIE CHODNÍKY A PLOCHY
		PLOCHY STATICKEJ AUTOMOBILOVEJ DOPRAVY
		STAVEBNÁ ČIARA
		ZELEŇ VYHRADENÁ (PARKY, CINTORINY)
		ZELEŇ VEREJNÁ
		ZELEŇ SPRIEVODNÁ
		ZELEŇ VYSOKÁ - OCHRANNÁ BARIÉROVÁ
		22 kV VZDUŠNÉ ELEKTRICKÉ VEDENIE URČENÉ NA ZRUŠENIE
		22 kV KÁBLOVÉ ELEKTRICKÉ VEDENIE URČENÉ NA ZRUŠENIE
		VVTL PLYNOVOD, OC DN 100 PN40
		STL PLYNOVOD
		VODÁRENSKÝ VYUŽÍVANÝ PODZEMNÝ VODNÝ ZDROJ-VRT, STUDŇA
		NADZEMNÝ VODOJEM
		RIGOL

OZN. LOKALITY	VÝMERA V ha	HLAVNÁ FUNKCIA V ZMYSLE PLATNÉHO ÚPD	NAVRHOVANÁ HLAVNÁ FUNKC. V ZMYSLE DOPLNKU č. 4	ÚČEL NAVRHOVANÝCH DOPLNKOV
1ZAD4	3,4065	PLOCHY A OBJEKTY S FUNKCIOU BYVANIA-IBV VO VÝHLADE	INDIVIDUÁLNA BYTOVÁ VÝSTAVBA, MIESTNA KOMUNIKÁCIA, PEŠÍ CHODNÍK	ZMENA FUNKČNÉHO VYUŽITIA ÚZEMIA
2ZAD4	0,5794	PLOCHY A OBJEKTY S FUNKCIOU BYVANIA - IBV, KOMBINÁCIA IBV/IBV, MIESTNA KOMUNIKÁCIA	PLOCHY A OBJEKTY S FUNKCIOU BYVANIA - IBV A VEREJNEJ ZELENE, MK, PARKOVISKÁ, ÚČELOVÁ KOMUNIK.	ZMENA FUNKČNÉHO VYUŽITIA ÚZEMIA ZMENA ORGANIZÁCIE ÚZEMIA
3ZAD4	0,8525	PLOCHY A OBJEKTY S FUNKCIOU ORNÁ PÓDA, TECHNICKÉJ INFRAŠTRUKTÚRY	VÝROBA A PODNIKANIE / ZMIEŠANÉ FUNKCIE, BARIÉROVÁ ZELEŇ, TECHNICKÉJ INFRAŠTRUKTÚRY.	ZMENA FUNKČNÉHO VYUŽITIA ÚZEMIA
4ZAD4	0,2125	PLOCHY A OBJEKTY S FUNKCIOU BYVANIA - IBV	PLOCHY STATICKEJ AUTOMOBILOVEJ DOPRAVY.	ZMENA FUNKČNÉHO VYUŽITIA ÚZEMIA
5ZAD4	0,3912	ZELEŇ VYHRADENÁ, CINTORÍN VO VÝHLADE, VNICE	ZELEŇ VYHRADENÁ, CINTORÍN, MIESTNA KOMUNIKÁCIA, PEŠÍ CHODNÍK, PARKOVISKÁ	ZMENA FUNKČNÉHO VYUŽITIA ÚZEMIA
6ZAD4	0,2265	ZÁHRADA	INDIVIDUÁLNA BYTOVÁ VÝSTAVBA	ZMENA FUNKČNÉHO VYUŽITIA ÚZEMIA

OBJEDNÁVATEL: OBEC GOLIANOVO		SPRACOVATEL: NEUTRA - ARCHITEKTONICKÝ ATELIER, FARSKÁ 1, 949 01 NITRA		TEL./FAX: 037/6579461
ZODPOVEDNÝ PROJEKTANT: ING. ARCH. PETER MIZIA		PROJEKTANT: ING. LUCIA KARAKOVÁ		
		KRAJ: NITRANSKY		<b>8b</b>
		OKRES: NITRA		
		MIERKA: 1:2880		
		FORMÁT: 6 A4		
DÁTUM: 12/2022		NÁZOV VÝKRESU: VÝKRES PERSPEKTÍVNEHO POUŽITIA POĽNOHOSPODÁRSKEHO PÓDNEHO FONDU A LESNÉHO PÓDNEHO FONDU NA NEPOĽNOHOSPODÁRSKE ÚČELY		