


ÚPN OBCE GOLIANOVO
ZMENY A DOPLNKY Č.4

ARCHITECTONICKÝ ATELIER
neutra

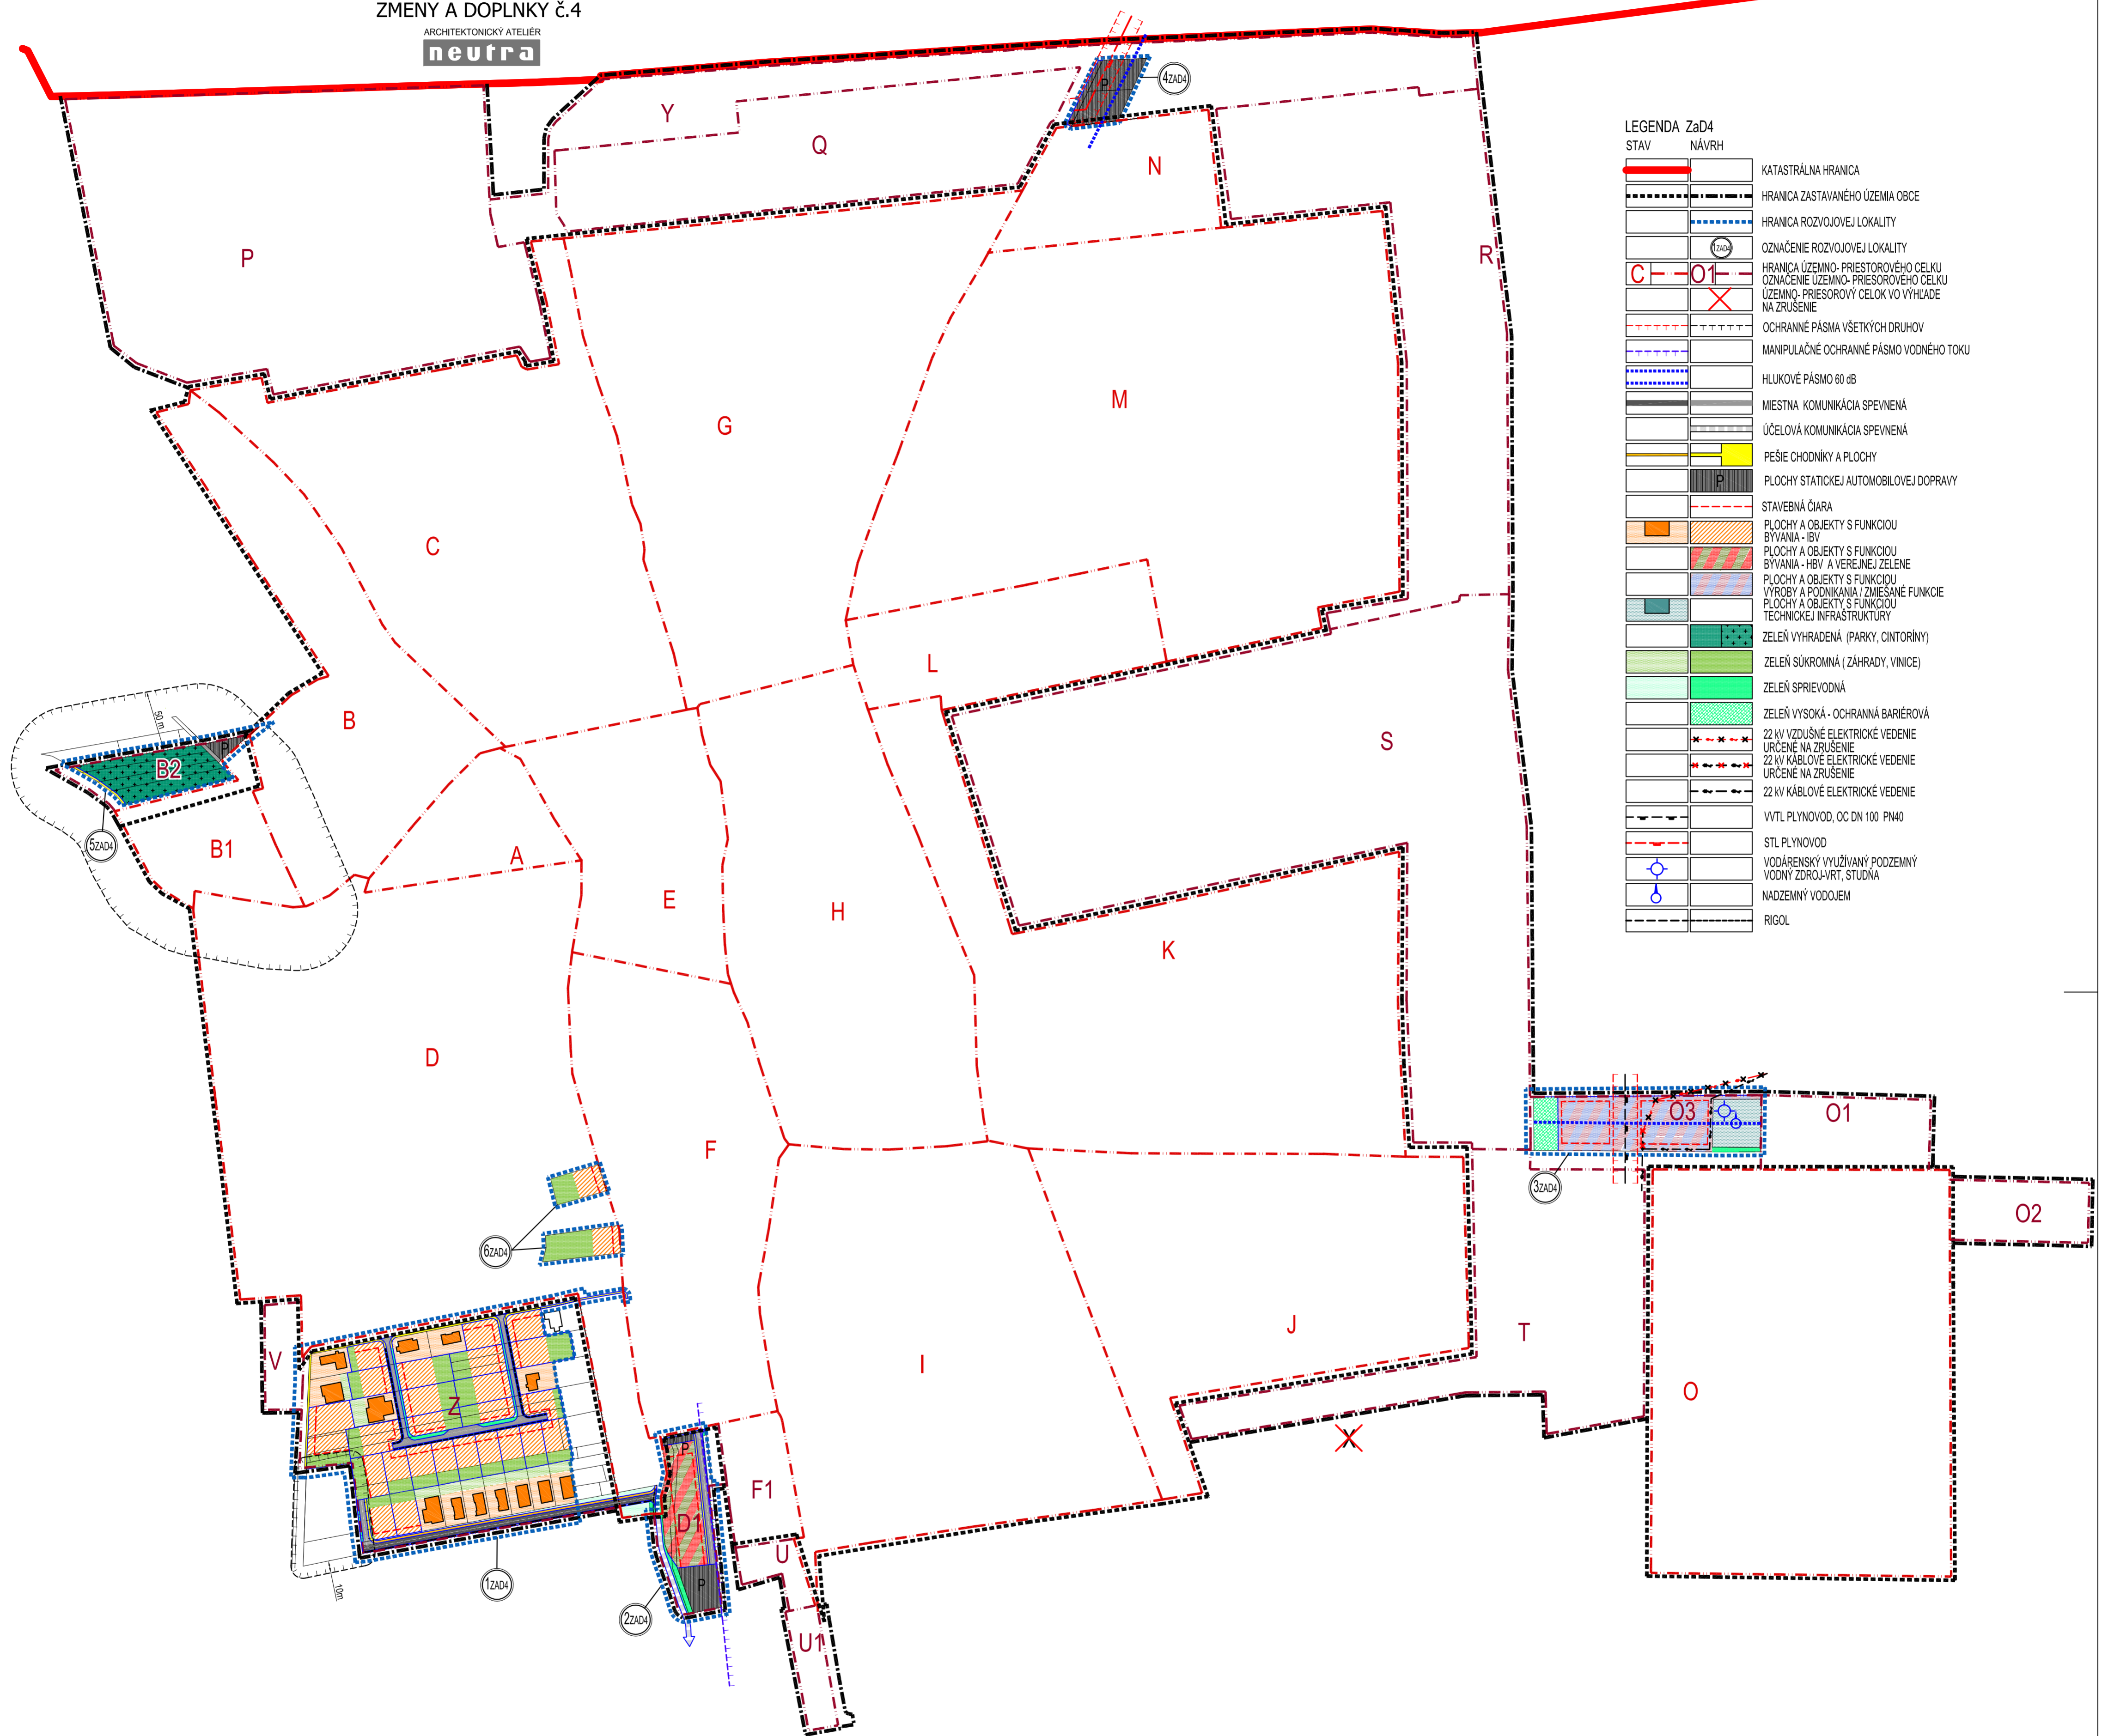

LEGENDA ZaD4

STAV	NÁVRH	OPIS
		KATASTRÁLNA HRANICA
		HRANICA ZASTAVANÉHO ÚZEMIA OBCE
		HRANICA ROZVOJOVEJ LOKALITY
		OZNAČENIE ROZVOJOVEJ LOKALITY
		HRANICA ÚZEMNO- PRIESTOROVÉHO CELKU
		OZNAČENIE ÚZEMNO- PRIESTOROVÉHO CELKU
		ÚZEMNO- PRIESTOROVÝ CELOK VO VÝHLADE NA ZRUŠENIE
		OCHRANNÉ PÁSMA VŠETKYCH DRUHOV
		MANIPULAČNÉ OCHRANNÉ PÁSMA VODNÉHO TOKU
		HLUKOVÉ PÁSMA 60 dB
		MIESTNA KOMUNIKÁCIA SPEVNENÁ
		ÚČELOVÁ KOMUNIKÁCIA SPEVNENÁ
		PEŠIE CHODNÍKY A PLOCHY
		PLOCHY STATICKEJ AUTOMOBILOVEJ DOPRAVY
		STAVEBNÁ ČIARA
		PLOCHY A OBJEKTY S FUNKCIOU BYVANIA - IBV
		PLOCHY A OBJEKTY S FUNKCIOU BYVANIA - HBV A VEREJNEJ ZELENÉ
		PLOCHY A OBJEKTY S FUNKCIOU VÝROBY A PODNIKANIA / ZMIESANÉ FUNKCIE
		PLOCHY A OBJEKTY S FUNKCIOU TECHNICKEJ INFRAŠTRUKTÚRY
		ZELEN VYHRADENÁ (PARKY, CINTORINY)
		ZELEN SUKROMNÁ (ZÁHRADY, VINICE)
		ZELEN SPRIEVODNÁ
		ZELEN VYSOKÁ - OCHRANNÁ BARIÉROVÁ
		22 kV VZDUŠNÉ ELEKTRICKÉ VEDENIE URČENÉ NA ZRUŠENIE
		22 kV KÁBLOVÉ ELEKTRICKÉ VEDENIE URČENÉ NA ZRUŠENIE
		22 kV KÁBLOVÉ ELEKTRICKÉ VEDENIE
		VTTL PLYNOVOD, OC DN 100 PN40
		STL PLYNOVOD
		VODÁRENSKÝ VYUŽÍVANÝ PODZEMNÝ VODNÝ ZDROJ-VRT. STUDŇA
		NADZEMNÝ VODOJEM
		RIGOL

OZN. LOKALITY	VÝMERA V ha	HLAVNÁ FUNKCIA V ZMYSLE PLATNÉHO ÚPD	NAVROVANÁ HLAVNÁ FUNKC. V ZMYSLE DOPLNKU č. 4	ÚČEL NAVROVANÝCH DOPLNKOV
1ZAD4	3,4065	PLOCHY A OBJEKTY S FUNKCIOU BYVANIA-BV VO VÝHLADE	INDIVIDUÁLNA BYTOVÁ VÝSTAVBA, MIESTNA KOMUNIKÁCIA, PEŠÍ CHODNÍK	ZMENA FUNKČNÉHO VYUŽITIA ÚZEMIA ZMENA ORGANIZÁCIE ÚZEMIA
2ZAD4	0,5794	PLOCHY A OBJEKTY S FUNKCIOU BYVANIA - IBV, KOMBINÁCIA IBV-IBV, MIESTNA KOMUNIKÁCIA	PLOCHY A OBJEKTY S FUNKCIOU BYVANIA - HBV A VEREJNEJ ZELENÉ, MK, PARKOVISKÁ, ÚČELOVÁ KOMBIK.	ZMENA FUNKČNÉHO VYUŽITIA ÚZEMIA ZMENA ORGANIZÁCIE ÚZEMIA
3ZAD4	0,8525	PLOCHY A OBJEKTY S FUNKCIOU ORNÁ PÓDA, TECHNICEJ INFRAŠTRUKTÚRY	VÝROBA A PODNIKANIE / ZMIESANÉ FUNKCIE, BARIÉROVÁ ZELEN, TECHNICEJ INFRAŠTRUKTÚRY.	ZMENA FUNKČNÉHO VYUŽITIA ÚZEMIA
4ZAD4	0,2125	PLOCHY A OBJEKTY S FUNKCIOU BYVANIA -IBV	PLOCHY STATICKEJ AUTOMOBILOVEJ DOPRAVY.	ZMENA FUNKČNÉHO VYUŽITIA ÚZEMIA
5ZAD4	0,3912	ZELEN VYHRADENÁ, CINTORIN VO VÝHLADE, VINICE	ZELEN VYHRADENÁ, CINTORIN, MIESTNA KOMUNIKÁCIA, PEŠÍ CHODNÍK, PARKOVISKÁ	ZMENA FUNKČNÉHO VYUŽITIA ÚZEMIA
6ZAD4	0,2265	ZÁHRADA	INDIVIDUÁLNA BYTOVÁ VÝSTAVBA	ZMENA FUNKČNÉHO VYUŽITIA ÚZEMIA

OBJEDNÁVATEL: OBEC GOLIANOVO	SPRACOVATEL: NEUTRA - ARCHITECTONICKÝ ATELIER, FARSKÁ 1, 949 01 NITRA	TEL./FAX: 037/6579461
ZODPOVEDNÝ PROJEKTANT: ING. ARCH. PETER MIZIA	PROJEKTANT: ING. LUCIA KARAKOVÁ	
	KRAJ: NITRIANSKY	
	OKRES: NITRA	3
	MIERKA: 1:2880	
	FORMÁT: 6 A4	
	DÁTUM: 12/2022	
NÁZOV VÝKRESU: KOMPLEXNÝ VÝKRES PRIESTOROVÉHO USPORIADANIA S VYZNAČENOU ZÁVÄZNOU ČASŤOU RIEŠENIA		