


ÚPN OBCE GOLIANOVO
ZMENY A DOPLNKY Č.4

ARCHITEKTONICKÝ ATELIER
neutra

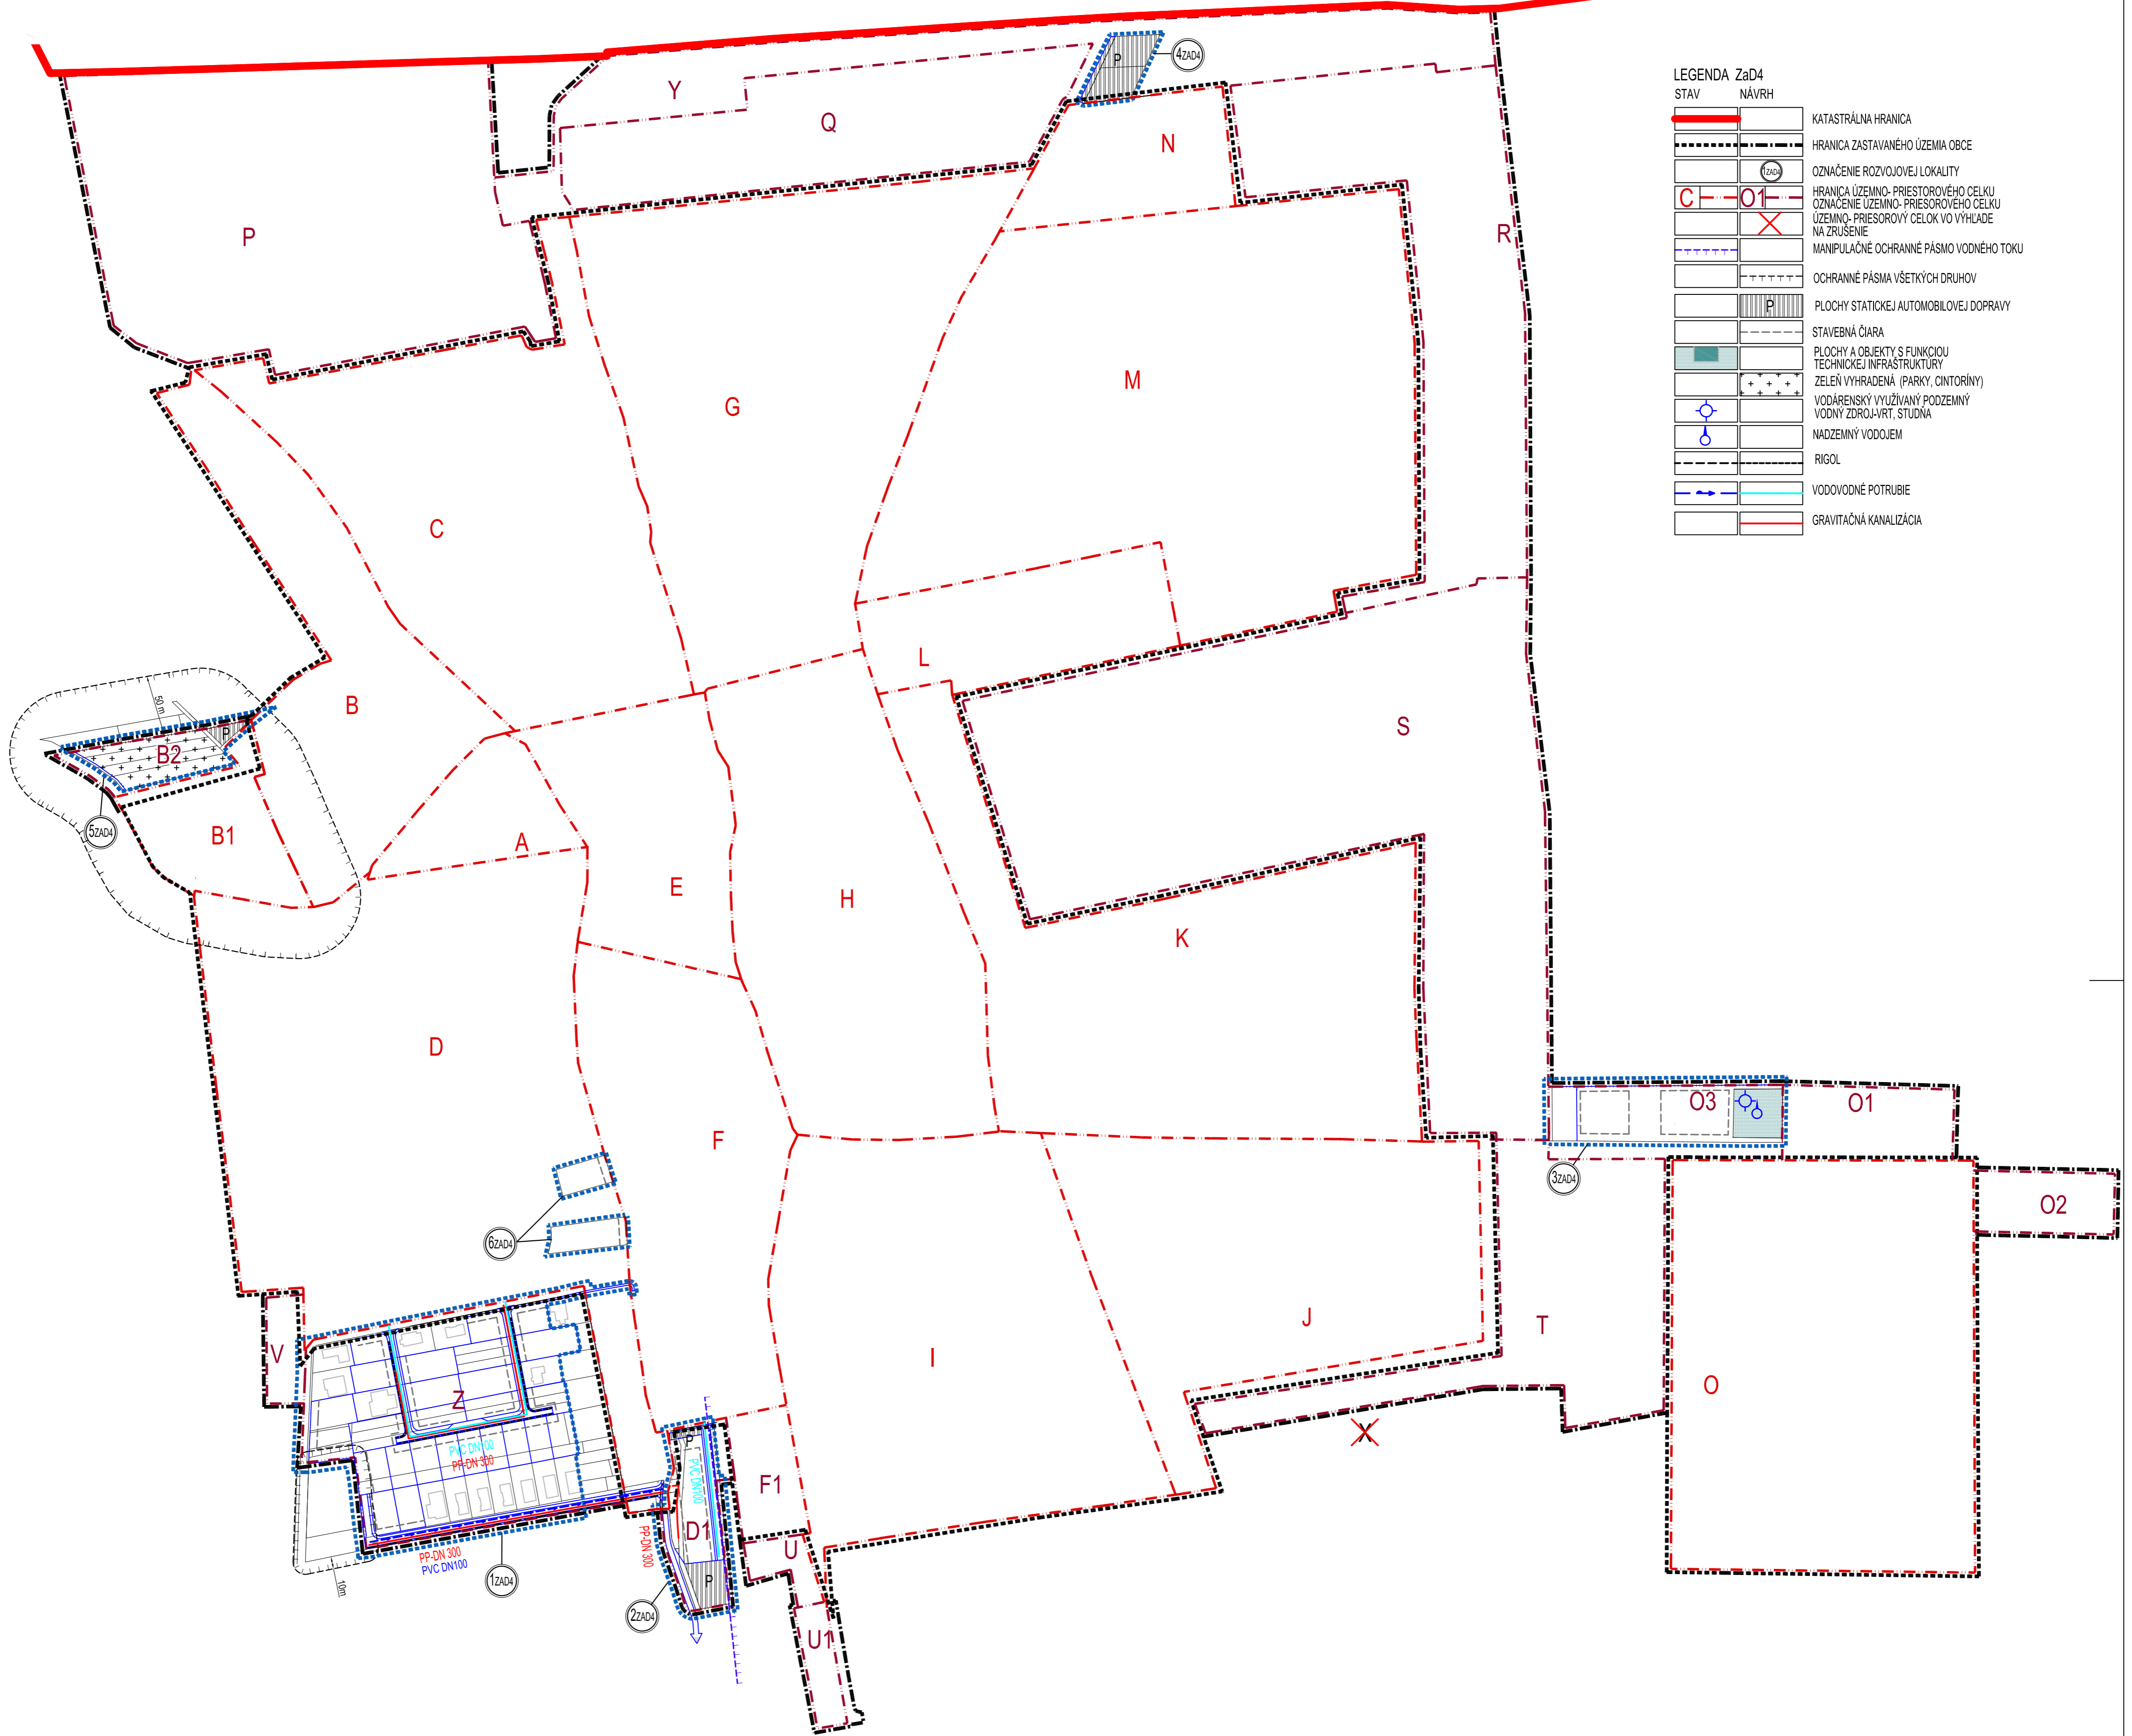

LEGENDA ZaD4

STAV	NÁVRH	LEGENDA
		KATASTRÁLNA HRANICA
		HRANICA ZASTAVANÉHO ÚZEMIA OBCE
		OZNAČENIE ROZVOJOVEJ LOKALITY
		HRANICA ÚZEMNO-PRIESTOROVÉHO CELKU
		OZNAČENIE ÚZEMNO-PRIESTOROVÝ CELOK VO VÝHLADE
		NÁ ZRUŠENIE
		MANIPULAČNÉ OCHRANNÉ PÁSMO VODNÉHO TOKU
		OCHRANNÉ PÁSMO VŠETKÝCH DRUHOV
		PLOCHY STATICKEJ AUTOMOBILOVEJ DOPRAVY
		STAVEBNÁ ČIARA
		PLOCHY A OBJEKTY S FUNKCIOU
		TECHNICKEJ INFRAŠTRUKTÚRY
		ZELEN VYHRADENÁ (PARKY, CINTORINY)
		VODÁRENSKÝ VYUŽÍVANÝ PODZEMNÝ
		VODNÝ ZDROJ-VRT, STUDŇA
		NADZEMNÝ VODOJEM
		RIGOL
		VODOVODNÉ POTRUBIE
		GRAVITAČNÁ KANALIZÁCIA

OZN. LOKALITY	VYMERA V ha	HLAVNÁ FUNKCIA V ZMYSLE PLATNEHO ÚPD	NAVROVANÁ HLAVNÁ FUNKC. V ZMYSLE DOPLNKU Č. 4	ÚČEL NAVROVANÝCH DOPLNKOV
1ZAD4	3,4065	PLOCHY A OBJEKTY S FUNKCIOU BYVANIA-IBV VO VÝHLADE	INDIVIDUÁLNA BYTOVÁ VÝSTAVBA, Miestna komunikácia, PEŠI CHODNÍK	ZMENA FUNKČNÉHO VYUŽITIA ÚZEMIA ZMENA ORGANIZÁCIE ÚZEMIA
2ZAD4	0,5794	PLOCHY A OBJEKTY S FUNKCIOU BYVANIA - IBV, KOMBINÁCIA IBV/IBV, Miestna komunikácia	PLOCHY A OBJEKTY S FUNKCIOU BYVANIA - HBV A VEREJNEJ ZELENE, MK, PARKOVISKÁ, ÚČELOVÁ KOMBIN.	ZMENA FUNKČNÉHO VYUŽITIA ÚZEMIA ZMENA ORGANIZÁCIE ÚZEMIA
3ZAD4	0,8525	PLOCHY A OBJEKTY S FUNKCIOU ORNÁ PODA, TECHNICKÉJ INFRAŠTRUKTÚRY	VÝROBA A PODNIKANIE / ZMIEŠANÉ FUNKCIE, BARRIEROVÁ ZELEN, TECHNICKÉJ INFRAŠTRUKTÚRY	ZMENA FUNKČNÉHO VYUŽITIA ÚZEMIA
4ZAD4	0,2125	PLOCHY A OBJEKTY S FUNKCIOU BYVANIA - IBV	PLOCHY STATICKEJ AUTOMOBILOVEJ DOPRAVY,	ZMENA FUNKČNÉHO VYUŽITIA ÚZEMIA
5ZAD4	0,3912	ZELEN VYHRADENÁ, CINTORÍN VO VÝHLADE, VINICE	ZELEN VYHRADENÁ, CINTORÍN, Miestna komunikácia, PEŠI CHODNÍK, PARKOVISKÁ	ZMENA FUNKČNÉHO VYUŽITIA ÚZEMIA
6ZAD4	0,2265	ZÁHRADA	INDIVIDUÁLNA BYTOVÁ VÝSTAVBA	ZMENA FUNKČNÉHO VYUŽITIA ÚZEMIA

OBJEDNÁVATEL:	OBEC GOLIANOVO	TEL./FAX: 037/6579461
SPRACOVATEL:	NEUTRA - ARCHITEKTONICKÝ ATELIER, FARSKÁ 1, 949 01 NITRA	
ZODPOVEDNÝ PROJEKTANT:	ING. ARCH. PETER MIZIA	PROJEKTANT: ING. LUCIA KARAKOVÁ
	KRAJ: NITRIANSKY	
	OKRES: NITRA	
	MIERKA: 1:2000	7
	FORMÁT: 6 A4	
	DÁTUM: 12/2022	
NÁZOV VÝKRESU: VÝKRES VEREJNÉHO TECHNICKÉHO VYBAVENIA - VODNÉ HOSPODÁRSTVO		