


ÚPN OBCE GOLIANOVO
ZMENY A DOPLNKY Č.4

ARCHITEKTONICKÝ ATELIER
neutra

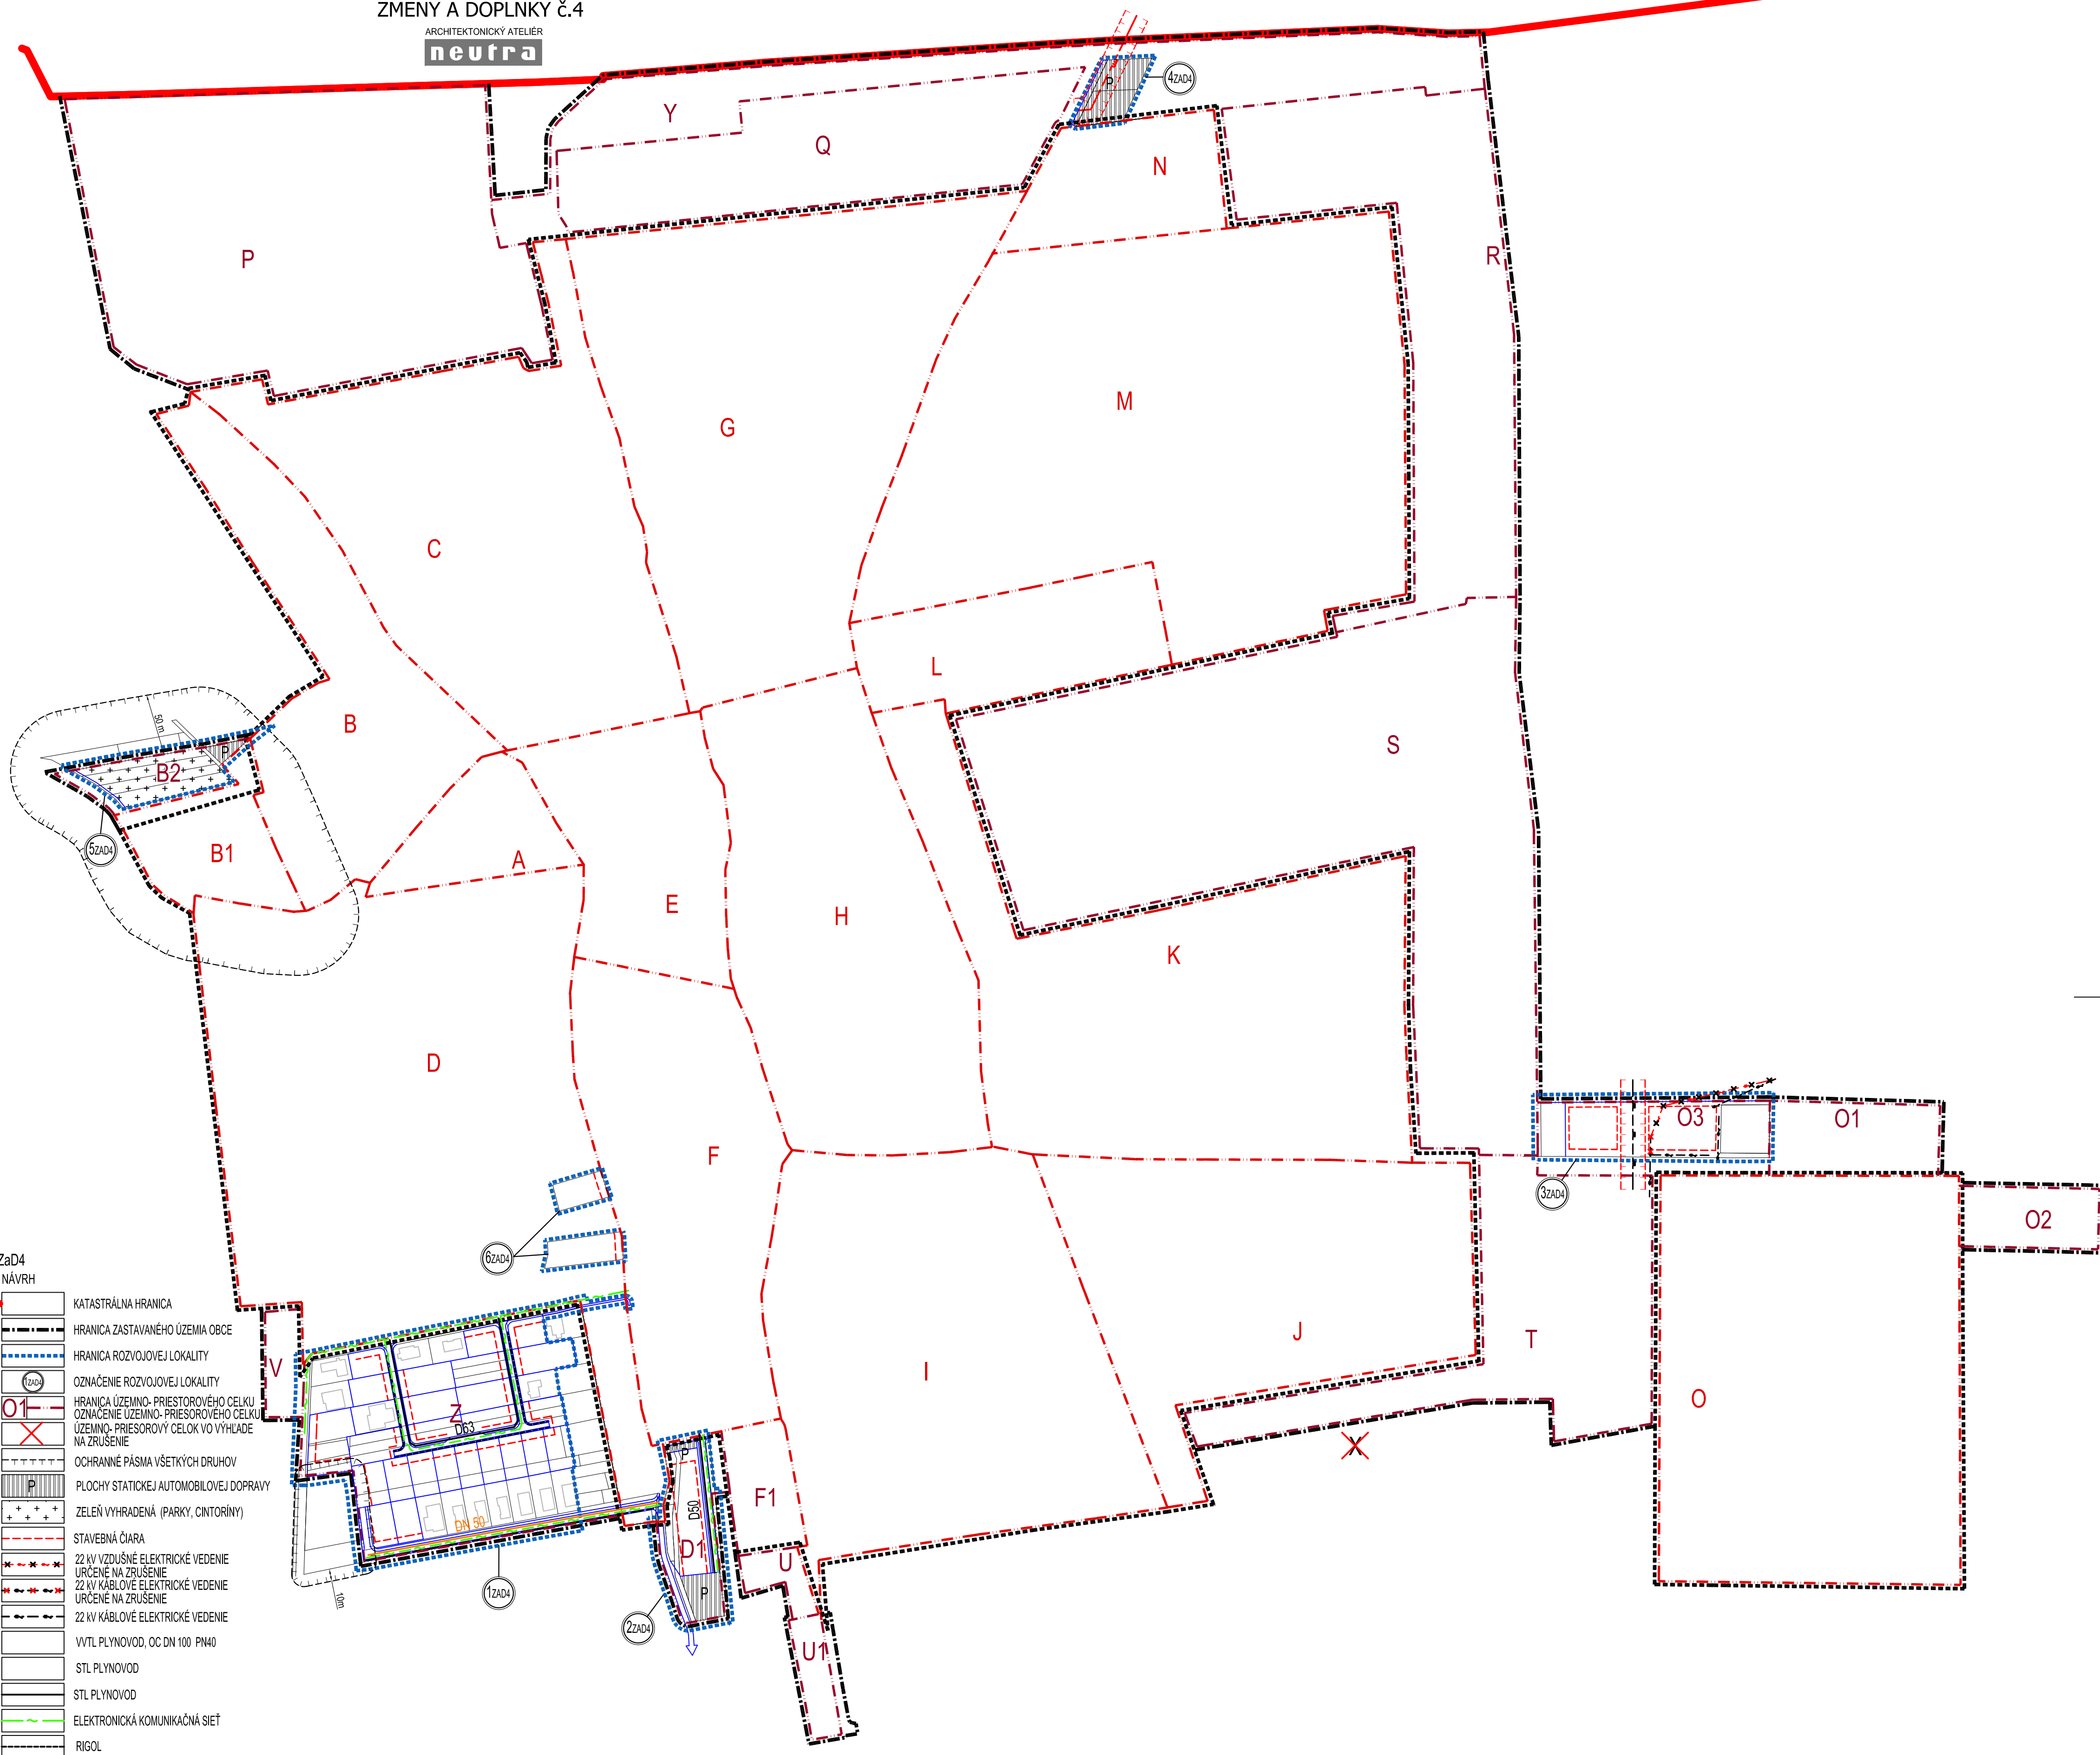

LEGENDA ZaD4

STAV	NÁVRH	
		KATASTRÁLNA HRANICA
		HRANICA ZASTAVANÉHO ÚZEMIA OBCE
		HRANICA ROZVOJOVEJ LOKALITY
		OZNAČENIE ROZVOJOVEJ LOKALITY
		HRANICA ÚZEMNO- PRIESTOROVEHO CELKU
		OZNAČENIE ÚZEMNO- PRIESTOROVEHO CELKU
		ÚZEMNO- PRIESTOROVÝ CELOK VO VÝHLADE NA ZRUŠENIE
		OCHRANNÉ PÁSMA VŠETKÝCH DRUHOV
		PLOCHY STATICKEJ AUTOMOBILOVEJ DOPRAVY
		ZELEŇ VYHRADENÁ (PARKY, CINTORINY)
		STAVEBNÁ ČIARA
		22 kV VZDUŠNÉ ELEKTRICKÉ VEDENIE URČENÉ NA ZRUŠENIE
		22 kV KÁBLOVÉ ELEKTRICKÉ VEDENIE URČENÉ NA ZRUŠENIE
		22 kV KÁBLOVÉ ELEKTRICKÉ VEDENIE
		VŤTL PLYNOVOD, OC DN 100 PN40
		STL PLYNOVOD
		STL PLYNOVOD
		ELEKTRONICKÁ KOMUNIKAČNÁ SIET
		RIGOL

OZN. LOKALITY	VÝMERA V ha	HLAVNÁ FUNKCIA V ZMYSLE PLATNÉHO ÚPD	NAVROVANÁ HLAVNÁ FUNKC. V ZMYSLE DOPLNKU č. 4	ÚČEL NAVROVANÝCH DOPLNKOV
1ZAD4	3,4065	PLOCHY A OBJEKTY S FUNKCIOU BYVANIA-BV VO VÝHLADE	INDIVIDUÁLNA BYTOVÁ VÝSTAVBA, MIESTNA KOMUNIKÁCIA, PEŠÍ CHODNÍK	ZMENA FUNKČNÉHO VYUŽITIA ÚZEMIA ZMENA ORGANIZÁCIE ÚZEMIA
2ZAD4	0,5794	PLOCHY A OBJEKTY S FUNKCIOU BYVANIA -IBV, KOMBINÁCIA IBV-IBV, MIESTNA KOMUNIKÁCIA	PLOCHY A OBJEKTY S FUNKCIOU BYVANIA -HBV A VEREJNEJ ZELENÉ, BK, PARKOVISKA, ÚČELOVÁ KOMBIK.	ZMENA FUNKČNÉHO VYUŽITIA ÚZEMIA ZMENA ORGANIZÁCIE ÚZEMIA
3ZAD4	0,8525	PLOCHY A OBJEKTY S FUNKCIOU ORNÁ PÓDA, TECHNICKÉJ INFRAŠTRUKTÚRY	VÝROBA A PODNIKANIE / ZMIEŠANÉ FUNKCIE, BARIEROVÁ ZELEŇ, TECHNICKÉJ INFRAŠTRUKTÚRY	ZMENA FUNKČNÉHO VYUŽITIA ÚZEMIA
4ZAD4	0,2125	PLOCHY A OBJEKTY S FUNKCIOU BYVANIA -IBV	PLOCHY STATICKEJ AUTOMOBILOVEJ DOPRAVY,	ZMENA FUNKČNÉHO VYUŽITIA ÚZEMIA
5ZAD4	0,3912	ZELEŇ VYHRADENÁ, CINTORIN VO VÝHLADE, VNICE	ZELEŇ VYHRADENÁ, CINTORIN, MIESTNA KOMUNIKÁCIA, PEŠÍ CHODNÍK, PARKOVISKA	ZMENA FUNKČNÉHO VYUŽITIA ÚZEMIA
6ZAD4	0,2265	ZAHRADA	INDIVIDUÁLNA BYTOVÁ VÝSTAVBA	ZMENA FUNKČNÉHO VYUŽITIA ÚZEMIA

OBJEDNÁVATEL: OBEC GOLIANOVO	SPRACOVATEL: NEUTRA - ARCHITEKTONICKÝ ATELIER, FARSKÁ 1, 949 01 NITRA	TEL./FAX: 037/6579461
ZODPOVEDNÝ PROJEKTANT: ING. ARCH. PETER MIZIA	PROJEKTANT: ING. LUCIA KARAKOVÁ	
KRAJ: NITRIANSKY	OKRES: NITRA	6
MIERKA: 1:2880	FORMÁT: 6 A4	
DÁTUM: 12/2022		
NÁZOV VÝKRESU: VÝKRES VEREJNÉHO TECHNICKÉHO VYBAVENIA - ELEKTRIFIKÁCIA, PLYNOFIKÁCIA A TELEKOMUNIKÁCIE		