VYŠNÉ RUŽBACHY

ÚZEMNÝ PLÁN OBCE

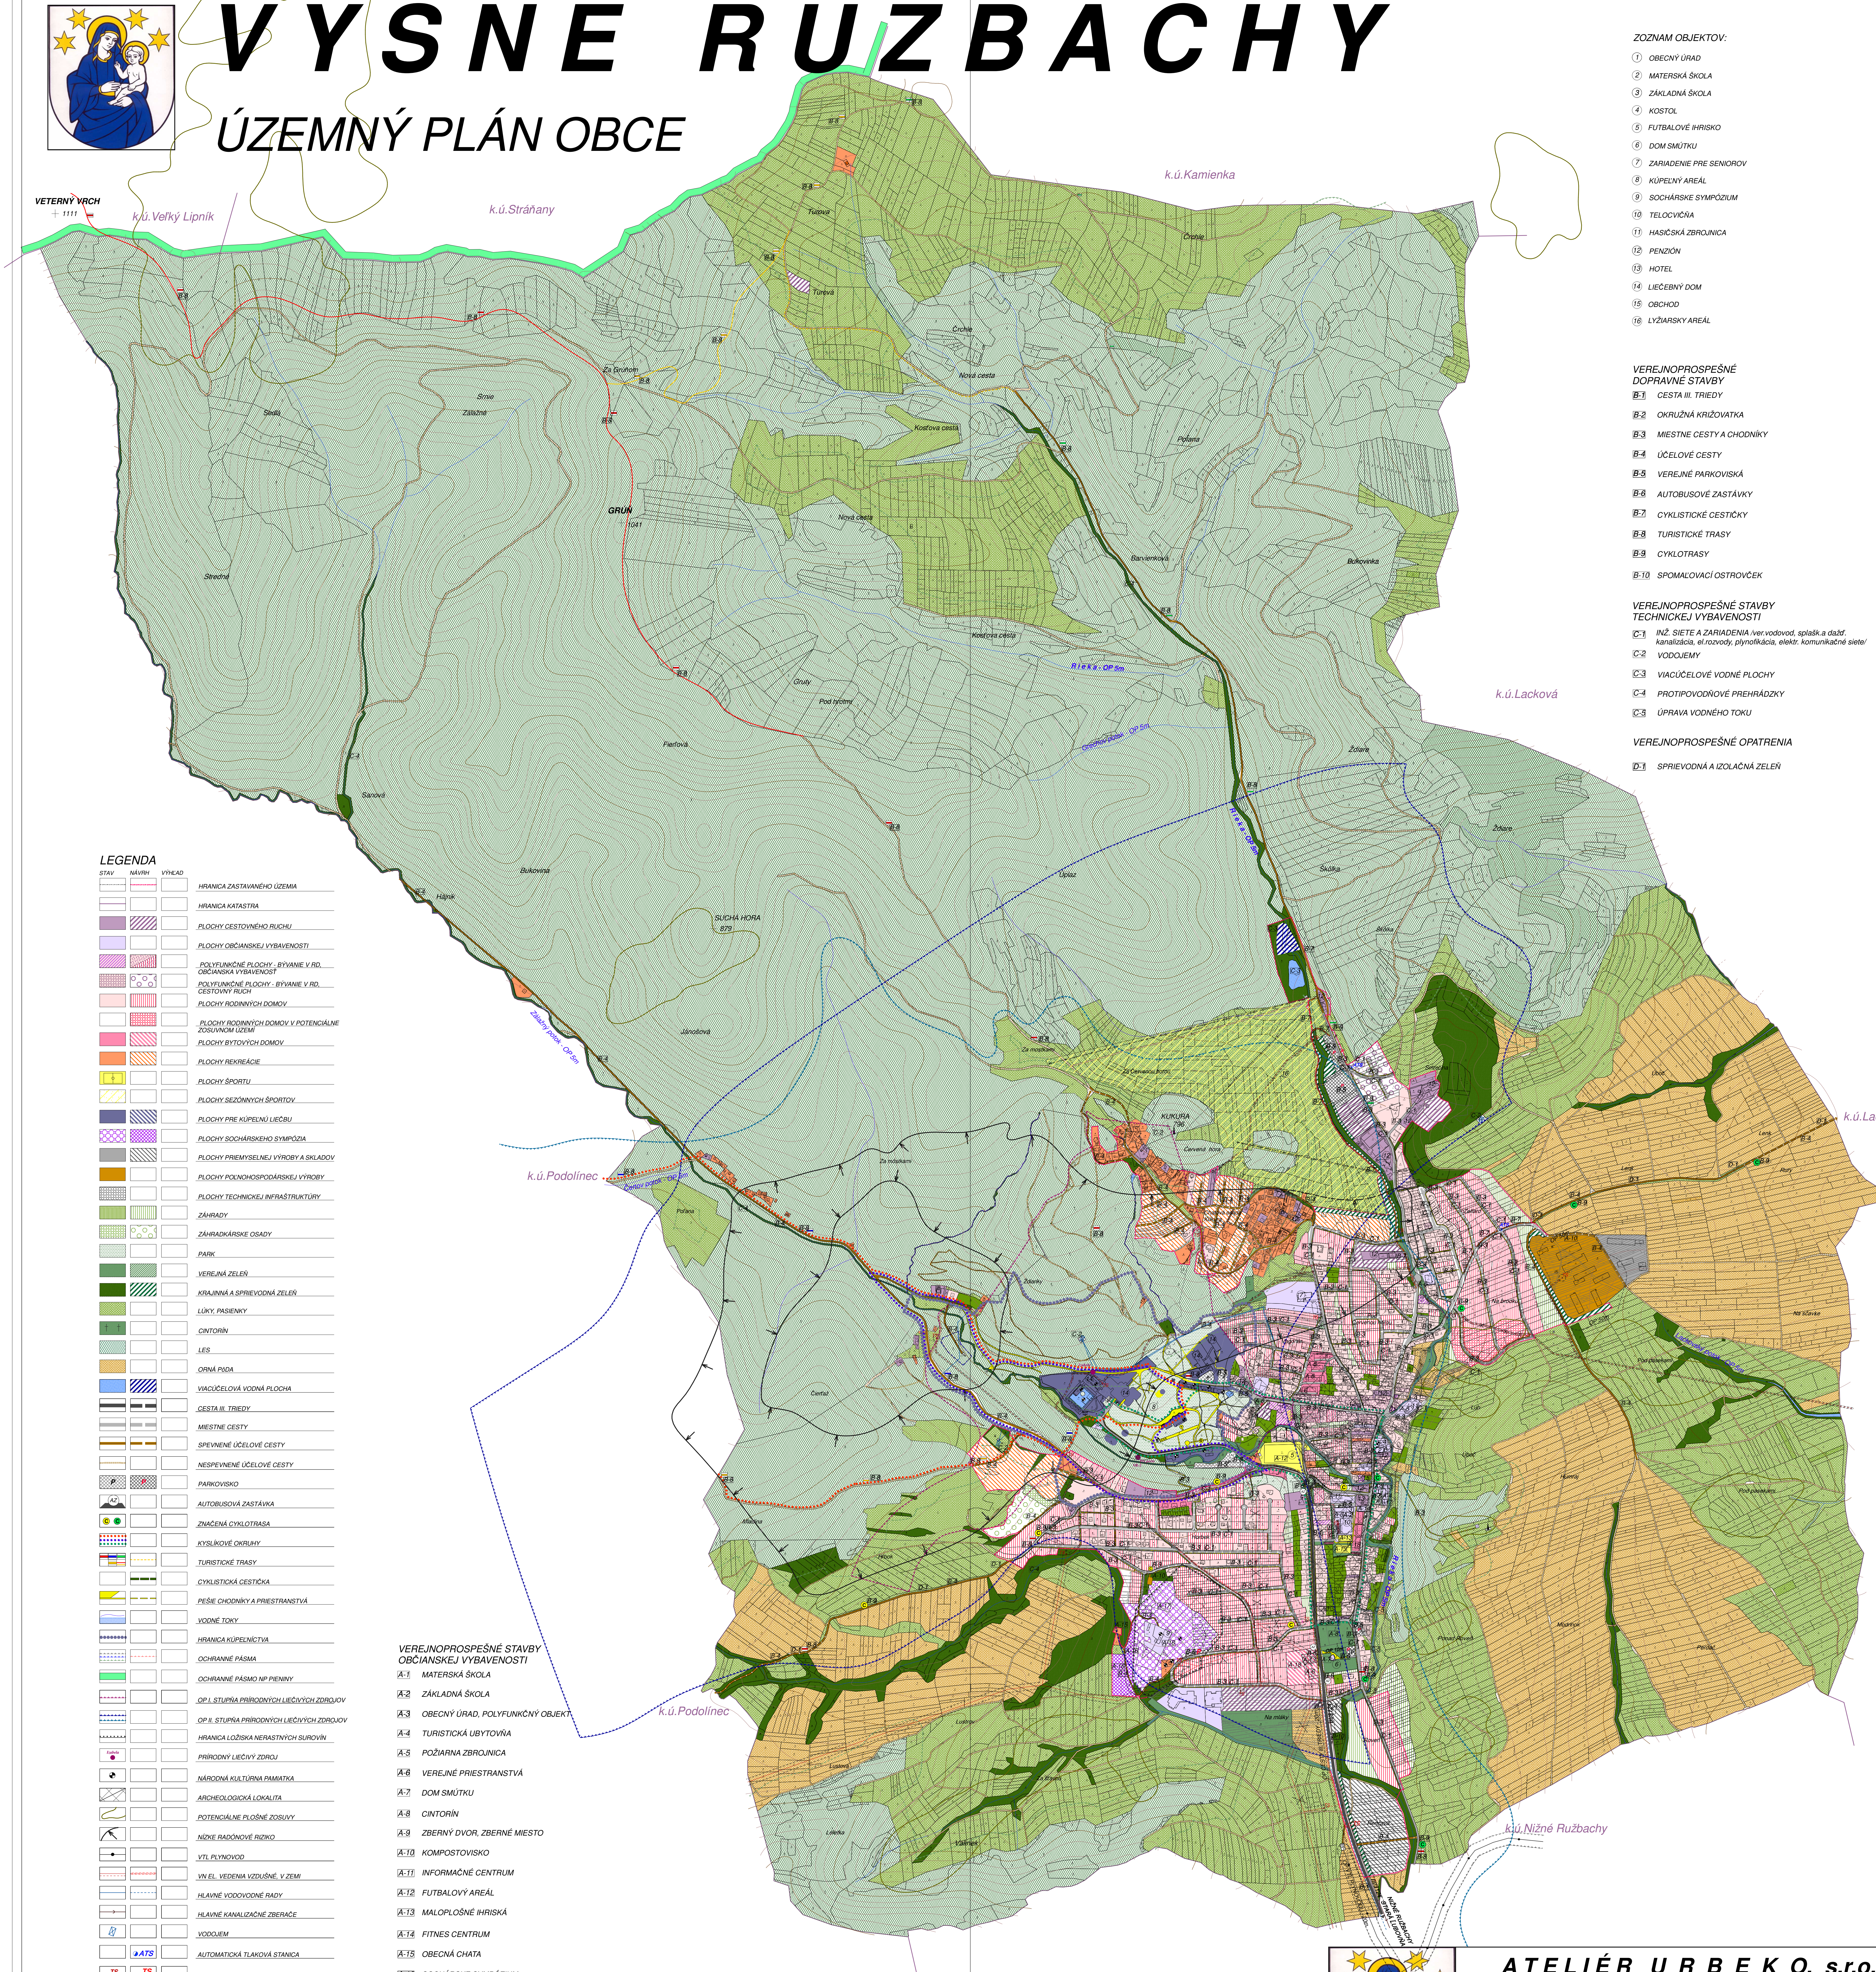
VETERNÝ VRCH
1111
k.ú.Veľký Lipník
k.ú.Stráňany
k.ú.Kamienka
Turova
Turová
Črchle
Nová cesta
Za Gruňom
Srnie
Záložné
Sedlá
GRÚŇ
1041
Kosťova cesta
Poľana
Barvienková
Bukovinka
Stredné
Rieka - OP 5m
Grechov potok OP 5m
Gruty
Pod hrotmi
Fieľová
Sanová
k.ú.Lacková
Ždiare
Úplaz
Škôlka
Hájnik
Bukovina
SUCHÁ HORA
879
Jánošová
Záložný potok - OP 5m
k.ú.Podolínec
Čenov potok - OP 5m
Za mostkami
Za Červenou horou
KUKURA
796
Červená hora
Chatová osada Kukura
Smrečina
Úboč
Lenk
Rury
k.ú.Lacková
Ždiarky
Pod Červenou horou
Na brodku
Na ščavke
Lackovský potok OP 5m
Pod pasekami
Lub
Čertaž
Mladina
Hrbok
Humraj
Modrinok
Ponad Roveň
Perdač
Horbek
k.ú.Podolínec
Lustrov
Lustová
Na mláky
Roveň
Za stavbou
Leletka
Valinek
Rencava
k.ú.Nižné Ružbachy
OP CESTY III. TRIEDY
NIŽNÉ RUŽBACHY - STARÁ ĽUBOVŇA
OP 50m
OP 10m
B-8
B-4
C-4

ZOZNAM OBJEKTOV:

① OBECNÝ ÚRAD
② MATERSKÁ ŠKOLA
③ ZÁKLADNÁ ŠKOLA
④ KOSTOL
⑤ FUTBALOVÉ IHRISKO
⑥ DOM SMÚTKU
⑦ ZARIADENIE PRE SENIOROV
⑧ KÚPEĽNÝ AREÁL
⑨ SOCHÁRSKE SYMPÓZIUM
⑩ TELOCVIČŇA
⑪ HASIČSKÁ ZBROJNICA
⑫ PENZIÓN
⑬ HOTEL
⑭ LIEČEBNÝ DOM
⑮ OBCHOD
⑯ LYŽIARSKY AREÁL

VEREJNOPROSPEŠNÉ DOPRAVNÉ STAVBY

B-1	CESTA III. TRIEDY
B-2	OKRUŽNÁ KRIŽOVATKA
B-3	MIESTNE CESTY A CHODNÍKY
B-4	ÚČELOVÉ CESTY
B-5	VEREJNÉ PARKOVISKÁ
B-6	AUTOBUSOVÉ ZASTÁVKY
B-7	CYKLISTICKÉ CESTIČKY
B-8	TURISTICKÉ TRASY
B-9	CYKLOTRASY
B-10	SPOMAĽOVACÍ OSTROVČEK

VEREJNOPROSPEŠNÉ STAVBY TECHNICKEJ VYBAVENOSTI

C-1	INŽ. SIETE A ZARIADENIA /ver.vodovod, splašk.a dažď. kanalizácia, el.rozvody, plynofikácia, elektr. komunikačné siete/
C-2	VODOJEMY
C-3	VIACÚČELOVÉ VODNÉ PLOCHY
C-4	PROTIPOVODŇOVÉ PREHRÁDZKY
C-5	ÚPRAVA VODNÉHO TOKU

VEREJNOPROSPEŠNÉ OPATRENIA

D-1	SPRIEVODNÁ A IZOLAČNÁ ZELEŇ

LEGENDA

STAV	NÁVRH	VÝHĽAD	
┄	┄	☐	HRANICA ZASTAVANÉHO ÚZEMIA
─	☐	☐	HRANICA KATASTRA
■	▨	☐	PLOCHY CESTOVNÉHO RUCHU
■	☐	☐	PLOCHY OBČIANSKEJ VYBAVENOSTI
▨	▨	☐	POLYFUNKČNÉ PLOCHY - BÝVANIE V RD, OBČIANSKA VYBAVENOSŤ
▨	○	☐	POLYFUNKČNÉ PLOCHY - BÝVANIE V RD, CESTOVNÝ RUCH
■	▨	☐	PLOCHY RODINNÝCH DOMOV
☐	▨	☐	PLOCHY RODINNÝCH DOMOV V POTENCIÁLNE ZOSUVNOM ÚZEMÍ
■	▨	☐	PLOCHY BYTOVÝCH DOMOV
■	▨	☐	PLOCHY REKREÁCIE
■	☐	☐	PLOCHY ŠPORTU
▨	☐	☐	PLOCHY SEZÓNNYCH ŠPORTOV
■	▨	☐	PLOCHY PRE KÚPEĽNÚ LIEČBU
▨	▨	☐	PLOCHY SOCHÁRSKEHO SYMPÓZIA
■	▨	☐	PLOCHY PRIEMYSELNEJ VÝROBY A SKLADOV
■	☐	☐	PLOCHY POĽNOHOSPODÁRSKEJ VÝROBY
▨	☐	☐	PLOCHY TECHNICKEJ INFRAŠTRUKTÚRY
■	▨	☐	ZÁHRADY
▨	○	☐	ZÁHRADKÁRSKE OSADY
▨	☐	☐	PARK
■	▨	☐	VEREJNÁ ZELEŇ
■	▨	☐	KRAJINNÁ A SPRIEVODNÁ ZELEŇ
▨	☐	☐	LÚKY, PASIENKY
† †	☐	☐	CINTORÍN
▨	☐	☐	LES
▨	☐	☐	ORNÁ PôDA
■	▨	☐	VIACÚČELOVÁ VODNÁ PLOCHA
━	╍	☐	CESTA III. TRIEDY
━	╍	☐	MIESTNE CESTY
━	╍	☐	SPEVNENÉ ÚČELOVÉ CESTY
┄	☐	☐	NESPEVNENÉ ÚČELOVÉ CESTY
P	P	☐	PARKOVISKO
AZ	☐	☐	AUTOBUSOVÁ ZASTÁVKA
Ⓒ Ⓒ	☐	☐	ZNAČENÁ CYKLOTRASA
⋯	☐	☐	KYSLÍKOVÉ OKRUHY
▤	┄	☐	TURISTICKÉ TRASY
☐	╍	☐	CYKLISTICKÁ CESTIČKA
■	╍	☐	PEŠIE CHODNÍKY A PRIESTRANSTVÁ
~	☐	☐	VODNÉ TOKY
●●●	☐	☐	HRANICA KÚPEĽNÍCTVA
┄	┄	☐	OCHRANNÉ PÁSMA
■	☐	☐	OCHRANNÉ PÁSMO NP PIENINY
┄	☐	☐	OP I. STUPŇA PRÍRODNÝCH LIEČIVÝCH ZDROJOV
┄	☐	☐	OP II. STUPŇA PRÍRODNÝCH LIEČIVÝCH ZDROJOV
┄	☐	☐	HRANICA LOŽISKA NERASTNÝCH SUROVÍN
Izabela ●	☐	☐	PRÍRODNÝ LIEČIVÝ ZDROJ
◐	☐	☐	NÁRODNÁ KULTÚRNA PAMIATKA
☒	☐	☐	ARCHEOLOGICKÁ LOKALITA
~	☐	☐	POTENCIÁLNE PLOŠNÉ ZOSUVY
↖	☐	☐	NÍZKE RADÓNOVÉ RIZIKO
─●─	☐	☐	VTL PLYNOVOD
┄	┄	☐	VN EL. VEDENIA VZDUŠNÉ, V ZEMI
─	┄	☐	HLAVNÉ VODOVODNÉ RADY
─›─	☐	☐	HLAVNÉ KANALIZAČNÉ ZBERAČE
⧄	☐	☐	VODOJEM
☐	ATS	☐	AUTOMATICKÁ TLAKOVÁ STANICA
TS	TS	☐	TRAFOSTANICA
▲	☐	☐	VYSIELAČ
☐	×	☐	RUŠÍ SA

VEREJNOPROSPEŠNÉ STAVBY OBČIANSKEJ VYBAVENOSTI

A-1	MATERSKÁ ŠKOLA
A-2	ZÁKLADNÁ ŠKOLA
A-3	OBECNÝ ÚRAD, POLYFUNKČNÝ OBJEKT
A-4	TURISTICKÁ UBYTOVŇA
A-5	POŽIARNA ZBROJNICA
A-6	VEREJNÉ PRIESTRANSTVÁ
A-7	DOM SMÚTKU
A-8	CINTORÍN
A-9	ZBERNÝ DVOR, ZBERNÉ MIESTO
A-10	KOMPOSTOVISKO
A-11	INFORMAČNÉ CENTRUM
A-12	FUTBALOVÝ AREÁL
A-13	MALOPLOŠNÉ IHRISKÁ
A-14	FITNES CENTRUM
A-15	OBECNÁ CHATA
A-16	SOCHÁRSKE SYMPÓZIUM
A-17	AMFITEÁTER
A-18	OBECNÉ NÁJOMNÉ BYTY

ATELIÉR URBEKO, s.r.o.

M=1: 5000

NÁZOV ZÁKAZKY **ÚZEMNÝ PLÁN OBCE VYŠNÉ RUŽBACHY**		OBSTARÁVATEĽ **OBEC VYŠNÉ RUŽBACHY**
STUPEŇ, KATEGÓRIA NÁVRH		DÁTUM 02/2023
OBSAH VÝKRESU KOMPLEXNÝ NÁVRH PRIESTOROVÉHO USPORIADANIA A FUNKČNÉHO VYUŽÍVANIA ÚZEMIA S VYZNAČENOU ZÁVAZNOU ČASŤOU A VEREJNOPROSPEŠNÝMI STAVBAMI		MIERKA 1:5000
HLAVNÝ RIEŠITEĽ Ing.arch.Vladimír Ligus	ZHOTOVITEĽ	KRESLIL Kačmariková Janka
		ČÍSLO VÝKRESU 2