


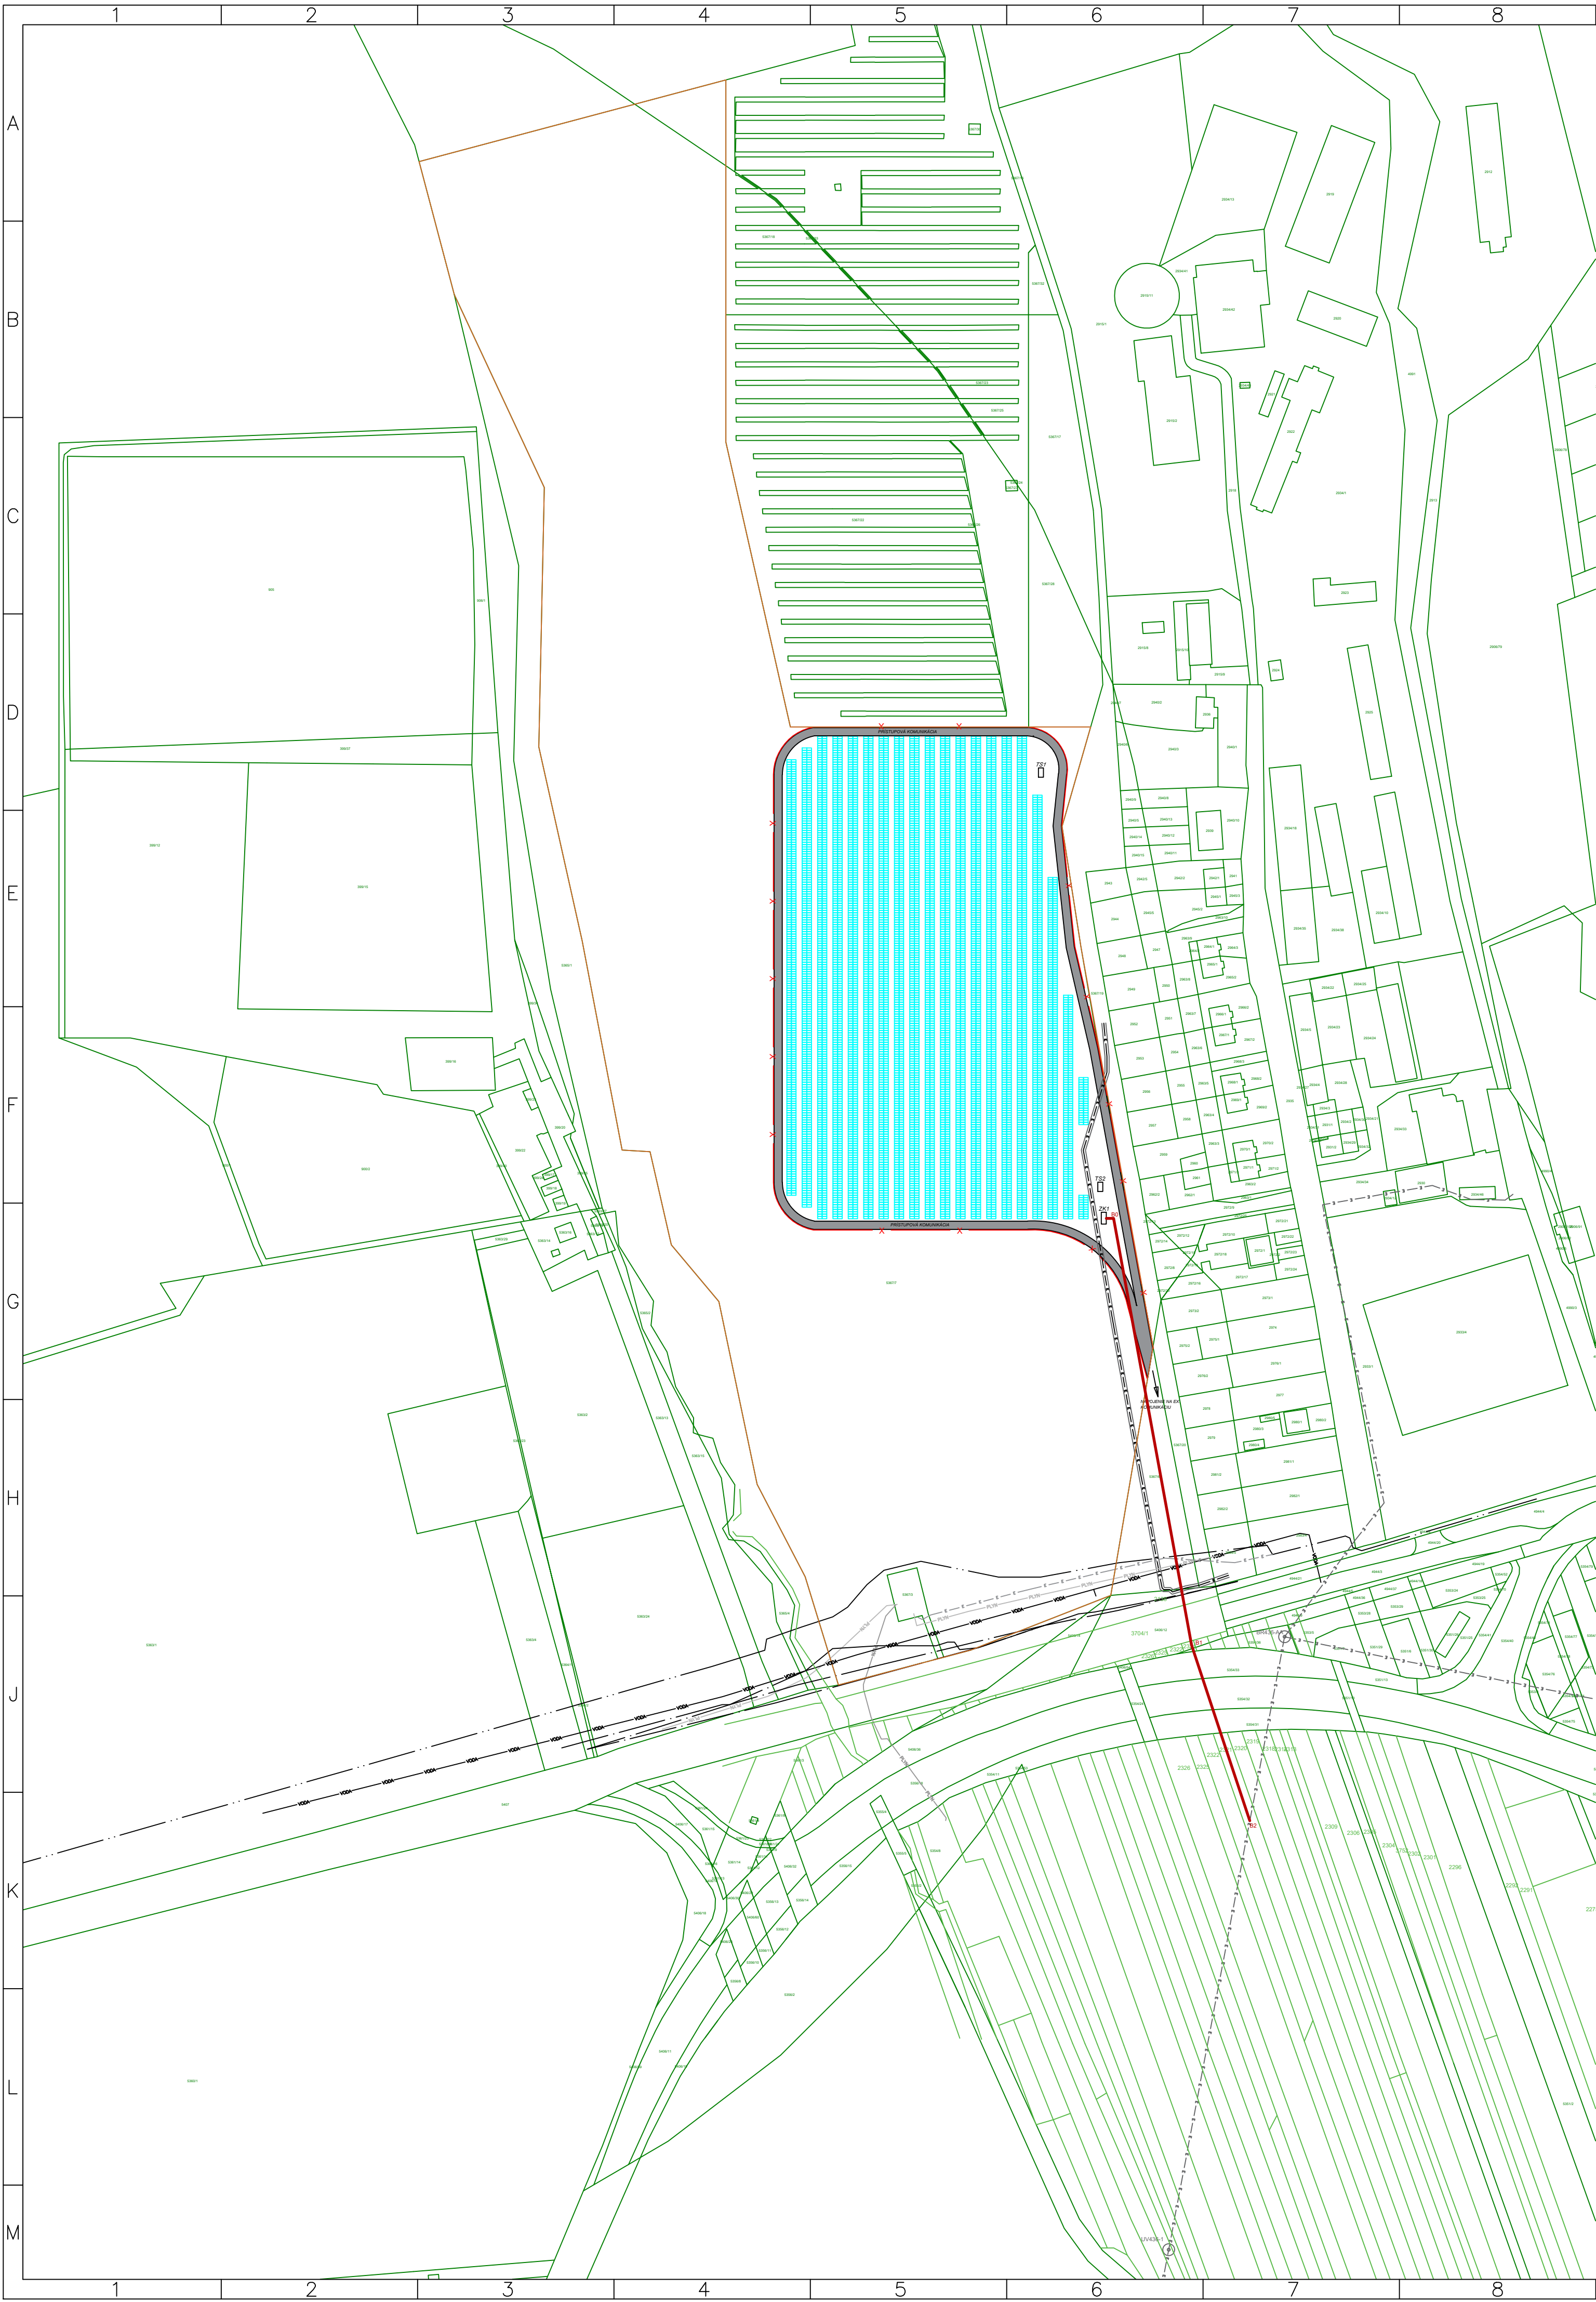

LEGENDA:

- Hranice parcel
- Hranica predmetnej parcely
- VN káblové vedenie VSD
- VN káblové vedenie (ochranné pásmo)
- Elektrické vedenie SPP-D
- VN 22 kV nadzemné vedenie VSD
- Telekomunikačné vedenie ORANGE (Michlovský)
- Telekomunikačné vedenie SLOVAK TELEKOM
- Vodovodné potrubie VVS
- STL plynovodné potrubie SPP-D
- VTL plynovodné potrubie SPP-D
- Navrhované vedenia:
 - VN prípojka - vyvedenie výkonu z FVE do DS
 - Oplotenie

EXISTUJÚCE A NAVRHOVANÉ SÍTE SÚ ZAKRESLENÉ PODLA DOSTUPNÝCH PODKLADOV
Z TOHOTO DŮVODU SA MÔŽE SKUTOČNÝ PŘEBEH INŽINIERSKÝCH SÍŤÍ LIŠIŤ OD PŘEDPOKLADU
ORIENTAČNÉ ZAKRESLENIE INŽ. SÍŤI NEMAHÁJAZA ICH VÝKŮTČENIE

Vypracoval	Ing. Lucia Susečko	R3					
Zodp.proj.	Ing. Vladislav Džubák	R2					
HIP	Ing. Vladislav Džubák	R1					
Vedúci	Ing. Lucia Susečko	R0			Ystupné vydanie		
Meno		Podpis	Rev.	Dátum	Popis	Meno	
Investor		TATRAMARKET POPRAD, s.r.o., Starý Smokovec 18100, 062 01 Vysoké Tatry				Stupeň	DUR
Miesto		Humenné				Profesia	-
Stupeň		Dokumentácia pre územné rozhodnutie				Formát	A4 X 8
Stavebný objekt		Urbanistické začlenenie stavby do územia				Mierka	1:2000
Stavba		FVE Humenné				Dátum	10/2022
Názov výkresu		Situácia so zakresom inžinierskych sietí				Zákazkové číslo	FVE/DUR/001-HE1
						Kód dokumentu	FVE.HE1.B.01



LOVIS+
LOVIS plus s.r.o.
Cemerská 3, 040 01 Košice