


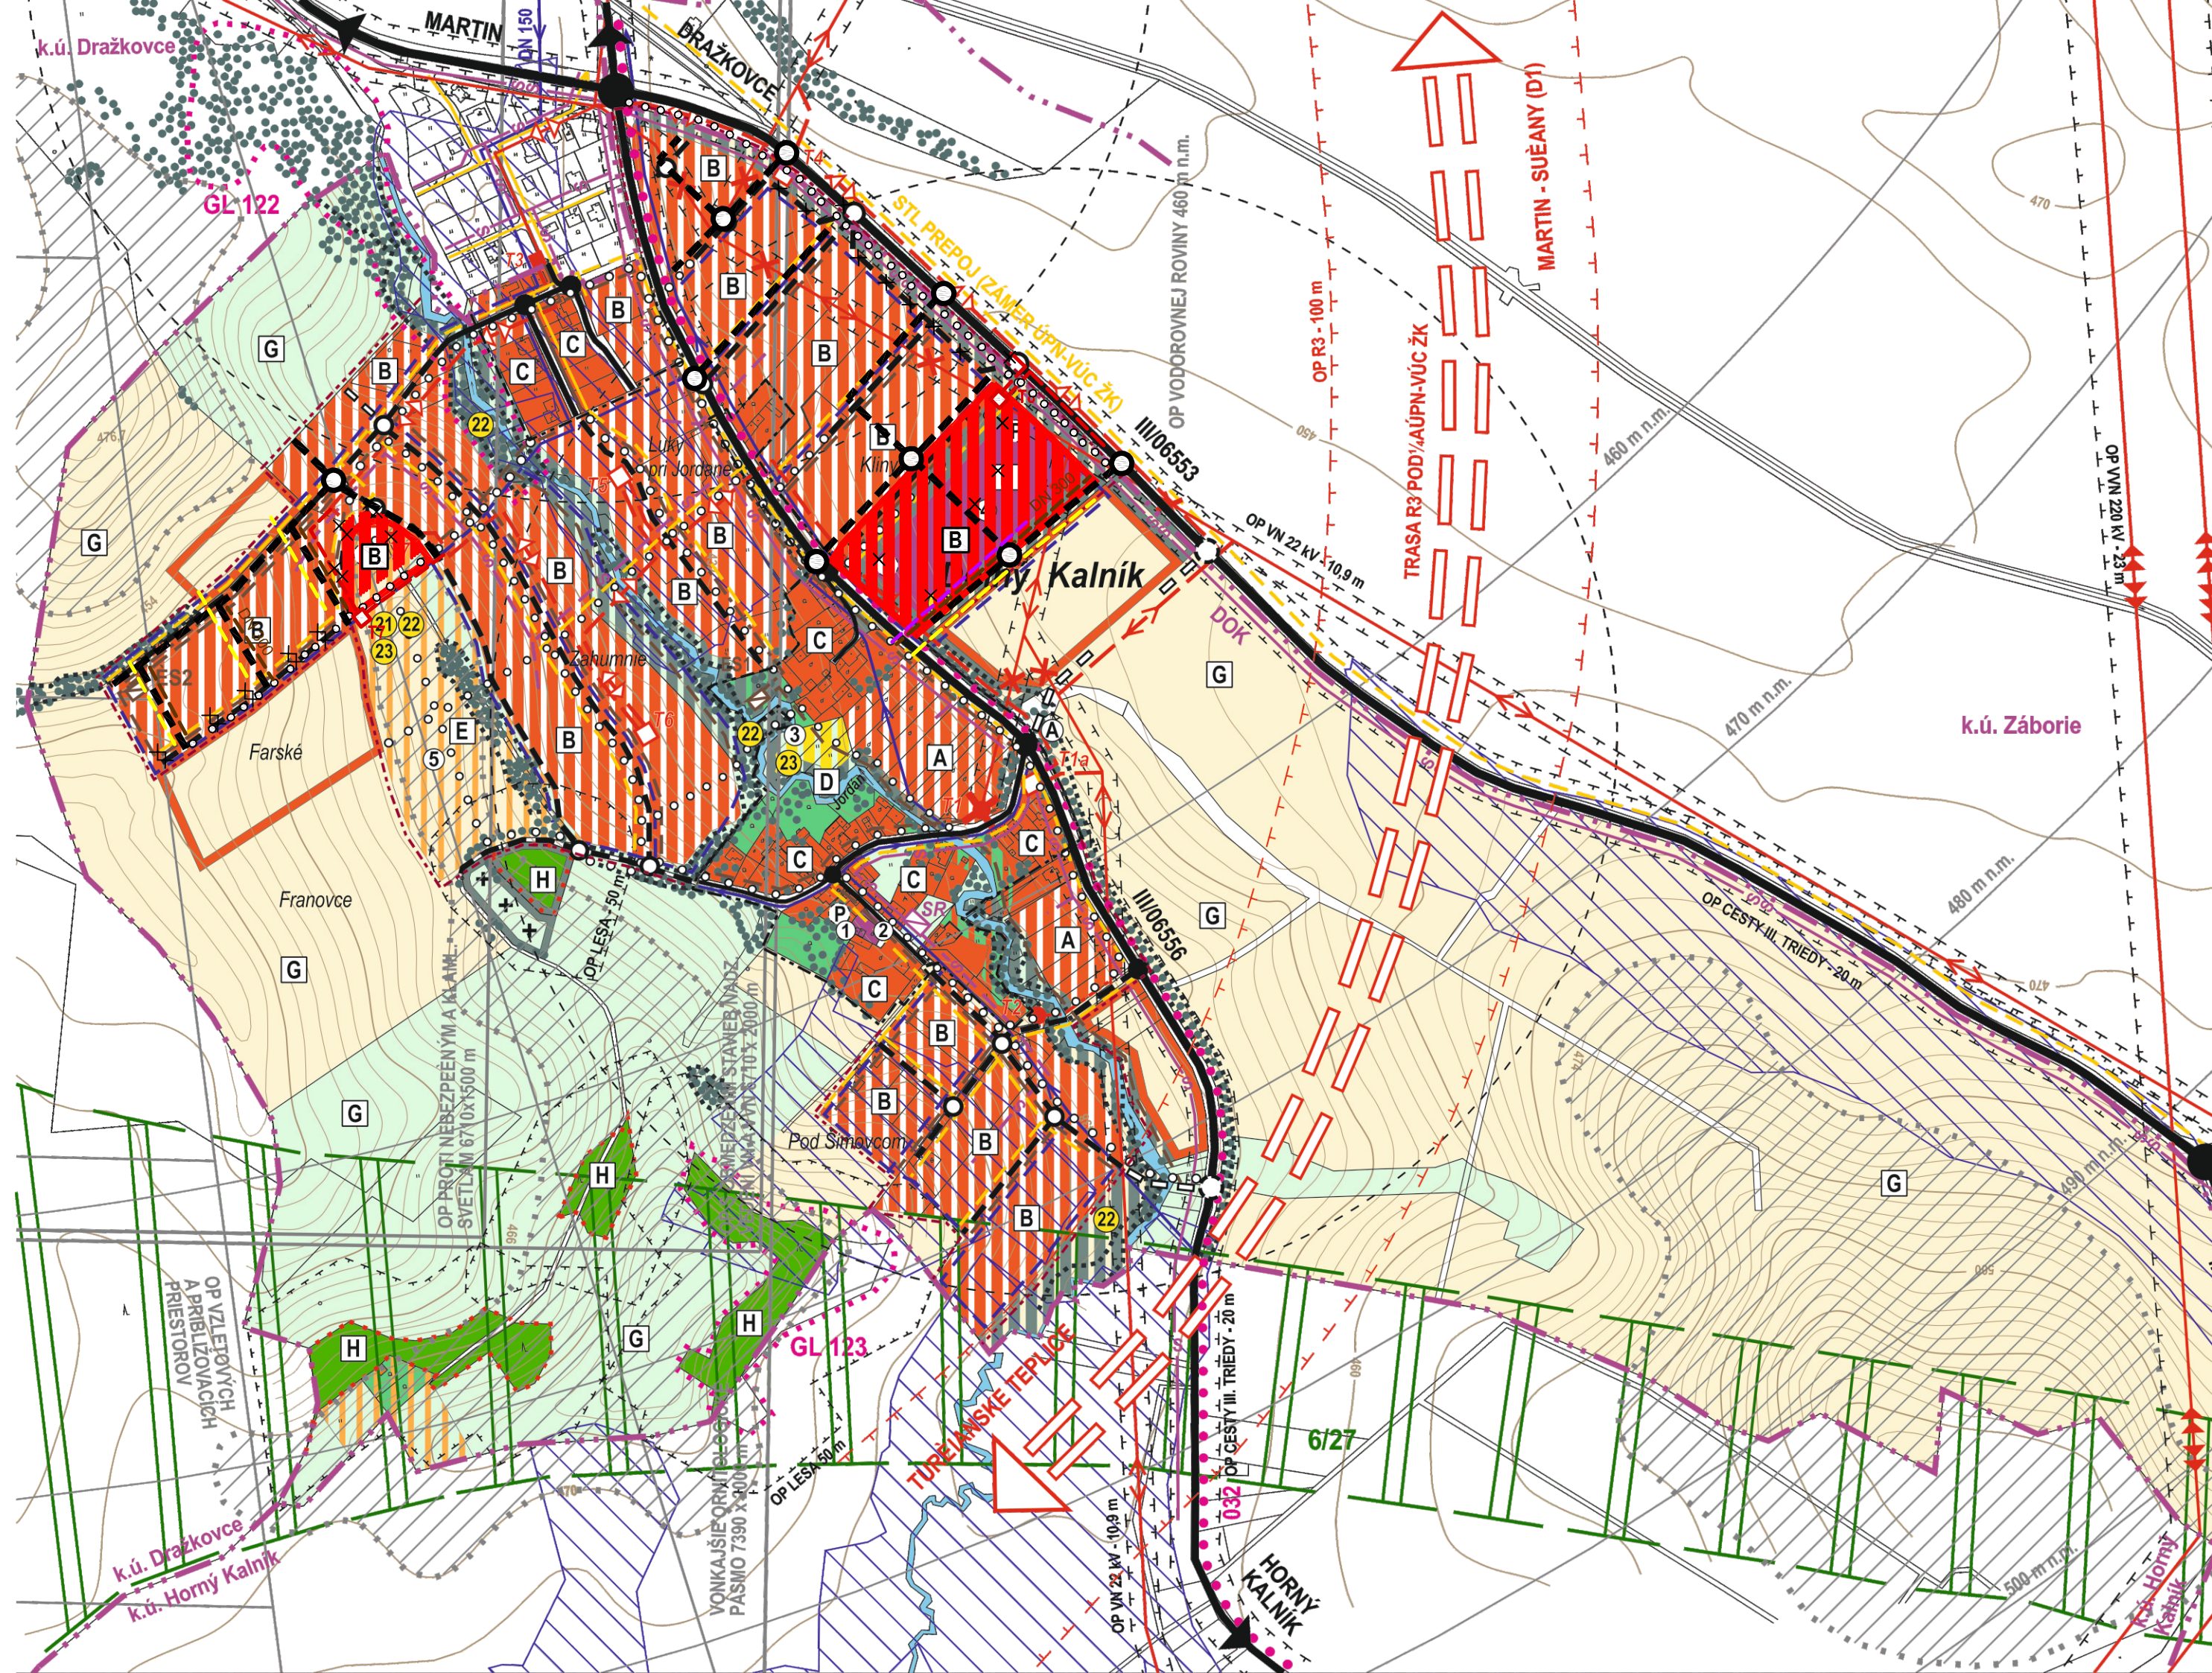

HRANICA KATASTRA OBCE
HRANICA INTRAVILÁNU K 01.01.1990
HRANICA SKUTOĽNE ZASTAVANÉHO ÚZEMIA
HRANICA OCHRANNÝCH PÁSIEM VŠETKÝCH DRUHOV
PLOCHY OBĽIANSKEJ VYBAVENOSTI
OBÝTNÉ PLOCHY INDIVIDUÁLNEJ BYTOVEJ VÝSTAVBY
PLOCHY PO¼NOHOSPODÁRSKÝCH DVOROV A FARIEM
PLOCHY REKREÁCIE A CESTOVNÉHO RUCHU
OBJEKTY A PLOCHY ŠPORTU A ŠPORTOVEJ VYBAVENOSTI
PLOCHY CINTORÍNOV
PLOCHY PO¼NOHOSPODÁRSKEJ PÔDY - TTP
PLOCHY ZÁHRAD A OVOCNÝCH SADOV
PLOCHY VEREJNEJ A OSTATNEJ ZELENÉ
PLOCHY LESOV
PLOCHY PO¼NOHOSPODÁRSKEJ ORNEJ PÔDY
VODNÉ TOKY A PLOCHY
HODNOTNÁ VZRSTLÁ ZELEÔ
RÝCHLOSTNÁ KOMUNIKÁCIA R3 (TRASA POD¼A ÚPN-VÚC ŽK)
ZBERNÁ KOMUNIKÁCIA FUNKÉNEJ TRIEDY B3
OBSLUŽNÁ KOMUNIKÁCIA FUNKÉNEJ TRIEDY C3,C2
ÚĽELOVÉ KOMUNIKÁCIE, PO¼NÉ A LESNÉ CESTY
HLAVNÉ TRASY PEŠIEHO POHYBU, PEŠIE KOMUNIKÁCIE
ZNAĽENÁ CYKLOTRASA - ĽERVENÁ Ľ. 032
AUTOBUSOVÁ ZASTÁVKA
PARKOVISKÁ
IZOCHRÔNA PEŠEJ DOSTUPNOSTI OD AUTOBUSOVEJ ZASTÁVKY (500 M)
TERÉN TVORÍ LETECKÚ PREKÁŽKU
MELIORÁCIE
VODOVOD
KANALIZÁCIA STPLAŠKOVÁ
KANALIZÁCIA - VÝTLAK
ĽERPACIA STANICA ODPADOVÝCH VÔD
VVN 400 kV VEDENIE
VVN 220 kV VEDENIE
VN 22 kV VEDENIE
VN VEDENIE NA ZRUŠENIE
VNI KÁBEL V ZEMII
VN ZÁVESNÝ KÁBEL
TRAFOSTANICA KIOSK//STOŽÁR
STL PLYNOVOD (OP 11+11m - ZASTAVANÉ ÚZEMIE, 44+44 m OKOLO TERÉNU)
DIA¼KOVÝ OPTICKÝ KÁBEL DOK
KÁBEL MTSS.
SIE¼OVÝ ROZVÁDZAĽ

STAV	NÁVRH	VÝHLAD

ÚPN-O DOLNÝ KALNÍK

ZMENA A DOPLNOK 01

	STAV	NÁVRH	VÝH¼AD
BIOKORIDOR REGIONÁLNEHO VÝZNAMU - TERESTRICKÝ			
GENOFONDOVÁ LOKALITA			
LESY OSOBITNÉHO URĽENIA			
VÝZNAMNÉ ŠTRUKTÚRY NELESNEJ DREVINOVEJ VEGETÁCIE			
OBJEKTY A PRVKY NA ZRUŠENIE		X	

ZOZNAM OBĽIANSKEJ VYBAVENOSTI A OSTATNÝCH PREVÁDZOK - STAV

1 - OBECNÝ ÚRAD DOLNÝ KALNÍK

ZOZNAM OBĽIANSKEJ VYBAVENOSTI A OSTATNÝCH PREVÁDZOK - NÁVRH


2 - KOMUNITNÉ CENTRUM, 3 - OBECNÉ IHRISKO, ~~4 - AGROTURISTICKÉ CENTRUM~~, 5 - OBECNÝ REKREAĽNÝ AREÁL

ZOZNAM FUNKČNÝCH A PRIESTOROVÝCH ROZMERNÝCH FONTOV, PRE KTORÉ PLÁN BLIŽŠIE SPECIFIKOVANÉ PODMIENKY A REGULATÍVY

- A** NOVÁ ZÁSTAVBA IBV Z IZOLOVANÝCH RODINNÝCH DOMOV
- B** NOVÁ PLOŠNÁ ZÁSTAVBA IBV Z IZOLOVANÝCH ROD. DOMOV
- C** EXISTUJÚCA OBÝTNÁ ZÁSTAVBA
- D** PLOCHA IHRISKA
- E** PLOCHA OBECNÉHO ŠPORTOVO-REKREAĽNÉHO AREÁLU
- ~~**K** PLOCHY REKREAĽNÝCH ZARIADENÍ V CR~~
- G** NEURBANIZOVANÁ PO¼NOHOSPODÁRSKA KRAJINA
- H** NEURBANIZOVANÁ KRAJINA - PLOCHY LPF

ZOZNAM VEREJNOPROSPEŠNÝCH STAVIEB - OSTATNÉ STAVBY

- 21** VYBUDOVANIE KOMPLEXNÉHO OBECNÉHO ŠPORTOVO-REKREAĽNÉHO AREÁLU
- 22** REALIZÁCIA PLÔCH S VÝSADBOU VEREJNEJ ZELENÉ A ÚDRŽBA EXISTUJÚCEJ VEREJNEJ ZELENÉ
- 23** VÝSTAVBA DETSKÝCH IHRÍSK V OBCI

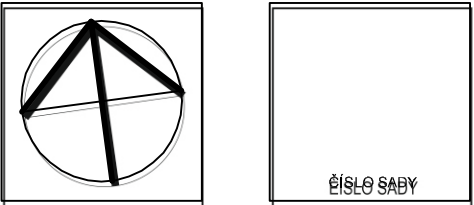

OBEC DOLNÝ KALNÍK Oblasť územného plánovania		Ing. arch. Ján Benda Oblasť územného plánovania			
MIERKA 1 : 5 000	NÁZOV DOKUMENTÁCIE ÚZEMNÝ PLÁN OBCE DOLNÝ KALNÍK				Ľ. VÝKRESU 2
STUPEŇ ÚPD ZMENA A DOPLNOK 01 ÚPN OBCE DOLNÝ KALNÍK	NÁZOV VÝKRESU KOMPLEXNÝ VÝKRES PRIESTOROVÉHO USPORIADANIA A FUNKČNÉHO VYUŽÍVANIA ÚZEMIA S VYZNAČENOU ZÁVÄZNOU ČASŤOU RIEŠENIA AVPS, VÝKRES OCHRANY PRÍRODY A TVORBY KRAJINY				
SPRACOVATEĽ - HLAVNÝ RIEŠITEĽ Ing. arch. MARTIN REZVAL, autorizovaný inžinier, ĽSKA 0261 reg. 1721 AA FRANĽKA 24940 ĽSKA, NOVÁ VĽSA, MOB. 0909 768 067, E-MAIL: rezval@incube.sk, www.incube.sk					
URBANIZMUS	DOPRAVA	VODNÉ HOSPODÁRSTVO	ENERGETIKA	KEP	PP
ZODP. PROJEKTANT ING. ARCH. MARTIN REZVAL	ZODP. PROJEKTANT ING. ARCH. PETER KEZVAL	ZODP. PROJEKTANT ING. ALENA ROVAŇOVÁ	ZODP. PROJEKTANT ING. ARCH. KAROL KOLLAR	ZODP. PROJEKTANT ING. ZDENKA ŠANÍKOVÁ	ZODP. PROJEKTANT ING. ARCH. PETER KEZVAL