


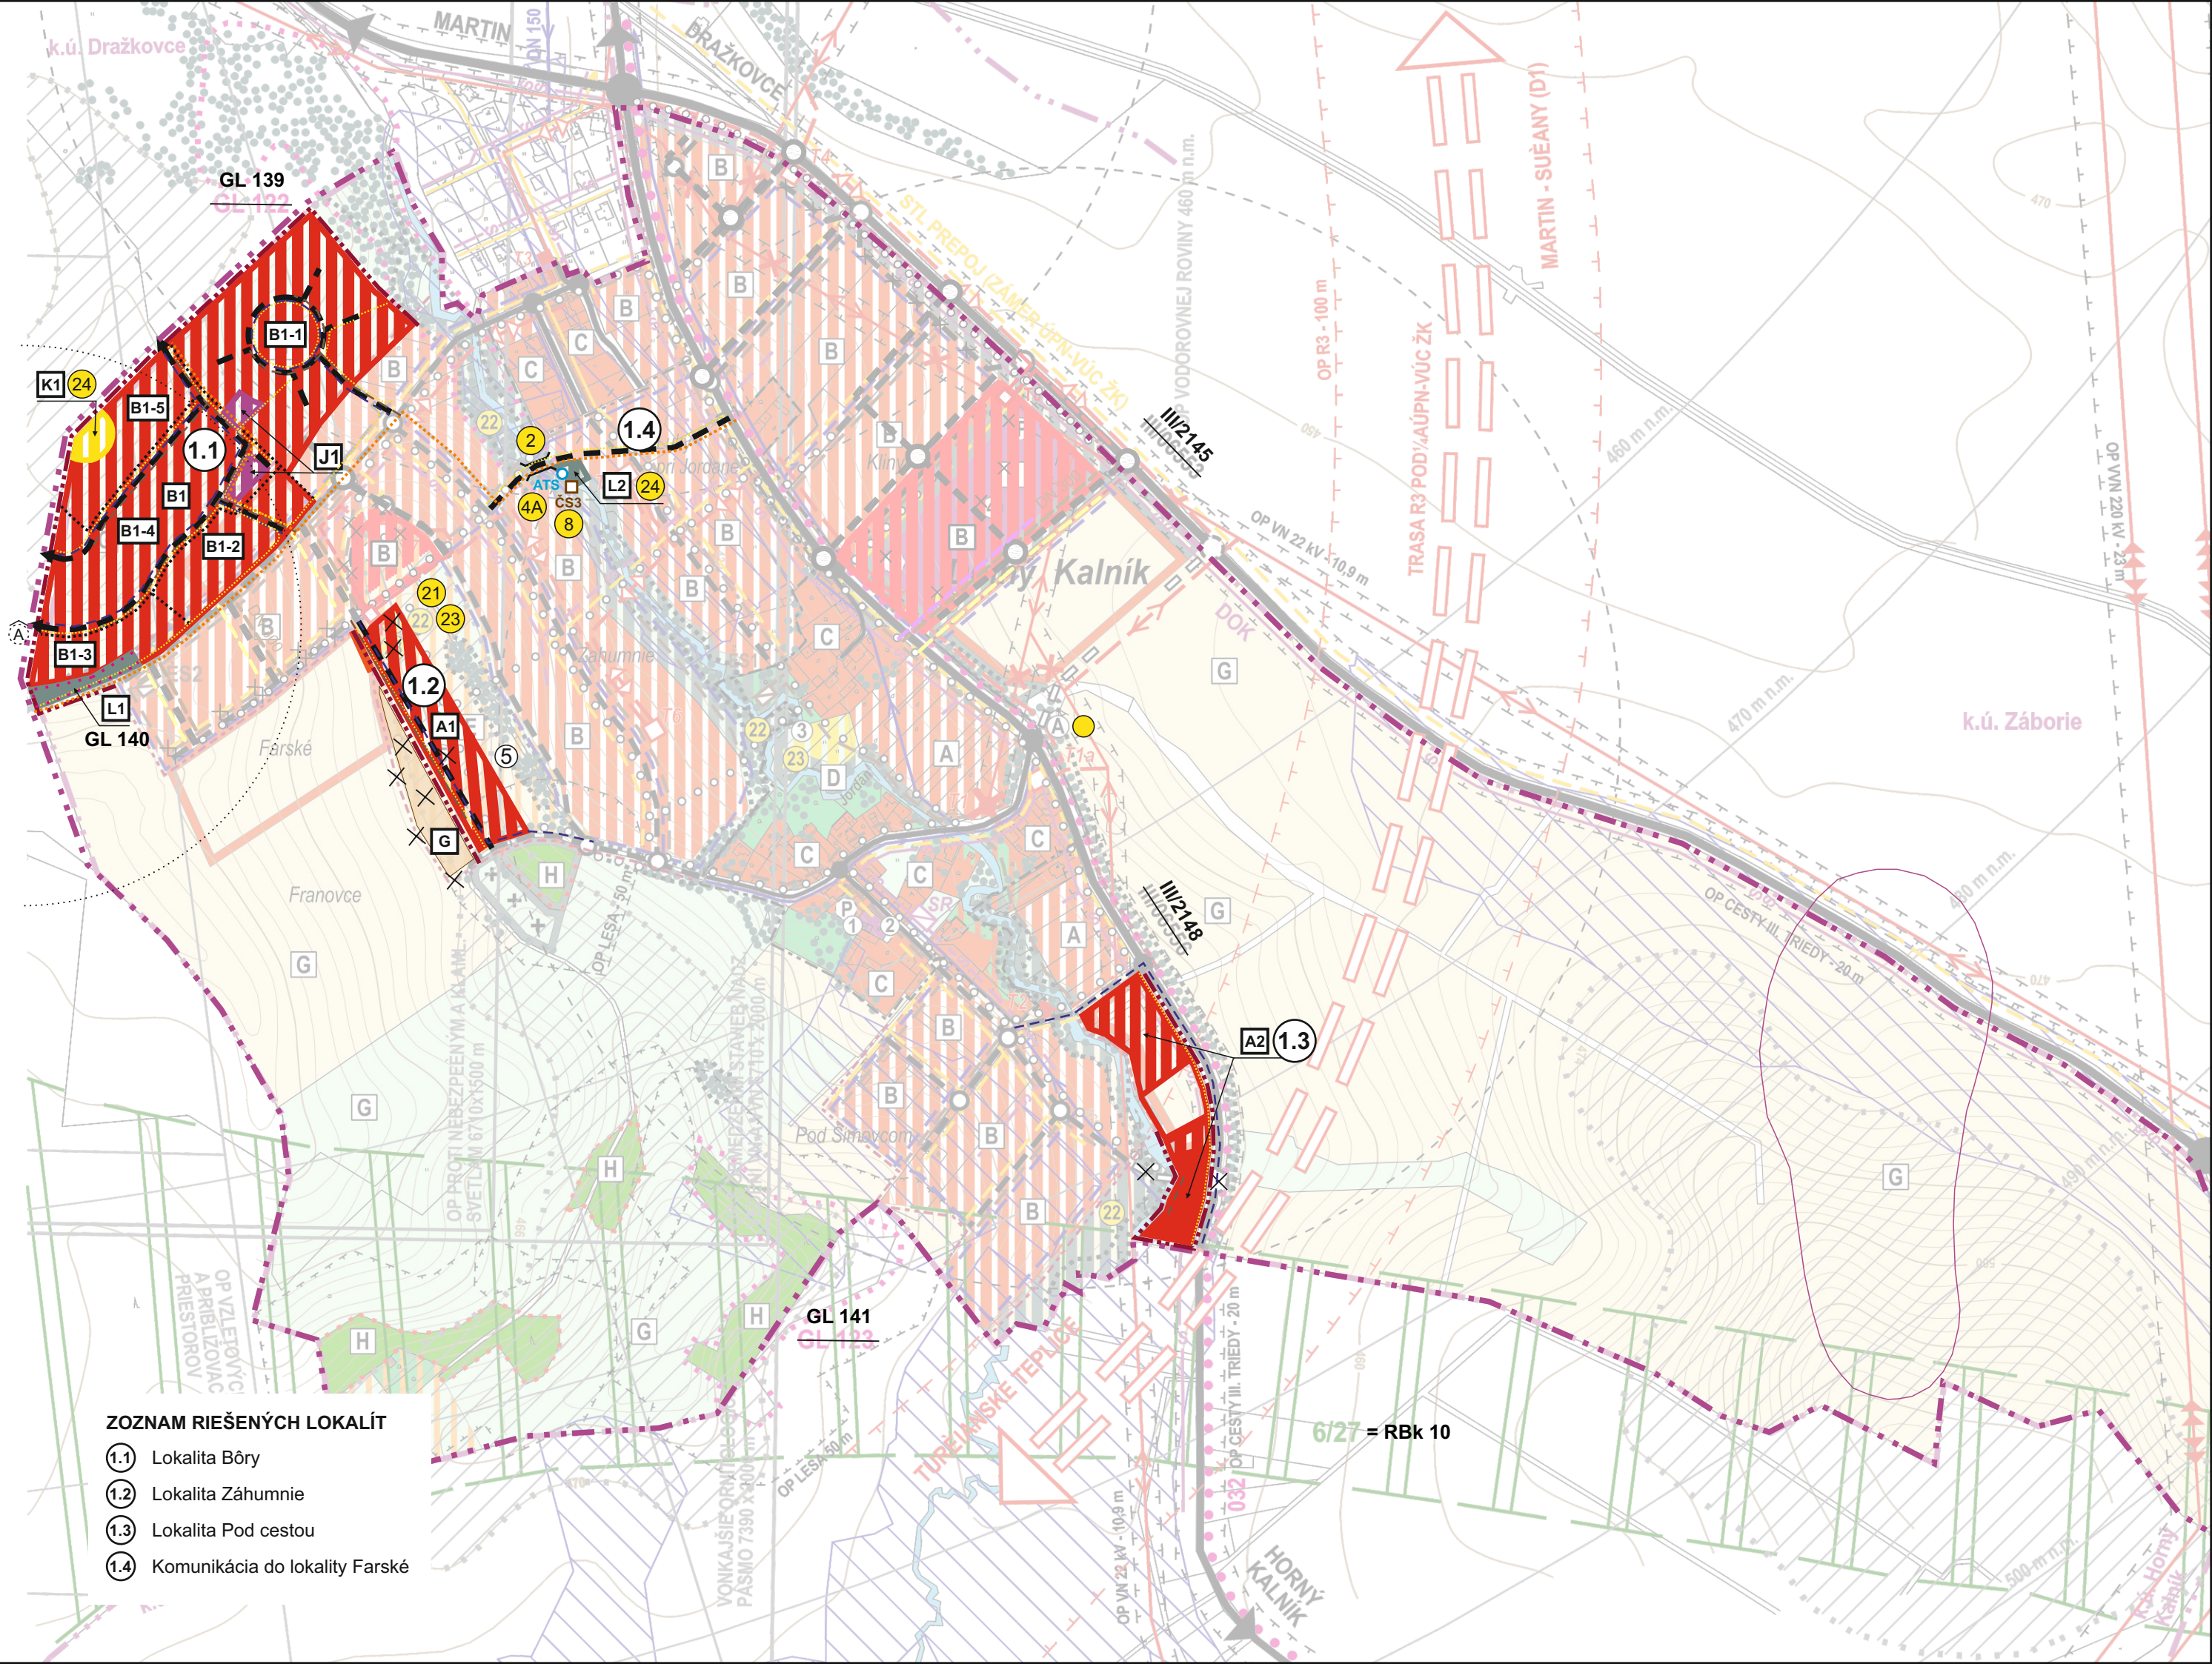

ZOZNAM RIEŠENÝCH LOKALÍT

- (1.1) Lokalita Bôry
- (1.2) Lokalita Záhumnie
- (1.3) Lokalita Pod cestou
- (1.4) Komunikácia do lokality Farské

	STAV	NÁVRH	VÝHLAD
HRANICA KATASTRÁLNEHO ÚZEMIA OBCE			
HRANICA INTRAVILÁNU K 01.01.1990			
HRANICA SKUTOČNE ZASTAVANÉHO ÚZEMIA			
HRANICA OCHRANNÝCH PÁSIEM VŠETKÝCH DRUHOV			
PLOCHY OBČIANSKEJ VYBAVENOSTI			
OBYTNÉ PLOCHY INDIVIDUÁLNEJ BYTOVEJ VÝSTAVBY			
PLOCHY POĽNOHOSPODÁRSKÝCH DVOROV A FARIEM			
PLOCHY REKREÁCIE A CESTOVNÉHO RUCHU			
PLOCHY ŠPORTU			
PLOCHY CINTORÍNOV			
PLOCHY POĽNOHOSPODÁRSKEJ PÔDY - TTP			
PLOCHY ZÁHRAD A OVOCNÝCH SADOV			
PLOCHY VEREJNEJ A OSTATNEJ ZELENÉ			
PLOCHY LESOV			
PLOCHY POĽNOHOSPODÁRSKEJ ORNEJ PÔDY - pozn. časť navrhovanej plochy rekreácie a cr + E je zmenami a doplnkami č.2 vylúčená a ostáva súčasná funkcia G			
VODNÉ TOKY A PLOCHY			
HODNOTNÁ VZRASTLÁ ZELEŇ			
RÝCHLOSTNÁ KOMUNIKÁCIA R3 (TRASA PODĽA ÚPN-VÚC ŽK)			
ZBERNÁ KOMUNIKÁCIA FUNKÉNEJ TRIEDY B3			
OBSLUŽNÉ KOMUNIKÁCIA FUNKČNEJ TRIEDY C3			
ÚĽELOVÉ KOMUNIKÁCIE, POĽNÉ A LESNÉ CESTY			
HLAVNÉ TRASY PEŠIEHO POHYBU, PEŠIE KOMUNIKÁCIE			
CYKLOTRASA			
AUTOBUSOVÁ ZASTÁVKA			
PARKOVISKÁ			
IZOCHRÓNA PEŠEJ DOSTUPNOSTI OD AUTOBUSOVEJ ZASTÁVKY (500 m)			
TERÉN TVORÍ LETECKÚ PREKÁŽKU			
MELIORÁCIE			
VODOVOD			
KANALIZÁCIA SPLAŠKOVÁ			
KANALIZÁCIA - VÝTLAK			
ČERPACIA STANICA ODPADOVÝCH VÔD			
VVN 400 kV VEDENIE			
VVN 220 kV VEDENIE			
VN 22 kV VEDENIE			
VN VEDENIE NA ZRUŠENIE			
VNI KÁBEL V ZEMLI			
VN ZÁVESNÝ KÁBEL			
TRAFOSTANICA/KIOSK/STOŽIAR			
STL PLYNOVOD (DOP 11+11m- ZASTAVANÉ ÚZEMIE, 44+4 m VO VONKŠNOM TERÉNE)			
DIAĽKOVÝ OPTICKÝ KÁBEL DOK			
KÁBEL MTSS.			
SIEŤOVÝ ROZVÁDZAČ			
HRANICA FUNKČNEJ PLOCHY			
RADÓNOVÉ RIZIKO STREDNÉ (OSTATNÉ ÚZEMIE NÍZKE)			
ČÍSLO LOKALITY RIEŠENEJ V ZaD č.2			

ÚPN-O DOLNÝ KALNÍK

ZMENY A DOPLNKY č.2

	STAV	NÁVRH	VÝHLAD
BIOKORIDOR REGIONÁLNEHO VÝZNAMU	RBk 10		
GENOFONDOVÁ LOKALITA	GL 141		
LESY OSOBITNÉHO URČENIA			
VÝZNAMNÉ ŠTRUKTÚRY NELESNEJ DREVINOVEJ VEGETÁCIE			
JAVY NA ZRUŠENIE, NEPLATNÉ ÚDAJE			
AUTOMATICKÁ TLAKOVÁ STANICA VODOVODU			
MOSTNÝ OBJEKT			
SKLÁDKA ODPADU - ODVEZENÁ			
ZOSUVNÉ ÚZEMIE - POTENCIÁLNA			

ZOZNAM FUNKČNÝCH A PRIESTOROVO HOMOGÉNNYCH JEDNOTIEK, PRE KTORÉ PLATIA BLIŽŠIE ŠPECIFIKOVANÉ PODMIENKY A REGULATÍVY

A1	NOVÁ ZÁSTAVBA IBV Z IZOLOVANÝCH RODINNÝCH DOMOV	J1	OBČIANSKA VYBAVENOSŤ
B1	NOVÁ PLOŠNÁ ZÁSTAVBA IBV Z IZOLOVANÝCH RODINNÝCH DOMOV	K1	PLOCHY ŠPORTU
C	EXISTUJÚCA OBYTNÁ ZÁSTAVBA	L1	ZELEŇ - GENOFONDOVÁ LOKALITA
D	PLOCHA IHRISKA	L2	VEREJNÁ ZELEŇ
E	PLOCHA OBECNÉHO ŠPORTOVO-REKREAČNÉHO AREÁLU		
K	PLOCHY REKREAČNÝCH ZARIADENÍ V CR		
G	NEURBANIZOVANÁ POĽNOHOSPODÁRSKA KRAJINA A		
H	NEURBANIZOVANÁ KRAJINA - PLOCHY LPF		

ZOZNAM VEREJNOPROSPEŠNÝCH STAVIEB - OSTATNÉ STAVBY

- 21

VYBUDOVANIE KOMPLEXNÉHO OBECNÉHO ŠPORTOVO-REKREAČNÉHO AREÁLU
- 22

REALIZÁCIA PLŔCH S VÝSADBOU VEREJNEJ ZELENÉ A ÚDRŽBA EXISTUJÚCEJ VEREJNEJ ZELENÉ
- 23


VÝSTAVBA DETSKÝCH IHRÍSK V OBCI
- 24

PLOCHY VEREJNEJ ZELENÉ S CHODNÍKMI, DETSKÝM IHRISKOM A TERÉNNYMI ÚPRAVAMI
- 2

VÝSTAVBA A REKONŠTRUKCIA NAVRHOVANÝCH MOSTNÝCH OBJEKTOV
- 4A

VYBUDOVANIE ATS
- 8

VYBUDOVANIE ČS 3

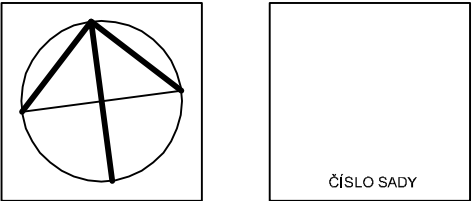

OBSTARÁVATEĽ OBEC DOLNÝ KALNÍK					
MIERKA 1: 5 000	NÁZOV DOKUMENTÁCIE ÚZEMNÝ PLÁN OBCE DOLNÝ KALNÍK				Č. VÝKRESU 2
STUPEŇ ÚPD ZMENY A DOPLNKY č. 2	KOMPLEXNÝ VÝKRES PRIESTOROVÉHO USPORIADANIA A FUNKČNÉHO VYUŽITIA KATASTRÁLNEHO ÚZEMIA, VEREJNÉ DOPRAVNÉ A TECHNICKÉ VYBAVENIE, OCHRANA A TVORBA PRÍRODY A KRAJINY, ZÁVÄZNÉ ČASTI A VPS				
DÁTUM 03/2023	SPRACOVATEĽ : ZARTIX s.r.o.		HL.RIEŠITEĽ : Ing. arch. Eleonóra Hejzlarová, AA 1629 SKA AUTOR VÝKRESU : Dávid Sebastián Hejzlar		
URBANIZMUS	DOPRAVA	VODNÉ HOSPODÁRSTVO	ENERGETIKA	OPaK	PP
ZODP. PROJEKTANT Ing. arch. E. Hejzlarová	ZODP. PROJEKTANT Ing. Iveta Kolenčíková	ZODP. PROJEKTANT Ing. Darina Koleníková	ZODP. PROJEKTANT Ing. Lukáš Stránsky	ZODP. PROJEKTANT Ing. arch. E. Hejzlarová	ZODP. PROJEKTANT Ing. arch. E. Hejzlarová