


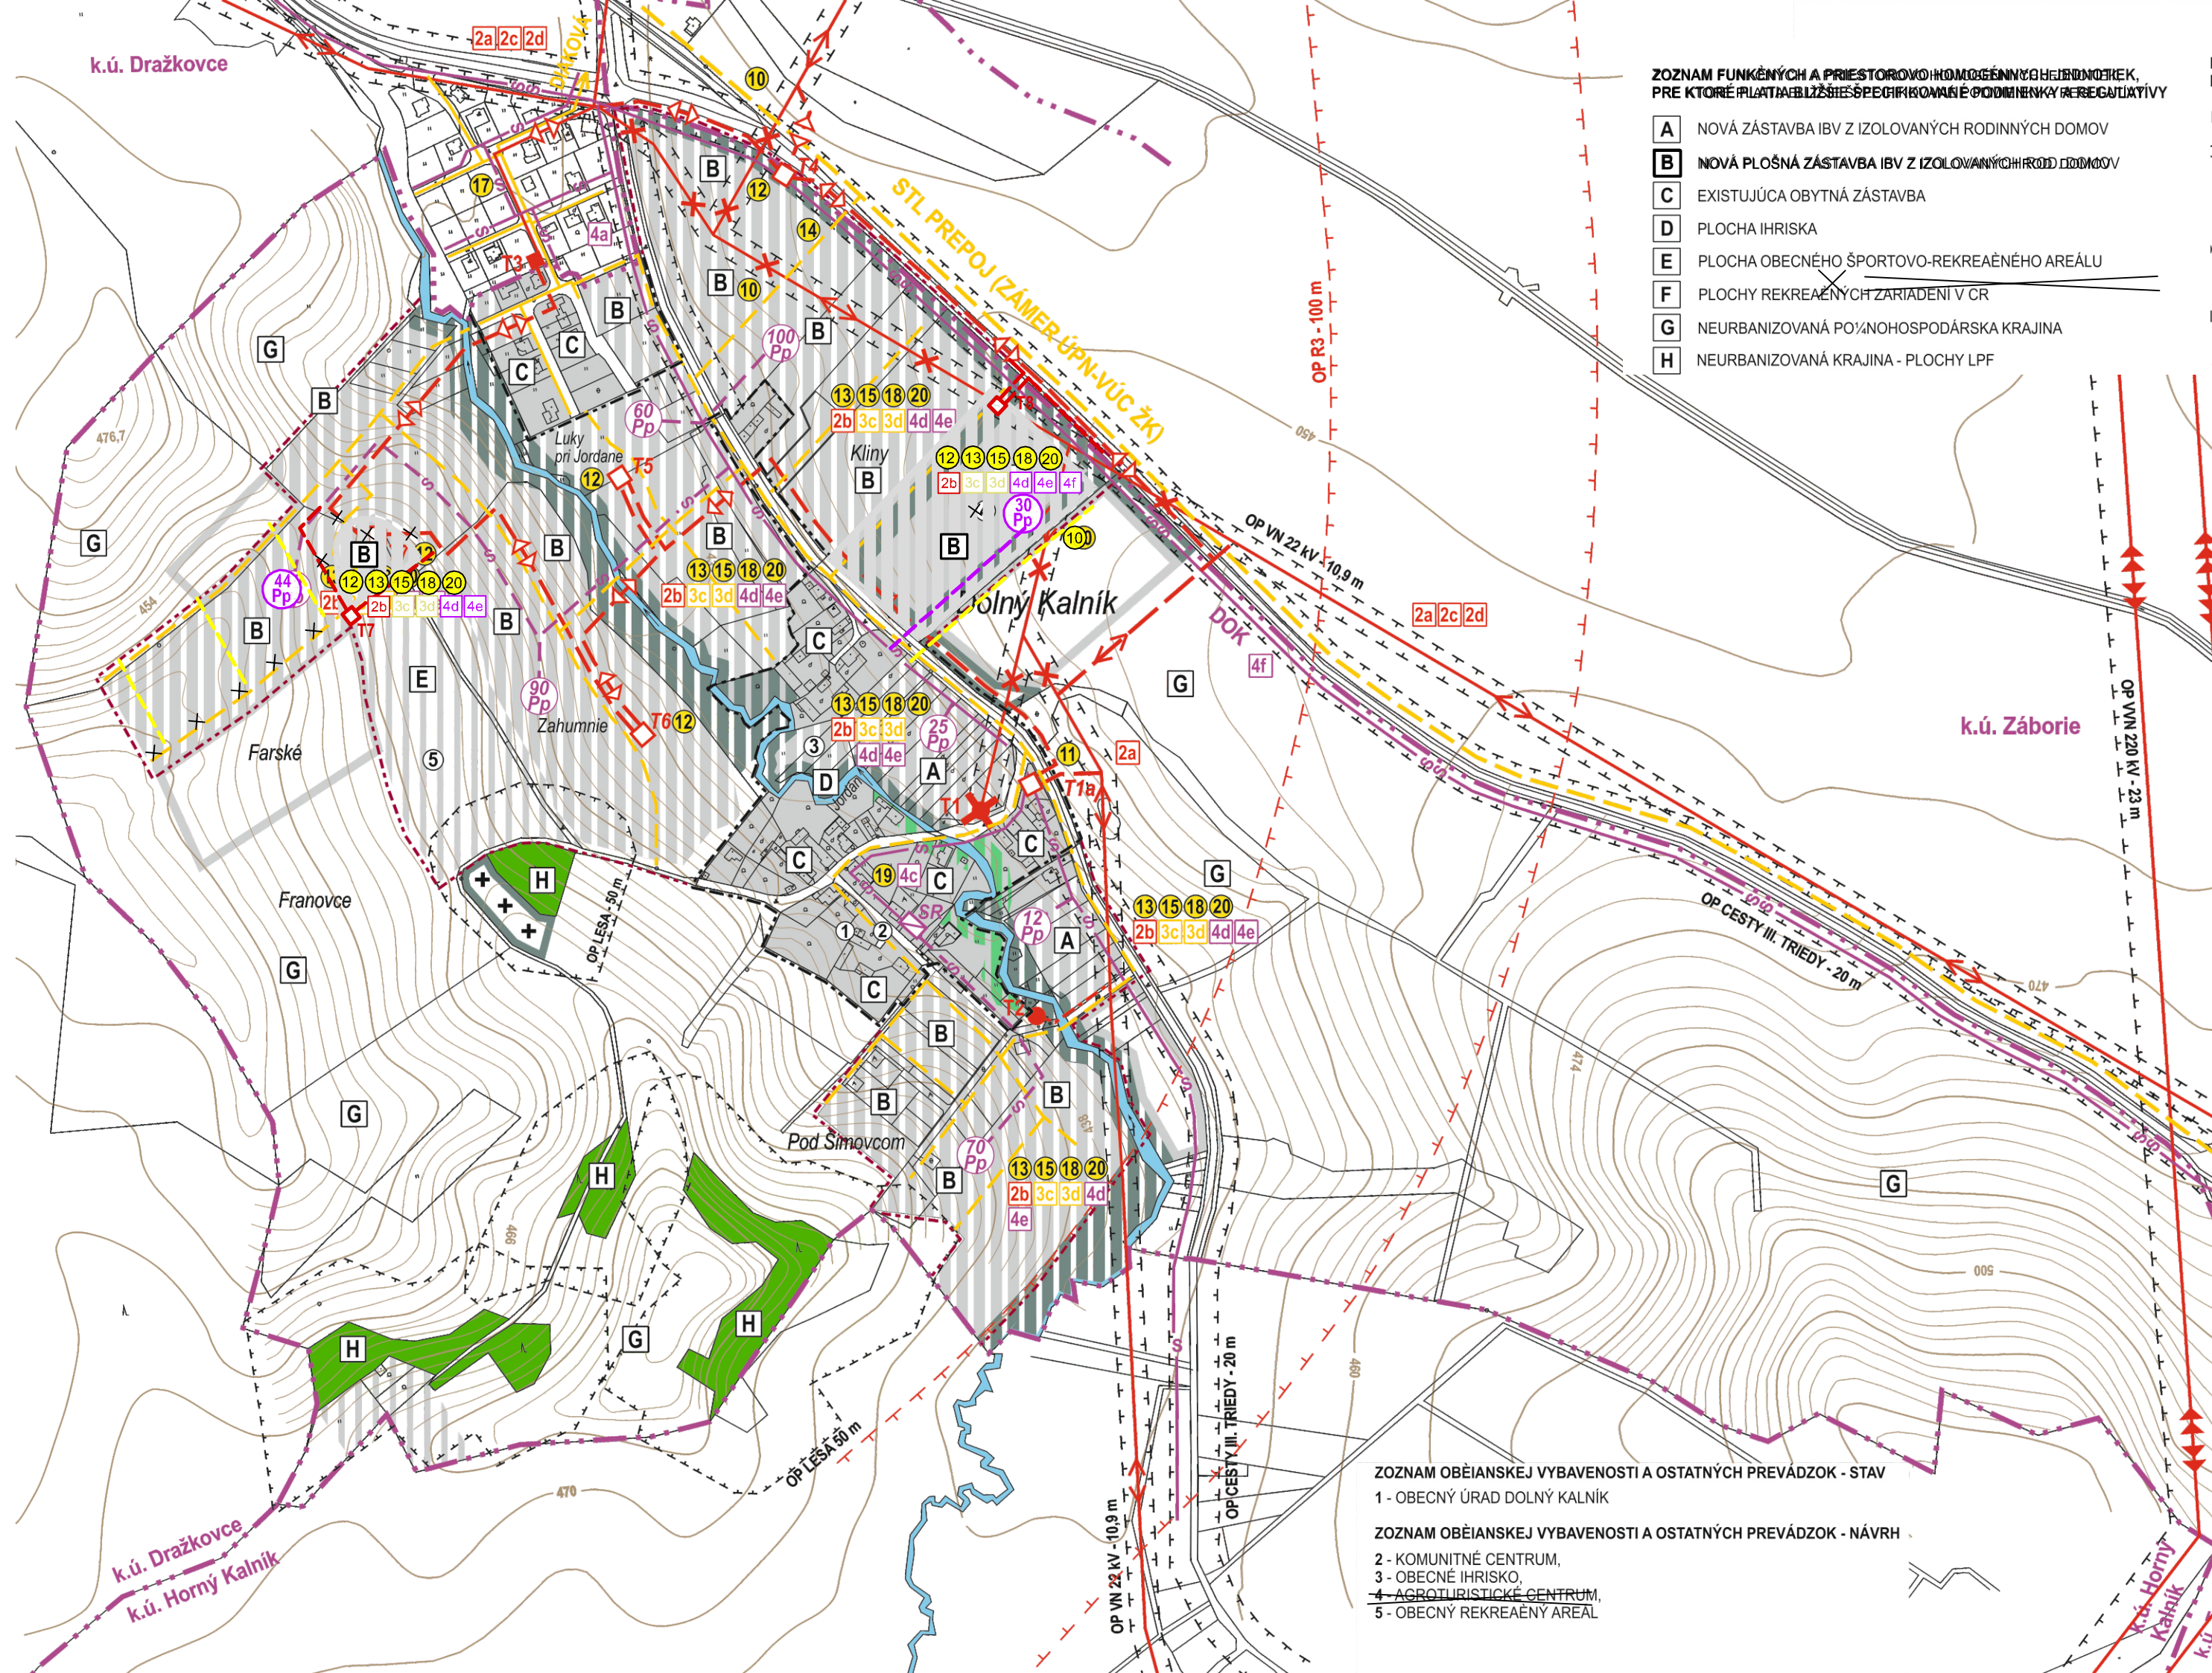

ZOZNAM FUNKČNÝCH A PRIESTOROVÝCH HOMOGÉNNYCH ZÓN, PRE KTORÉ PLATIA BLIŽŠIE ŠPECIFIKOVANÉ PODMIENKY REGULATÍVY

- A** NOVÁ ZÁSTAVBA IBV Z IZOLOVANÝCH RODINNÝCH DOMOV
- B** NOVÁ PLOŠNÁ ZÁSTAVBA IBV Z IZOLOVANÝCH ROD. DOMOV
- C** EXISTUJÚCA OBYTNÁ ZÁSTAVBA
- D** PLOCHA IHRISKA
- E** PLOCHA OBEČNÉHO ŠPORTOVO-REKREAČNÉHO AREÁLU
- F** PLOCHY REKREAČNÝCH ZARIADENÍ V CR
- G** NEURBANIZOVANÁ POĽNOHOSPODÁRSKA KRAJINA
- H** NEURBANIZOVANÁ KRAJINA - PLOCHY LPF

ZOZNAM OBČIANSKEJ VYBAVENOSTI A OSTATNÝCH PREVÁDZOK - STAV

1 - OBEČNÝ ÚRAD DOLNÝ KALNÍK

ZOZNAM OBČIANSKEJ VYBAVENOSTI A OSTATNÝCH PREVÁDZOK - NÁVRH

- 2 - KOMUNITNÉ CENTRUM,
- 3 - OBEČNÉ IHRISKO,
- 4 - AGROTURISTICKÉ CENTRUM,
- 5 - OBEČNÝ REKREAČNÝ AREÁL

	STAV	NÁVRH	VÝHLAD
HRANICA KATASTRA OBCE			
HRANICA INTRAVILÁNU K 01.01.1990			
HRANICA SKUTOČNE ZASTAVANÉHO ÚZEMIA			
HRANICA OCHRANNÝCH PÁSIEM VŠETKÝCH DRUHOV			
PLOCHY OBĚJANSKEJ VYBAVENOSTI			
OBSTYTNÉ PLOCHY INDIVIDUÁLNEJ BYTOVEJ VÝSTAVBY			
PLOCHY POĽNOHOSPODÁRSKÝCH DVOROV A FARIEM			
PLOCHY REKREÁCIE A CESTOVNÉHO RUCHU			
OBJEKTY A PLOCHY ŠPORTU A ŠPORTOVEJ VYBAVENOSTI			
PLOCHY CINTORÍNOV			
PLOCHY POĽNOHOSPODÁRSKEJ PÔDY - TTP			
PLOCHY ZÁHRAD A OVOCNÝCH SADOV			
PLOCHY VEREJNEJ A OSTATNEJ ZELENÉ			
PLOCHY LESOV			
PLOCHY POĽNOHOSPODÁRSKEJ ORNEJ PÔDY			
VODNÉ TOKY A PLOCHY			
VVN 400 kV VEDENIE			
VVN 220 kV VEDENIE			
VN 22 kV VEDENIE			
VN VEDENIE NA ZRUŠENIE			
VN KÁBEL V ZEMI			
VN ZÁVESNÝ KÁBEL			
TRAFOSTANICA KIOSK / STOŽIAR			
STYL PLYNOVOD (OP 1+1 m - ZASTAVANÉ ÚZEMIE, 4+4 m - MOKVÝ TERÉN)			
DIAĽKOVÝ OPTICKÝ KÁBEL DOK			
KÁBEL MTS.			
SIEŤOVÝ ROZVÁDZAČ			
POČET PRÍPOJNÝCH VEDENÍ			
VEREJNOPROSPEŠNÉ STAVBY - ENERGETIKA, TELEKOMUNIKÁCIE			
REGULATÍVY - ENERGETIKA, TELEKOMUNIKÁCIE			
REGULATÍV VYMEDZENÉHO ÚZEMIA			



ÚPN-O DOLNÝ KALNÍK

ZMENA A DOPLNOK 01

ZÁSADY A REGULATÍVY UMIESŤENIA VREBENÍHO ČOHNKÉHO VYBAVENIA KÉZEMIA OBSTAŠTŠEŠOBOMANIA ELEKTROKNE ENERGIU, ZEMNÝM PLYNOM A TEPLOM V OBĽASTI ELEKOKOMUNIKÁCIÍ

- 2a** AKCEPTOVAŤ NAVRHOVANÝ DISTRIBUČNÝ SIEŤ 22 KV VEDENÍ, VRÁTANE NAVRHOVANÝCH NÁHRADA A DEMONTÁŽÍ VEDENÍ, ROZMIESTNENIE NOVÝCH TRAFOSTANÍC A NÁHRADA SÚČASNEJ T1 ZA KIOSKOVÚ T1a
 - 2b** V NOVÝCH PLOCHÁCH PRE SÚSTREDENÚ VÝSTAVBU BÚDIA OBEKTOV VÝBAVENOSŤ S FUNDAMÉNTNÝMI RIEŠENÍMI KÁBLOVÝCH SÍTÍ VO ZMIEZEM
 - 2c** V SÚLADE S USTANOVENAMI §4 ZÁKONA č. 543/2003 Z.z. PRI REKONŠTRUKCII A VÝSTAVBE VZDUŠNÝCH VEDENÍ POUŽIŤ TAKÉ TECHNICKÉ RIEŠENIE, KTORÉ BRÁNÍ USMRČOVANIU VTÁKOV
 - 2d** DODRŽAŤ OCHRANNÉ PÁSMA V ZMYSLE ZÁKONA 656/2004 Z.z.
 - 2e** PODPOROVAŤ VŠETKY INICIATÍVY NA VÝROBU TEPLA A ELEKTRINY V ÚZEMÍ (SOLÁRNA ENERGIA A OSTATNÉ NETRADIÉNE ZDROJE ENERGÍÍ)
 - 3a** VYPRACOVAŤ GENEREL PLYNOFIKÁCIE PRE OBEC DOLNÝ KALNÍK, VRÁTANE PLYNOFIKÁCIE OBCÍ NA SMER SKLABIÓA - TURČIANSKE JASEN (ZÁMER ÚPN - VÚC ŽK)
 - 3b** REŠPEKTOVAŤ KONCEPČNE NAVRHOVANÝ SYSTÉM ZARIADENÍ A ROZVODOV ZPN, ODPORÚČANÝ SCHVÁLENÝM DOKUMENTOM PRE PLYNOFIKÁCIU UVÁDZANÝCH OBCÍ
 - 3c** PLYNOFIKÁCIU ÚZEMIA RIEŠIŤ STLMESTNOU SIEŤOU, KTORÁ PODPORUJE VÝBAVU NAŠTADIAČOU REGRADUÁČIE ST/ATL/NTL
 - 3d** ZEMNÝ PLYN POUŽÍVAŤ KOMPLEXNE PRE ZABEZPEČENIE VYKUROVANÍ A PRÍPRAVU TÚLA V AREÁLOCH
 - 3e** POTREBY TEPLA NAŠTADIAČOU RIEŠIŤ DECENTRALIZOVANÝM SPÔSOBOM S BUDOVANÍM VYKUROVACÍCH SYSTÉMOV NA EKOLOGICKÉ PALIVÁ (ZPN, DREV. ODPAD, DREV. BIOMASA) A TÝM DOSIAHNUŤ ZNÍŽENIE VYPÚŠŤANÝCH ŠKODLIVÍN DO OVZDUŠIA
 - 3f** PODPOROVAŤ VŠETKY AKTIVITY NA ZÍSKAVANIE TEPLA Z NETRADIÉNYCH ZDROJOV ENERGÍÍ

- | | |
|----|---|
| 4a | NOVÉ POŽIADAVKY NA ZRIAĎOVANIE TELEFÓNNYCH STANÍC RIEŠIŠ ROZŠÍRENÍM RSÚ DRAŽKOVCE, VRÁTANE ROZŠÍRENIA PREPOJOVACIEHO TELEF. KÁBLA Z RSÚ DO RIEŠENÉHO ÚZEMIA |
| 4b | MIESTNU TELEKOMUNIKAČNÚ SIEŤ DO NAVRHOVANÝCH ROZVOJOVÝCH ÚZEMÍ RIEŠIŠ KÁBLOVOU SIEŤOU NA ZÁKLADE POŽIADAVIEK ZRIAĎOVANIA TELEFÓNNYCH STANÍC |
| 4c | MODERNIZÁCIA MIESTNEJ TELEKOMUNIKAČNEJ SETE - ZÁVESNÉ KÁBLE NAHRADIŠ KÁBLOVOU SIEŤOU V ZEMI |
| 4d | ROZŠÍRIŠ ROZVOD MIESTNEHO ROZHLASU DO NAVRHOVANÝCH ROZVOJOVÝCH ÚZEMÍ |
| 4e | NAVRHOVANÚ VÝSTAVBU BY A OV PRÍPAJAJEŠ Z KÁBLOVÉ SKRINE DO SADZOVANÉHO MŔKOVOPLOCHENIA |
| 4f | REŠPEKTOVAŠ DIAHKOVÝ OPTICKÝ KÁBEL DO K ZSÚ DRAŽKOVCE ZA BOPISU BELUL DIELICE |

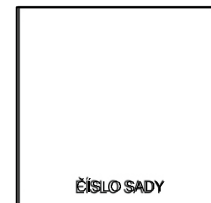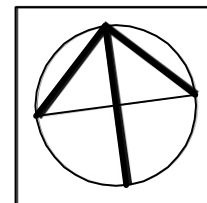

ZOZNAM VEREJNO PROSPESNÝCH STAVIEB - ENERGETIKA, TELEKOMUNIKÁCIE

- 10) PREKLÁDKY, DEMONTÁŽE A VÝSTAVBA VZDUŠNÉJ A KÁBLOVEJ 22 kV SÍTE
- 11) NÁHRADA STOŽIAROVEJ TRAFOSTANICE T1 ZA KIOSKOVÚ T1a
- 12) VÝSTAVBA NOVÝCH KIOSKOVÝCH TRAFOSTANÍČ T4, T5, T6, T7, T8
- 13) VÝSTAVBA KÁBLOVEJ SEKUNDÁRNEJ SÍTE V PODOBHÁCH NAVRHOVANEJ VÝSTAVBY
- 14) VYBUDOVANIE PREPOJOVACIEHO STL PLYNOVODU Z EXISTUJÚCICH PLYNOVODOV DRAŽKOVCE - DIAKOVÁ
- 15) VYBUDOVANIE MESTNÝCH PLYNOVODOV V OBECI DOLNÝ KALNIK
- 16) VÝSTAVBA OBJEKTOVÝCH A ZDRUŽENÝCH PLYNOVÝCH KOTOLNÍ
- 17) ROZŠÍRENIE KAPACITY PREPOJOVACIEHO KÁBLA Z RSÚ DRAŽKOVCE FORMOU PRIPOKLÁDKY K EXISTUJÚCEMU TELEFÓNNEMU KÁBLU)
- 18) VÝSTAVBA MESTNEJ TELEKOMUNIKAČNEJ SÍTE DO PLOCH S NOVOU BYTOVOU VÝSTAVBOU, OBĚANSKEJ VYBAVENOSTI A DO PLOCH VÝROBY
- 19) NÁHRADA VZDUŠNEJ TELEKOMUNIKAČNEJ SÍTE ZA KÁBLOVÚ SIEŤ V ZEMI
- 20) ROZŠÍRENIE SÍTE MESTNEHO ROZHĽASU DO PLOCH S NOVOU ZÁSTAVBOU

OBSTARÁVATEĽ/ OBEC DOLNÝ KALNÍK		ZÁSTUPCA OBSTARÁVATEĽA/ ING. ARCH. AROCH JÁN BUDENOVÁ			
MIERKA 1 : 5 000	NÁZOV DOKUMENTÁCIE ÚZEMNÝ PLÁN OBCE DOLNÝ KALNÍK				Ě. VÝKRESU 5
STUPENŮBĎ ZMENA A DOPLNOK 01 ÚPN OBCE DOLNÝ KALNÍK 51STOPS	NÁZOV VÝKRESU VÝKRES RIEŠENIA VEREJNÉHO TECHNICKÉHO VYBAVENIA ENERGETIKA, TELEKOMUNIKÁCIE				
SPRACOVATEĽ HLAVNÝ RIEŠITEĽ Ing. Ing. ARCH. PETER PEZVALA, AUTORIZOVANÝ INŽINIER ČÍSLO 1721 AA FRANKRÁA 24948, 1682 04 TPŠSKÁ NOVÁ VES, MOB: 09030768 06X, EMAIL: pavlik@incube.sk WEB: www.incube.sk					
URBANIZMUS	DOPRAVA	VODNÉ HOSPODÁRSTVO	ENERGETIKA	KEP	PP
ZODP. PROJEKTANT	ZODP. PROJEKTANT	ZODP. PROJEKTANT	ZODP. PROJEKTANT	ZODP. PROJEKTANT	ZODP. PROJEKTANT
ING. ARCH. PETER PEZVALA	ING. ARCH. PETER PEZVALA	ING. ARCH. LEMKOVÁ HANÁ	ING. ARCH. KOLNÁR VĽK	ING. ZBETA KÁRIKOVÁ	ING. ARCH. PETER PEZVALA