

ZOZNAM VEREJNOPROSPEŠNÝCH STAVIEB - OSTATNÉ STAVBY

- 1
- VÝSTAVBA NAVRHOVANÝCH MIESTNYCH KOMUNIKÁCIÍ, VRÁTANE VEREJNÝCH ODSTAVNÝCH PLÔCH
- 2
- VÝSTAVBA A REKONŠTRUKCIA NAVRHOVANÝCH MOSTNÝCH OBJEKTOV
- 3
- VÝSTAVBA SAMOSTATNÝCH CHODNÍKOV PRE PEŠÍCH

ZOZNAM VEREJNOPROSPEŠNÝCH STAVIEB - VODNÉ HOSPODÁRSTVO

- 4
- ROZŠÍRENIE ROZVODNEJ SIETE VEREJNÉHO VODOVODU DN 100
- 4A
- VYBUDOVANIE AUTOMATICKEJ TLAKOVEJ STANICE
- 5
- ROZŠÍRENIE VEREJNEJ SPLAŠKOVEJ KANALIZÁCIE DN 300
- 8
- VYBUDOVANIE ČERPACEJ STANICE ODPADOVÝCH VÔD ČS 3

ZOZNAM VEREJNOPROSPEŠNÝCH STAVIEB - ENERGETIKA

- 10
- PREKLÁDKY, DEMONTÁŽE A VÝSTAVBA VZDUŠNEJ A KÁBLOVEJ 22 KV SIETE
- 13
- VÝSTAVBA KÁBLOVEJ SEKUNDÁRNEJ SIETE V PLOCHÁCH NAVRHOVANEJ VÝSTAVBY
- 20
- ROZŠÍRENIE SIETE MIESTNEHO ROZHLASU DO PLÔCH S NOVOU VÝSTAVBOU

ZOZNAM VEREJNOPROSPEŠNÝCH STAVIEB - OSTATNÉ STAVBY

- 24
- PLOCHY VEREJNEJ ZELENÉ S CHODNÍKMI, DETSKÝM IHRISKOM A TERÉNNYMI ÚPRAVAMI

ZOZNAM FUNKČNÝCH A PRIESTOROVO HOMOGÉNNYCH JEDNOTIEK, PRE KTORÉ PLATIA BLIŽŠIE ŠPECIFIKOVANÉ PODMIENKY A REGULATÍVY

- A1
- NOVÁ ZÁSTAVBA IBV Z IZOLOVANÝCH RODINNÝCH DOMOV
- J1
- OBČIANSKA VYBAVENOSŤ
- B1
- NOVÁ PLOŠNÁ ZÁSTAVBA IBV Z IZOLOVANÝCH RODINNÝCH DOMOV
- K1
- PLOCHY ŠPORTU
- L1
- ZELEŇ - GENOFONDOVÁ LOKALITA
- L2
- VEREJNÁ ZELEŇ

ZÁSADY A REGULATÍVY UMIESTNENIA VEREJNÉHO DOPRAVNÉHO VYBAVENIA ÚZEMIA

- 1
- PRI RIEŠENÍ MIESTNYCH KOMUNIKÁCIÍ A OSTATNÝCH KOMUNIKÁCIÍ, VRÁTANE ÚČELOVÝCH KOMUNIKÁCIÍ REŠPEKTOVAŤ NAVRHOVANÉ FUNKČNÉ TRIEDY A KATEGÓRIE. MIESTNE KOMUNIKÁCIE NAVRHOVAŤ PODĽA STN 736110 - PROJEKTOVANIE MIESTNYCH KOMUNIKÁCIÍ.
- 3
- REALIZOVAŤ SÚBEŽNÉ PEŠIE CHODNÍKY OKOLO HLAVNÝCH OBSLUŽNÝCH KOMUNIKÁCIÍ SO ZVÝŠENÍM POHYBOM VOZIDIEL A POPRI CESTE III/2148
- 5
- VYZNAČIŤ NAVRHOVANÉ CYKLOTRASY
- 6
- REALIZOVAŤ SAMOSTATNÉ NAVRHOVANÉ CHODNÍKY

ZÁSADY A REGULATÍVY UMIESTNENIA VEREJNÉHO TECHNICKÉHO VYBAVENIA ÚZEMIA V OBLASTI VODNÉHO HOSPODÁRSTVA


- 1f
- ROZŠÍRIŤ ROZVODNÚ SIEŤ VEREJNÉHO VODOVODU VO VÄZBE NA UVAŽOVANÝ ÚZEMNÝ ROZVOJ
- 1i
- ODVÁDZANIE SPLAŠKOVÝCH VÔD REALIZOVAŤ DOBUDOVANIM TLAKOVO - GRAVITAČNEJ KANALIZÁCIE S ČISTENÍM NA ČOV VRÚTKY
- 1k
- ROZŠÍRIŤ SPLAŠKOVÚ KANALIZÁCIU V OBCI VO VÄZBE NA UVAŽOVANÝ ÚZEMNÝ ROZVOJ PROFILU DN 300

ZÁSADY A REGULATÍVY UMIESTNENIA VEREJNÉHO TECHNICKÉHO VYBAVENIA ÚZEMIA V OBLASTI ZÁSOBOVANIA ELEKTRICKOU ENERGIOU

- 2b
- V NOVÝCH PLOCHÁCH PRE SÚSTREDENÚ VÝSTAVBU IBV A OBJEKTOV VYBAVENOSTI SEKUNDÁRNU SIEŤ RIEŠIŤ KÁBLOVOU SIEŤOV V ZEMI

- 4d
- ROZŠÍRIŤ ROZVOD MIESTNEHO ROZHLASU DO NAVRHOVANÝCH ROZVOJOVÝCH ÚZEMÍ
- 4e
- NAVRHOVANÚ VÝSTAVBU IBV A OV PRIPÁJAŤ CEZ KÁBLOVÉ SKRINE, OSADZOVANÉ DO MÚRIKOV OPLOTENIA

- 1.1 Lokalita Bôry
- 1.2 Lokalita Záhumnie
- 1.3 Lokalita Pod cestou
- 1.4 Komunikácia do lokality Farské

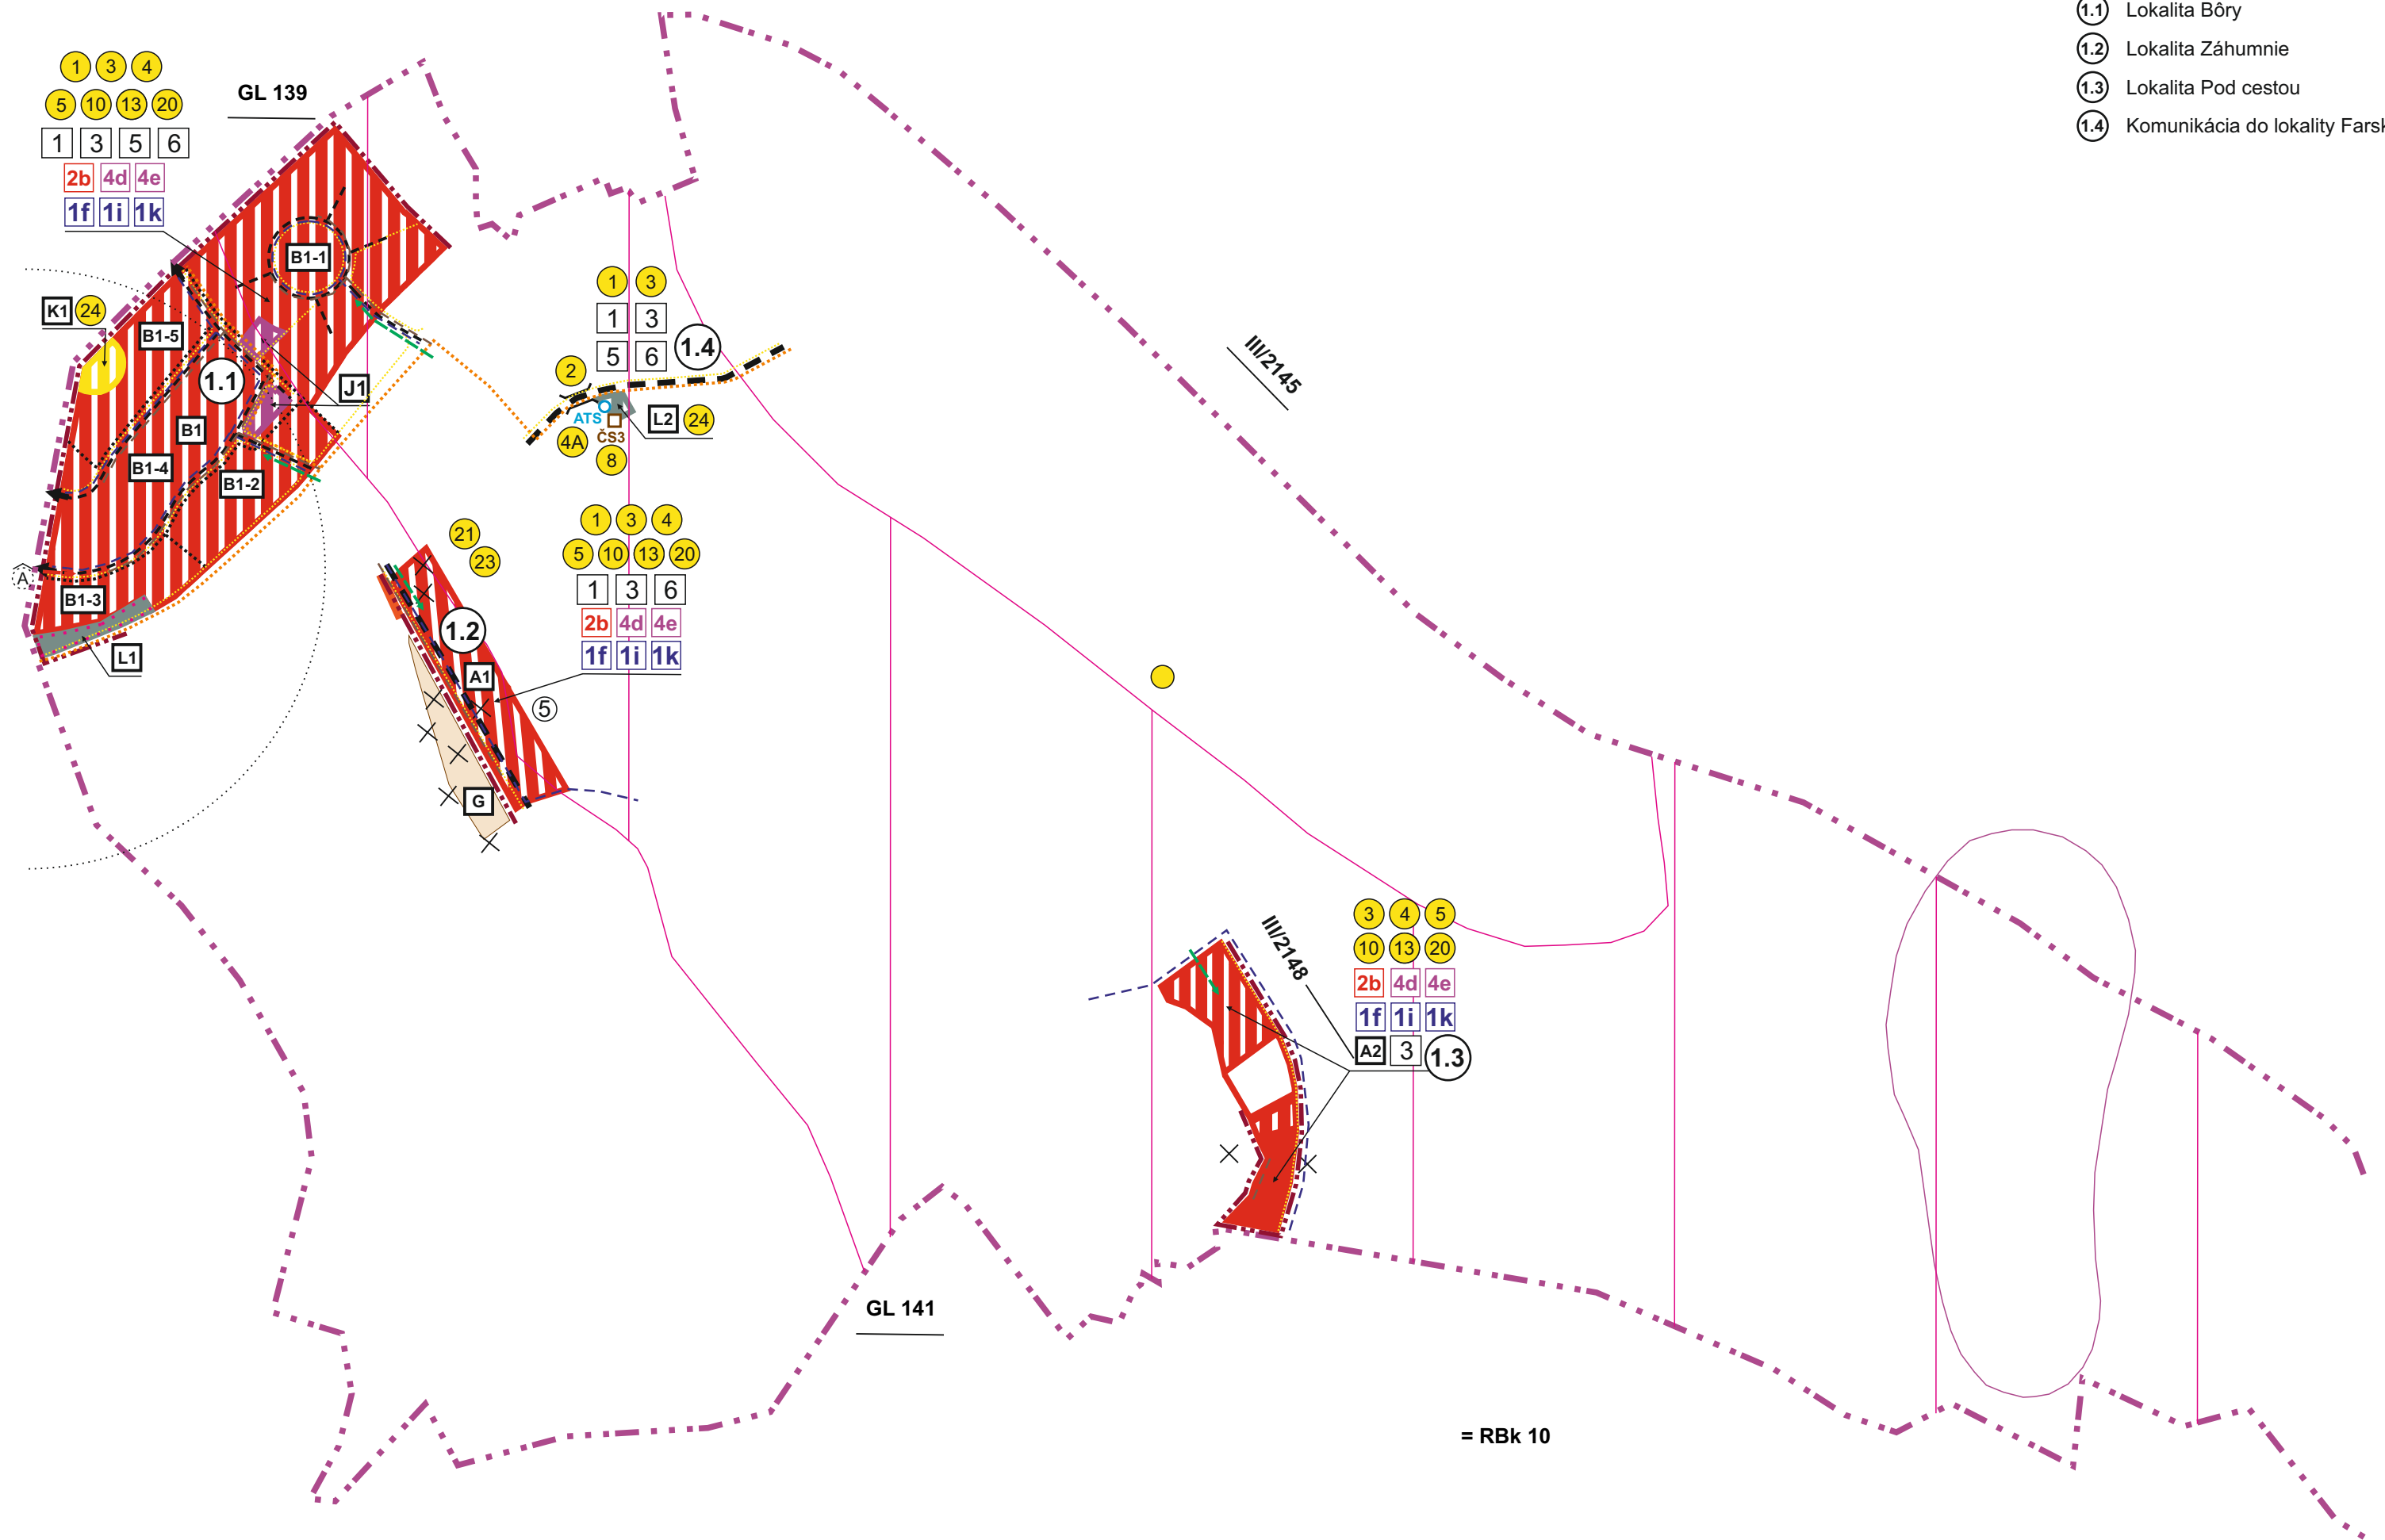

HRANICA KATASTRÁLNEHO ÚZEMIA OBCE

HRANICA SKUTOČNE ZASTAVANÉHO ÚZEMIA

PLOCHY OBČIANSKEJ VYBAVENOSTI

OBYTNÉ PLOCHY INDIVIDUÁLNEJ BYTOVEJ VÝSTAVBY

PLOCHY ŠPORTU

PLOCHY VEREJNEJ ZELENÉ

PLOCHY POĽNOHOSPODÁRSKEJ ORNEJ PÔDY
- pozn. časť navrhovanej plochy rekreácie a cr + E je zmenami a doplnkami č.2 vylúčená a ostáva súčasná funkcia G

OBSLUŽNÉ KOMUNIKÁCIA FUNKČNEJ TRIEDY C3

HLAVNÉ TRASY PEŠIEHO POHYBU, PEŠIE KOMUNIKÁCIE

CYKLOTRASA

AUTOBUSOVÁ ZASTÁVKA






IZOCHRÓNA PEŠEJ DOSTUPNOSTI OD AUTOBUSOVEJ ZASTÁVKY (500 m)

VODOVOD

KANALIZÁCIA SPLAŠKOVÁ

ČERPACIA STANICA ODPADOVÝCH VÔD

VN KÁBEL V ZEMI

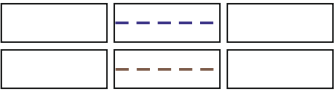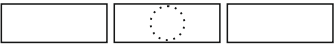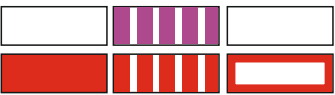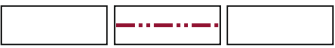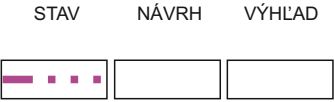

ÚPN-O DOLNÝ KALNÍK

ZMENY A DOPLNKY č.2

BIOKORIDOR REGIONÁLNEHO VÝZNAMU

GENOFONDOVÁ LOKALITA

JAVY NA ZRUŠENIE, NEPLATNÉ ÚDAJE

AUTOMATICKÁ TLAKOVÁ STANICA VODOVODU

MOSTNÝ OBJEKT





SKLÁDKA ODPADU - ODVEZENÁ

ZOSUVNÉ ÚZEMIE - POTENCIÁLNA

HRANICA FUNKČNEJ PLOCHY

RADÓNOVÉ RIZIKO STREDNÉ (OSTATNÉ ÚZEMIE NÍZKE)

ČÍSLO LOKALITY RIEŠENEJ V ZaD č.2

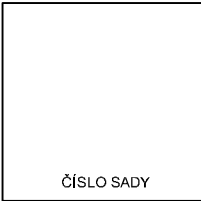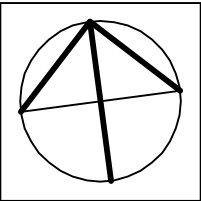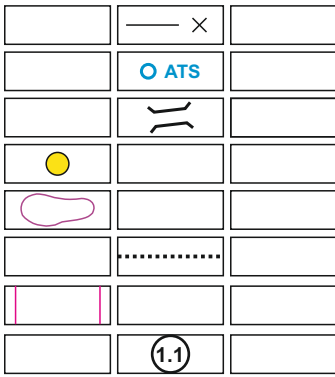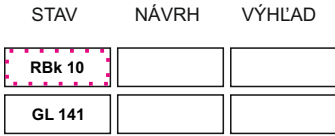

OBSTARÁVATEĽ: OBEC DOLNÝ KALNÍK					
MIERKA 1: 5 000	NÁZOV DOKUMENTÁCIE ÚZEMNÝ PLÁN OBCE DOLNÝ KALNÍK				Č. VÝKRESU
STUPEŇ ÚPD ZMENY A DOPLNKY č. 2	SCHÉMA ZÁVÄZNÝCH ČASŤÍ				
DÁTUM 03/2023	SPRACOVATEĽ : ZARTIX s.r.o.		HL.RIEŠITEĽ : AUTOR VÝKRESU :	Ing. arch. Eleonóra Hejzlarová, AA 1629 SKA Dávid Sebastián Hejzlar	
URBANIZMUS	DOPRAVA	VODNÉ HOSPODÁRSTVO	ENERGETIKA	OPaK	PP
ZODP. PROJEKTANT Ing. arch. E. Hejzlarová	ZODP. PROJEKTANT Ing. Iveta Kolenčíková	ZODP. PROJEKTANT Ing. Darina Koleníková	ZODP. PROJEKTANT Ing. Lukáš Stránsky	ZODP. PROJEKTANT Ing. arch. E. Hejzlarová	ZODP. PROJEKTANT Ing. arch. E. Hejzlarová