

**ZOZNAM VEREJNOPROSPEŠNÝCH STAVIEB - DOPRAVNÉ VYBAVENIE ÚZEMIA**

- 1

VÝSTAVBA A REKONŠTRUKCIA EXISTUJÚCICH A NAVRHOVANÝCH MIESTNYCH KOMUNIKÁCIÍ, VRÁTANE VEREJNÝCH OSTATNÝCH PLOCH A VÝSTAVBA A REKONŠTRUKCIA ÚČELOVÝCH KOMUNIKÁCIÍ
- 2

VÝSTAVBA A REKONŠTRUKCIA EXISTUJÚCICH A NAVRHOVANÝCH MOSTNÝCH OBJEKTOV PONAD VODNÉ TOKY PRE AUTOMOBILY A PEŠÍ POHYB
- 3

VÝSTAVBA SAMOSTATNÝCH CHODNÍKOV A SÚBEŽ. CHODNÍKOV PRE PEŠÍCH POPRI AUTOMOBILOVÝCH KOMUNIKÁCIÁCH - CESTE III/06556 A MIESTNYCH KOMUNIKÁCIÁCH SO ZVÝŠENÝM POHYBOM VOZIDIEL

**ZOZNAM VEREJNOPROSPEŠNÝCH STAVIEB - VODNÉ HOSPODÁRSTVO**

- 4

ROZŠÍRENIE ROZVODNEJ SÍTE VEREJNEHO VODOVODU PROFILU DN 160
- 5

ROZŠÍRENIE VEREJNEJ SPLAŠKOVEJ KANALIZÁCIE PROFILU DN 300
- 6

VYBUDOVANIE TLAKOVEJ KANALIZÁCIE PROFILU DN 90
- 7

VYBUDOVANIE ČERPACEJ STANICE SPLAŠKOVÝCH ODPADOVÝCH VÔD ČS 1
- 8

VYBUDOVANIE ČERPACEJ STANICE SPLAŠKOVÝCH ODPADOVÝCH VÔD ČS 2
- 9

ODVÁDZANIE VÔD Z POVRCHOVÉHO ODTOKU (RIGOLY) BLÍŽIE NEŠPECIFIKOVANÉ

**ZOZNAM VEREJNOPROSPEŠNÝCH STAVIEB - ENERGETIKA, TELEKOMUNIKÁCIE**

- 10

PREKLÁDKY, DEMONTÁŽE A VÝSTAVBA VZDUŠNEJ A KÁBLOVEJ 22 kV SÍTE
- 11

NÁHRADA STOŽIAROVEJ TRAFOSTANICE T1 ZA KIOSKOVÚ T1a
- 12

VÝSTAVBA NOVÝCH KIOSKOVÝCH TRAFOSTANÍC T4, T5, T6, T7, T8
- 13

VÝSTAVBA KÁBLOVEJ SEKUNDARNEJ SÍTE V PLOCHÁCH NAVRHOVANEJ VÝSTAVBY
- 14

VYBUDOVANIE PREPOJOVACIEHO STL PLYNOVODU Z EXISTUJÚCICH PLYNOVODOV DRAŽKOVCE - DIAKOVÁ
- 15

VYBUDOVANIE MIESTNYCH PLYNOVODOV V OBCI DOLNÝ KALNÍK
- 16

VÝSTAVBA OBJEKTOVÝCH A ZDRUŽENÝCH PLYNOVÝCH KOTOLNÍ
- 17

ROZŠÍRENIE KAPACITY PREPOJOVACIEHO KÁBLA Z RSÚ DRAŽKOVCE FORMOU PRIPOKLÁDKY K EXISTUJÚCEMU TELEFÓNNEMU KÁBLU)
- 18

VÝSTAVBA MIESTNEJ TELEKOMUNIKAČNEJ SÍTE DO PLOCH S NOVOU BYTOVOU VÝSTAVBOU, OBČIANSKEJ VYBAVENOSTI A DO PLOCH VÝROBY
- 19

NÁHRADA VZDUŠNEJ TELEKOMUNIKAČNEJ SÍTE ZA KÁBLOVÚ SIEŤ V ZEMI
- 20

ROZŠÍRENIE SÍTE MIESTNEHO ROZHLASU DO PLOCH S NOVOU ZÁSTAVBOU

**ZOZNAM VEREJNOPROSPEŠNÝCH STAVIEB - OSTATNÉ STAVBY**

- 21

VYBUDOVANIE KOMPLEXNÉHO OBEČNÉHO ŠPORTOVO-REKREAČNÉHO AREÁLU
- 22

REALIZÁCIA PLOCH S VÝSADBOU VEREJNEJ ZELENÉ A ÚDRŽBA EXISTUJÚCEJ VEREJNEJ ZELENÉ
- 23

VÝSTAVBA DETSKÝCH IHRISK V OBCI

**ZOZNAM FUNKČNÝCH A PRIESTOROVO HOMOGÉNNYCH JEDNOTEK, PRE KTORÉ PLATIA BLÍŽŠIE ŠPECIFIKOVANÉ PODMIENKY A REGULATÍVY**

- A

NOVÁ ZÁSTAVBA IBV Z IZOLOVANÝCH RODINNÝCH DOMOV
- B

NOVÁ PLOŠNÁ ZÁSTAVBA IBV Z IZOLOVANÝCH RODINNÝCH DOMOV
- C

EXISTUJÚCA OBYTNÁ ZÁSTAVBA
- D

PLOCHA IHRISKA
- E

PLOCHA OBEČNÉHO ŠPORTOVO-REKREAČNÉHO AREÁLU
- ~~F~~

~~PLOCHY REKREAČNÝCH ZARIADENÍ V CR~~
- G

NEURBANIZOVANÁ POĽNOHOSPODÁRSKA KRAJINA
- H

NEURBANIZOVANÁ KRAJINA - PLOCHY LPF

**ZÁSADY A REGULATÍVY UMIESŤNENIA VEREJNEHO DOPRAVNÉHO VYBAVENIA ÚZEMIA**

- 1

PRI RIEŠENÍ MIESTNYCH KOMUNIKÁCIÍ A OSTATNÝCH KOMUNIKÁCIÍ V RÁMCI JEJ ÚČELOVÝCH KOMUNIKÁCIÍ REŠPEKTOVAŤ A NAVRHOVAŤ FUNKČNÉ TRIEDY A KATEGÓRIE. MIESTNE KOMUNIKÁCIE NAVRHOVAŤ PODĽA STN 736110 O PROJEKTOVANIE MIESTNYCH KOMUNIKÁCIÍ.
- 2

REŠPEKTOVAŤ SÚČASNÚ POLOHU AUTOBUSOVÝCH ZASTÁVOK V KATASTRÁLNOH ÚZEMÍ OBCE A REALIZOVAŤ ZASTAVOVACIEHO PRUHY AUTOBUSOVÝCH ZASTÁVOK, AK JE TO MOŽNÉ.
- 3

REALIZOVAŤ SÚBEŽNÉ PEŠIE CHODNÍKY OKOLO HLAVNÝCH OBSLUŽNÝCH KOMUNIKÁCIÍ SO ZVÝŠENÝM POHYBOM VOZIDIEL A POPRI CESTE III/06556
- 4

NAVRHOVAŤ PLOCHY PRE STATICKÚ DOPRAVU PRI OBJEKTOCH OBČIANSKEJ VYBAVENOSTI, REKREAČNÝCH OBJEKTOCH VOĽNÉHO CR A PRI PLOCHÁCH ŠPORTOVISK. NÁPOČTY NAVRHOVAŤ V ZMYSLE STN 736110 PRE VÝHLADOVÝ STUPEŇ AUTOMOBILIZÁCIE 1 : 2,5.
- 5

VYZNAČIŤ NAVRHOVANÉ CYKLOTRASY
- 6

REALIZOVAŤ SAMOSTATNÉ NAVRHOVANÉ CHODNÍKY
- 7

V GRAFICKEJ ČASTI NAZNAČENÝ VNÚTORNÝ SKELET OBSLUŽNÝCH KOMUNIKÁCIÍ V RÁMCI NAVRHOVANÝCH ROZVOJOVÝCH PLOCH POVAŽOVAŤ ZA SMERNÝ, NAKOLKO SIEŤ TYCHTO KOMUNIKÁCIÍ DEFINITÍVNE BUDÚ RIEŠIŤ NÁSLEDNÉ URBANISTICKÉ ŠTÚDIE

**ZÁSADY A REGULATÍVY UMIESŤNENIA VEREJNEHO TECHNICKÉHO VYBAVENIA ÚZEMIA V OBLASTI VODNÉHO HOSPODÁRSTVA**

- 1a

ZÁSOBOVANIE PITNOU VODOU REALIZOVAŤ ZO SKV MARTIN
- 1b

ZÁSOBOVANIE PITNOU VODOU REALIZOVAŤ V II. TLAKOVOM PÁSME - DOTLÁČANÍM CEZ AT STANICU V K.Ú. DRAŽKOVCE
- 1c

VYUŽÍVAŤ VODNÝ ZDROJ LAZCE V NECPALSKEJ DOLINE S AKUMULÁCIOU V EXISTUJÚCOM VDJ JAHODNÍKY 2 x 1500 M3
- 1d

REŠPEKTOVAŤ PRÍVOD VODY Z VODOJEMU DN 700
- 1e

REŠPEKTOVAŤ PRÍVOD VODY DO OBCE DN 150
- 1f

ROZŠÍRIŤ ROZVODNÚ SIEŤ VEREJNEHO VODOVODU VO VÁZBE NA VÁŽOVANÝ ÚZEMNÝ ROZVOJ
- 1g

REŠPEKTOVAŤ DELENÝ SYSTÉM ODVÁDZANIA ODPADOVÝCH VÔD
- 1h

REŠPEKTOVAŤ VYBUDOVANÚ KANALIZÁCIU V OBCI
- 1i

ODVÁDZANIE SPLAŠKOVÝCH VÔD REALIZOVAŤ DOBUDOVANÍM TLAKOVÝ GRAVITAČNÝ KANALIZÁCIE S GISTENÍM NA OČIŠŤOVNÝ
- 1j

VYBUDOVAŤ TLAKOVÚ KANALIZÁCIU PROFILU DN 90
- 1k

ROZŠÍRIŤ SPLAŠKOVÚ KANALIZÁCIU V OBCI VO VÁZBE NA VÁŽOVANÝ ÚZEMNÝ ROZVOJ PROFILU DN 300
- 1l

VYBUDOVAŤ ČERPACIE STANICE ČS 1 A ČS 2
- 1m

POVRCHOVÝ ODTOK RIEŠIŤ VSAKOVANÍM, RESP. ODVÁDZANÍM RIGOLMI DO MIESTNYCH TOKOV

**ZÁSADY A REGULATÍVY UMIESŤNENIA VEREJNEHO TECHNICKÉHO VYBAVENIA ÚZEMIA V OBLASTI ZÁSOROVANIA ELEKTRICKEJ ENERGIE, ZEMNÝM PLYNOM A TEPLOM V OBLASTI TELEKOMUNIKÁCIÍ**

- 2a

AKCEPTOVAŤ NAVRHOVANÚ DISTRIBUČNÚ SIEŤ 22 kV VEDENÍ, VRÁTANE NAVRHOVANÝCH NÁHRAD A DEMONTÁŽÍ VEDENÍ, ROZMIESTNENIE NOVÝCH TRAFOSTANÍC A NÁHRADA SÚČASNEJ T1 ZA KIOSKOVÚ T1a
- 2b

V NOVÝCH PLOCHÁCH PRI SÚSTREDENI VÝSTAVBU IBV A OBJEKTÓV VYBAVENOSTI SEKUNDÁRNÚ SIEŤ RIEŠIŤ KÁBLOVOU SIEŤOU V ZEMI
- 2c

V SÚLADE S USTANOVENIAMÍ §4 ZÁKONA Č. 543/2003 Z.z. PRI REKONŠTRUKCII A VÝSTAVBE VZDUŠNÝCH VEDENÍ POUŽIŤ TAKÉ TECHNICKÉ RIEŠENIE, KTORÉ BRÁNÍ USMRČOVANIU VTÁKOV
- 2d

DODRŽAŤ OCHRANNÉ PÁSMA V ZMYSLE ZÁKONA 656/2004 Z.z.
- 2e

PODPOROVAŤ VŠETKY INICIATÍVY NA VÝROBU TEPLA A ELEKTRINY V ÚZEMÍ (SOLÁRNA ENERGIA A OSTATNÉ NETRADIČNÉ ZDROJE ENERGII)
- 3a

VYPRACOVAŤ GENEREL PLYNOFIKÁCIE PRE OBEC DOLNÝ KALNÍK, VRÁTANE PLYNOFIKÝCIE OBCÍ NA SMER SKLABIŇA - TURČIANSKE JASENO (ZÁMER ÚPN - VÚC ŽK)
- 3b

REŠPEKTOVAŤ KONCEPČNE NAVRHOVANÝ SYSTÉM ZARIADENÍ A ROZVODOV ZPN, ODPORÚČANÝ SCHVÁLENÝM DOKUMENTOM PRE PLYNOFIKÁCIU UVÁDZANÝCH OBCÍ
- 3c

PLYNOFIKÁCIU ÚZEMIA RIEŠIŤ STL MIESTNOU SIEŤOU, KTORÁ U ODBERATEĽOV VYŽADUJE INŠTALÁCIU REGULÁCIE STL NTL
- 3d

ZEMNÝ PLYN POUŽÍVAŤ KOMPLEXNE PRE ZABEZPEČENIE VYKUROVANIA, PRÍPRAVU TÚV A VARENIA
- 3e

POTREBY TEPLA NAĎALEJ RIEŠIŤ DECENTRALIZOVANÝM SPÔSOBOM S BUDOVANÍM VYKUROVACÍCH SYSTÉMOV NA EKOLOGICKÉ PALIVÁ (ZPN, DREV. ODPAD, DREV. BIOMASA) A TÝM DOSIAHNÚŤ ZNÍŽENIE VYPÚŠŤANÝCH ŠKODLIVÍN DO OVZDUŠIA
- 3f

PODPOROVAŤ VŠETKY AKTIVITY NA ZÍSKAVANIE TEPLA Z NETRADIČNÝCH ZDROJOV ENERGII
- 4a

NOVÉ POŽIADAVKY NA ZRIADOVANIE TELEFÓNNYCH STANÍC RIEŠIŤ ROZŠÍRENÍM RSÚ DRAŽKOVCE, VRÁTANE ROZŠÍRENIA PREPOJOVACIEHO TELEFÓNNEHO KÁBLA Z RSÚ DO RIEŠENÉHO ÚZEMIA
- 4b


MIESTNU TELEKOMUNIKAČNÚ SIEŤ DO NAVRHOVANÝCH ROZVOJOVÝCH ÚZEMÍ RIEŠIŤ KÁBLOVOU SIEŤOU NA ZÁKLADE POŽIADAVIEK ZRIADOVANIA TELEFÓNNYCH STANÍC
- 4c

MODERNIZÁCIA MIESTNEJ TELEKOMUNIKAČNEJ SÍTE - ZÁVESNÉ KÁBLE NAHRADIŤ KÁBLOVOU SIEŤOU V ZEMI
- 4d

ROZŠÍRIŤ ROZVOD MIESTNEHO ROZHLASU DO NAVRHOVANÝCH ROZVOJOVÝCH ÚZEMÍ
- 4e

NAVRHOVANÚ VÝSTAVBU IBV A OV PRIPÁJAŤ CEZ KÁBLOVÉ SKRINE, OSADZOVANÉ DO MŮRIKOV OPLOTENIA
- 4f

REŠPEKTOVAŤ DIAKOVÝ OPTICKÝ KÁBEL DOK Z RSÚ DRAŽKOVCE - ZÁBORIE - BELÁ DULICE

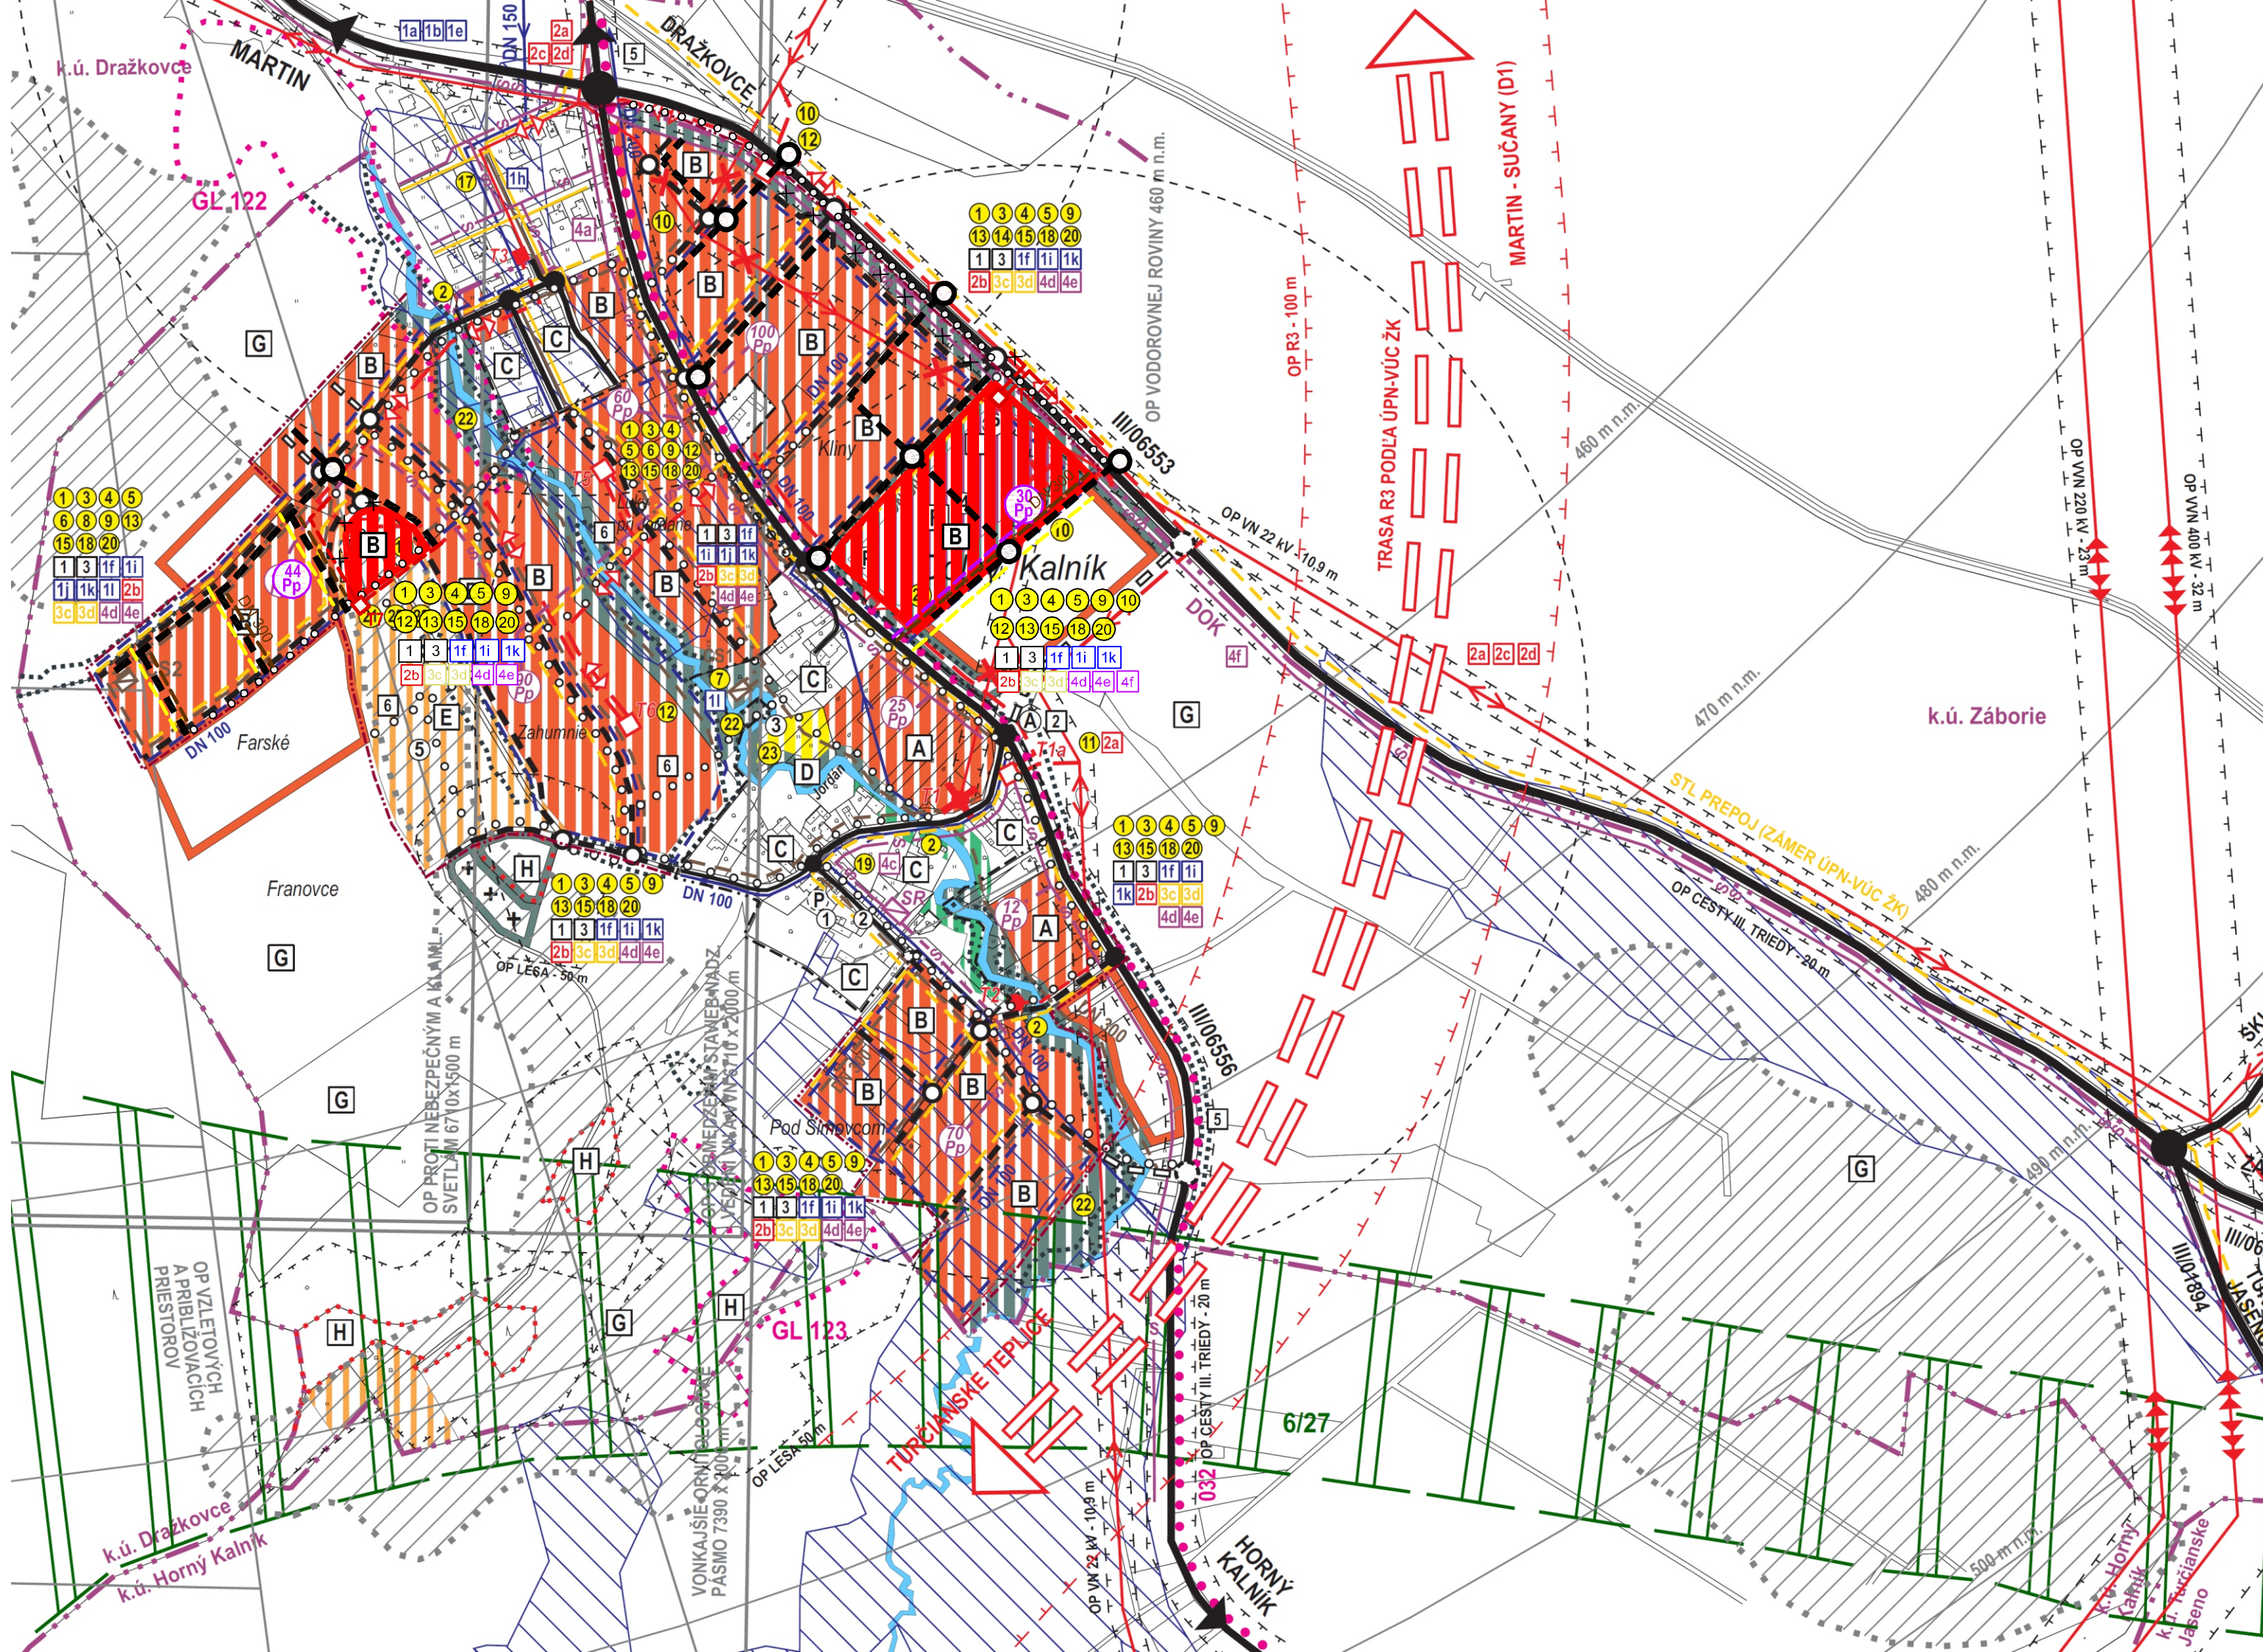

|                                                                 |  |
|-----------------------------------------------------------------|--|
|                                                                 |  |
| HRANICA KATASTRA OBCE                                           |  |
| HRANICA INTRAVILÁNU K 01.01.1990                                |  |
| HRANICA SKUTOČNE ZASTAVANÉHO ÚZEMIA                             |  |
| HRANICA OCHRANNÝCH PÁSIEM VŠETKÝCH DRUHOV                       |  |
| PLOCHY OBČIANSKEJ VYBAVENOSTI                                   |  |
| OBVYTNÉ PLOCHY INDIVIDUÁLNEJ BYTOVEJ VÝSTAVBY                   |  |
| PLOCHY POĽNOHOSPODÁRSKÝCH DVOROV A FARIEM                       |  |
| PLOCHY REKREÁCIE A CESTOVNÉHO RUCHU                             |  |
| OBJEKTY A PLOCHY ŠPORTU A ŠPORTOVEJ VYBAVENOSTI                 |  |
| PLOCHY CINTORÍNOV                                               |  |
| PLOCHY POĽNOHOSPODÁRSKEJ PÔDY - TTP                             |  |
| PLOCHY ZÁHRAD A OVOCNÝCH SADOV                                  |  |
| PLOCHY VEREJNEJ A OSTATNEJ ZELENE                               |  |
| PLOCHY LESOV                                                    |  |
| PLOCHY POĽNOHOSPODÁRSKEJ ORNEJ PÔDY                             |  |
| VODNÉ TOKY A PLOCHY                                             |  |
| HODNOTNÁ VZRASTLÁ ZELEŇ                                         |  |
| RÝCHLOSTNÁ KOMUNIKÁCIA R3 (TRASA PODĽA ÚPN-VÚC ŽK)              |  |
| ZBERNÁ KOMUNIKÁCIA FUNKČNEJ TRIEDY B3                           |  |
| OBSLUŽNÁ KOMUNIKÁCIA FUNKČNEJ TRIEDY C3, C2                     |  |
| ÚČELOVÉ KOMUNIKÁCIE, POĽNÉ A LESNÉ CESTY                        |  |
| HLAVNÉ TRASY PEŠIEHO PÔHYBOU, PEŠIE KOMUNIKÁCIE                 |  |
| ZNAČENÁ CYKLOTRASA - ČERVENÁ Č. 032                             |  |
| AUTOBUSOVÁ ZASTÁVKA                                             |  |
| PARKOVISKÁ                                                      |  |
| IZOCHRÓNA PEŠEJ DOSTUPNOSTI OD AUTOBUSOVEJ ZASTÁVKY (500 M)     |  |
| TERÉN TVORÍ LETECKÚ PREKÁŽKU                                    |  |
| MELIORÁCIE                                                      |  |
| VODOVOD                                                         |  |
| KANALIZÁCIA SPLAŠKOVÁ                                           |  |
| KANALIZÁCIA - VÝTLAK                                            |  |
| ČERPACIA STANICA ODPADOVÝCH VÔD                                 |  |
| VVN 400 kV VEDENIE                                              |  |
| VVN 220 kV VEDENIE                                              |  |
| VN 22 kV VEDENIE                                                |  |
| VN VEDENIE NA ZRUŠENIE                                          |  |
| VN KÁBEL V ZEMI                                                 |  |
| VN ZÁVESNÝ KÁBEL                                                |  |
| TRAFOSTANICA KIOSK / STOŽIAR                                    |  |
| STL PLYNOVOD (OP 1+1 m - ZASTAVANÉ ÚZEMIE, 1+4 m - VOLNÝ TERÉN) |  |
| STL PLYNOVOD (OP 1+1 m - ZASTAVANÉ ÚZEMIE, 4+4 m - VOLNÝ TERÉN) |  |
| DIALKOVÝ OPTICKÝ KÁBEL DOK                                      |  |
| KÁBEL MTS                                                       |  |
| SIEŤOVÝ ROZVÁDZAČ                                               |  |

| STAV | NÁVRH | VÝHLAD |
|------|-------|--------|
|      |       |        |
|      |       |        |
# ÚPN O DOĽNÝ KALNÍK

## ZMENA A DOPLNOK 01

| STAV | NÁVRH | VÝHLAD |
|------|-------|--------|
|      |       |        |
|      |       |        |
|      |       |        |
|      |       |        |
|      |       |        |

### ZOZNAM OBČIANSKEJ VYBAVENOSTI A OSTATNÝCH PREVÁDZOK - STAV

1 - OBECNÝ ÚRAD DOĽNÝ KALNÍK

### ZOZNAM OBČIANSKEJ VYBAVENOSTI A OSTATNÝCH PREVÁDZOK - NÁVRH

2 - KOMUNITNÉ CENTRUM, 3 - OBECNÉ IHRISKO, 4 - AGROHISTORICKÉ CENTRUM, 5 - OBECNÝ REKREAČNÝ AREÁL

| STAV | NÁVRH | VÝHLAD |
|------|-------|--------|
|      |       |        |
|      |       |        |
|      |       |        |
|      |       |        |
|      |       |        |

|                      |               |
|----------------------|---------------|
|                      |               |
| ČÍSLO ÚZEMNÉHO PLÁNU | ČÍSLO VÝKRESU |

|   |                        |                                                 |                          |
|---|------------------------|-------------------------------------------------|--------------------------|
| OBSAĎOVATEĽ: OBEC DOĽNÝ KALNÍK   |                        | ZÁSTUPCA OBSAĎOVATEĽA: ING. ALEXANDRA BURDELOVÁ |                          |
| MIERKA   | MIERKA                 | NÁZOV DOKUMENTÁCIE                              | Č. VÝKRESU               |
| 1 : 5 000   | 1 : 5 000              | ÚZEMNÝ PLÁN OBCE DOĽNÝ KALNÍK                   | 7                        |
| STUPEŇ ÚPD   | STUPEŇ ÚPD             | NÁZOV VÝKRESU                                   | NÁZOV VÝKRESU            |
| ZMENA A DOPLNOK 01   | ZMENA A DOPLNOK 01     | SCHÉMA ZÁVÄZNÝCH ČASTÍ                          | SCHÉMA ZÁVÄZNÝCH ČASTÍ   |
| SPRACOVATEĽ / Hlavný riešiteľ: Ing. arch. MARTIN PAVLIK, autorizovaný architekt ČKA, č. reg. 1721 AA<br>FRANĽA KRÁĽA 249/9, 052 61 SPIŠSKÁ NOVÁ VES; MOB.: 0903 768 067; EMAIL: pavlik@incube.sk; WEB: www.incube.sk |                        |                                                 |                          |
| URBANIZMUS   | DOPRAVA                | VODNÉ HOSPODÁRSTVO                              | ENERGETIKA               |
| ZODP. PROJEKTANT   | ZODP. PROJEKTANT       | ZODP. PROJEKTANT                                | ZODP. PROJEKTANT         |
| ING. ARCH. PETER NEZVAL   | ING. IVETA KOLENIČKOVÁ | ING. ARCH. MARTIN PAVLIK                        | ING. ARCH. MARTIN PAVLIK |
| KEP   | KEP                    | PP                                              | PP                       |
| ZODP. PROJEKTANT   | ZODP. PROJEKTANT       | ZODP. PROJEKTANT                                | ZODP. PROJEKTANT         |
| ING. ARCH. PETER NEZVAL   | ING. IVETA KOLENIČKOVÁ | ING. ARCH. MARTIN PAVLIK                        | ING. ARCH. MARTIN PAVLIK |