

ZOZNAM VEREJNOPROSPEŠNÝCH STAVIEB - OSTATNÉ STAVBY

- 1
- VÝSTAVBA NAVRHOVANÝCH MIESTNYCH KOMUNIKÁCIÍ, VRÁTANE VEREJNÝCH ODSTAVNÝCH PLŔCH
- 2
- VÝSTAVBA A REKONŠTRUKCIA NAVRHOVANÝCH MOSTNÝCH OBJEKTOV
- 3
- VÝSTAVBA SAMOSTATNÝCH CHODNÍKOV PRE PEŠÍCH

ZOZNAM VEREJNOPROSPEŠNÝCH STAVIEB - VODNÉ HOSPODÁRSTVO

- 4
- ROZŠÍRENIE ROZVODNEJ SIETE VEREJNÉHO VODOVODU DN 100
- 4A
- VYBUDOVANIE AUTOMATICKEJ TLAKOVEJ STANICE
- 5
- ROZŠÍRENIE VEREJNEJ SPLAŠKOVEJ KANALIZÁCIE DN 300
- 6
- VYBUDOVANIE TLAKOVEJ KANALIZÁCIE PROFILU DN 90
- 7
- VYBUDOVANIE ČERPACEJ STANICE SPLAŠKOVÝCH ODPADOVÝCH VÔD ČS 1
- 8
- VYBUDOVANIE ČERPACEJ STANICE ODPADOVÝCH VÔD ČS 3
- 9
- ODVÁDZANIE VÔD Z POVRCHOVÉHO ODTOKU (RIGOLY) BLÍŽŠIE NEŠPECIFIKOVANÉ

ZOZNAM VEREJNOPROSPEŠNÝCH STAVIEB - ENERGETIKA

- 10
- PREKLÁDKY, DEMONTÁŽE A VÝSTAVBA VZDUŠNEJ A KÁBLOVEJ 22 KV SIETE
- 11
- NÁHRADA STOŽIAROVEJ TRAFOSTANICE T1 ZA KIOSKOVÚ T1a
- 12
- VÝSTAVBA NOVÝCH KIOSKOVÝCH TRAFOSTANÍC T1, T3, T5, T6, T7, T8
- 13
- VÝSTAVBA KÁBLOVEJ SEKUNDÁRNEJ SIETE V PLOCHÁCH NAVRHOVANEJ VÝSTAVBY
- 14
- VYBUDOVANIE PREPOJOVACIEHO STL PLYNOVODU Z EXISTUJÚCICH PLYNOVODOV DRAŽKOVCE - DIAKOVÁ
- 15
- VYBUDOVANIE MIESTNYCH PLYNOVODOV V OBCI DOLNÝ KALNÍK
- 16
- VÝSTAVBA OBJEKTOVÝCH A ZDRUŽENÝCH PLYNOVÝCH KOTOLNÍ
- 17
- ROZŠÍRENIE KAPACITY PREPOJOVACIEHO KÁBLA Z RSÚ DRAŽKOVCE FORMOU PRIPOKLÁDKY K EXISTUJÚCEMU TELEFÓNNEMU KÁBLU)
- 18
- VÝSTAVBA MIESTNEJ TELEKOMUNIKAČNEJ SIETE DO PLOCH S NOVOU BYTOVOU VÝSTAVBOU, OBČIANSKEJ VYBAVENOSTI A DO PLOCH VÝROBY
- 19
- NÁHRADA VZDUŠNEJ TELEKOMUNIKAČNEJ SIETE ZA KÁBLOVÚ SIEŤ V ZEMI
- 20
- ROZŠÍRENIE SIETE MIESTNEHO ROZHLASU DO PLŔCH S NOVOU VÝSTAVBOU

ZOZNAM VEREJNOPROSPEŠNÝCH STAVIEB - OSTATNÉ STAVBY

- 21
- VYBUDOVANIE KOMPLEXNÉHO OBECNÉHO ŠPORTOVO-REKREAČNÉHO AREÁLU
- 24
- PLOCHY VEREJNEJ ZELENÉ S CHODNÍKMI, DETSKÝM IHRISKOM A TERÉNNYMI ÚPRAVAMI
- 22
- REALIZÁCIA PLŔCH S VÝSADBOU VEREJNEJ ZELENÉ A ÚDRŽBA EXISTUJÚCEJ VEREJNEJ ZELENÉ
- 23
- VÝSTAVBA DETSKÝCH IHRÍSK V OBCI

ZOZNAM FUNKČNÝCH A PRIESTOROVO HOMOGÉNNYCH JEDNOTIEK, PRE KTORÉ PLATIA BLÍŽŠIE ŠPECIFIKOVANÉ PODMIENKY A REGULATÍVY

- A1
- NOVÁ ZÁSTAVBA IBV Z IZOLOVANÝCH RODINNÝCH DOMOV
- J1
- OBČIANSKA VYBAVENOSŤ
- B1
- NOVÁ PLOŠNÁ ZÁSTAVBA IBV Z IZOLOVANÝCH RODINNÝCH DOMOV
- K1
- PLOCHY ŠPORTU
- C
- EXISTUJÚCA OBYTNÁ ZÁSTAVBA
- L1
- ZELEŇ - GENOFONDOVÁ LOKALITA
- D
- PLOCHA IHRISKA
- L2
- VEREJNÁ ZELEŇ
- E
- PLOCHA OBECNÉHO ŠPORTOVO-REKREAČNÉHO AREÁLU
- F
- ~~PLOCHY REKREAČNÝCH ZARIADENÍ V GR~~
- G
- NEURBANIZOVANÁ POĽNOHOSPODÁRSKA KRAJINA
- H
- NEURBANIZOVANÁ KRAJINA - PLOCHY LPF

ZÁSADY A REGULATÍVY UMIESTNENIA VEREJNÉHO DOPRAVNÉHO VYBAVENIA ÚZEMIA

- 1
- PRI RIEŠENÍ MIESTNYCH KOMUNIKÁCIÍ A OSTATNÝCH KOMUNIKÁCIÍ, VRÁTANE ÚČELOVÝCH KOMUNIKÁCIÍ REŠPEKTOVAŤ NAVRHOVANÉ FUNKČNÉ TRIEDY A KATEGÓRIE. MIESTNE KOMUNIKÁCIE NAVRHOVAŤ PODĽA STN 736110 - PROJEKTOVANIE MIESTNYCH KOMUNIKÁCIÍ.
- 2
- REŠPEKTOVAŤ SÚČASNÚ POLOHU AUTOBUSOVÝCH ZASTÁVOK V KATASTRÁLNOH ÚZEMÍ OBCE A REALIZOVAŤ ZASTAVOVACIEHO PRUHY AUTOBUSOVÝCH ZASTÁVOK, AK JE TO MOŽNÉ.
- 3
- REALIZOVAŤ SÚBEŽNÉ PEŠIE CHODNÍKY OKOLO HLAVNÝCH OBSLUŽNÝCH KOMUNIKÁCIÍ SO ZVÝŠENÍM POHYBOM VOZIDIEL A POPRI CESTE III/2148
- 4
- NAVRHOVAŤ PLOCHY PRE STATICKÚ DOPRAVU PRI OBJEKTOCH OBČIANSKEJ VYBAVENOSTI, REKREAČNÝCH OBJEKTOCH VOĽNÉHO CR A PRI PLOCHÁCHŠPORTOVIŠK. NÁPOČTYNAVRHOVAŤ V ZMYSLE STN 736110 PRE VÝHLADOVÝ STUPEŇ AUTOMOBILIZÁCIE 1 : 2,5.
- 5
- VYZNAČIŤ NAVRHOVANÉ CYKLOTRASY
- 6
- REALIZOVAŤ SAMOSTATNÉ NAVRHOVANÉ CHODNÍKY
- 7
- V GRAFICKEJ ČASTI NAZNAČENÝ VNÚTORNÝ SKELET OBSLUŽNÝCH KOMUNIKÁCIÍ V RÁMCI NAVRHOVANÝCH ROZVOJOVÝCH PLŔCH POVAŽOVAŤ ZA SMERNÝ, NAKOLKO SIEŤ TYCHTO KOMUNIKÁCIÍ DEFINITÍVNE BUDÚ RIEŠIŤ NÁSLEDNÉ URBANISTICKÉ ŠTÚDIE


ZÁSADY A REGULATÍVY UMIESTNENIA VEREJNÉHO TECHNICKÉHO VYBAVENIA ÚZEMIA V OBLASTI VODNÉHO HOSPODÁRSTVA

- 1a
- ZÁSOBOVANIE PITNOU VODOU REALIZOVAŤ ZO SKV MARTIN
- 1b
- ZÁSOBOVANIE PITNOU VODOU REALIZOVAŤ V II. TLAKOVOM PÁSME - DOTLÁČANÍM CEZ AT STANICU V K.Ú. DRAŽKOVCE
- 1c
- VYUŽÍVAŤ VODNÝ ZDROJ LAZCE V NECPALSKEJ DOLINE S AKUMULÁCIOU V EXISTUJÚCOM VDJ JAHODNÍKY 2 x 1500 M3
- 1d
- REŠPEKTOVAŤ PRÍVOD VODY Z VODOJEMU DN 700
- 1e
- REŠPEKTOVAŤ PRÍVOD VODY DO OBCE DN 150
- 1f
- ROZŠÍRIŤ ROZVODNÚ SIEŤ VEREJNÉHO VODOVODU VO VÄZBE NA UVAŽOVANÝ ÚZEMNÝ ROZVOJ
- 1g
- REŠPEKTOVAŤ DELENÝ SYSTÉM ODVÁDZANIA ODPADOVÝCH VÔD
- 1h
- REŠPEKTOVAŤ VYBUDOVANÚ KANALIZÁCIU V OBCI
- 1i
- ODVÁDZANIE SPLAŠKOVÝCH VÔD REALIZOVAŤ DOBUDOVANÍM TLAKOVO - GRAVITAČNEJ KANALIZÁCIE S ČISTENÍM NA ČOV VRÚTKY
- 1j
- VYBUDOVAŤ TLAKOVÚ KANALIZÁCIU PROFILU DN 90
- 1k
- ROZŠÍRIŤ SPLAŠKOVÚ KANALIZÁCIU V OBCI VO VÄZBE NA UVAŽOVANÝ ÚZEMNÝ ROZVOJ PROFILU DN 300
- 1l
- VYBUDOVAŤ ČERPACIE STANICE ČS 1 A ČS 2
- 1m
- POVRCHOVÝ ODTOK RIEŠIŤ VSAKOVANÍM, RESP. ODVÁDZANÍM RIGOLMI DO MIESTNYCH TOKOV

ZÁSADY A REGULATÍVY UMIESTNENIA VEREJNÉHO TECHNICKÉHO VYBAVENIA ÚZEMIA V OBLASTI ZÁSOBOVANIA ELEKTRICKOU ENERGIOU

- 2a
- AKCEPTOVAŤ NAVRHOVANÚ DISTRIBUČNÚ SIEŤ 22 KV VEDENÍ, VRÁTANE NAVRHOVANÝCH NÁHRAD A DEMONTÁŽÍ VEDENÍ, ROZMIESTNENIE NOVÝCH TRAFOSTANÍC A NÁHRADA SÚČASNEJ T1 ZA KIOSKOVÚ T1a
- 2b
- V NOVÝCH PLOCHÁCH PRE SÚSTREDENÚ VÝSTAVBU IBV A OBJEKTOV VYBAVENOSTI SEKUNDÁRNU SIEŤ RIEŠIŤ KÁBLOVOU SIEŤOV V ZEMI
- 2c
- V SÚLADE S USTANOVENIAMÍ §4 ZÁKONA Č. 543/2003 Z.z. PRI REKONŠTRUKCII A VÝSTAVBE VZDUŠNÝCH VEDENÍ POUŽIŤ TAKÉ TECHNICKÉ RIEŠENIE, KTORÉ BRÁNÍ USMRČOVANIU VTÁKOV
- 2d
- DODRŽAŤ OCHRANNÉ PÁSMA V ZMYSLE ZÁKONA 656/2004 Z.z.
- 2e
- PODPOROVAŤ VŠETKY INICIATÍVY NA VÝROBU TEPLA A ELEKTRINY V ÚZEMÍ (SOLÁRNA ENERGIA A OSTATNÉ NETRADIČNÉ ZDROJE ENERGIÍ)
- 3a
- VYPRACOVAŤ GENEREL PLYNOFIKÁCIE PRE OBEC DOLNÝ KALNÍK, VRÁTANE PLYNOFIKÝCIE OBCÍ NA SMER SKLABIŇA - TURČIANSKE JASENO (ZÁMER ÚPN - VÚC ŽK)
- 3b
- REŠPEKOVATŤ KONCEPČNE NAVRHOVANÝ SYSTÉM ZARIADENÍ A ROZVODOV ZPN, ODPORÚČANÝ SCHVÁLENÝM DOKUMENTOM PRE PLYNOFIKÁCIU UVÁDZANÝCH OBCÍ
- 3c
- PLYNOFIKÁCIU ÚZEMIA RIEŠIŤ STL MIESTNOU SIEŤOU, KTORÁ U ODBERATEĽOV VYŽADUJE INŠTALÁCIU REGULÁCIE STL/NTL
- 3d
- ZEMLNÝ PLYN POUŽÍVAŤ KOMPLEXNE PRE ZABEZPEČENIE VYKUROVANIA, PRÍPRAVU TÚV A VARENIA
- 3e
- POTREBY TEPLA NAĎALEJ RIEŠIŤ DECENTRALIZOVANÝM SPÔSOBOM S BUDOVANÍM VYKUROVACÍCH SYSTÉMOV NA EKOLOGICKÉ PALIVÁ (ZPN, DREV. ODPAD, DREV. BIOMASA) A TÝM DOSIAHNÚŤ ZNÍŽENIE VYPÚŠŤANÝCH ŠKODLIVÍN DO OVZDUŠIA
- 3f
- PODPOROVAŤ VŠETKY AKTIVITY NA ZÍSKAVANIE TEPLA Z NETRADIČNÝCH ZDROJOV ENERGIÍ
- 4a
- NOVÉ POŽIADAVKY NA ZRIAĎOVANIE TELEFÓNNYCH STANÍC RIEŠIŤ ROZŠÍRENÍM RSÚ DRAŽKOVCE, VRÁTANE ROZŠÍRENIA PREPOJOVACIEHO TELEFÓNNEHO KÁBLA Z RSÚ DO RIEŠENÉHO ÚZEMIA
- 4b
- MIESTNU TELEKOMUNIKAČNÚ SIEŤ DO NAVRHOVANÝCH ROZVOJOVÝCH ÚZEMÍ RIEŠIŤ KÁBLOVOU SIEŤOU NA ZÁKLADE POŽIADAVÍK ZRIAĎOVANIA TELEFÓNNYCH STANÍC
- 4c
- MODERNIZÁCIA MIESTNEJ TELEKOMUNIKAČNEJ SIETE - ZÁVESNÉ KÁBLE NAHRADIŤ KÁBLOVOU SIEŤOU V ZEMI
- 4d
- ROZŠÍRIŤ ROZVOD MIESTNEHO ROZHLASU DO NAVRHOVANÝCH ROZVOJOVÝCH ÚZEMÍ
- 4e
- NAVRHOVANÚ VÝSTAVBU IBV A OV PRIPÁJAŤ CEZ KÁBLOVÉ SKRINE, OSADZOVANÉ DO MÚRIKOV OPLOTENIA
- 4f
- REŠPEKTOVAŤ DIAĽKOVÝ OPTICKÝ KÁBEL DOK Z RSÚ DRAŽKOVCE - ZÁBORIE - BELÁ DULICE
- 4f
- REŠPEKTOVAŤ DIAĽKOVÝ OPTICKÝ KÁBEL DOK Z RSÚ DRAŽKOVCE - ZÁBORIE - BELÁ DULICE

- 1.1 Lokalita Bôry
- 1.2 Lokalita Záhumnie
- 1.3 Lokalita Pod cestou
- 1.4 Komunikácia do lokality Farské


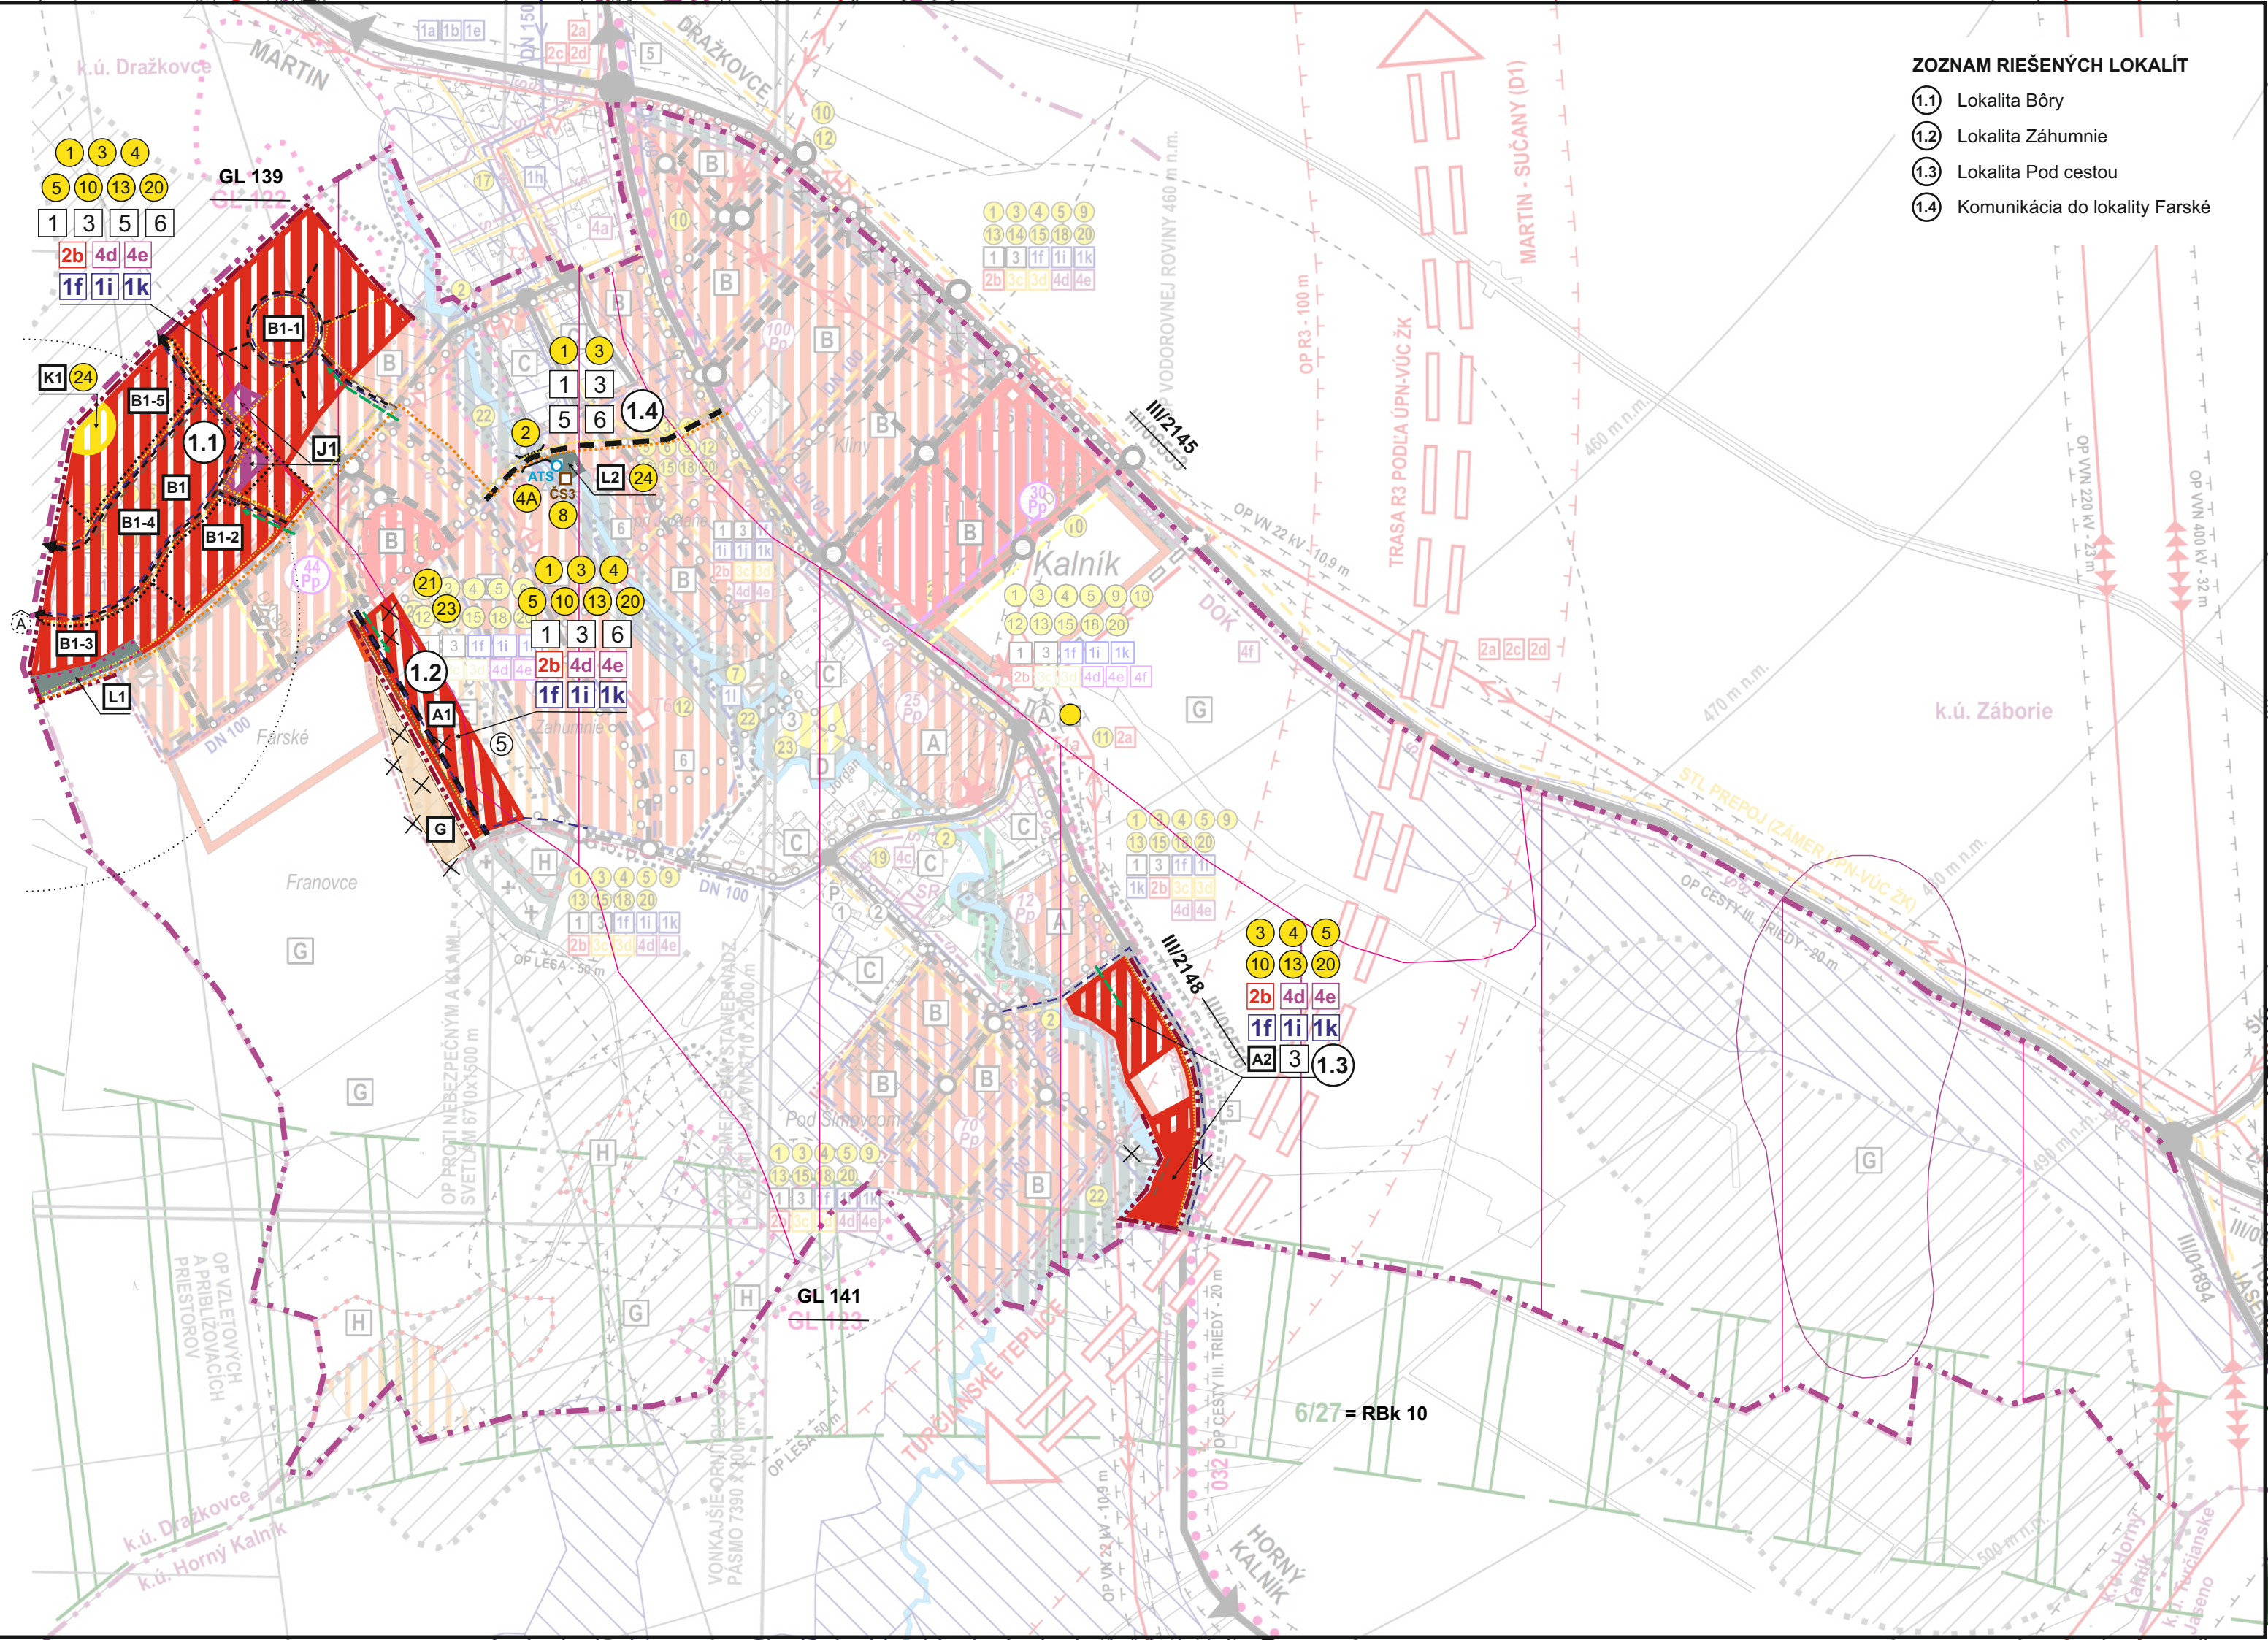


	STAV	NÁVRH	VÝHLAD
HRANICA KATASTRÁLNEHO ÚZEMIA OBCE			
HRANICA INTRAVILÁNU K 01.01.1990			
HRANICA SKUTOČNE ZASTAVANÉHO ÚZEMIA			
HRANICA OCHRANNÝCH PÁSIEM VŠETKÝCH DRUHOV			
PLOCHY OBČIANSKEJ VYBAVENOSTI			
OBYTNÉ PLOCHY INDIVIDUÁLNEJ BYTOVEJ VÝSTAVBY			
PLOCHY POĽNOHOSPODÁRSKÝCH DVOROV A FARIEM			
PLOCHY REKREÁCIE A CESTOVNÉHO RUCHU			
PLOCHY ŠPORTU			
PLOCHY CINTORÍNOV			
PLOCHY POĽNOHOSPODÁRSKEJ PÔDY - TTP			
PLOCHY ZÁHRAD A OVOCNÝCH SADOV			
PLOCHY VEREJNEJ ZELENE			
PLOCHY LESOV			
PLOCHY POĽNOHOSPODÁRSKEJ ORNEJ PÔDY - pozn. časť navrhovanej plochy rekreácie a cr + E je zmenami a doplnkami č.2 vylúčená a ostáva súčasná funkcia G			
VODNÉ TOKY A PLOCHY			
HODNOTNÁ VZRASTLÁ ZELEŇ			
RÝCHLOSTNÁ KOMUNIKÁCIA R3 (TRASA PODĽA ÚPN-VÚC ŽK)			
ZBERNÁ KOMUNIKÁCIA FUNKČNEJ TRIEDY B3			
OBSLUŽNÉ KOMUNIKÁCIA FUNKČNEJ TRIEDY C3			
ÚČELOVÉ KOMUNIKÁCIE, POĽNÉ A LESNÉ CESTY			
HLAVNÉ TRASY PEŠIEHO POHYBU, PEŠIE KOMUNIKÁCIE			
CYKLOTRASA			
AUTOBUSOVÁ ZASTÁVKA			
PARKOVISKÁ			
IZOCHRÓNA PEŠEJ DOSTUPNOSTI OD AUTOBUSOVEJ ZASTÁVKY (500 m)			
TERÉN TVORÍ LETECKÚ PREKÁŽKU			
MELIORÁCIE			
VODOVOD			
KANALIZÁCIA SPLAŠKOVÁ			
KANALIZÁCIA - VÝTLAK			
ČERPACIA STANICA ODPADOVÝCH VÔD			
VVN 400 kV VEDENIE			
VVN 220 kV VEDENIE			
VN 22 kV VEDENIE			
VN VEDENIE NA ZRUŠENIE			
VN KÁBEL V ZEMI			
VN ZÁVESNÝ KÁBEL			
TRAFOSTANICA KIOSK / STOŽIAR			
STL PLYNOVOD (OP 1+1 m - ZASTAVANÉ ÚZEMIE, 1+1 m - VOĽNÝ TERÉN)			
STL PLYNOVOD (OP 1+1 m - ZASTAVANÉ ÚZEMIE, 4+4 m - VOĽNÝ TERÉN)			
DIAL'KOVÝ OPTICKÝ KÁBEL DOK			
KÁBEL MTS			
SIEŤOVÝ ROZVÁDZAČ			

ÚPN-O DOLNÝ KALNÍK

ZMENY A DOPLNKY č.2

	STAV	NÁVRH	VÝHLAD
BIOKORIDOR REGIONÁLNEHO VÝZNAMU			
GENOFONDOVÁ LOKALITA			
LESY OSOBITNÉHO URČENIA			
VÝZNAMNÉ ŠTRUKTÚRY NELESNEJ DREVINOVEJ VEGETÁCIE			
JAVY NA ZRUŠENIE, NEPLATNÉ ÚDAJE			
AUTOMATICKÁ TLAKOVÁ STANICA VODOVODU			
MOSTNÝ OBJEKT			
SKLÁDKA ODPADU - ODVEZENÁ			
ZOSUVNÉ ÚZEMIE - POTENCIÁLNA			
HRANICA FUNKČNEJ PLOCHY			
RADÓNOVÉ RIZIKO STREDNÉ (OSTATNÉ ÚZEMIE NÍZKE)			
ČÍSLO LOKALITY RIEŠENEJ V ZaD č.2			

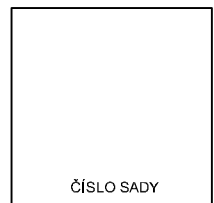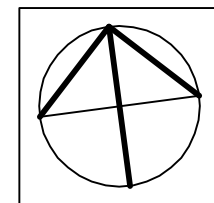

	OBSTARÁVATEĽ OBEC DOLNÝ KALNÍK					
MIERKA 1: 5 000	NÁZOV DOKUMENTÁCIE ÚZEMNÝ PLÁN OBCE DOLNÝ KALNÍK				Č. VÝKRESU	
STUPEŇ ÚPD ZMENY A DOPLNKY Č. 2	SCHÉMA ZÁVÄZNÝCH ČASTÍ					
DÁTUM 03/2023	SPRACOVATEĽ : ZARTIX s.r.o.		HL.RIEŠITEĽ : Ing. arch. Eleonóra Hejzlarová, AA 1629 SKA AUTOR VÝKRESU : Dávid Sebastián Hejzlar			
URBANIZMUS	DOPRAVA	VODNÉ HOSPODÁRSTVO	ENERGETIKA	OPaK	PP	
ZODP. PROJEKTANT Ing. arch. E. Hejzlarová	ZODP. PROJEKTANT Ing. Iveta Kolenčíková	ZODP. PROJEKTANT Ing. Darina Koleníková	ZODP. PROJEKTANT Ing. Lukáš Stránsky	ZODP. PROJEKTANT Ing. arch. E. Hejzlarová	ZODP. PROJEKTANT Ing. arch. E. Hejzlarová	