


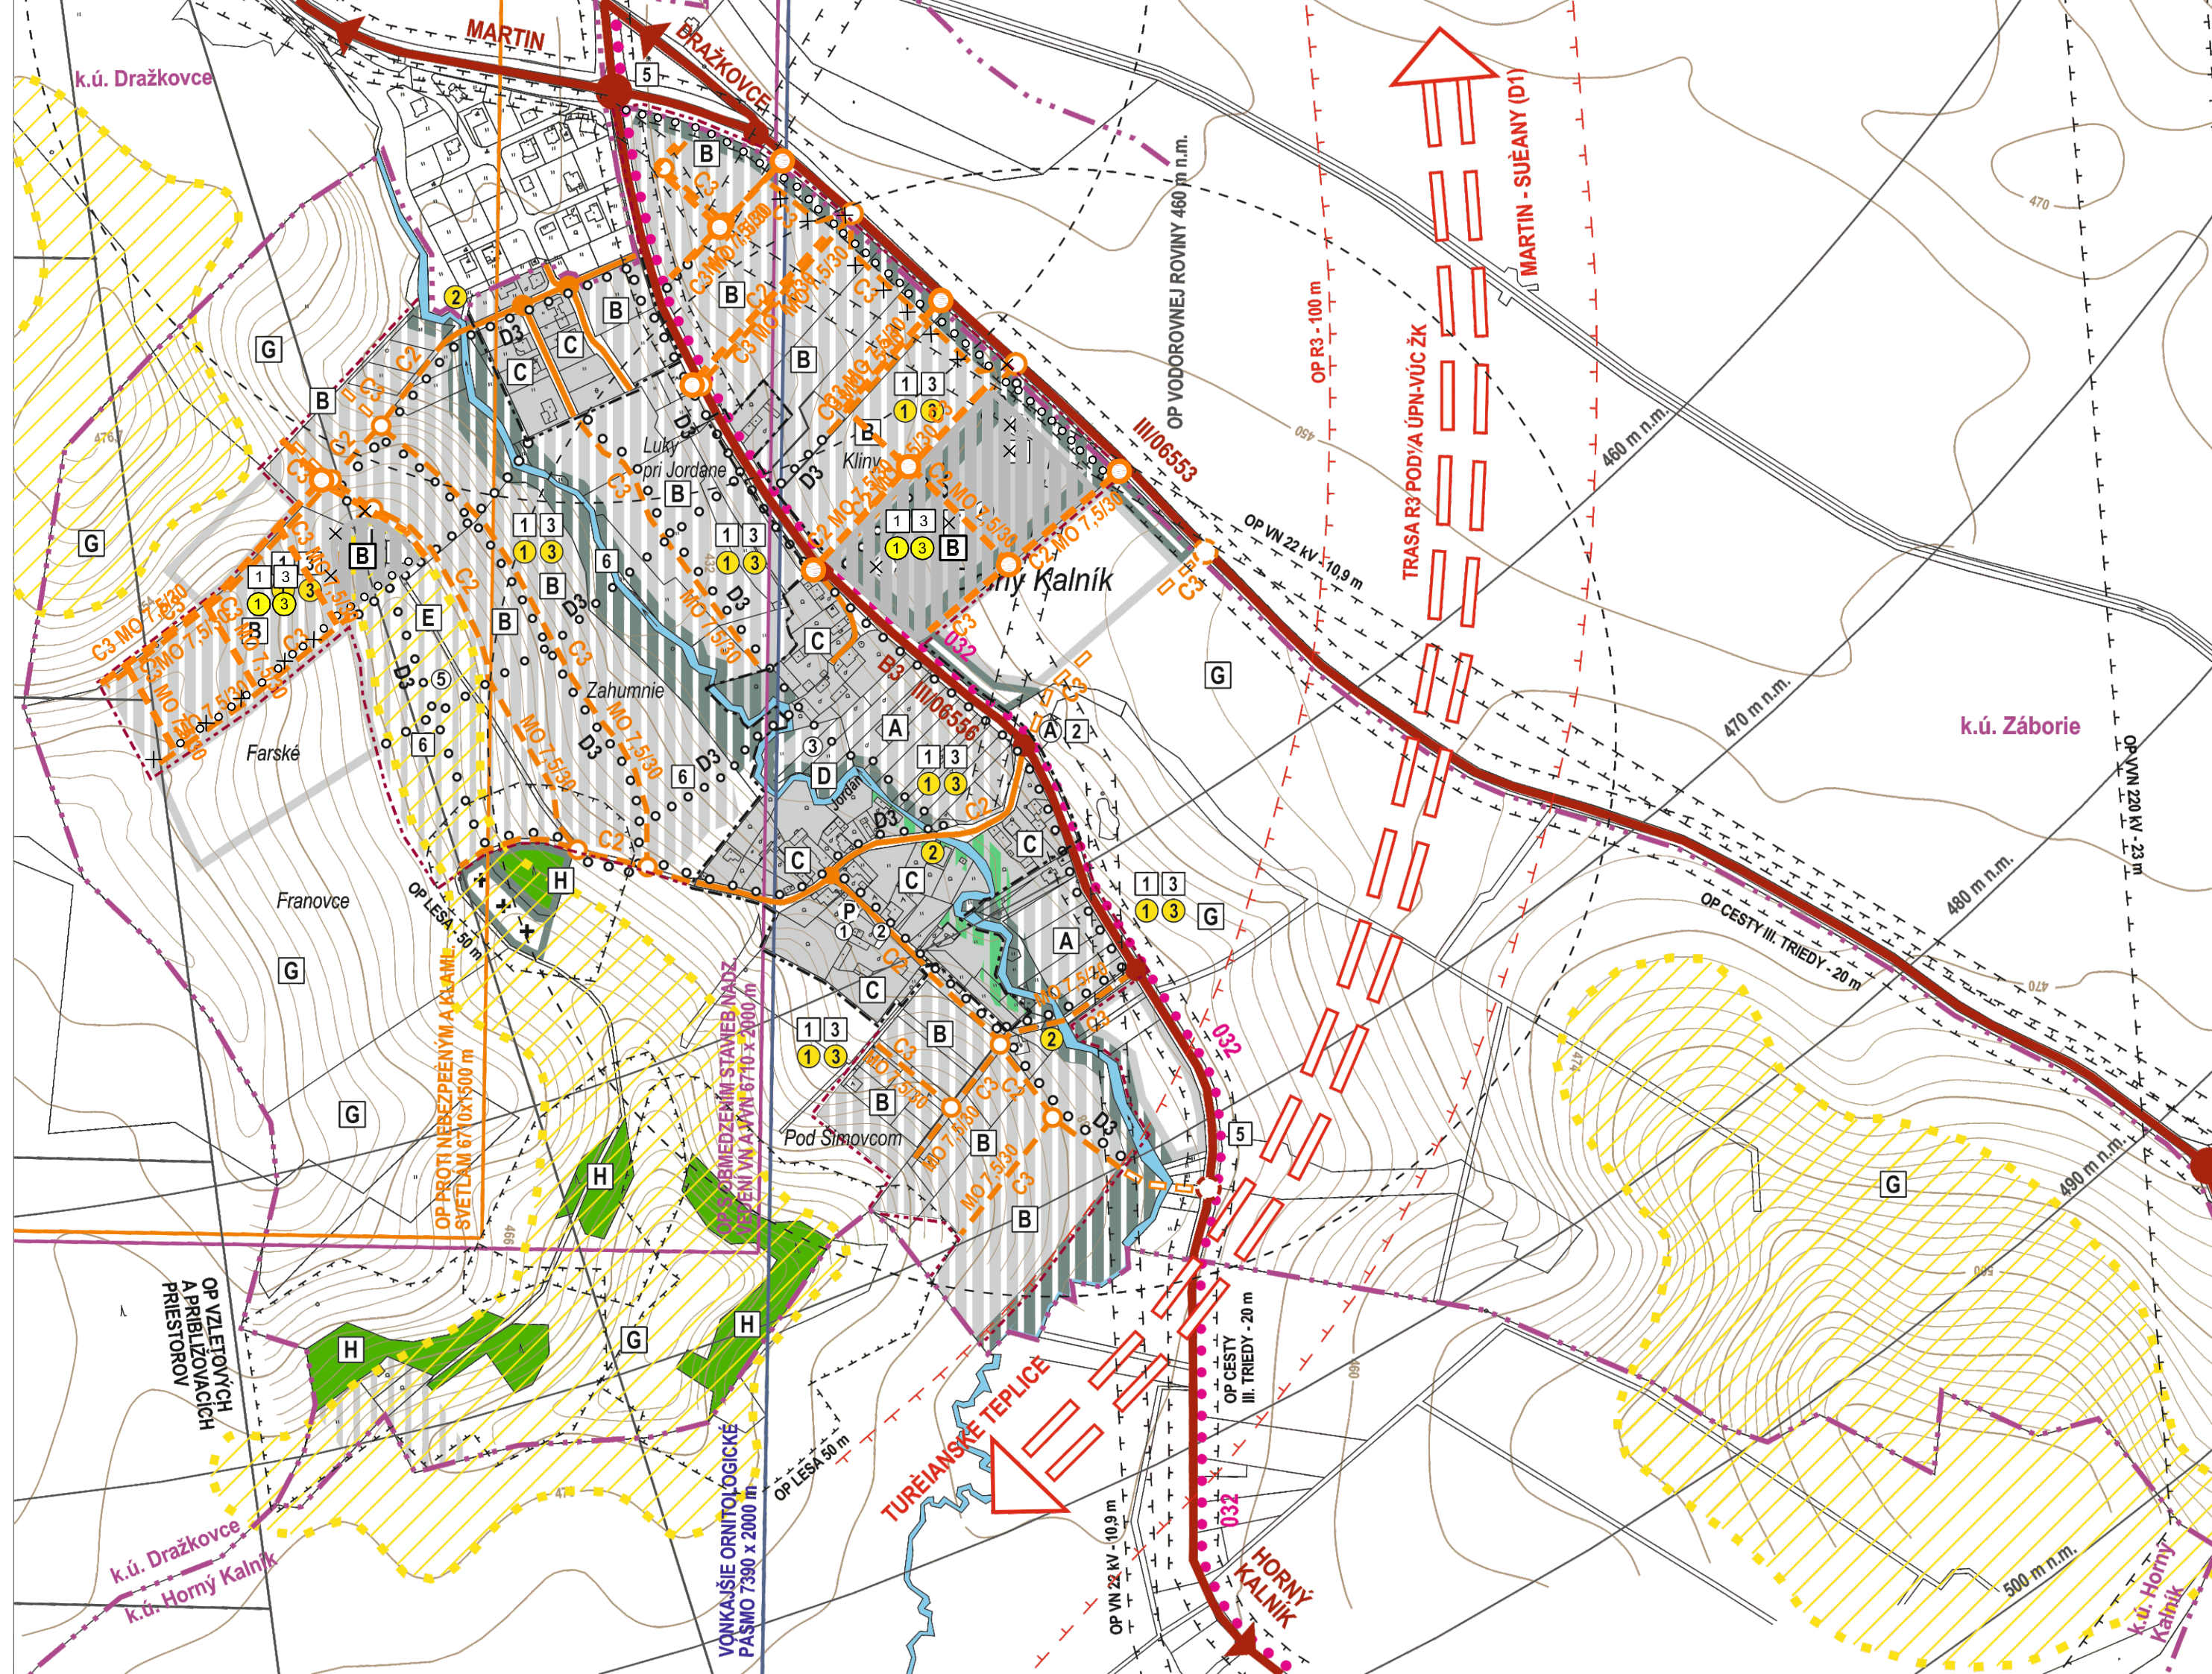

	STAV	NÁVRH	VÝHľad
HRANICA KATASTRA OBCE			
HRANICA INTRAVILÁNU K 01.01.1990			
HRANICA SKUTOÈNE ZASTAVANÉHO ÚZEMIA			
HRANICA OCHRANNÝCH PÁSIEM VŠETKÝCH DRUHOV			
PLOCHY OBÈIANSKEJ VYBAVENOSTI			
OBYTNÉ PLOCHY INDIVIDUÁLNE BYTOVE VÝSTAVBY			
PLOCHY PO¼NOHOSPODÁRSKÝCH DVOROV A FARIEM			
PLOCHY REKREAÈIE A CESTOVNÉHO RUCHU			
OBJEKTY A PLOCHY ŠPORTU A ŠPORTOVEJ VYBAVENOSTI			
PLOCHY CINTORÍNOV			
PLOCHY PO¼NOHOSPODÁRSKEJ PÔDY - TTP			
PLOCHY ZÁHRAD A OVOCNÝCH SADOV			
PLOCHY VEREJNEJ A OSTATNEJ ZELENÉ			
PLOCHY LESOV			
PLOCHY PO¼NOHOSPODÁRSKEJ ORNEJ PÔDY			
VODNÉ TOKY A PLOCHY			
HODNOTNÁ VZRSTLÁ ZELEÒ			
RÝCHLOSTNÁ KOMUNIKÁCIA R3 (TRASA POD¼A ÚPN-VÚC ŽK)			
ZBERNÁ KOMUNIKÁCIA FUNKÉNEJ TRIEDY B3			
OBSLUŽNÁ KOMUNIKÁCIA FUNKÉNEJ TRIEDY C3C2			
ÚÈELOVÉ KOMUNIKÁCIE, PO¼NÉ A LESNÉ CESTY			
HLAVNÉ TRASY PEŠIEHO POHYBU PEŠIE KOMUNIKÁCIE			
ZNAÈENÁ CYKLOTRASA - ÈERVENÁ È. 032			
AUTOBUSOVÁ ZASTÁVKA			
IZOCHRÓNA PEŠEJ DOSTUPNOSTI OD AUTOBUSOVEJ ZASTÁVKY (500 M)			
TERÉN TVORÍ LETECKÚ PREKÁŽKU			
PARKOVISKO			
ÈÍSLO TRIEDY			
KATEGÓRIA CESTY			
VEREJNOPROSPEŠNÉ STAVBY			
REGULATÍVY DOPRAVNÉHO VYBAVENIA ÚZEMIA			
REGULATÍV VYMEDZENÉHO ÚZEMIA			
OBJEKTY A PRVKY NA ZRUŠENIE			

Zoznam funkčných priestorov, miestnych funkcie, pre ktoré platia zvláštne špecifické podmienky a regulatívy

- | | |
|----------|---|
| A | NOVÁ ZÁSTAVBA IBV Z IZOLOVANÝCH RODINNÝCH DOMOV |
| B | NOVÁ PLOŠNÁ ZÁSTAVBA IBV Z IZOLOVANÝCH ROD. DOMOV |
| C | EXISTUJÚCA OBYTNÁ ZÁSTAVBA |
| D | PLOCHA IHRISKA |
| E | PLOCHA OBECNÉHO ŠPORTOVO-REKREAÈENÉHO AREÁLU |
| F | PLOCHY REKREAÈENÝCH ZARIADENÍ V CR |
| G | NEURBANIZOVANÁ PO¼NOHOSPODÁRSKA KRAJINA |
| H | NEURBANIZOVANÁ KRAJINA - PLOCHY LPF |

ÚPN-O DOLNÝ KALNÍK

ZMENA A DOPLNOK 01

ZOZNAM OBÈIANSKEJ VYBAVENOSTI A OSTATNÝCH PREVÁDZOK - STAV

1 - OBECNÝ ÚRAD DOLNÝ KALNÍK

ZOZNAM OBÈIANSKEJ VYBAVENOSTI A OSTATNÝCH PREVÁDZOK - NÁVRH


2 - KOMUNITNÉ CENTRUM, 3 - OBECNÉ IHRISKO, 4 - AGROTURISTICKÉ CENTRUM, 5 - OBECNÝ REKREAÈNÝ AREÁL

ZÁSADY A REGULA TÍVY V RIEŠENÍ MEZIERE ÈENÉHO DOPRAVNÉHO VYBAVENIA ÚZEMIA

- 1 P RI RIEŠENÍ MIESTNYCH KOMUNIKÁCIÍ A OSTATNÝCH KOMUNIKÁCIÍ V RÁMCI ÈERVOÝCH KOMUNIKÁCIÍ RIEŠE REKVOT A NAVRHOVANÉ FUNKÉNE TRIEDY A KATEGÓRIE. MIESTNE KOMUNIKÁCIE NAVRHOVÁ PODLA STN 736110 PRE PREJEVANIE MIESTNYCH KOMUNIKÁCIÍ.
- 2 REŠPEKTOVAŤ SÚÈASNÚ POLOHU AUTOBUSOVÝCH ZASTÁVOK V KATASTRÁLNO M ÚZEMÍ OBCE A REALIZOVAŤ ZASTAVOVACIEHO PRUHY AUTOBUSOVÝCH ZASTÁVOK, AK JE TO MOŽNÉ.
- 3 REALIZOVAŤ SÚBEŽNÉ PEŠIE CHODNÍKY ORDOCHLANÝCH OBSLUŽNÝCH KOMUNIKÁCIÍ SO ZVÝŠENÍM POBYTOV OZVOJENIA A PROPRI CESTE III/06556
- 4 NAVRHOVAŤ PLOCHY PRE STATICKÚ DOPRAVU PRI OBJEKTOCH OBÈIANSKEJ VYBAVENOSTI, REKREAÈENÝCH OBJEKTOCH VO¼NÉHO CR A PRI PLOCHÁCH ŠPORTOVÍSK. NÁPOÈTY NAVRHOVAŤ V ZMYSLE STN 736110 PRE VÝH¼ADOVÝ STUPEÒ AUTOMOBILIZÁCIE 1 : 2,5.
- 5 VYZNAÈIŤ NAVRHOVANÉ CYKLOTRASY
- 6 REALIZOVAŤ SAMOSTATNÉ NAVRHOVANÉ CHODNÍKY
- 7 V GRAFICKEJ ÈASTI NAZNAÈENÝ VNÚTORNÝ SKELET OBSLUŽNÝCH KOMUNIKÁCIÍ V RÁMCI NAVRHOVANÝCH ROZVOJOVÝCH PLÔCH POVAŽOVAŤ ZA SMERNÝ, NAKO¼KO SIE Ľ TÝCHTO KOMUNIKÁCIÍ DEFINITÍVNE BUDÚ RIEŠIŤ NÁSLEDNÉ URBANISTICKÉ ŠTÚDIE

ZOZNAM VEREJNO DOPRAVNÝCH STAVIEB DOBARKÉNE VYBAVENIE ÚZEMIA

- 1 VÝSTAVBA A REKONŠTRUKCIA EXISTUJÚCICH A NAVRHOVANÝCH MIESTNYCH KOMUNIKÁCIÍ, VRÁTANE VEREJNÝCH DOSTAVNÝCH PLÔCH A VÝSTAVBA A REKONŠTRUKCIA ÚÈELOVÝCH KOMUNIKÁCIÍ
- 2 VÝSTAVBA A REKONŠTRUKCIA EXISTUJÚCICH A NAVRHOVANÝCH MOSTNÝCH OBJEKTOV PONAD VODNÉ TOKY PRE AUTOMOBILY A PEŠÍ POHYB
- 3 VÝSTAVBA SAMOSTATNÝCH CHODNÍKOV A SÚBEŽ. CHODNÍKOV PRE PEŠÍCH POPRATU OTOMOBILOVÝCH KOMUNIKÁCIÁCH - CESTE III/06556 A MIESTNYCH KOMUNIKÁCIÁCH SO ZVÝŠENÍM POBYTOV OZVOJENIA

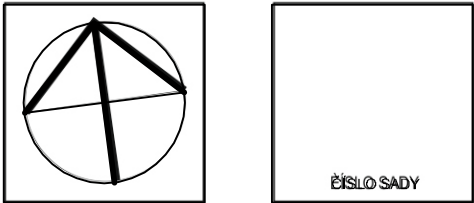

ÈÍSLO SADY

OBSTARÁVATEĽ OBEC DOLNÝ KALNÍK		ZÁSTUPCA OBSTARÁVATEĽA ING. ARCAR ZUZANA BERDALOVÁ			
MIERKA 1 : 5 000	NÁZOV DOKUMENTÁCIE ÚZEMNÝ PLÁN OBCE DOLNÝ KALNÍK		Č. VÝKRESU 3		
STUPEŇ ÚPD ZMENA A DOPLNOK 01 ÚPN O DOLNÝ KALNÍK	STUPEŇ ÚPD EXISTOPIS	NÁZOV VÝKRESU VÝKRES RIEŠENIA VEREJNÉHO DOPRAVNÉHO VYBAVENIA			
SPRACOVATEĽ HLAVNÝ RIEŠITEĽ Ing. INCUBA PETER NEVALÍK, autorizovaný architekt SR, A2, C. 1, Ag. 1721 AA FRANĽ KRÁĽOVÁ 24979, 032 01 ŠPIŠSKÁ NOVÁ VES, MOB: 99900 768 667; EMAIL: pavlik@incube.sk WEB: www.incube.sk					
URBANIZMUS	DOPRAVA	VODNÉ HOSPODÁRSTVO	ENERGETIKA	KEP	PP
ZODP. PROJEKTANT ING. ARCAR PETER NEVALÍK	ZODP. PROJEKTANT ING. ARCAR PETER NEVALÍK	ZODP. PROJEKTANT ING. ARCAR PETER NEVALÍK	ZODP. PROJEKTANT ING. ARCAR PETER NEVALÍK	ZODP. PROJEKTANT ING. ZBEĽA OŠANIKOVÁ	ZODP. PROJEKTANT ING. ARCAR PETER NEVALÍK