
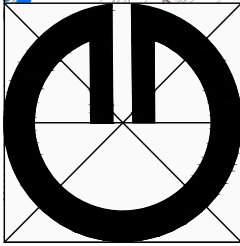


ÚPN-O HRABUŠICE V ZNENÍ ZMIEN A DOPLNKOV č.1

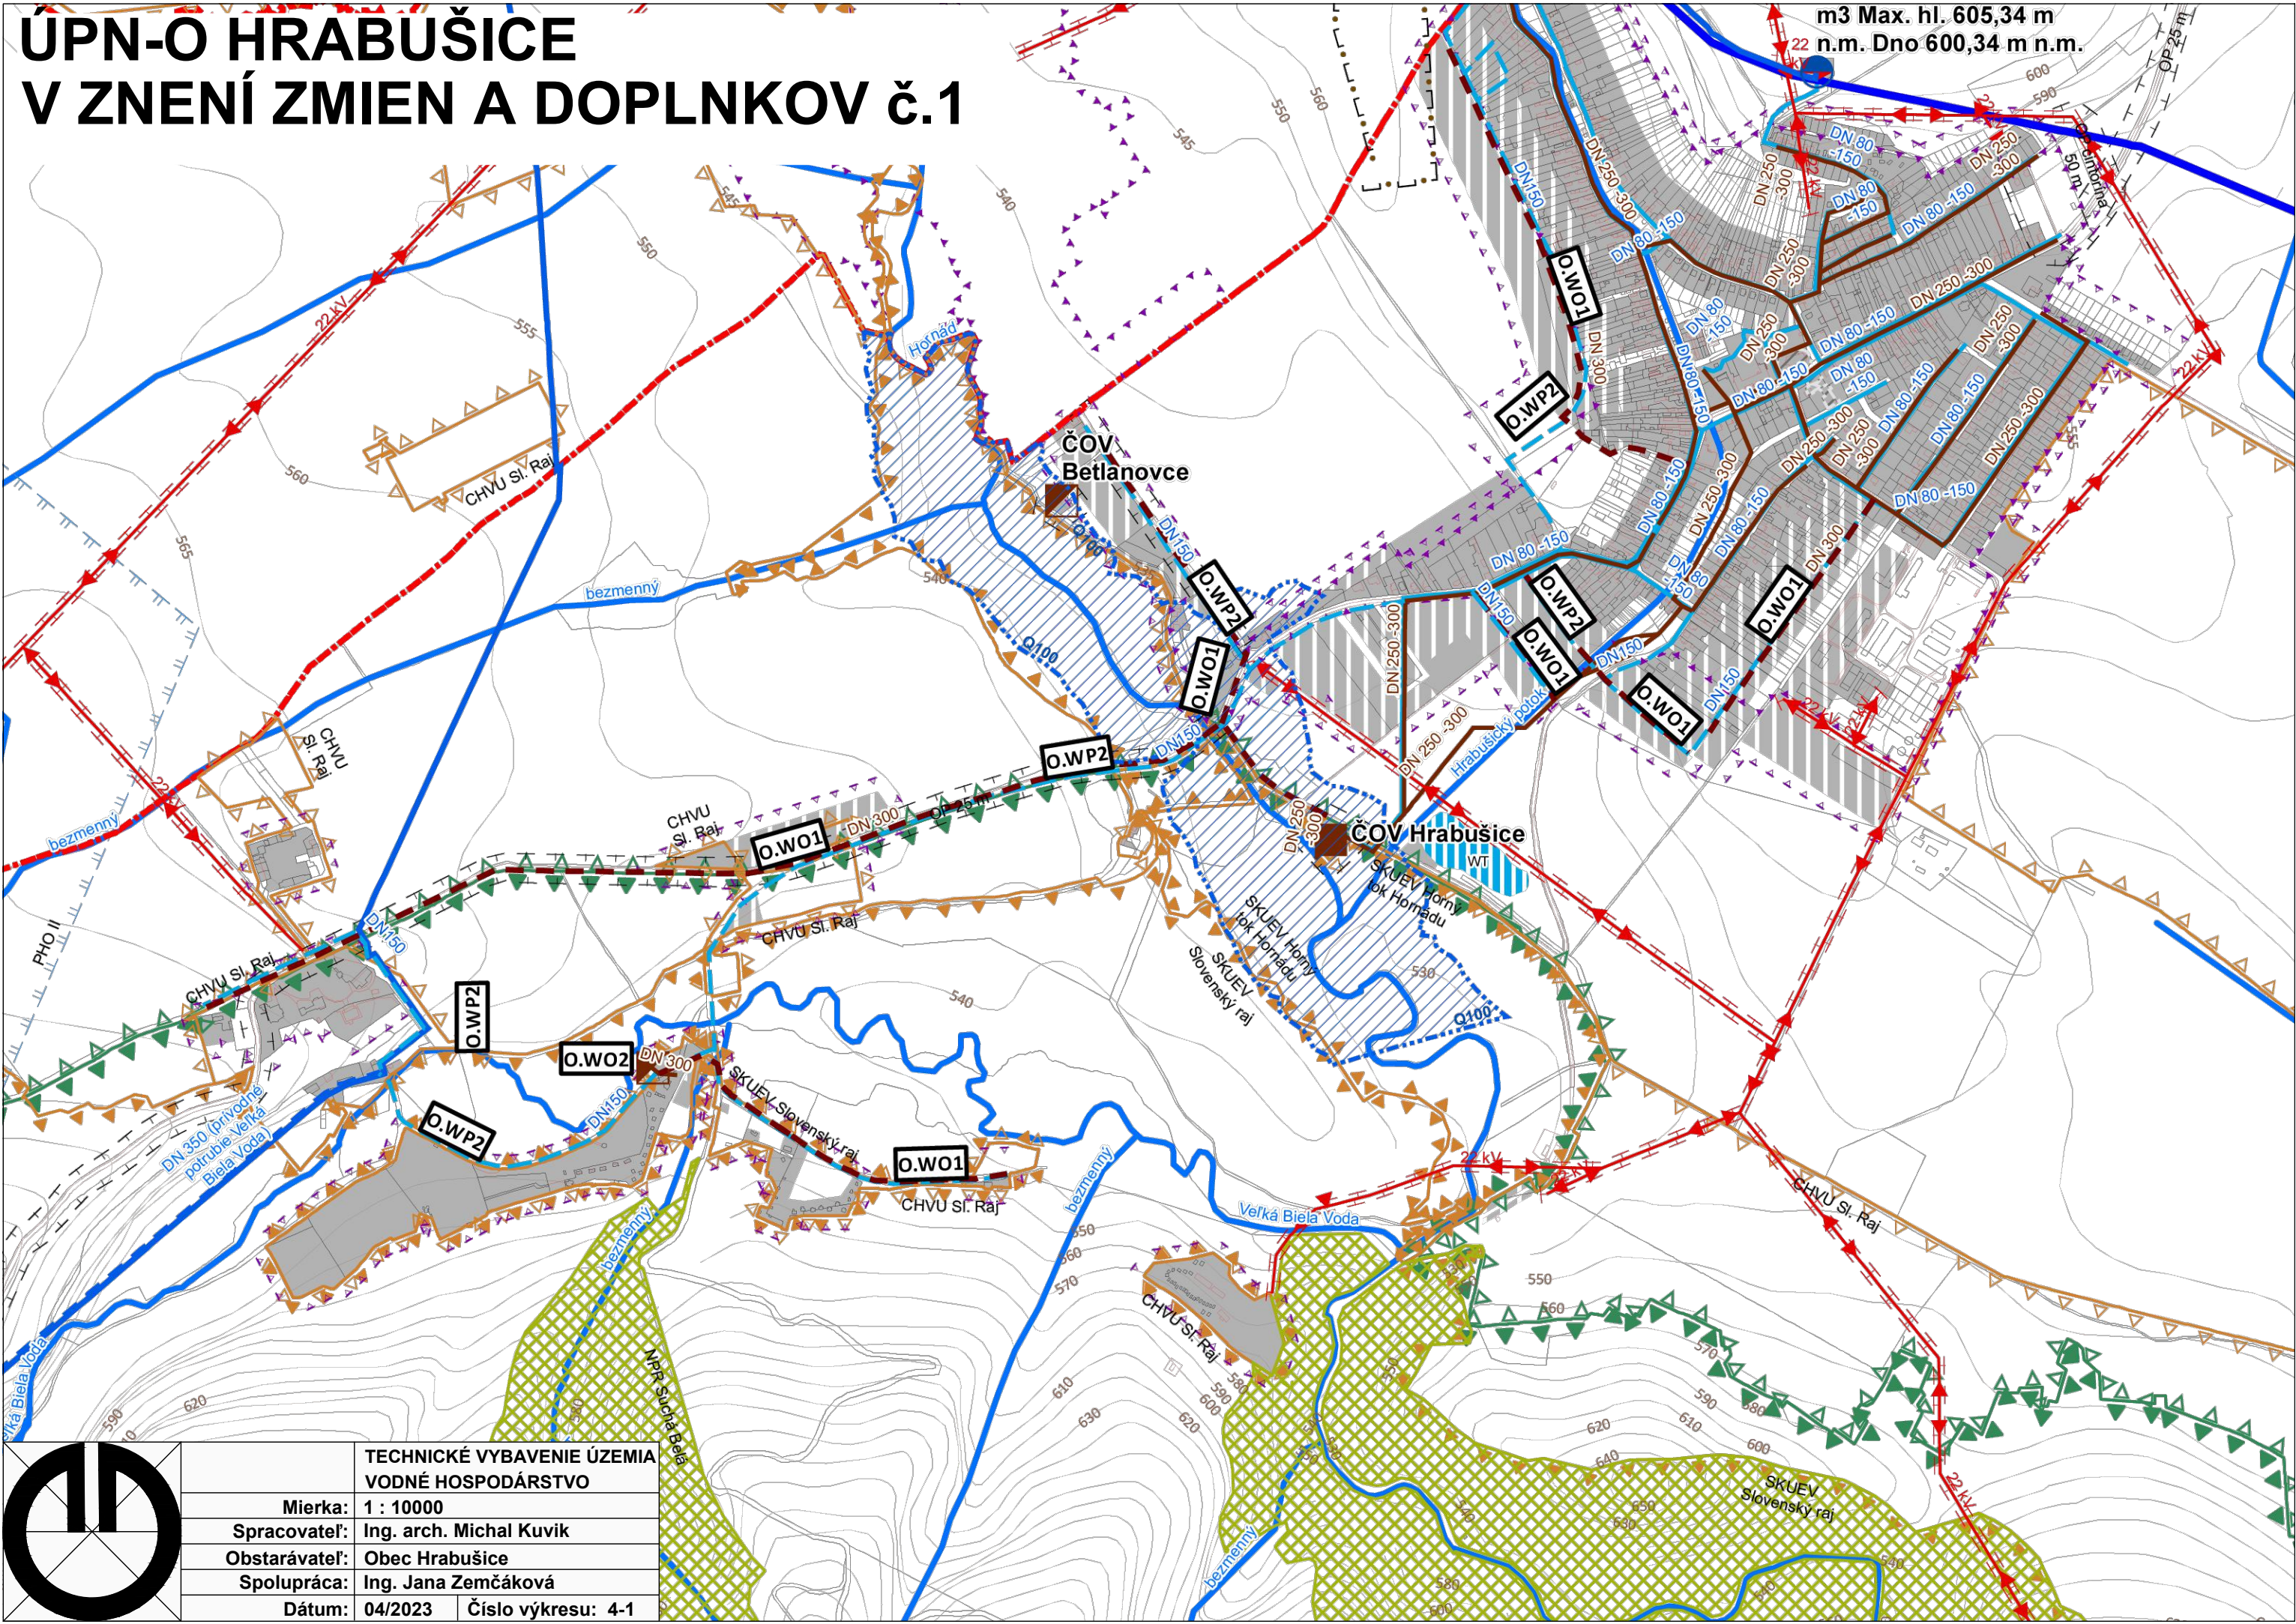

TECHNICKÉ VYBAVENIE ÚZEMIA VODNÉ HOSPODÁRSTVO	
Mierka:	1 : 10000
Spracovateľ:	Ing. arch. Michal Kuvik
Obstarávateľ:	Obec Hrabušice
Spolupráca:	Ing. Jana Zemčáková
Dátum:	04/2023
Číslo výkresu:	4-1