
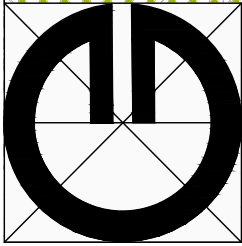


# ÚPN-O HRABUŠICE V ZNENÍ ZMIEN A DOPLNKOV č.1

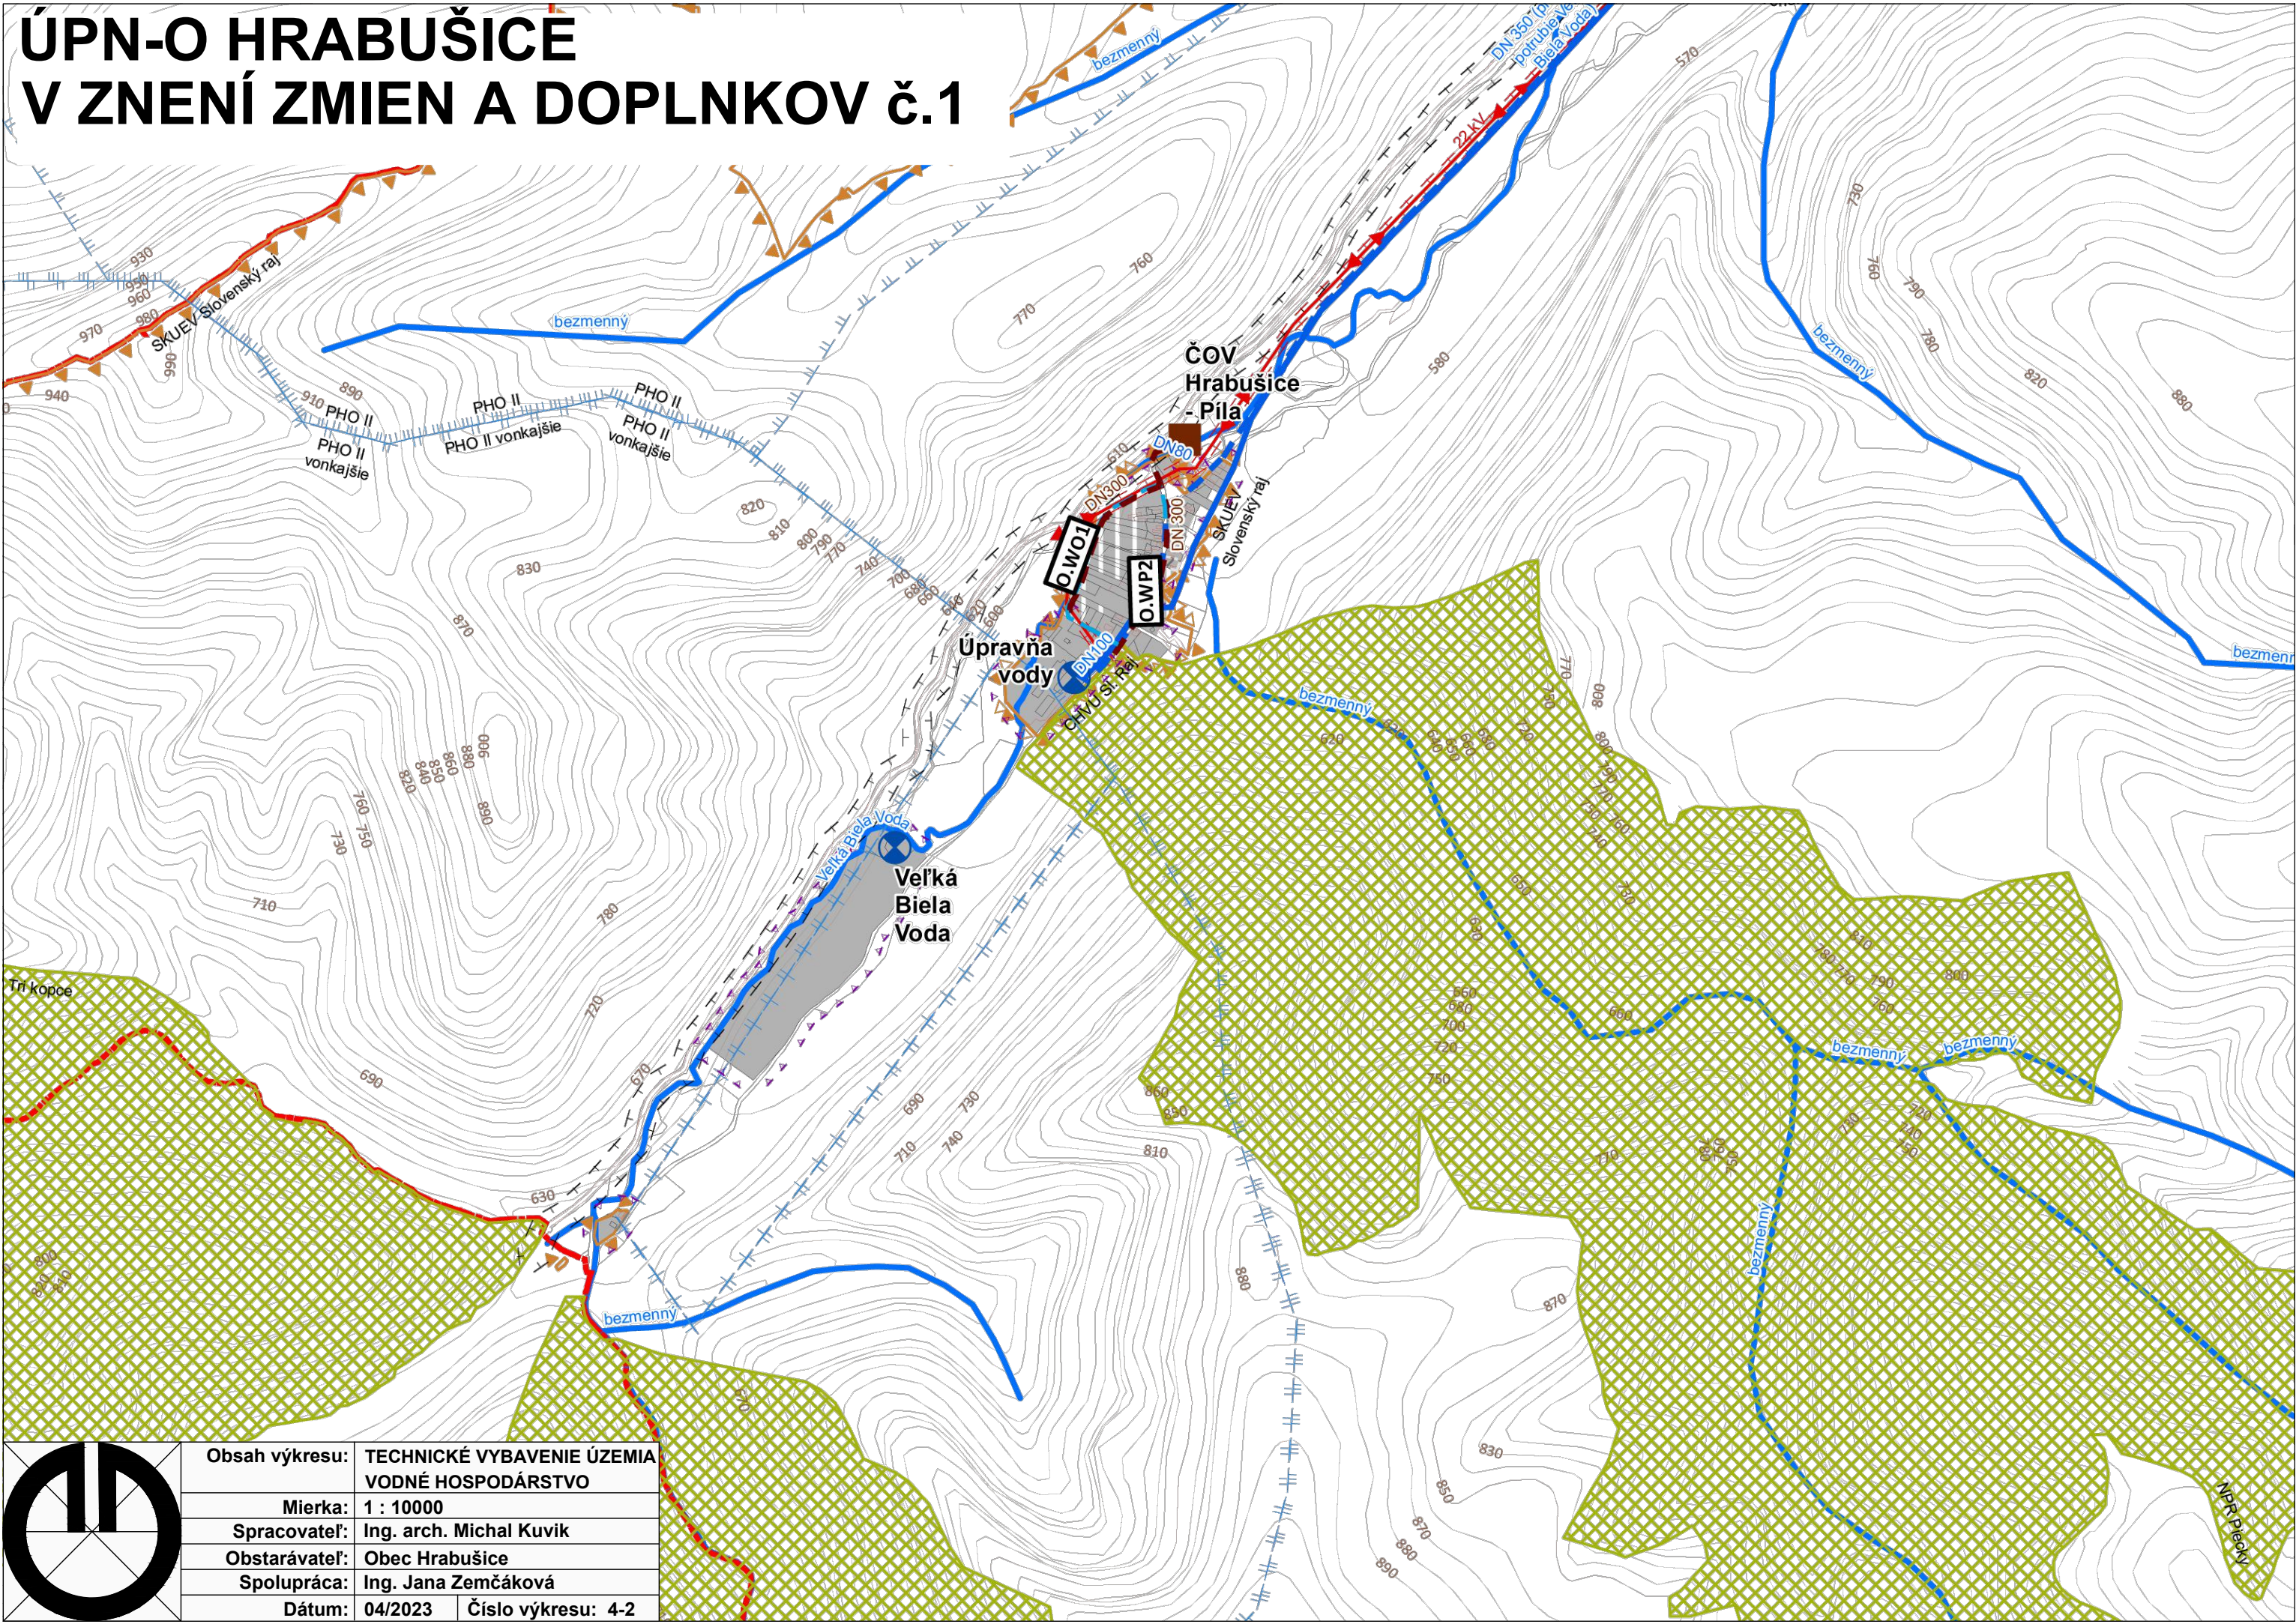

|                |                                                  |                    |
|----------------|--------------------------------------------------|--------------------|
| Obsah výkresu: | TECHNICKÉ VYBAVENIE ÚZEMIA<br>VODNÉ HOSPODÁRSTVO |                    |
| Mierka:        | 1 : 10000                                        |                    |
| Spracovateľ:   | Ing. arch. Michal Kuvik                          |                    |
| Obstarávateľ:  | Obec Hrabušice                                   |                    |
| Spolupráca:    | Ing. Jana Zemčáková                              |                    |
| Dátum:         | 04/2023                                          | Číslo výkresu: 4-2 |