
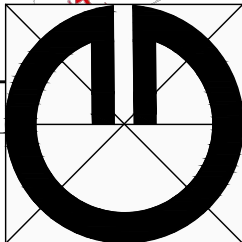


# ÚPN-O HRABUŠICE V ZNENÍ ZMIEN A DOPLNKOV č.1

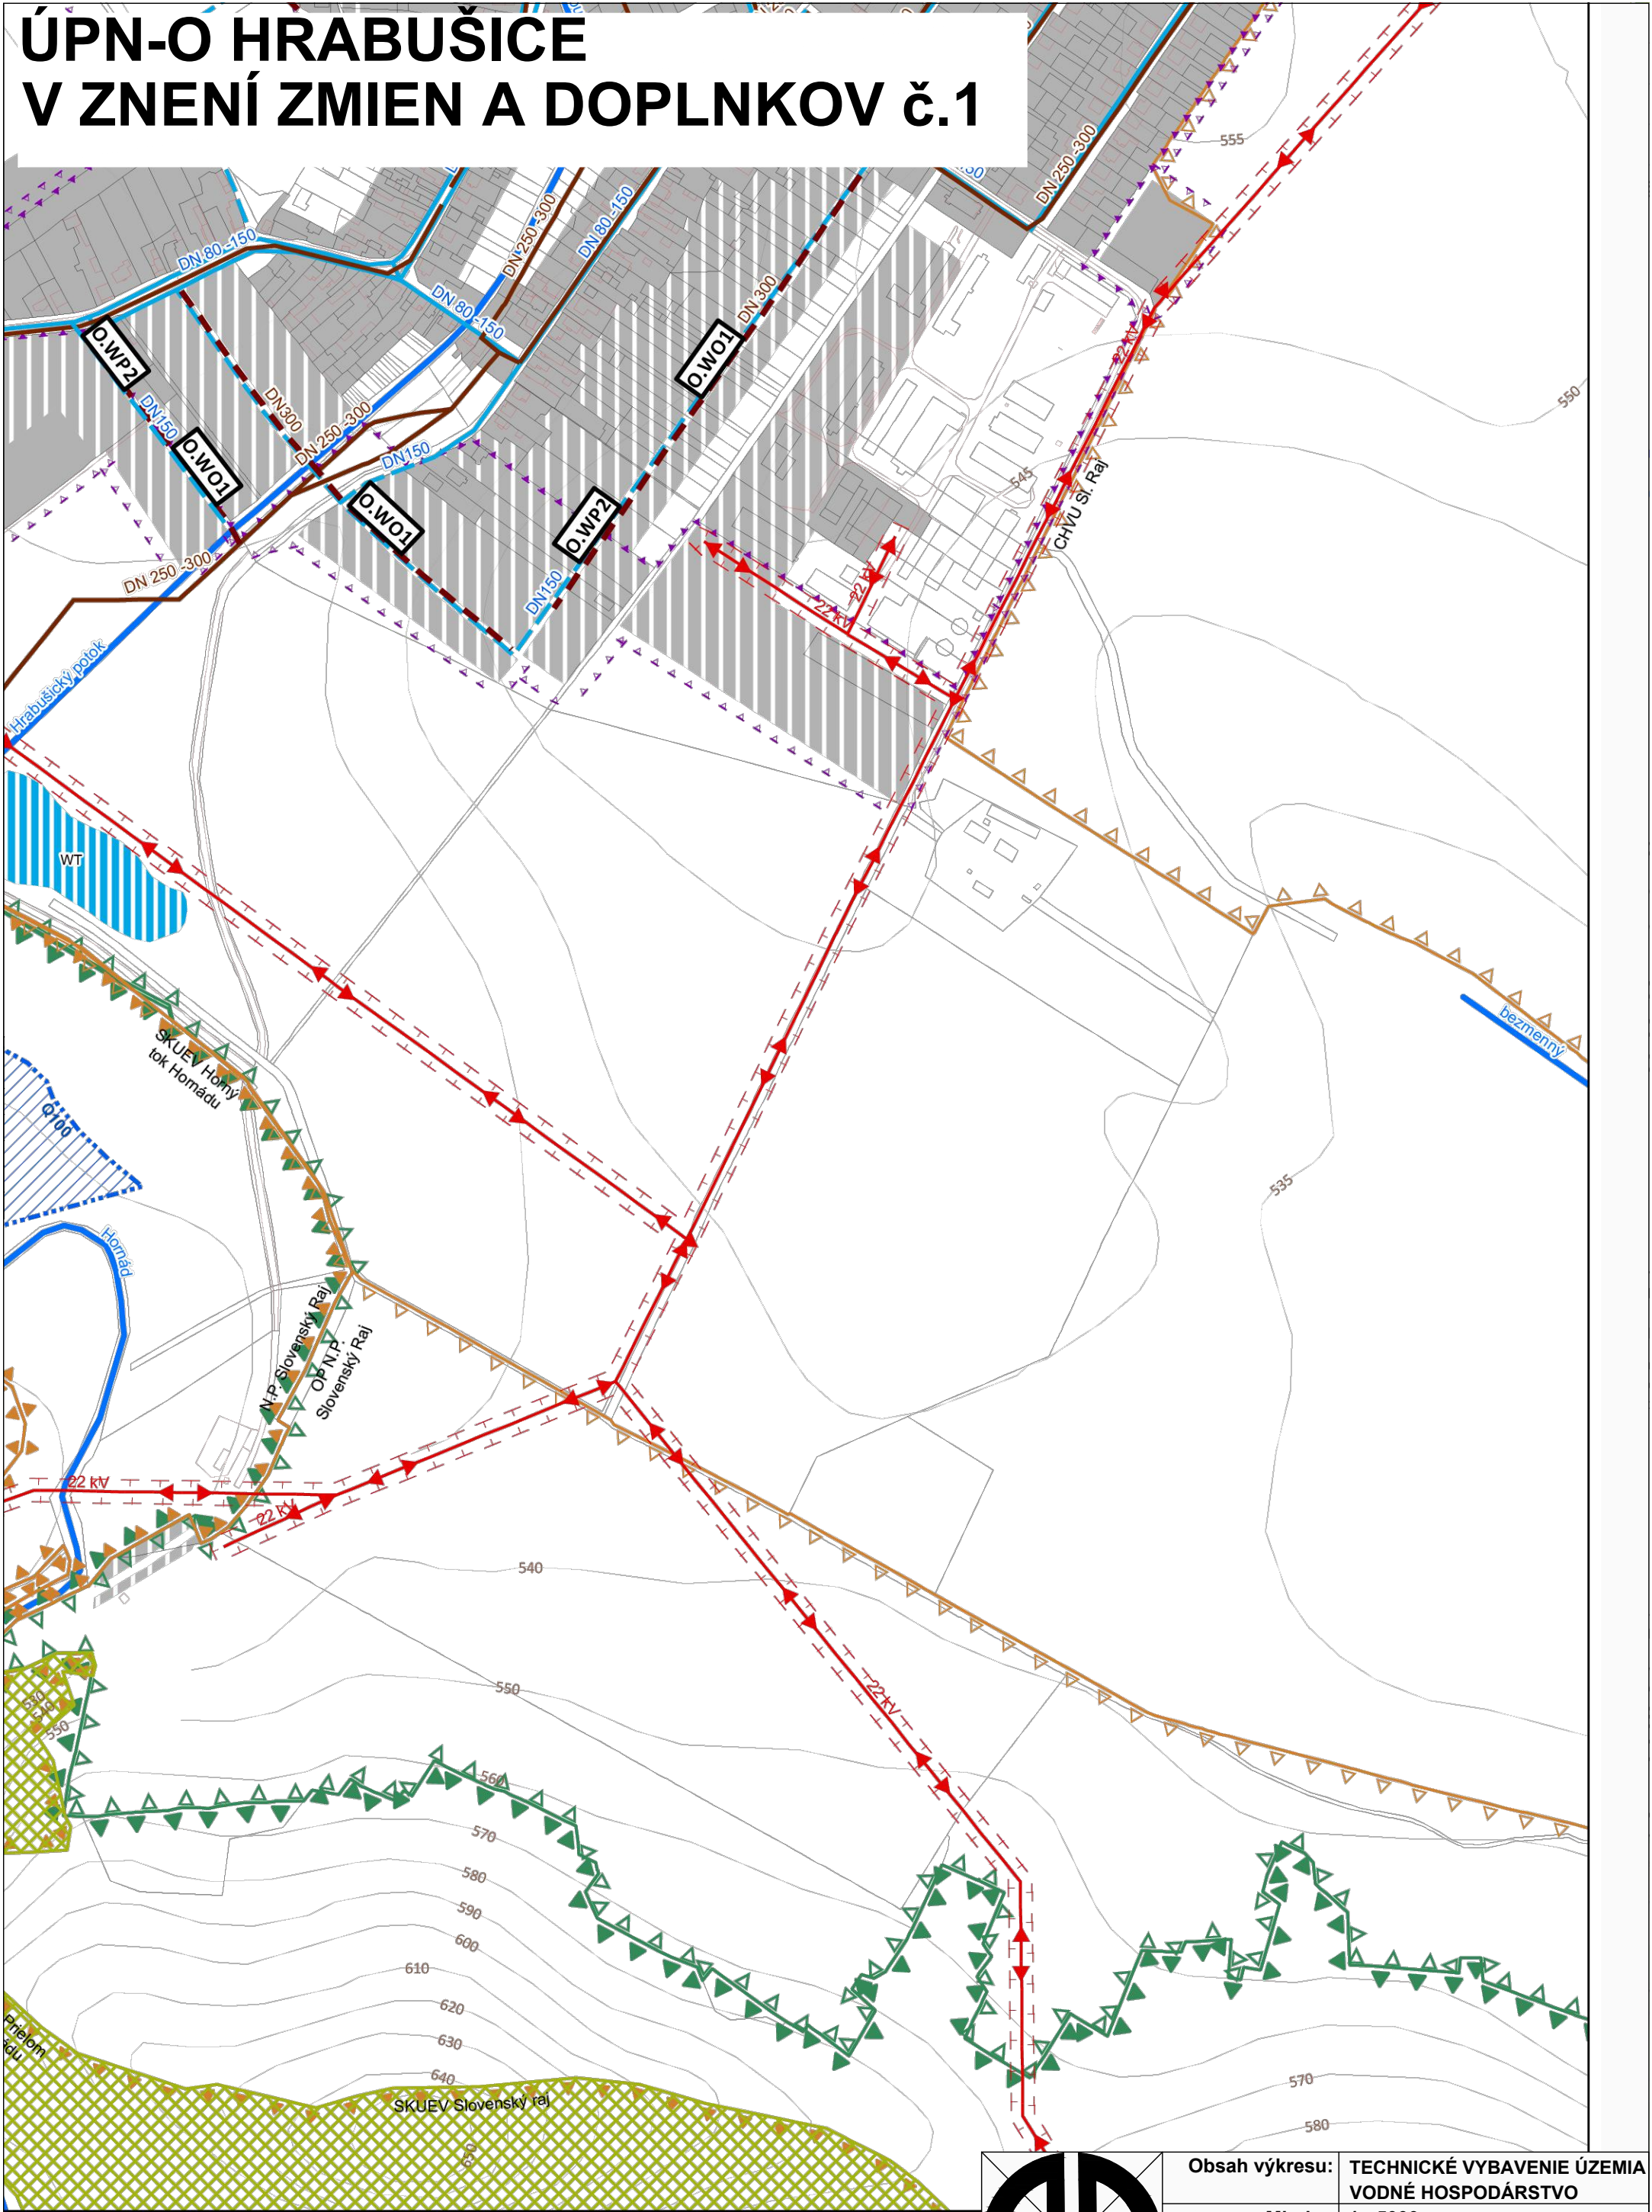

|                |                                                  |                    |
|----------------|--------------------------------------------------|--------------------|
| Obsah výkresu: | TECHNICKÉ VYBAVENIE ÚZEMIA<br>VODNÉ HOSPODÁRSTVO |                    |
| Mierka:        | 1 : 5000                                         |                    |
| Spracovateľ:   | Ing. arch. Michal Kuvík                          |                    |
| Obstarávateľ:  | Obec Hrabušice                                   |                    |
| Spolupráca:    | Ing. Jana Zemčáková                              |                    |
| Dátum:         | 04/2023                                          | Číslo výkresu: 4-3 |