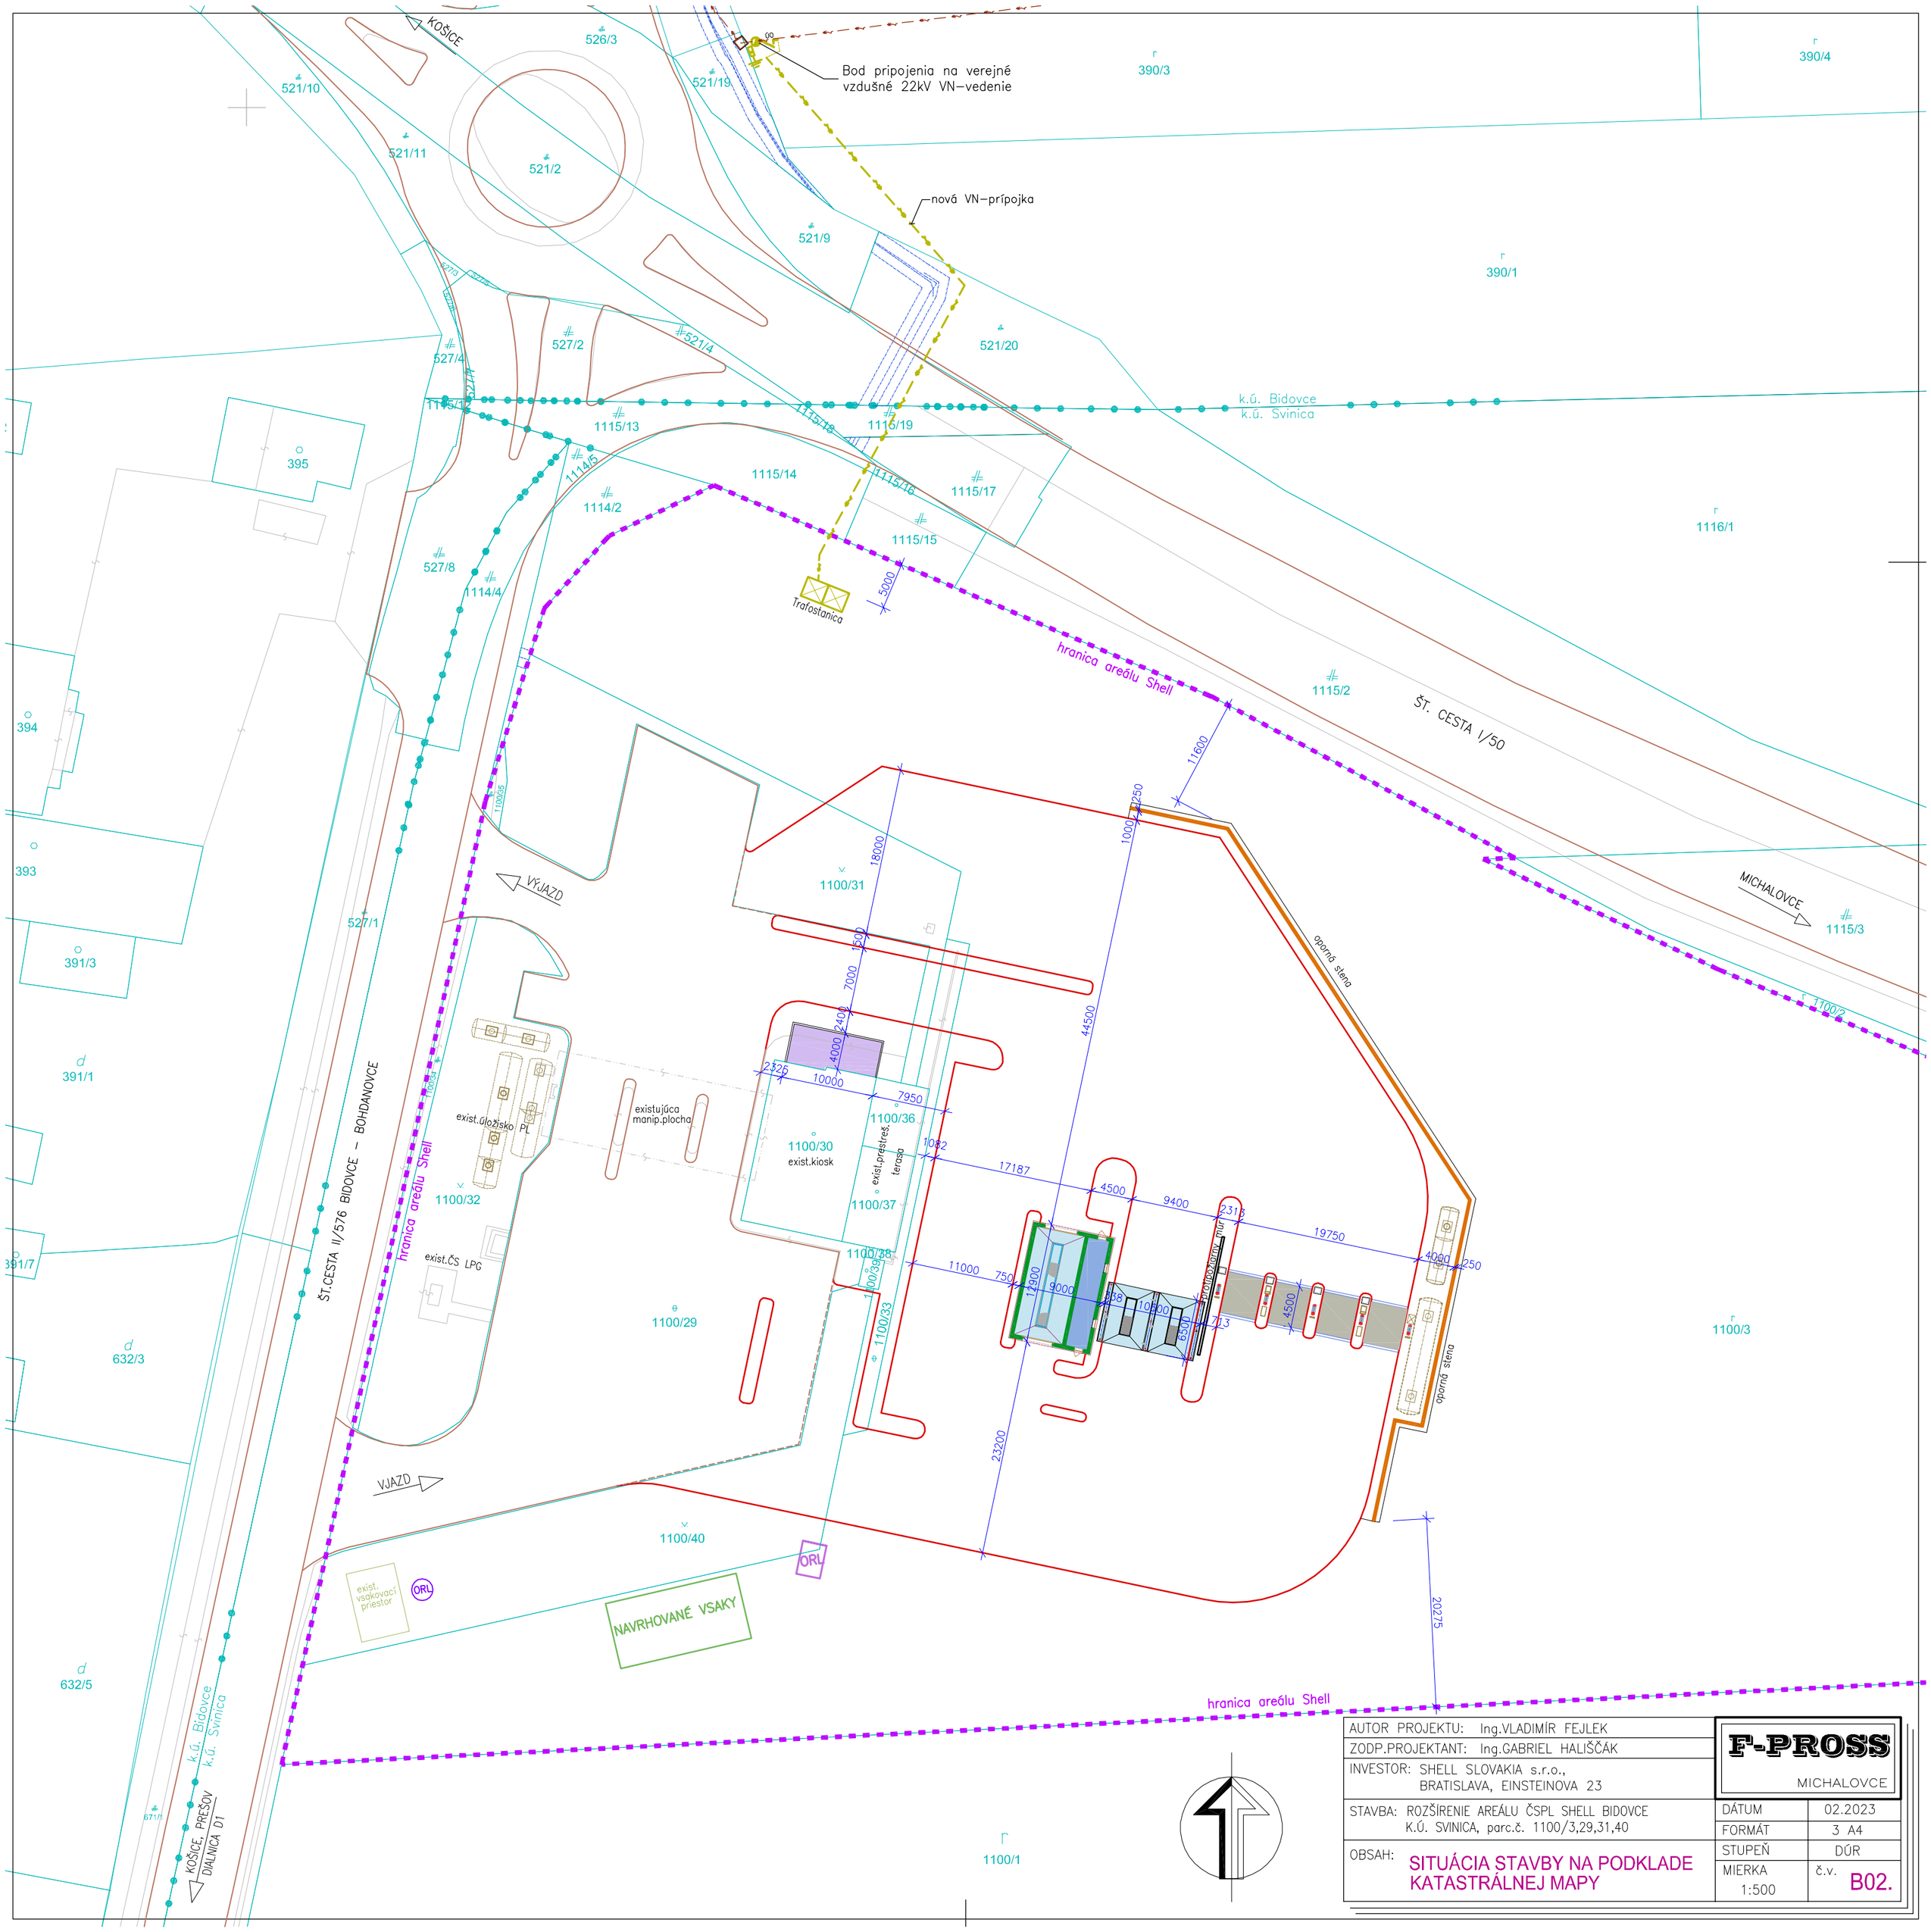


| | |
|---|---|
| AUTOR PROJEKTU: Ing.VLADIMÍR FEJLEK | F-PROSS MICHALOVCE |
| ZODP.PROJEKTANT: Ing.GABRIEL HALIŠČÁK | |
| INVESTOR: SHELL SLOVAKIA s.r.o., BRATISLAVA, EINSTEINOVA 23 | |
| STAVBA: ROZŠÍRENIE AREÁLU ČSPL SHELL BIDOVCE K.Ú. SVINICA, parc.č. 1100/3,29,31,40 | DÁTUM 02.2023 |
| | FORMÁT 3 A4 |
| OBSAH: SITUÁCIA STAVBY NA PODKLADE KATASTRÁLNEJ MAPY | STUPEŇ DÚR |
| | MIERKA 1:500 |
| | č.v. B02. |