


LEGENDA

STAV	NÁVRH	VÝHLAD	
			HRANICA ZASTAVANÉHO ÚZEMIA
			HRANICA KATASTRA
			NAVROVANÉ PLOCHY ZÁSTAVBY
			PLOCHY TECHNICKÉJ INFRAŠTRUKTÚRY
			PLOCHY SEZÓNNYCH ŠPORTOV
			VIACÚČELOVÁ VODNÁ PLOCHA
			CESTA III. TRIEDY
			MIESTNE CESTY
			UKLUDNENÉ CESTY
			SPEVNEŇNÉ ÚČELOVÉ CESTY
			NESPEVNEŇNÉ ÚČELOVÉ CESTY
			PARKOVISKO
			AUTOBUSOVÁ ZASTÁVKA
			ZNAČENÁ CYKLOTRASA - 8920
			KYSLÍKOVÉ OKRUHY
			TURISTICKÉ TRASY - 8716
			CYKLISTICKÁ CESTÍČKA
			PEŠIE CHODNÍKY A PRIESTRANSTVÁ
			VODNÉ TOKY
			HRANICA KÚPEĽNÍCTVA
			OCHRANNÉ PÁSMO
			OCHRANNÉ PÁSMO NP PIENINY
			OP I. STUPŇA PRÍRODNÝCH LIEČIVÝCH ZDROJOV
			OP II. STUPŇA PRÍRODNÝCH LIEČIVÝCH ZDROJOV
			HRANICA LOŽISKA NERASTNÝCH SUROVÍN
			PRÍRODNÝ LIEČIVÝ ZDROJ
			POTENCIÁLNE PLOŠNÉ ZOSUVY
			NÍZKE RADÓNOVÉ RIZIKO
			VTL PLYNOVOD
			VN. EL. VEDENIA VZDUŠNÉ, V ZEMI
			HLAVNÉ VODOVODNÉ RADY
			HLAVNÉ KANALIZAČNÉ ZBERAČE
			VODCOM
			TRAFOSTANICA

VEREJNOPROSPEŠNÉ

DOPRAVNÉ STAVBY

- B-1 CESTA III. TRIEDY
- B-2 OKRUŽNÁ KRÍŽOVATKA
- B-3 MIESTNE CESTY A CHODNÍKY
- B-4 ÚČELOVÉ CESTY
- B-5 VEREJNÉ PARKOVISKÁ
- B-6 AUTOBUSOVÉ ZASTÁVKY
- B-7 CYKLISTICKÉ CESTÍČKY
- B-8 TURISTICKÉ TRASY
- B-9 CYKLOTRASY
- B-10 SPOMALOVACÍ OSTROVČEK

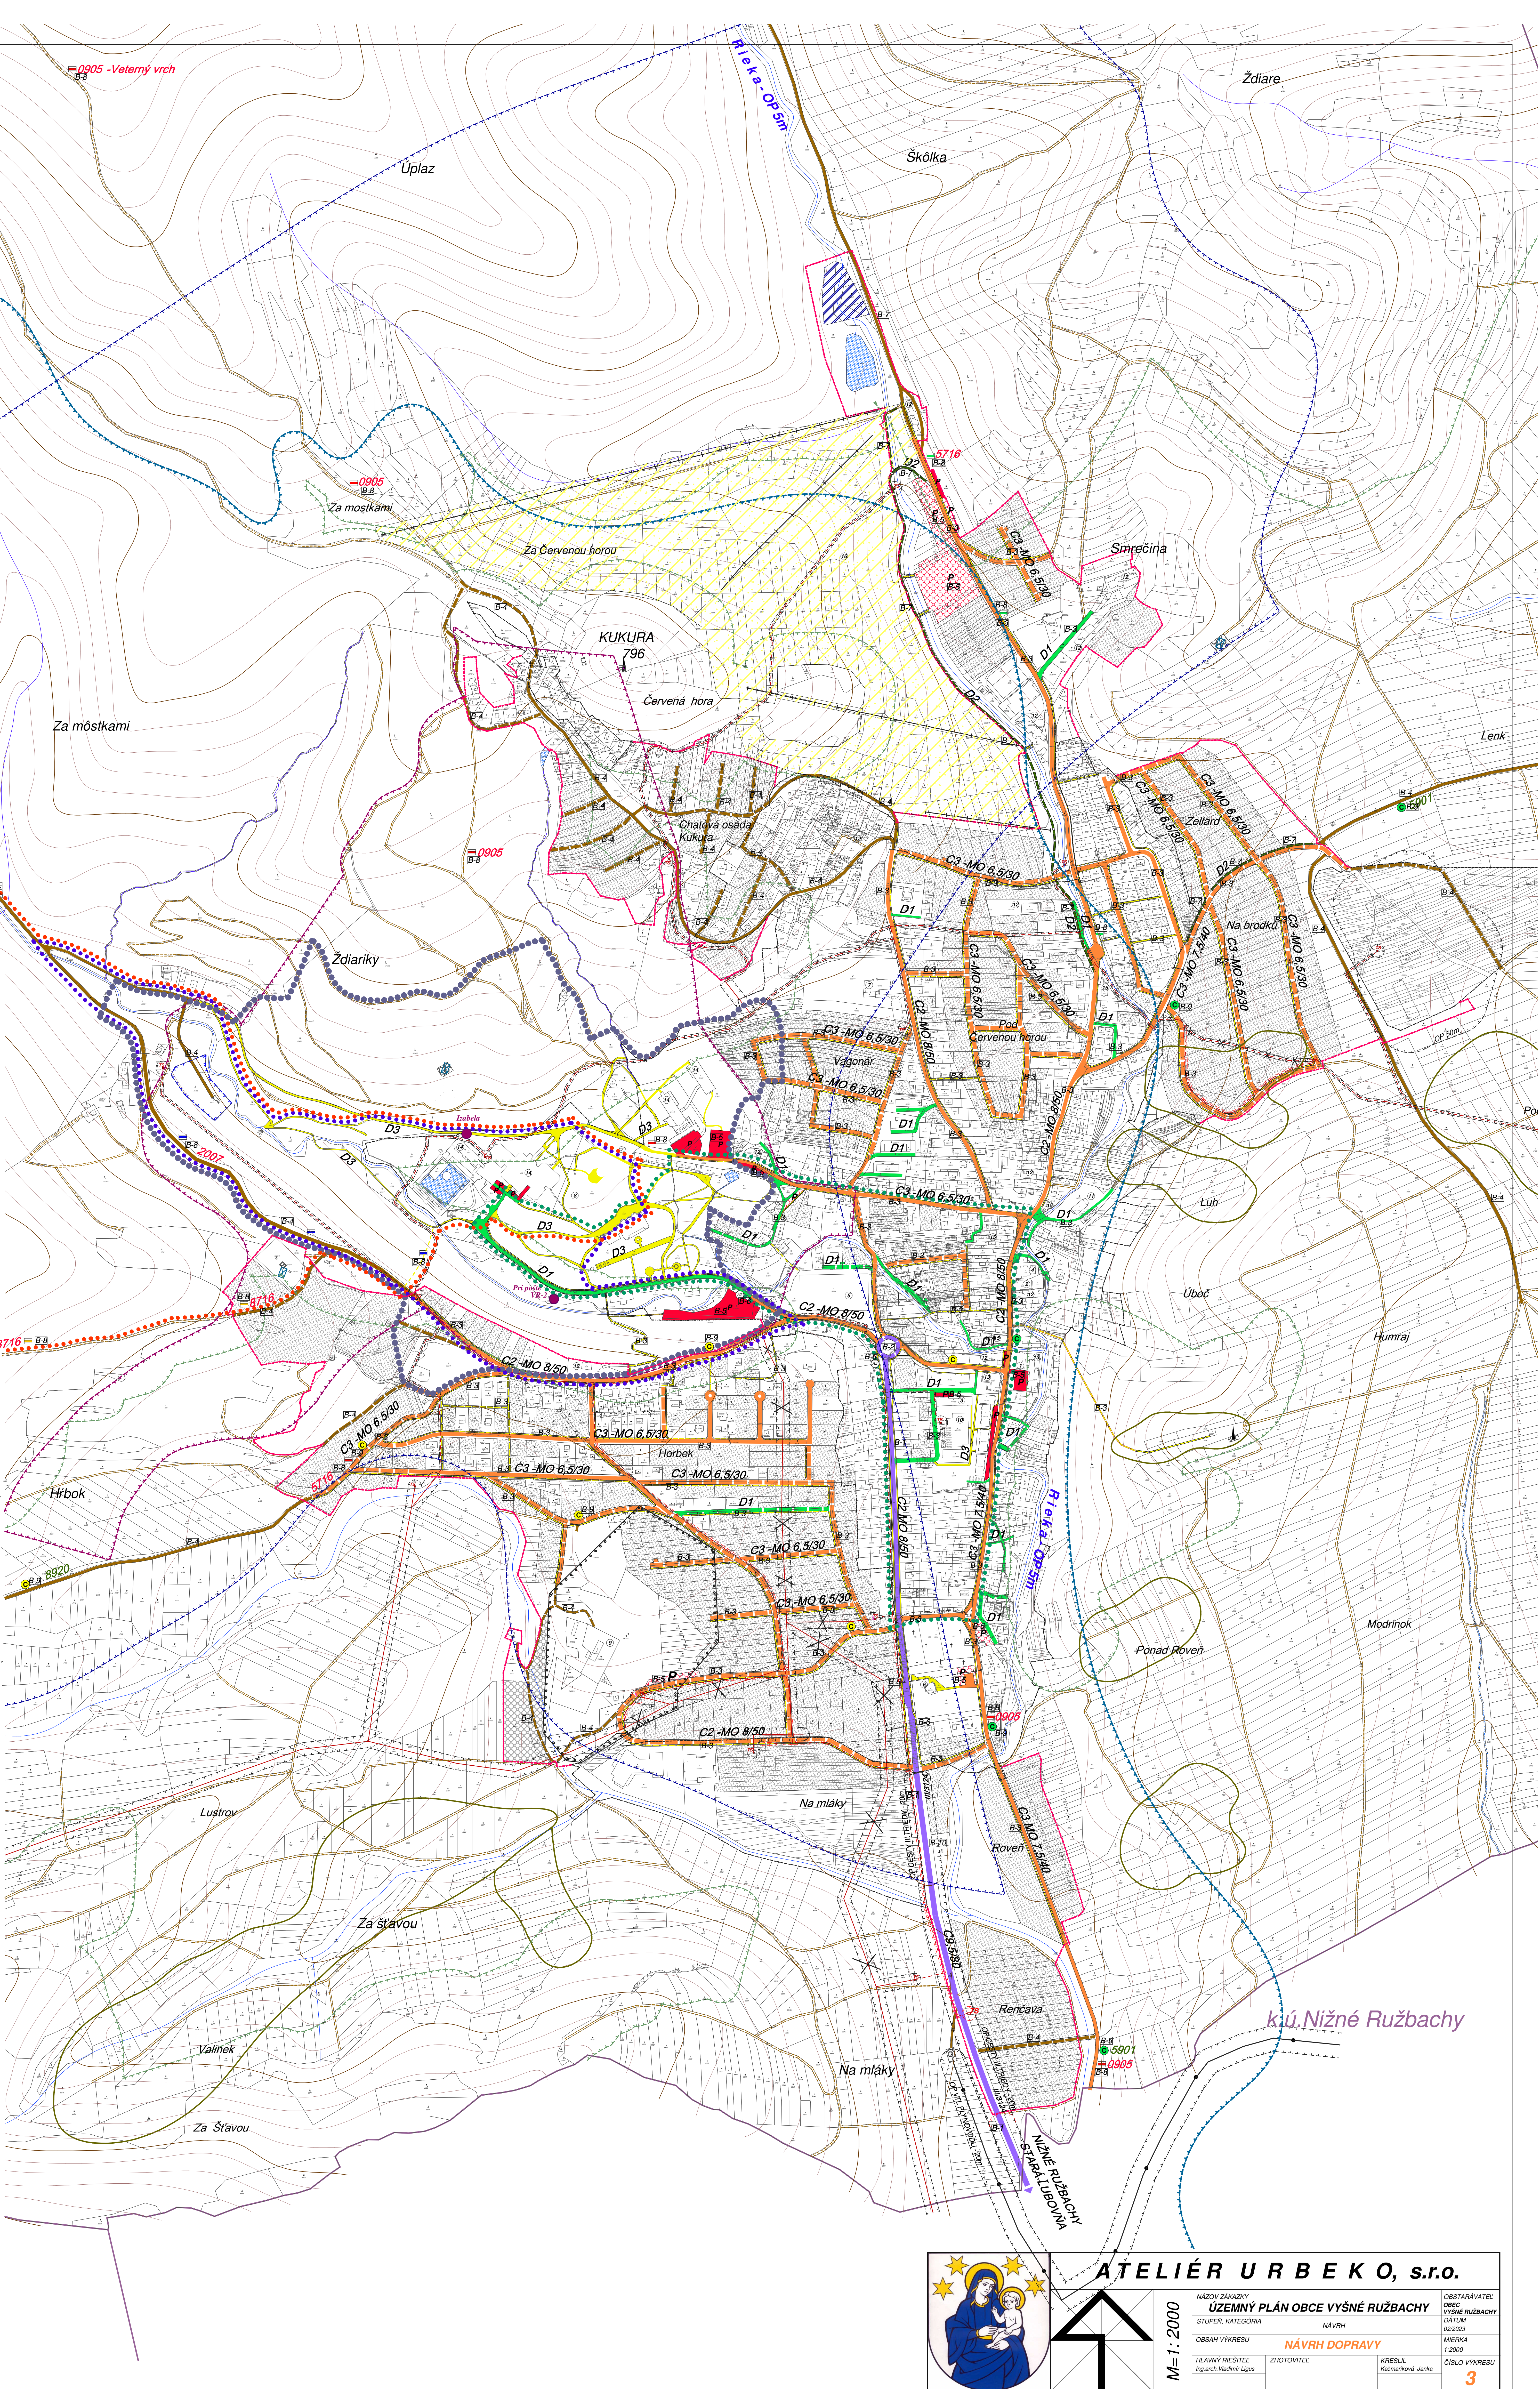

ATELIÉR URBEKO, s.r.o.			
NÁZOV ZÁKAZY ÚZEMNÝ PLÁN OBCE VYŠNÉ RUŽBACHY		OBSAHOVÝ RÚBRACOVÝ	
STUPEN, KATEGÓRIA NÁVRH		OBSAHOVÝ RÚBRACOVÝ	
OBSAH VÝKRESU		NÁVRH DOPRAVY	
HLAVNÝ RIEŠITEĽ Ing. arch. Vladimír Lipka	ZHOTOVITEĽ	KRESLEĽ Ing. arch. Vladimír Lipka	ČÍSLO VÝKRESU 3