


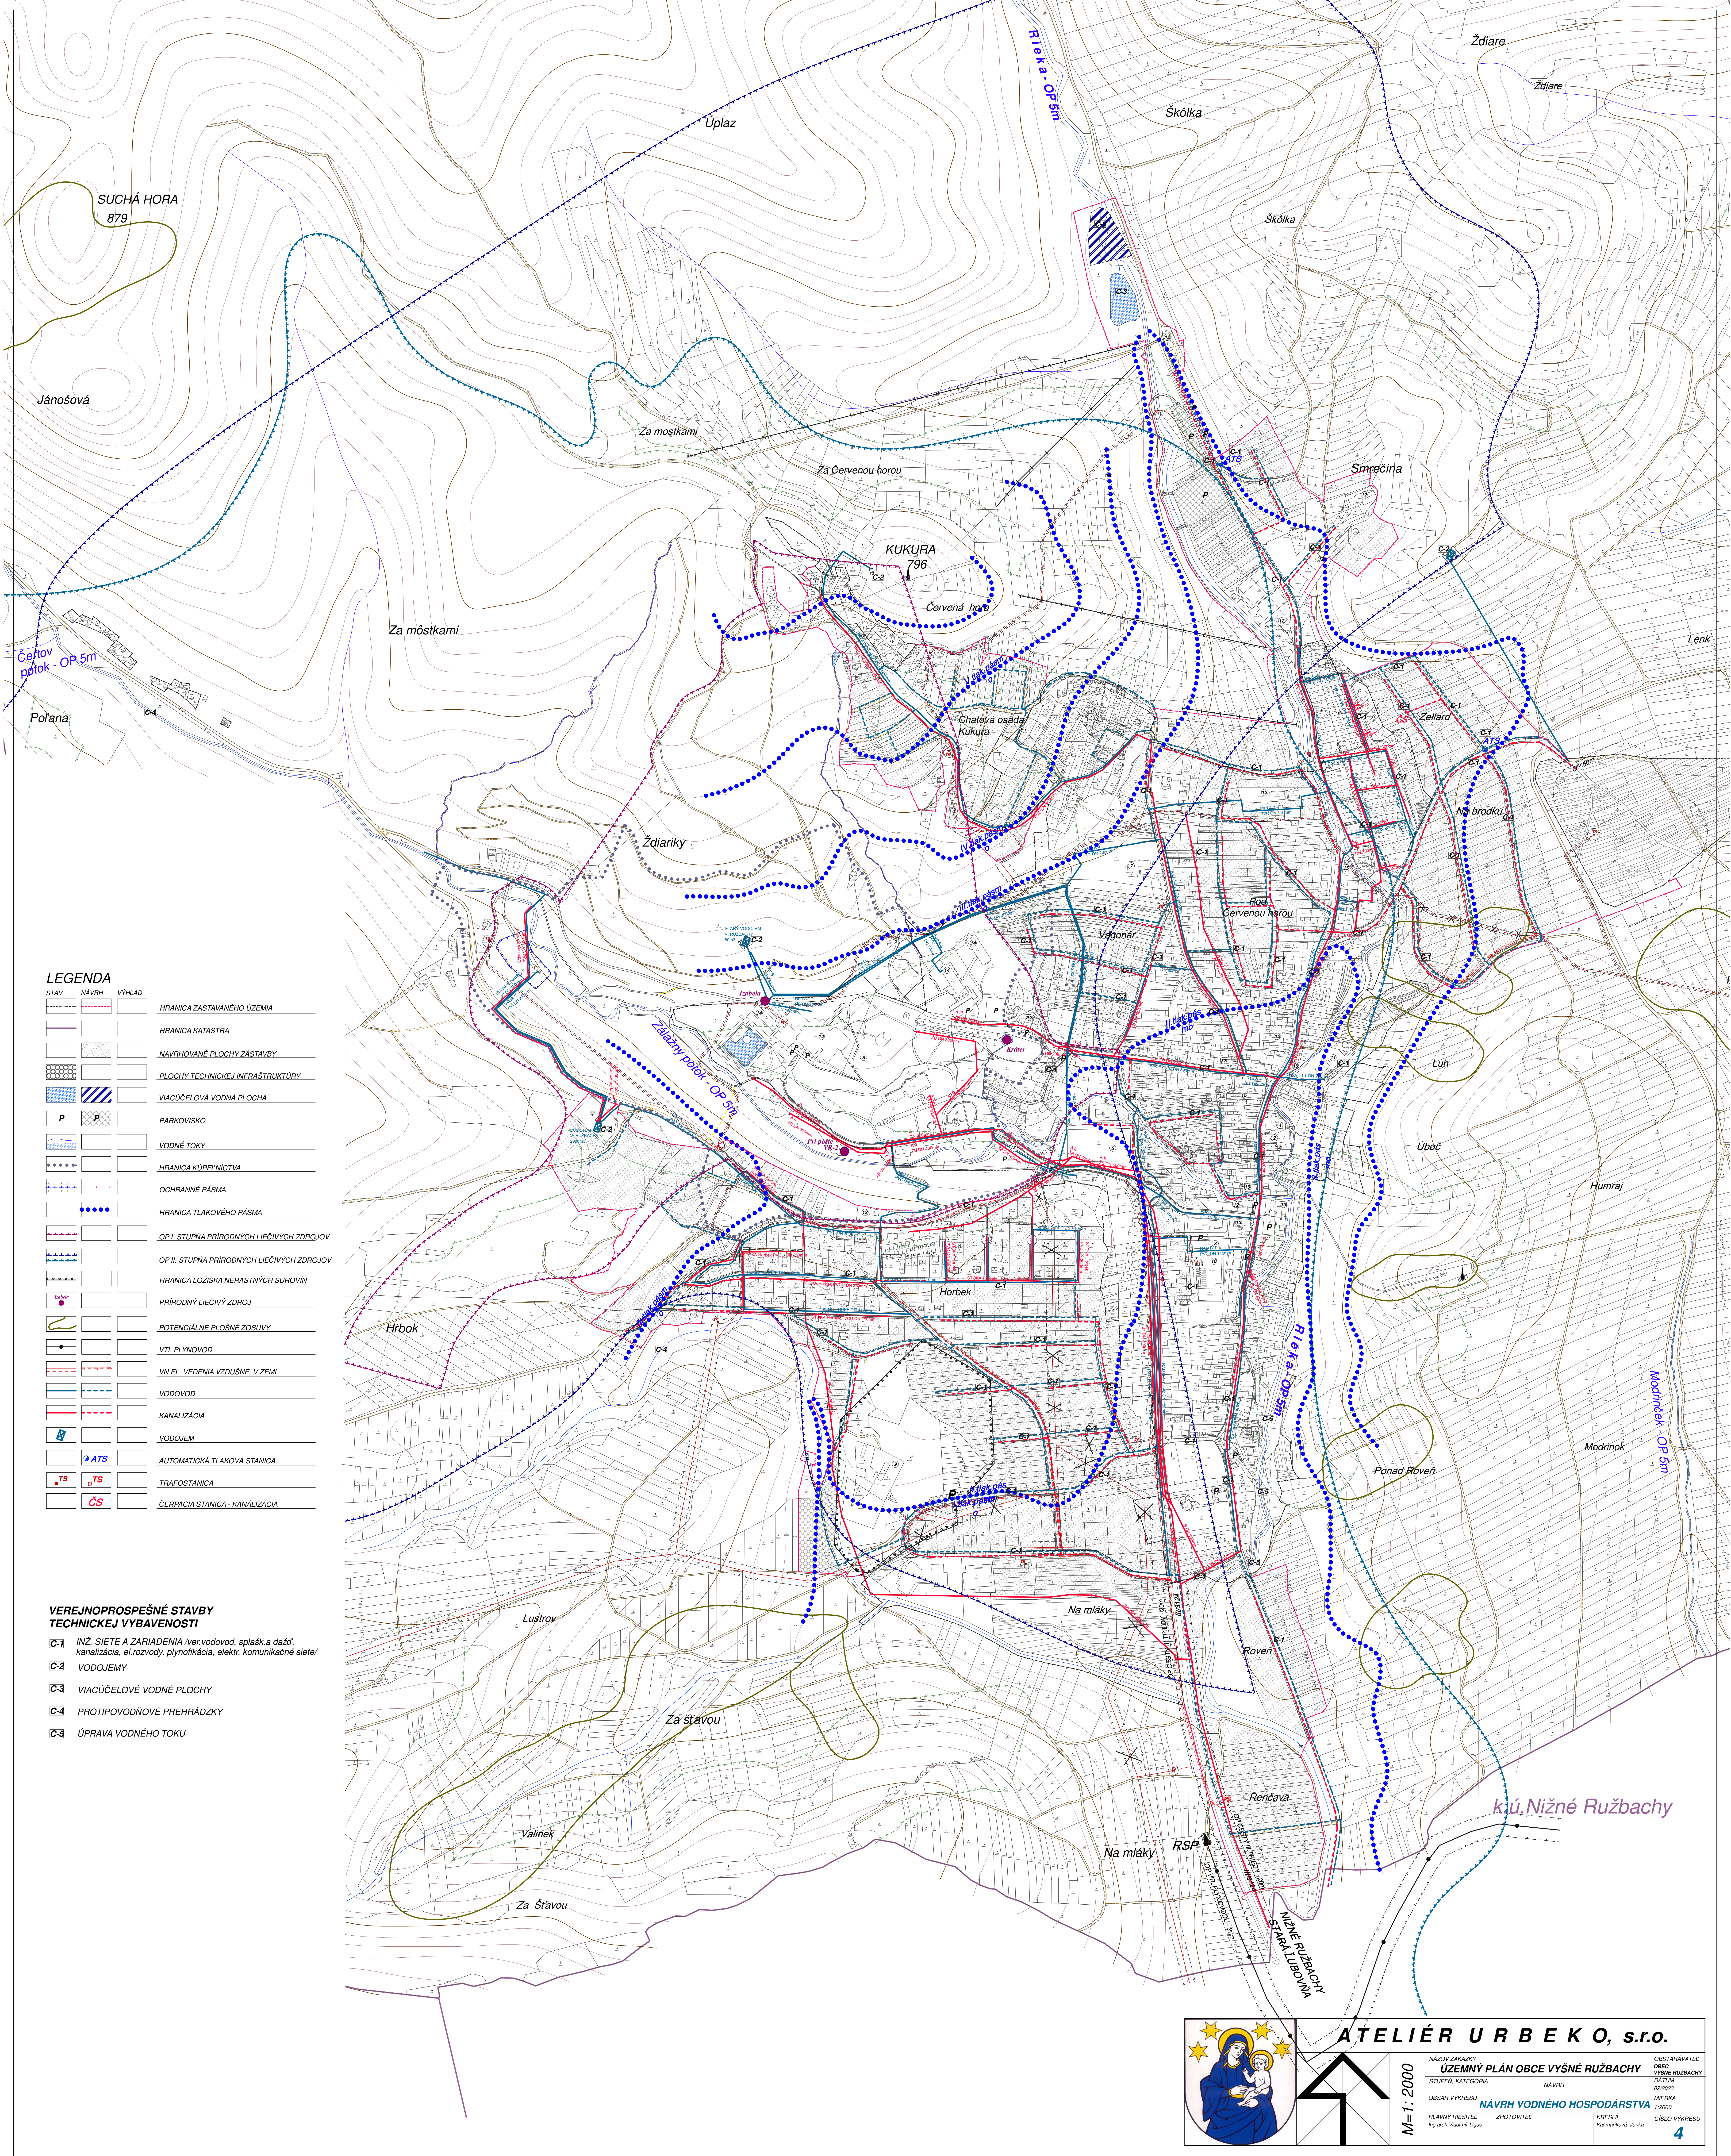

STAV	NÁVRH	VÝHĽAD	
			HRANICA ZASTAVANÉHO ÚZEMIA
			HRANICA KATASTRA
			NAVROVANÉ PLOCHY ZASTAVBY
			PLOCHY TECHNICKÉJ INFRAŠTRUKTÚRY
			VIACÚČELOVÁ VODNÁ PLOCHA
			PARKOVISKO
			VODNÉ TOKY
			HRANICA KÚPEĽNÍCTVA
			OCHRANNÉ PÁSMO
			HRANICA TLAKOVÉHO PÁSMO
			OP I. STUPŇA PRÍRODNÝCH LIEČIVÝCH ZDROJOV
			OP II. STUPŇA PRÍRODNÝCH LIEČIVÝCH ZDROJOV
			HRANICA LOŽISKA NERASTNÝCH SUROVÍN
			PRÍRODNÝ LIEČIVÝ ZDROJ
			POTENCIÁLNE PLOŠNÉ ZOSUVY
			VTL PLYNOVOD
			VN EL. VEDENIA VZDUŠNÉ, V ZEMI
			VODOVOD
			KANALIZÁCIA
			VODOJEM
			AUTOMATICKÁ TLAKOVÁ STANICA
			TRAFOSTANICA
			ČERPACIA STANICA - KANALIZÁCIA

VEREJNOPROSPEŠNÉ STAVBY TECHNICKEJ VYBAVENOSTI	
	INŽ. SIETE A ZARIADENIA (ver.vodovod, splašk.a dažď. kanalizácia, el.rozvod, plynofikácia, elektr. komunikačné siete)/
	VODOJEMY
	VIACÚČELOVÉ VODNÉ PLOCHY
	PROTIPOVODNÉ PREHRÁDZKY
	ÚPRAVA VODNÉHO TOKU

ATELIÉR URB E K O, s.r.o.

NÁZOV ZÁKAZNÍKA: **ÚZEMNÝ PLÁN OBCE VYŠNÉ RUŽBACHY**
STUPŇA, KATEGÓRIA: **NÁVRH**
OBSAH VÝKRESU: **NÁVRH VODNÉHO HOSPODÁRSTVA**
M=1:2000
HLAVNÝ RIEŠITEĽ: **Ing.arch.Vladimír Lipka**
ZHOŤOVITEĽ:
KRESLIL: **Kačmarčíková Jarka**
ČÍSLO VÝKRESU: **4**

OBJEDNÁVATEĽ: **OBEC VYŠNÉ RUŽBACHY**
DÁTUM: **02/2023**
MIERKA: **1:2000**