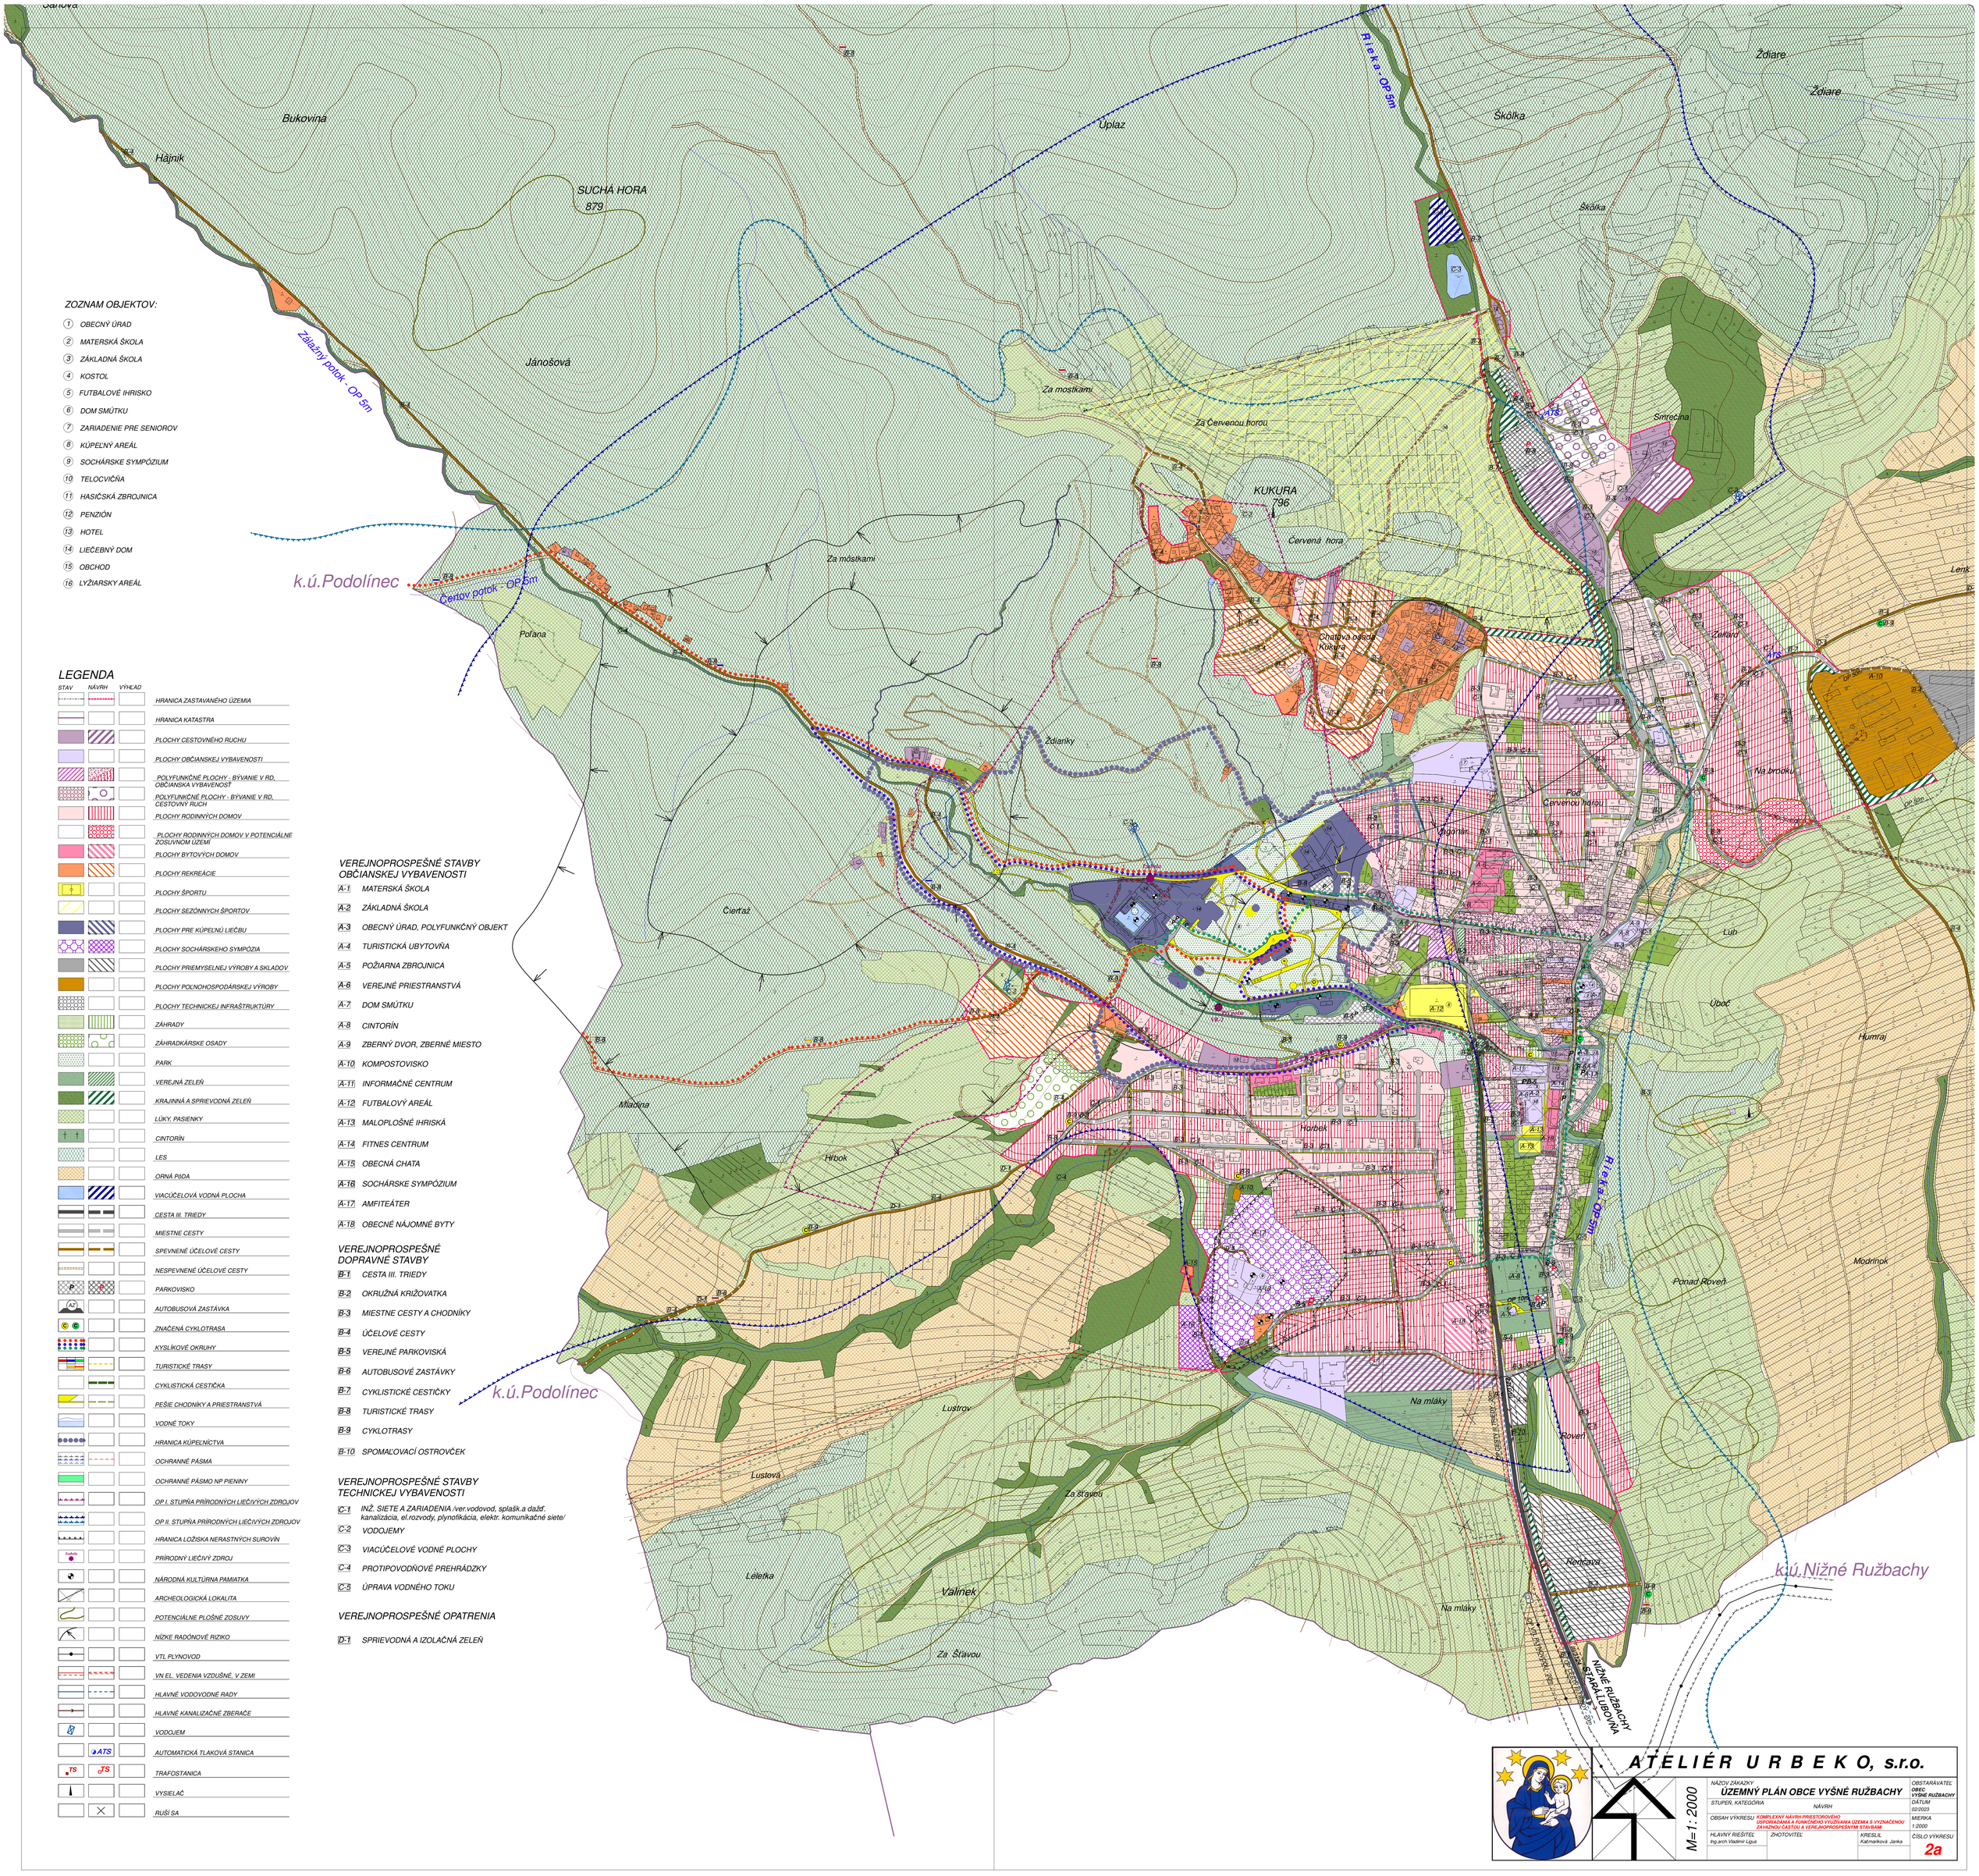

ZOZNAM OBJEKTOV:

1. OBECNÝ ÚRAD
2. MATERSKÁ ŠKOLA
3. ZÁKLADNÁ ŠKOLA
4. KOSTOL
5. FUTBALOVÉ IHRISKO
6. DOM SMÚTKU
7. ZARIADENIE PRE SENIOROV
8. KÚPELNÝ AREÁL
9. SOCHÁRSKE SYMPÓZIUM
10. TELOCVIČŇA
11. HASIČSKÁ ZBROJNICA
12. PENZIÓN
13. HOTEL
14. LIEČEBNÝ DOM
15. OBCHOD
16. LYŽIARSKY AREÁL

LEGENDA

STAV	NÁVRH	VÝHĽAD	
			HRANICA ZASTAVANÉHO ÚZEMIA
			HRANICA KATASTRA
			PLOCHY CESTOVNÉHO RUCHU
			PLOCHY OBČIANSKEJ VYBAVENOSTI
			POLYFUNKČNÉ PLOCHY - BÝVANIE V RD, OBČIANSKA VYBAVENOSŤ
			POLYFUNKČNÉ PLOCHY - BÝVANIE V RD, CESTOVNÝ RUCH
			PLOCHY RODINNÝCH DOMOV
			PLOCHY RODINNÝCH DOMOV V POTENCIÁLNE ZOSUVNOM ÚZEMÍ
			PLOCHY BYTOVÝCH DOMOV
			PLOCHY REKREÁCIE
			PLOCHY ŠPORTU
			PLOCHY SEZÓNNYCH ŠPORTOV
			PLOCHY PRE KÚPELNÚ LIEČBU
			PLOCHY SOCHÁRSKEHO SYMPÓZIA
			PLOCHY PRIEMYSELNEJ VÝROBY A SKLADOV
			PLOCHY POLNOHOSPODÁRSKEJ VÝROBY
			PLOCHY TECHNICKEJ INFRAŠTRUKTÚRY
			ZÁHRADY
			ZÁHRADKÁRSKE OSADY
			PARK
			VEREJNÁ ZELEŇ
			KRAJINNÁ A SPRIEVODNÁ ZELEŇ
			LÚKY, PASIENKY
			CINTORÍN
			LES
			ORNÁ PÔDA
			VIACÚČELOVÁ VODNÁ PLOCHA
			CESTA III. TRIEDY
			MIESTNE CESTY
			SPEVNENÉ ÚČELOVÉ CESTY
			NESPEVNENÉ ÚČELOVÉ CESTY
P			PARKOVISKO
A2			AUTOBUSOVÁ ZASTÁVKA
			ZNAČENÁ CYKLOTRASA
			KYSLÍKOVÉ OKRUHY
			TURISTICKÉ TRASY
			CYKLISTICKÁ CESTIČKA
			PEŠIE CHODNÍKY A PRIESTRANSTVÁ
			VODNÉ TOKY
			HRANICA KÚPEĽNÍCTVA
			OCHRANNÉ PÁSMA
			OCHRANNÉ PÁSMO NP PIENINY
			OP I. STUPŇA PRÍRODNÝCH LIEČIVÝCH ZDROJOV
			OP II. STUPŇA PRÍRODNÝCH LIEČIVÝCH ZDROJOV
			HRANICA LOŽISKA NERASTNÝCH SUROVÍN
Studňa			PRÍRODNÝ LIEČIVÝ ZDROJ
			NÁRODNÁ KULTÚRNA PAMIATKA
			ARCHEOLOGICKÁ LOKALITA
			POTENCIÁLNE PLOŠNÉ ZOSUVY
			NÍZKE RADÓNOVÉ RIZIKO
			VTL PLYNOVOD
			VN EL. VEDENIA VZDUŠNÉ, V ZEMI
			HLAVNÉ VODOVODNÉ RADY
			HLAVNÉ KANALIZAČNÉ ZBERAČE
			VODOJEM
	ATS		AUTOMATICKÁ TLAKOVÁ STANICA
TS	TS		TRAFOSTANICA
			VYSIELAČ
			RUŠÍ SA

VEREJNOPROSPEŠNÉ STAVBY OBČIANSKEJ VYBAVENOSTI

- A-1 MATERSKÁ ŠKOLA
- A-2 ZÁKLADNÁ ŠKOLA
- A-3 OBECNÝ ÚRAD, POLYFUNKČNÝ OBJEKT
- A-4 TURISTICKÁ UBYTOVŇA
- A-5 POŽIARNA ZBROJNICA
- A-6 VEREJNÉ PRIESTRANSTVÁ
- A-7 DOM SMÚTKU
- A-8 CINTORÍN
- A-9 ZBERNÝ DVOR, ZBERNÉ MIESTO
- A-10 KOMPOSTOVISKO
- A-11 INFORMAČNÉ CENTRUM
- A-12 FUTBALOVÝ AREÁL
- A-13 MALOPLOŠNÉ IHRISKÁ
- A-14 FITNES CENTRUM
- A-15 OBECNÁ CHATA
- A-16 SOCHÁRSKE SYMPÓZIUM
- A-17 AMFITEÁTER
- A-18 OBECNÉ NÁJOMNÉ BYTY

VEREJNOPROSPEŠNÉ DOPRAVNÉ STAVBY

- B-1 CESTA III. TRIEDY
- B-2 OKRUŽNÁ KRIŽOVATKA
- B-3 MIESTNE CESTY A CHODNÍKY
- B-4 ÚČELOVÉ CESTY
- B-5 VEREJNÉ PARKOVISKÁ
- B-6 AUTOBUSOVÉ ZASTÁVKY
- B-7 CYKLISTICKÉ CESTIČKY
- B-8 TURISTICKÉ TRASY
- B-9 CYKLOTRASY
- B-10 SPOMAĽOVACÍ OSTROVČEK

VEREJNOPROSPEŠNÉ STAVBY TECHNICKEJ VYBAVENOSTI

- C-1 INŽ. SIETE A ZARIADENIA /ver.vodovod, splašk.a dažď. kanalizácia, el.rozvody, plynofikácia, elektr. komunikačné siete/
- C-2 VODOJEMY
- C-3 VIACÚČELOVÉ VODNÉ PLOCHY
- C-4 PROTIPOVODŇOVÉ PREHRÁDZKY
- C-5 ÚPRAVA VODNÉHO TOKU

VEREJNOPROSPEŠNÉ OPATRENIA

- D-1 SPRIEVODNÁ A IZOLAČNÁ ZELEŇ

ATELIÉR URBEKO, s.r.o.

M=1:2000

NÁZOV ZÁKAZKY: ÚZEMNÝ PLÁN OBCE VYŠNÉ RUŽBACHY	OBSTARÁVATEĽ: OBEC VYŠNÉ RUŽBACHY
STUPEŇ, KATEGÓRIA: NÁVRH	DÁTUM: 02/2023
OBSAH VÝKRESU: KOMPLEXNÝ NÁVRH PRIESTOROVÉHO USPORIADANIA A FUNKČNÉHO VYUŽÍVANIA ÚZEMIA S VYZNAČENOU ZASTAVENOU ČASŤOU A VEREJNOPROSPEŠNÝM STAVBAMI	MIERKA: 1:2000
HLAVNÝ RIEŠITEĽ: Ing.arch.Vladimír Ligus	ZHOTOVITEĽ: KRESLIL: Kačmaríková Janka
	ČÍSLO VÝKRESU: 2a