


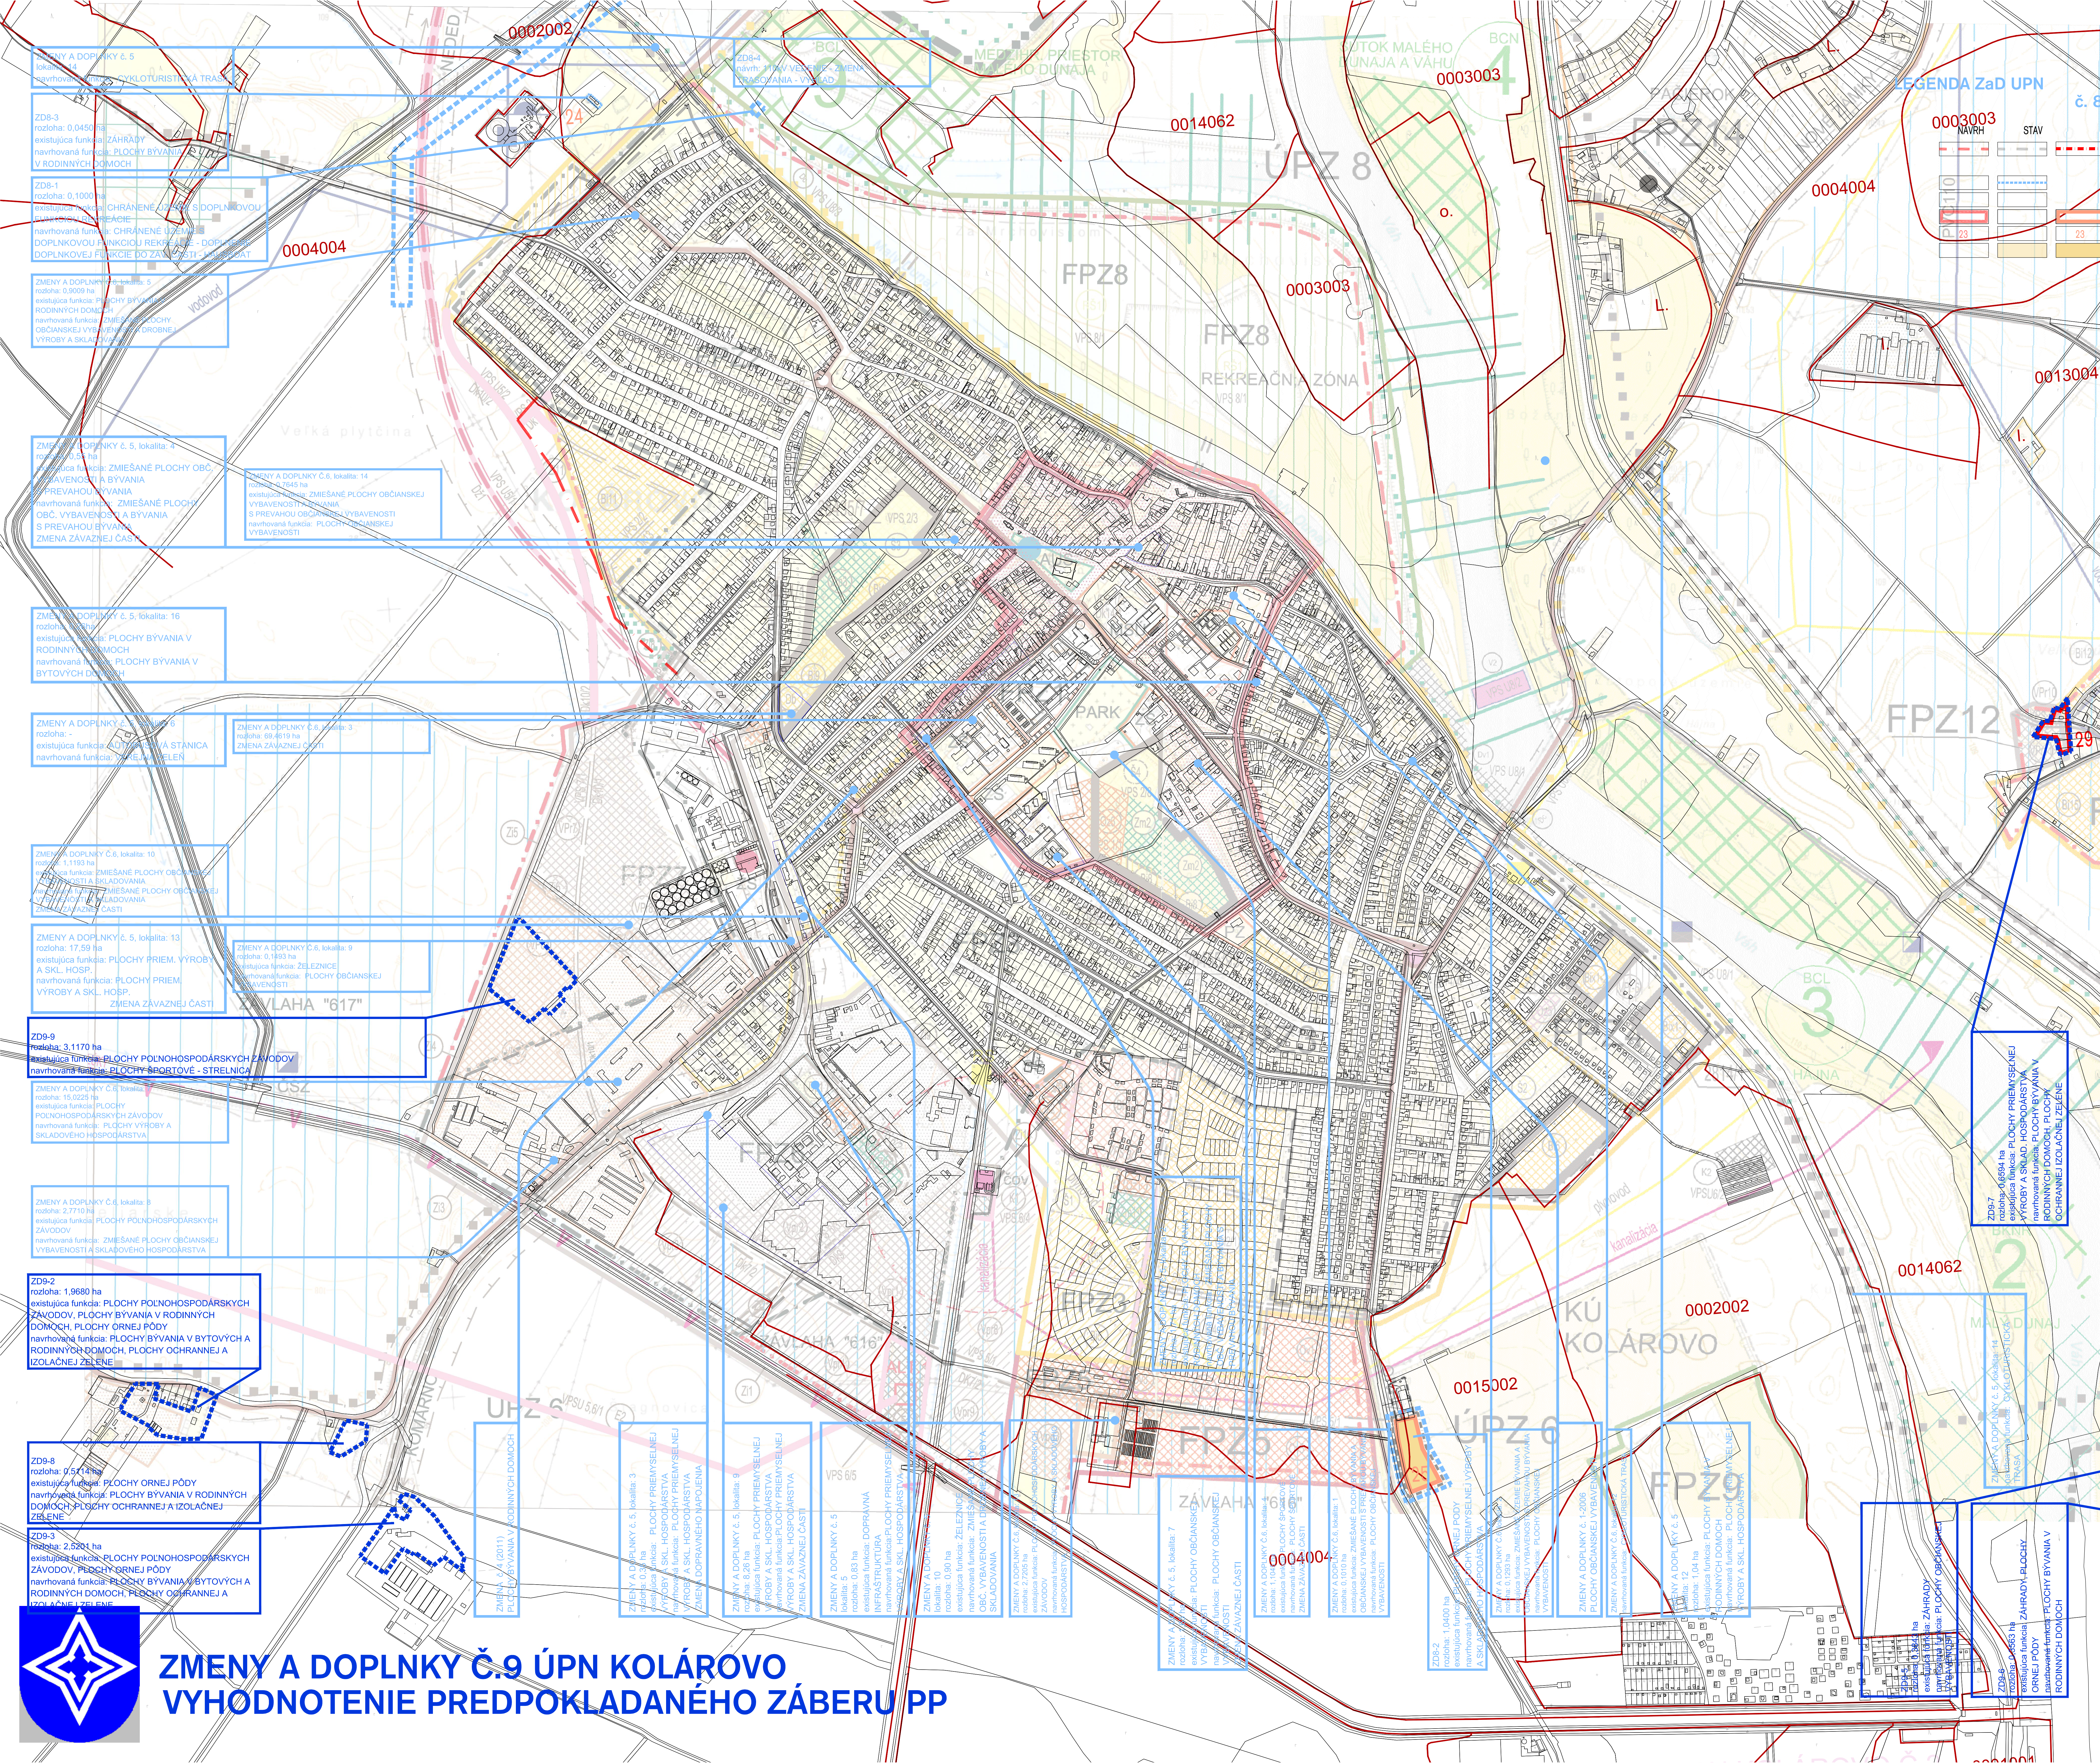


- č. 9
- NÁVRH
- HRANICA ZASTAVANÉHO ÚZEMIA
- HRANICA RIEŠENÉHO ÚZEMIA
- BPEJ
- PRIESTOR PERSPEKTÍVNEHO ODŇATIA(POŠŤNÝ) - EXTRAVILÁN
- PORADOVÉ ČÍSLO ODŇATIA - EXTRAVILÁN
- ORNÁ PÓDA

12

OBJEDNÁVATEĽ MESTO KOLÁROVO
ZHOTOVITEĽ AŽ PROJEKT TOPLIANSKA 28 821 07 BA

MIERKA M 1:5000
DÁTUM APRÍL 2023

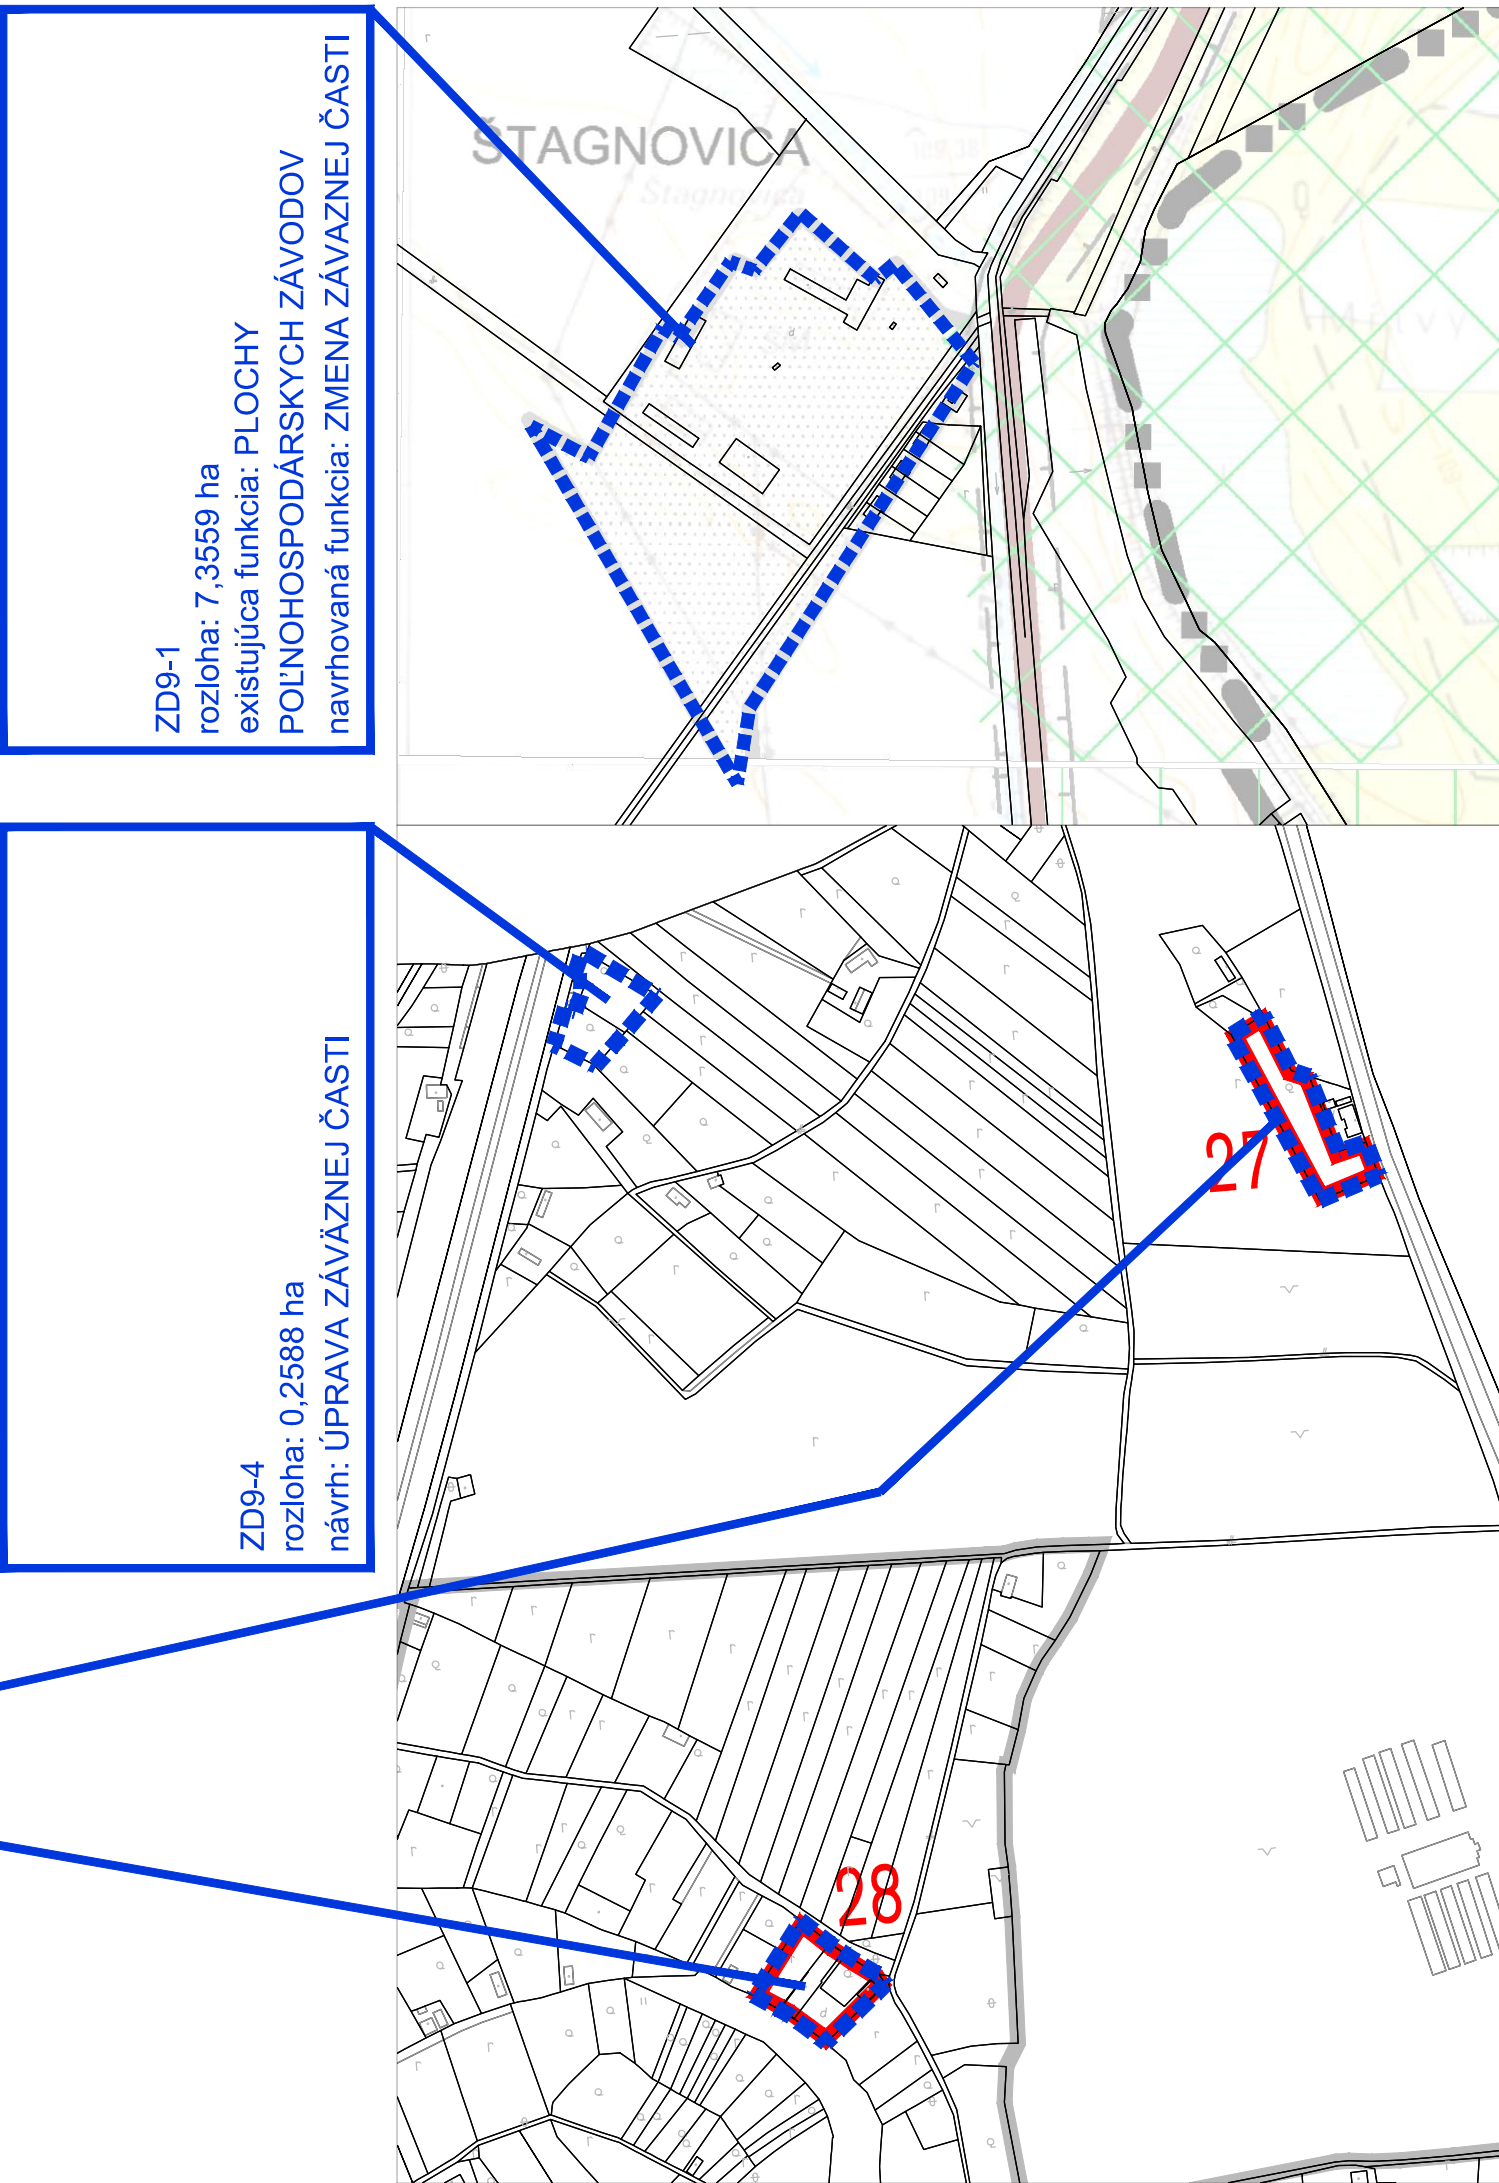

ZMENY A DOPLNKY Č.9 ÚPN KOLÁROVO

VIHODNOTENIE PREDPOKLADANÉHO ZÁBERU PP