


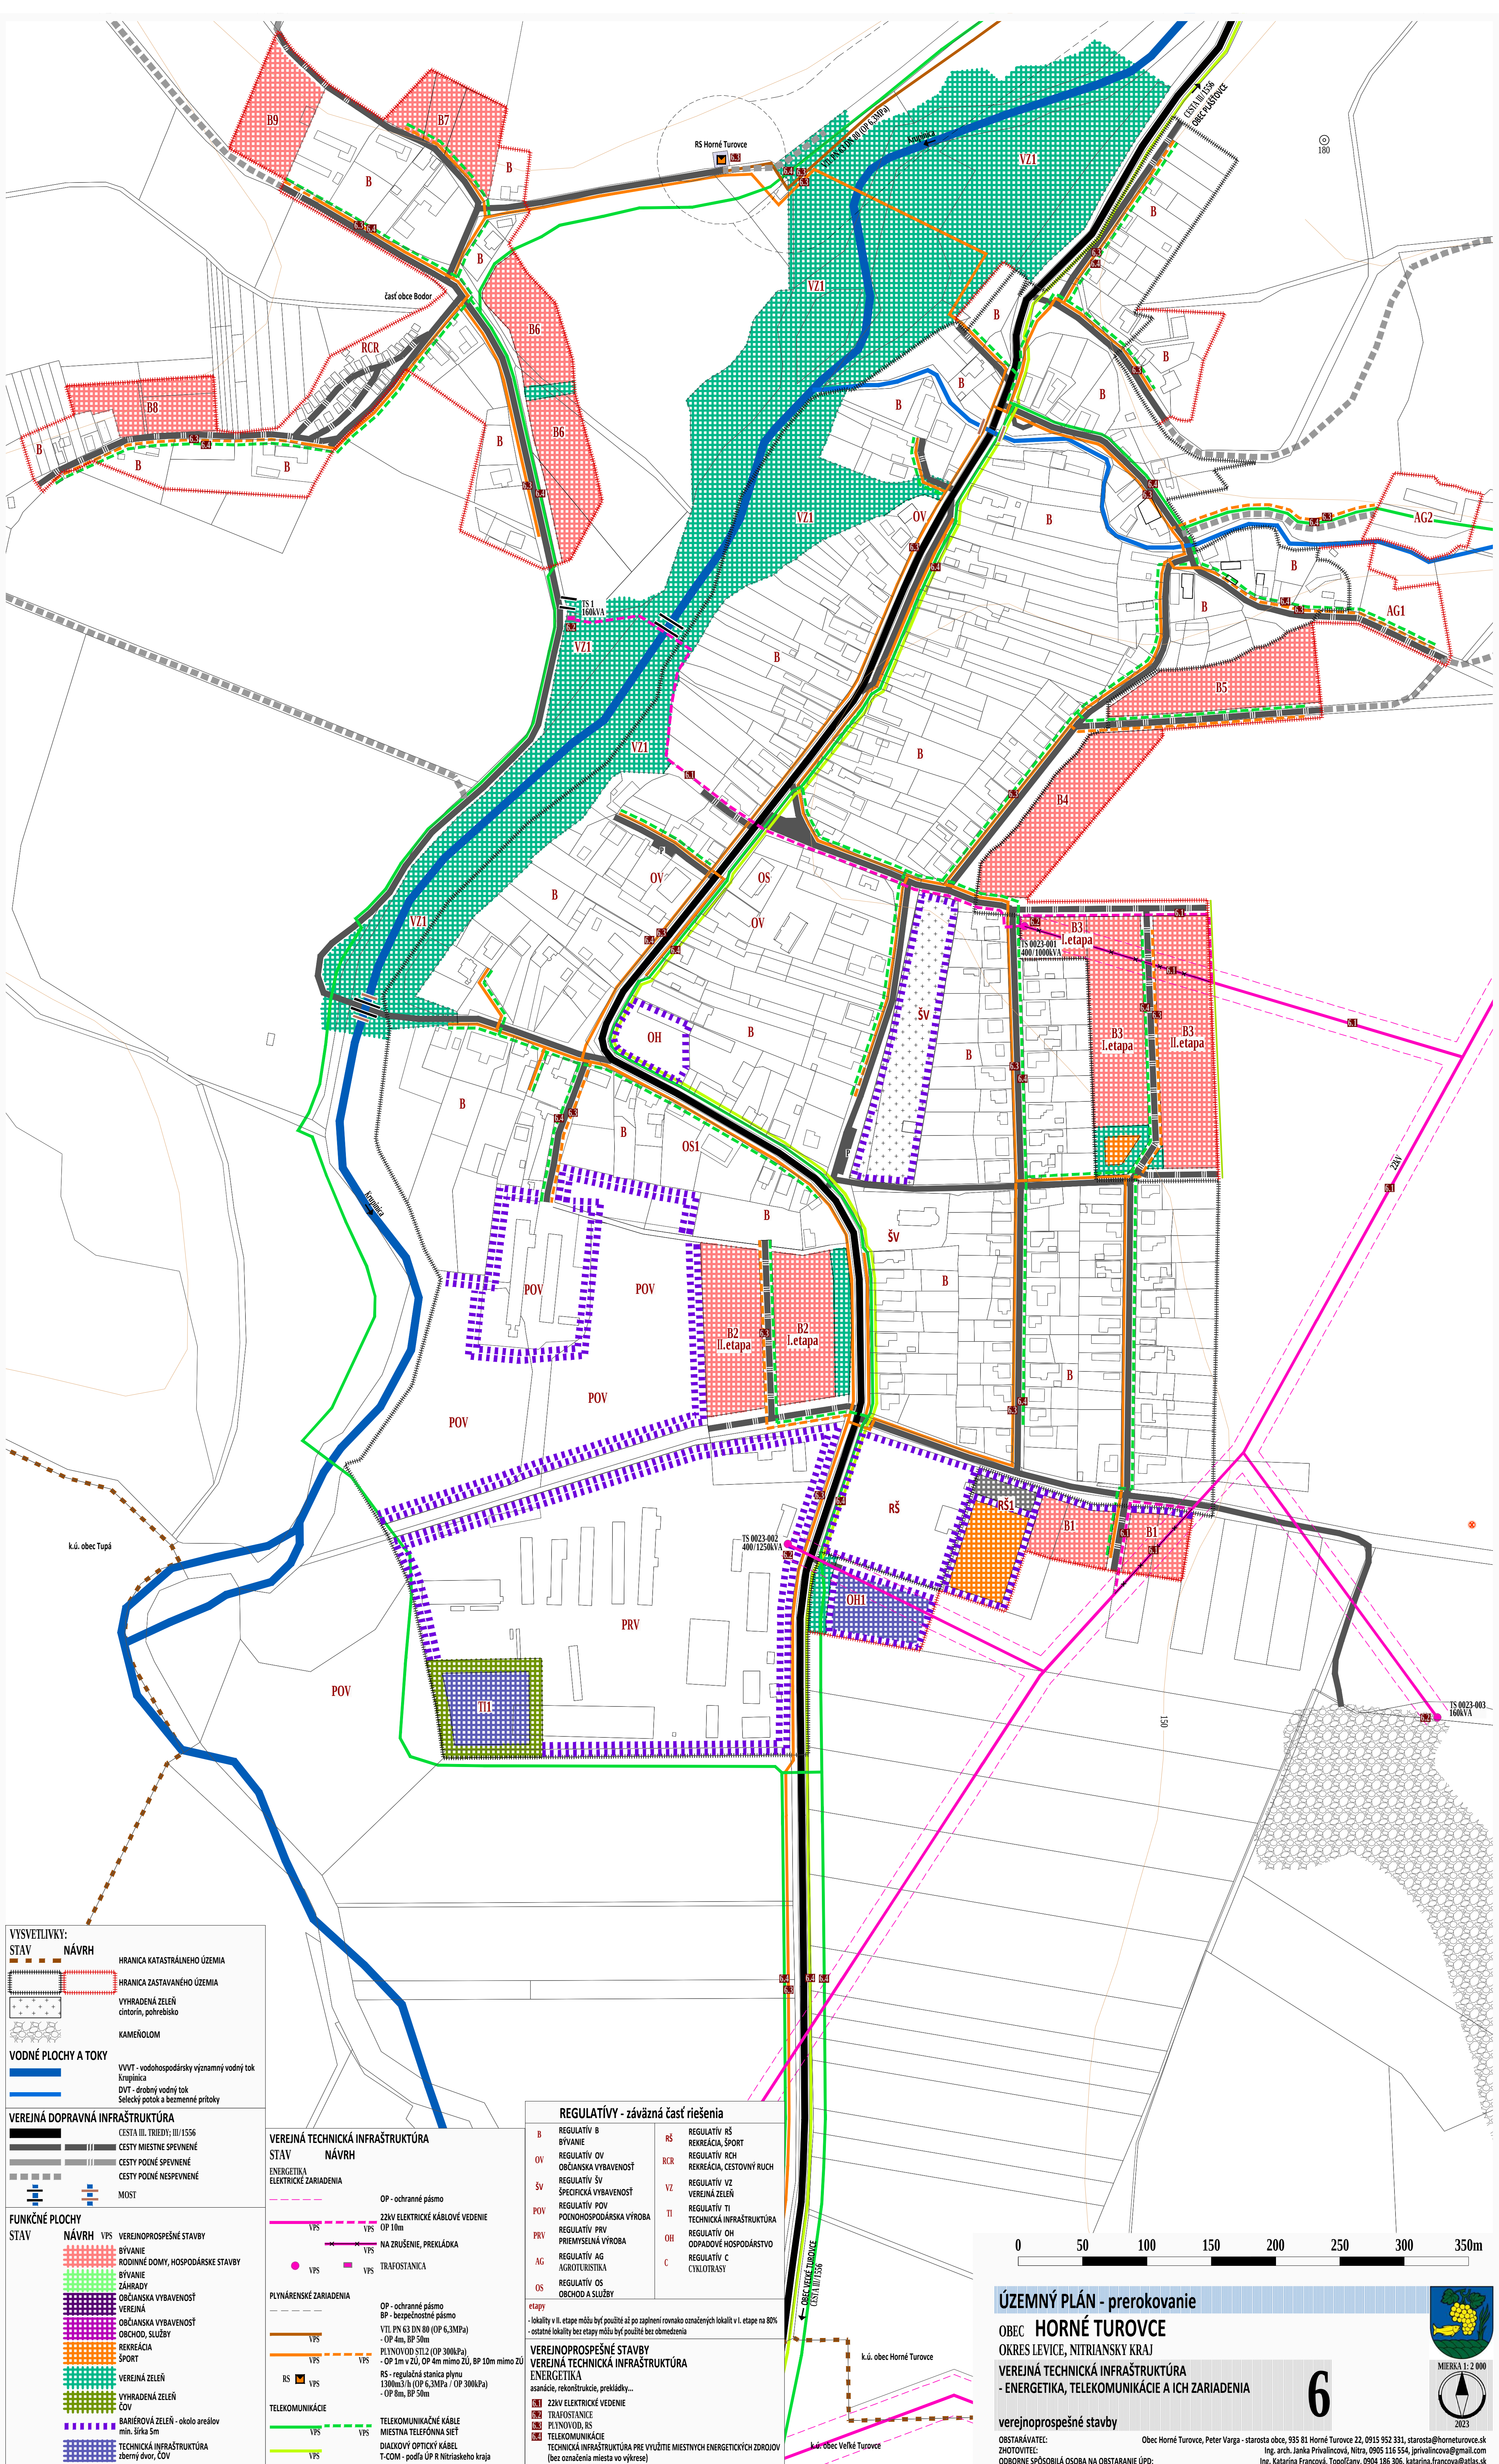

VYSVETLIVKY:

STAV **NÁVRH**

HRANICA KATASTRÁLNEHO ÚZEMIA

HRANICA ZASTAVANÉHO ÚZEMIA

VYHRADENÁ ZELEN'
cintorín, pohrebisko

KAMENOLOM

VODNÉ PLOCHY A TOKY

VVVT - vodohospodársky významný vodný tok

Kmiplica

DVT - drobný vodný tok

Selektý potok a bezmenné prítoky

VEREJNÁ DOPRAVNÁ INFRAŠTRUKTÚRA

CESTA III. TRIEDY; III/1556

CESTY MIESTNE SPEVNENÉ

CESTY POĽNÉ SPEVNENÉ

CESTY POĽNÉ NESPEVNENÉ

MOST

FUNKČNÉ PLOCHY

NÁVRH **VPS**

VEREJNOPROSPÉŠNÉ STAVBY

BÝVANIE

RODINNÉ DOMY, HOSPODÁRSKE STAVBY

BÝVANIE

ZÁHRADY

OBČIANSKA VYBAVENOSŤ

VEREJNÁ

OBČIANSKA VYBAVENOSŤ

OBCHOD, SLUŽBY

REKREÁCIA

ŠPORT

VEREJNÁ ZELEN'

VYHRADENÁ ZELEN'

ČOV

BARIEROVÁ ZELEN' - okolo areálov

min. šírka 5m

TECHNICKÁ INFRAŠTRUKTÚRA

zberný dvor, ČOV

VEREJNÁ TECHNICKÁ INFRAŠTRUKTÚRA

STAV **NÁVRH**

ENERGETIKA

ELEKTRICKÉ ZARIADENIA

OP - ochranné pásmo

VPS

VPS

NA ZRUŠENIE, PREKLÁDKA

VPS

VPS

TRAFOSTANICA

PLYNÁRENSKÉ ZARIADENIA

OP - ochranné pásmo

BP - bezpečnostné pásmo

VTI PN 63 DN 80 (OP 6,3MPa)

- OP 4m, BP 50m

PLYNOVOD ST1.2 (OP 300kPa)

- OP 1m v ZÚ, OP 4m mimo ZÚ, BP 10m mimo ZÚ

RS - regulačná stanica plynu

1300m3/h (OP 6,3MPa / OP 300kPa)

- OP 8m, BP 50m

TELEKOMUNIKÁCIE

TELEKOMUNIKAČNÉ KÁBLE

MIESTNA TELEFÓNNA SIEŤ

DIAKOVÝ OPTICKÝ KÁBEL

T-COM - podľa ÚP R Nitrianskeho kraja

REGULATÍVY - záväzná časť riešenia

B REGULATÍV B BÝVANIE

OV REGULATÍV OV OBČIANSKA VYBAVENOSŤ

SV REGULATÍV SV ŠPECIFICKÁ VYBAVENOSŤ

POV REGULATÍV POV POĽNOHOSPODÁRSKA VÝROBA

PRV REGULATÍV PRV PRIEMYSELNÁ VÝROBA

AG REGULATÍV AG AGROTURISTIKA

OS REGULATÍV OS OBCHOD A SLUŽBY

RŠ REGULATÍV RŠ REKREÁCIA, ŠPORT

RCR REGULATÍV RCH REKREÁCIA, CESTOVNÝ RUCH

VZ REGULATÍV VZ VEREJNÁ ZELEN'

TI REGULATÍV TI TECHNICKÁ INFRAŠTRUKTÚRA

OH REGULATÍV OH ODPAĐOVÉ HOSPODÁRSTVO

C REGULATÍV C CYKLOTRASY

etapy

- lokality v II. etape môžu byť použité až po zaplnení rovnako označených lokalít v I. etape na 80%

- ostatné lokality bez etapy môžu byť použité bez obmedzenia

VEREJNOPROSPÉŠNÉ STAVBY

VEREJNÁ TECHNICKÁ INFRAŠTRUKTÚRA

ENERGETIKA

asanié, rekonštrukcie, prekládky...

SV 22kV ELEKTRICKÉ VEDENIE

TR TRAFOSTANICE

PN PLYNOVOD, RS

TE TELEKOMUNIKÁCIE

TECHNICKÁ INFRAŠTRUKTÚRA PRE VYUŽITIE MIESTNYCH ENERGETICKÝCH ZDROJOV (bez označenia miesta vo výkrese)

0 50 100 150 200 250 300 350m

ÚZEMNÝ PLÁN - prerokovanie

OBEC HORNÉ TUROVCE

OKRES LEVICE, NITRIANSKY KRAJ

VEREJNÁ TECHNICKÁ INFRAŠTRUKTÚRA

- ENERGETIKA, TELEKOMUNIKÁCIE A ICH ZARIADENIA

verejnoprospéšné stavby

OBSTARÁVATEĽ: Obec Horné Turovce, Peter Varga - starosta obce, 935 61 Horné Turovce 22, 0915 952 331, starosta@hometurovce.sk

ZHOTOVITEĽ: Ing. arch. Janka Priválciová, Nitra, 0905 116 554, jprivalciova@gmail.com

ODBORNE SPÔSOBILÁ OSOBA NA OBSTARANIE ÚPD: Ing. Katarína Francová, Topoľčany, 0904 186 306, katarina.francova@atlas.sk

MIERNKA 1:2 000

2023