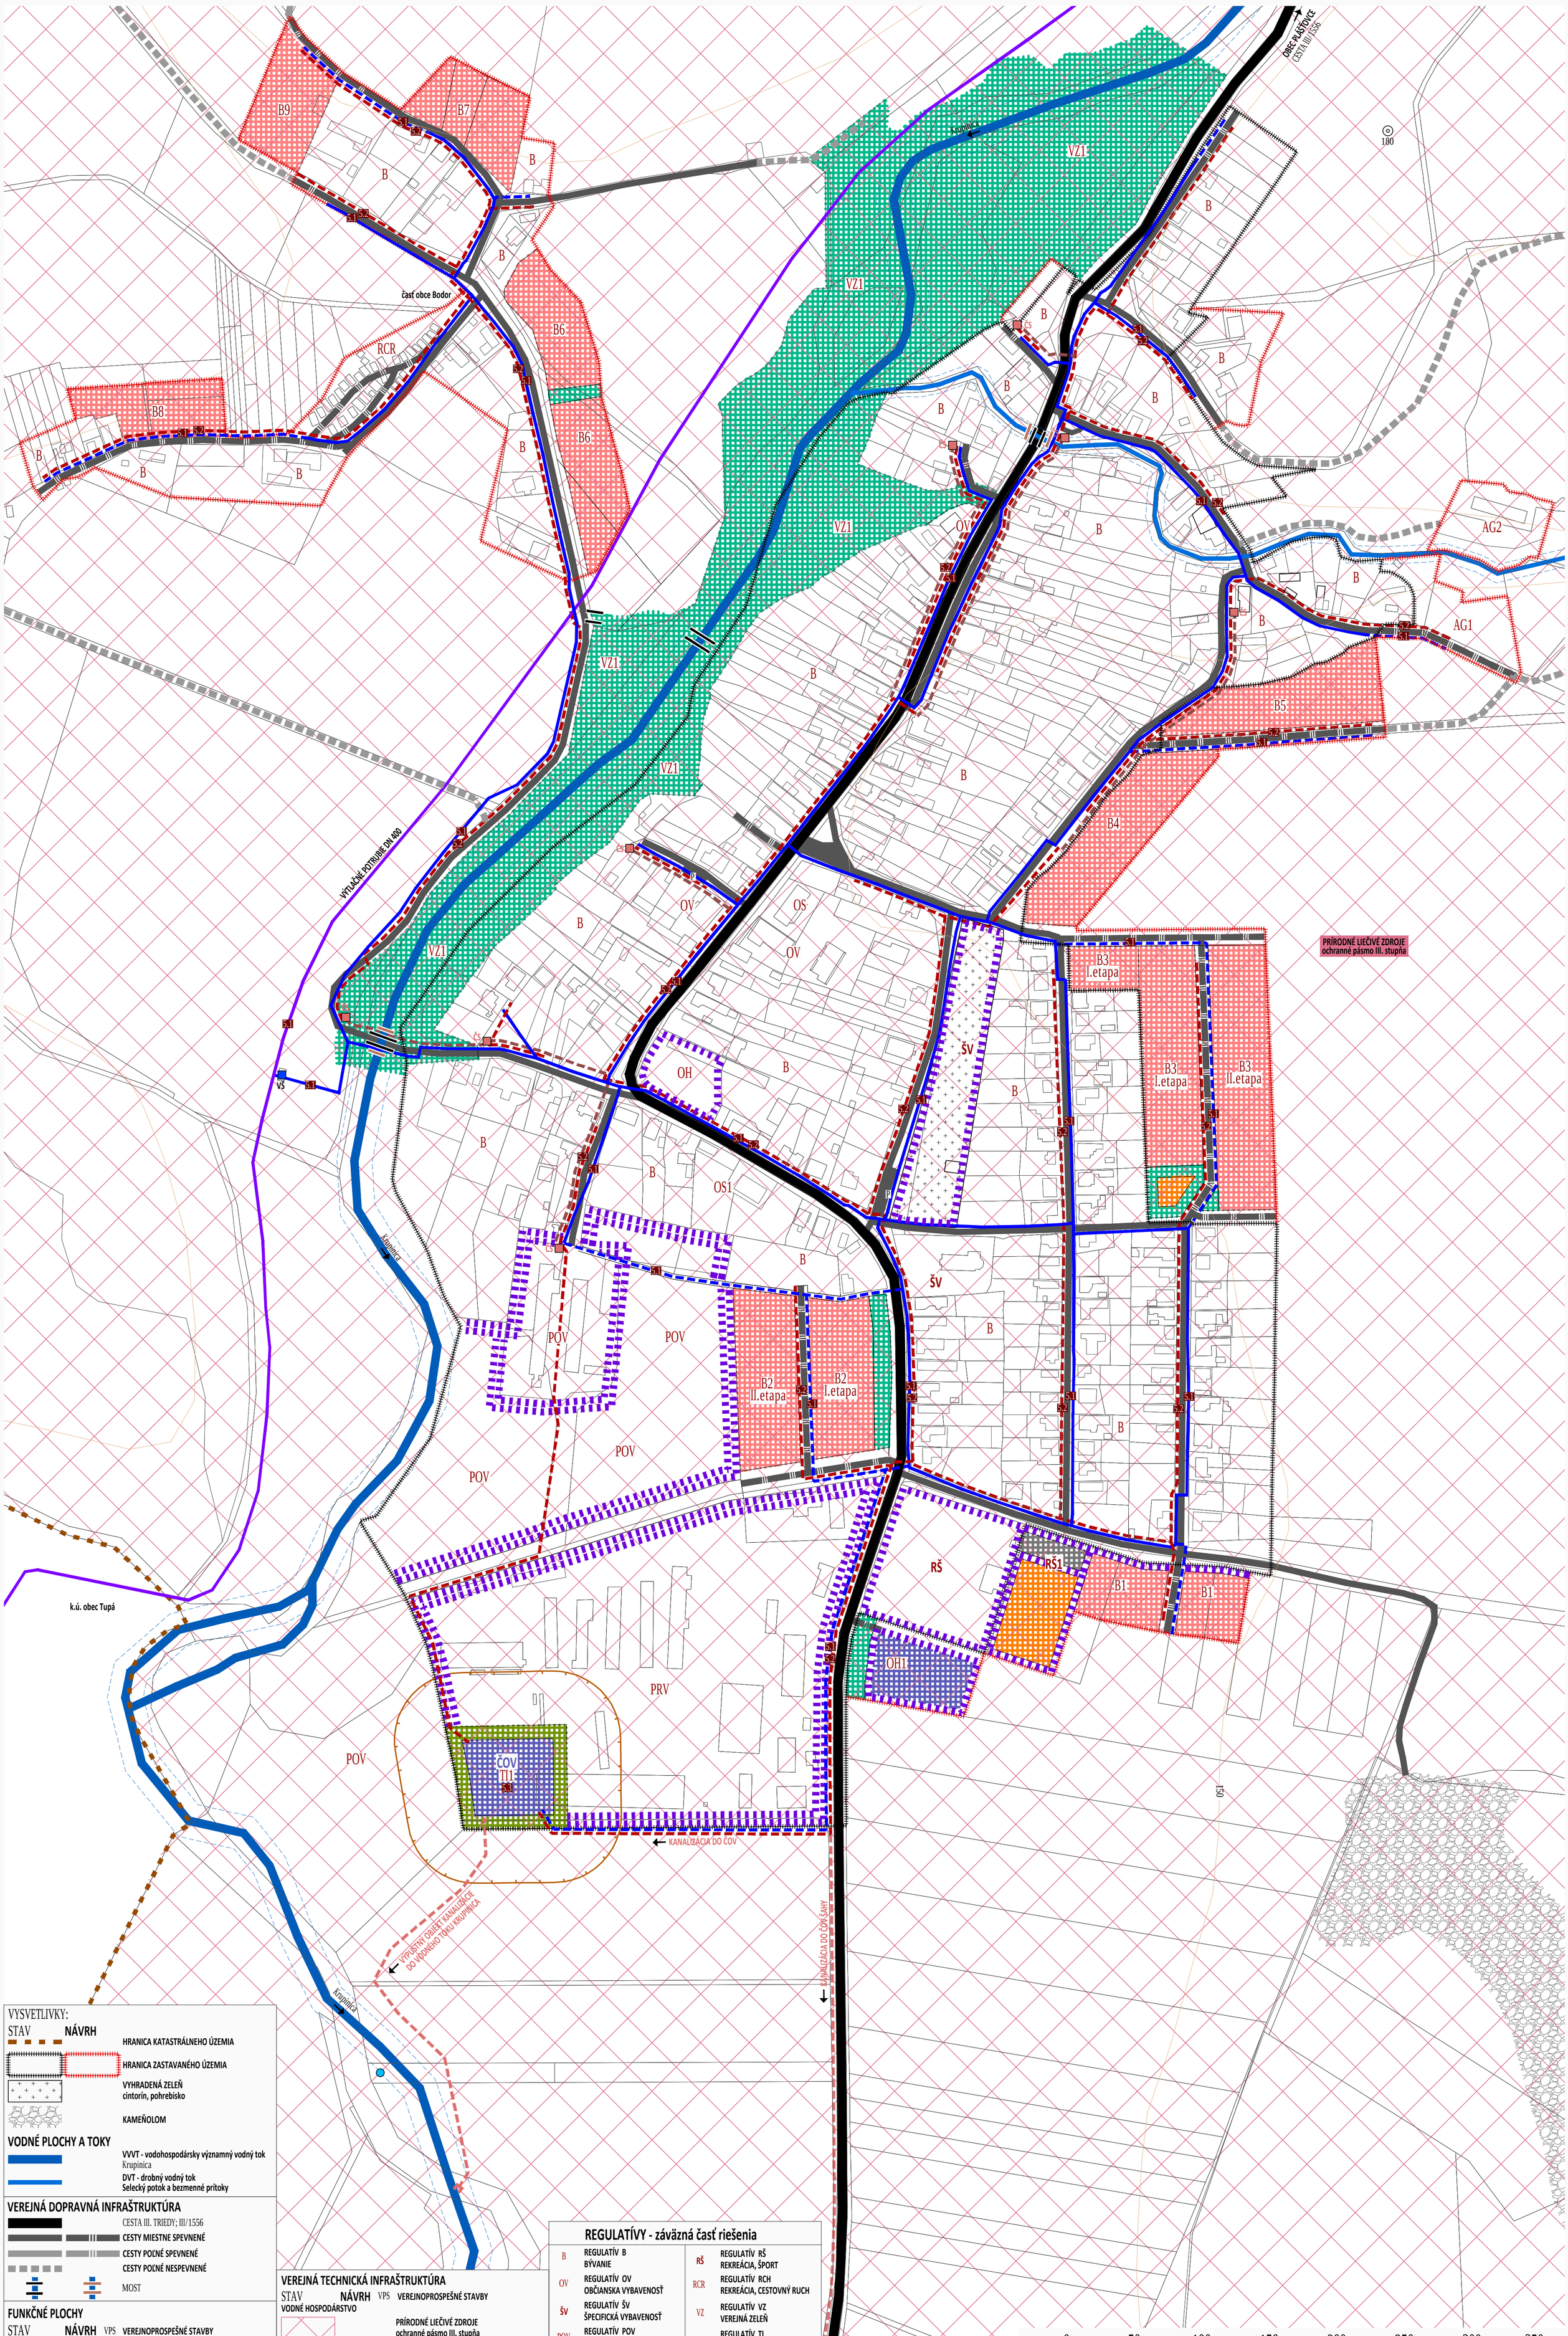

VYSVETLIVKY:

STAV NÁVRH

- HRANICA KATASTRÁLNEHO ÚZEMIA
- HRANICA ZASTAVANÉHO ÚZEMIA
- VYHRADENÁ ZELEŇ cintorín, pohrebisko
- KAMEŇOLOM

VODNÉ PLOCHY A TOKY

- VVVT - vodohospodársky významný vodný tok Krupinica
- DVT - drobný vodný tok Selecký potok a bezmenné prítoky

VEREJNÁ DOPRAVNÁ INFRAŠTRUKTÚRA

CESTA III. TRIEDY; III/1556

- CESTY MIESTNE SPEVNENÉ
- CESTY POĽNÉ SPEVNENÉ
- CESTY POĽNÉ NESPEVNENÉ
- MOST

FUNKČNÉ PLOCHY

STAV NÁVRH VPS VEREJNOPROSPEŠNÉ STAVBY

- BÝVANIE RODINNÉ DOMY, HOSPODÁRSKE STAVBY
- BÝVANIE ZÁHRADY
- OBČIANSKA VYBAVENOSŤ VEREJNÁ
- OBČIANSKA VYBAVENOSŤ OBCHOD, SLUŽBY
- REKREÁCIA ŠPORT
- VEREJNÁ ZELEŇ
- VYHRADENÁ ZELEŇ ČOV
- BARIÉROVÁ ZELEŇ - okolo areálov min. šírka 5m
- TECHNICKÁ INFRAŠTRUKTÚRA zberný dvor, ČOV

VEREJNÁ TECHNICKÁ INFRAŠTRUKTÚRA

STAV NÁVRH VPS VEREJNOPROSPEŠNÉ STAVBY

VODNÉ HOSPODÁRSTVO

- PRÍRODNÉ LIEČIVÉ ZDROJE ochranné pásmo III. stupňa
- MINERÁLNY PRAMEŇ - miestny
- VŠ VPS VODOMERNÁ ŠACHTA
- VPS VPS VODOVOD
- VPS VODOVOD VÝTLAČNÉ POTRUBIE DN 400
- VPS KANALIZÁCIA GRAVITAČNÁ
- VPS KANALIZÁCIA TLAKOVÁ smerom do ČOV
- ČS VPS ČERPACIA STANICA
- ČOV VPS ČOV - ČISTIAREŇ ODPADOVÝCH VÔD
- VPS KANALIZÁCIA, VÝPUSTNÝ OBJEKT
- VPS PHO - PÁSMO HYGIENICKEJ OCHRANY 50m

REGULATÍVY - záväzná časť riešenia

B	REGULATÍV B BÝVANIE	RŠ	REGULATÍV RŠ REKREÁCIA, ŠPORT
OV	REGULATÍV OV OBČIANSKA VYBAVENOSŤ	RCR	REGULATÍV RCH REKREÁCIA, CESTOVNÝ RUCH
ŠV	REGULATÍV ŠV ŠPECIFICKÁ VYBAVENOSŤ	VZ	REGULATÍV VZ VEREJNÁ ZELEŇ
POV	REGULATÍV POV POĽNOHOSPODÁRSKA VÝROBA	TI	REGULATÍV TI TECHNICKÁ INFRAŠTRUKTÚRA
PRV	REGULATÍV PRV PRIEMYSELNÁ VÝROBA	OH	REGULATÍV OH ODPADOVÉ HOSPODÁRSTVO
AG	REGULATÍV AG AGROTURISTIKA	C	REGULATÍV C CYKLOTRASY
OS	REGULATÍV OS OBCHOD A SLUŽBY		

etapy

- lokality v II. etape môžu byť použité až po zaplnení rovnako označených lokalít v I. etape na 80%
- ostatné lokality bez etapy môžu byť použité bez obmedzenia

VEREJNOPROSPEŠNÉ STAVBY
VEREJNÁ TECHNICKÁ INFRAŠTRUKTÚRA
VODNÉ HOSPODÁRSTVO

asanácie, rekonštrukcie, rekultivácie, nové výstavby a zmeny stavieb

- S.1 VODOVOD A ZARIADENIA
- S.2 KANALIZÁCIA A ZARIADENIA
- S.3 ČOV - čistiareň odpadových vôd, VÝPUSTNÝ OBJEKT

ÚZEMNÝ PLÁN - prerokovanie

OBEC **HORNÉ TUROVCE**

OKRES LEVICE, NITRIANSKY KRAJ

VEREJNÁ TECHNICKÁ INFRAŠTRUKTÚRA - VODNÉ HOSPODÁRSTVO A JEHO ZARIADENIA

verejnoprospešné stavby

5

MIERKA 1: 2 000

2023

OBSTARÁVATEĽ: Obec Horné Turovce, Peter Varga - starosta obce, 935 81 Horné Turovce 22, 0915 952 331, starosta@horneturovce.sk

ZHOTOVITEĽ: Ing. arch. Janka Privalincová, Nitra, 0905 116 554, jprivalincova@gmail.com

ODBORNE SPÔSOBILÁ OSOBA NA OBSTARANIE ÚPD: Ing. Katarína Francová, Topoľčany, 0904 186 306, katarina.francova@atlas.sk