


ÚZEMNÝ PLÁN OBCE UDIČA

VÝKRES RIEŠENIA VEREJNÉHO DOPRAVNÉHO VYBAVENIA

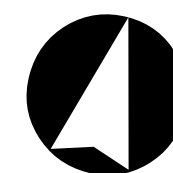

Legenda:

Použitý podklad ZBGIS® Raster GKÚ Bratislava

stav návrh

- hranica riešeného územia
- hranica katastrálneho územia
- hranica zastavaného územia obce
- hranica kúpeľného územia
- riešené plochy
- cesta II. triedy (zberná komunikácia B1)
- cesta III. triedy (zberná komunikácia B2)
- cesta III. triedy (obslužná komunikácia C3)
- miestne komunikácie skľudnené
- verejné priestranstvá a pešie chodníky
- nespevnené cesty
- ochranné pásmo cesty
- OP Vzletového a približovacieho priestoru
- zastávky prímestskej hromadnej dopravy (PHD)
- izochróna dostupnosti PHD (400m)

cyklotrasy

- 002 Vážská cyklomagistrála
- cyklotrasa 2307
- cyklotrasa 5312
- cyklotrasa 8313

turistické chodníky


- turistický chodník 2693
- turistický chodník 2695
- turistický chodník 8581 / Náučný chodník Klapy
- turistické odpočívadlo

B2, C3 označenie funkčných tried

číslo lokality

Verejnoprospešné stavby:

- VPS3 Vážska vodná cesta
- VPS4 Výstavba a rekonštrukcia miestnych komunikácií a mostov
- VPS9 Miestne a regionálne cyklistické trasy, stavby turistickej infraštruktúry: náučné chodníky, informačné tabule a smerovníky

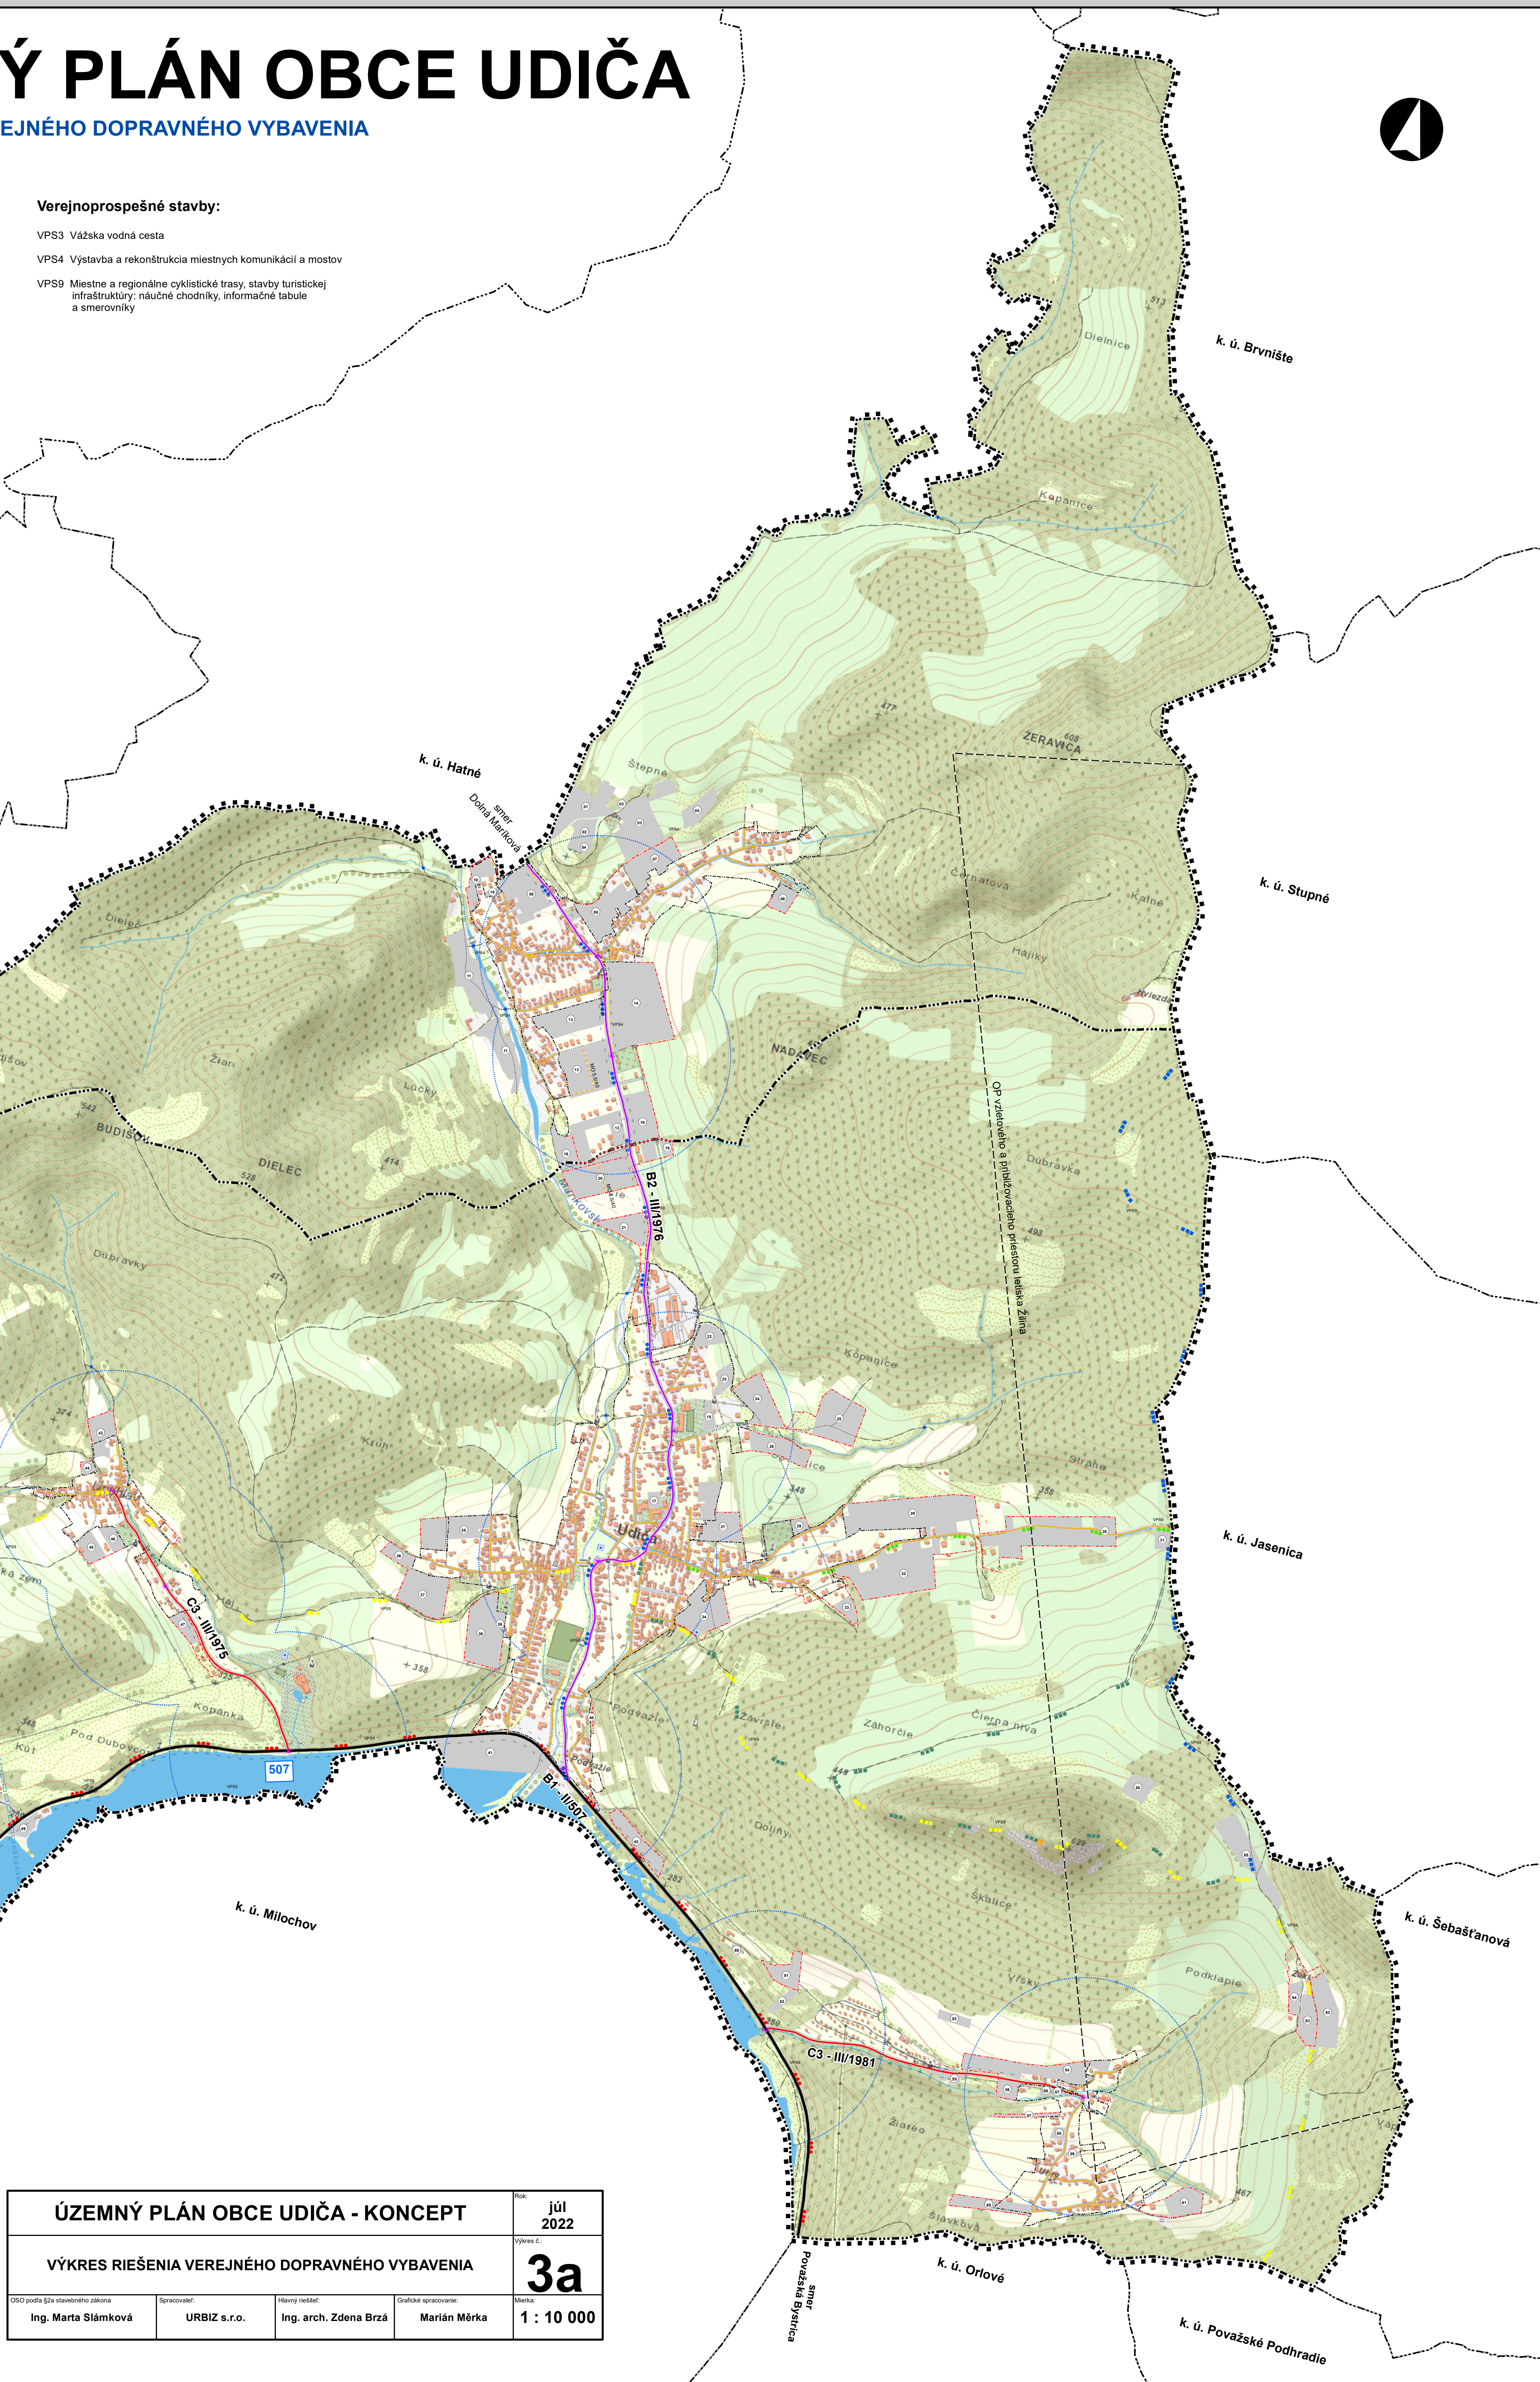

ÚZEMNÝ PLÁN OBCE UDIČA - KONCEPT				Rok: júl 2022
VÝKRES RIEŠENIA VEREJNÉHO DOPRAVNÉHO VYBAVENIA				Výkres č.: 3a
OSO podľa §2a stavebného zákona	Spracoval: Ing. Marta Slámková	Hlavný rediteľ: Ing. arch. Zdena Brzá	Grafické spracovanie: Marián Měrka	Merka: 1 : 10 000