

# ÚPN OBCE BÁNOV


## ZMENY A DOPLNKY č.3

ARCHITEKTONICKÝ ATELIÉR

**neutra**

TABUĽKA ZaD3:

OZN. LOKALITY	VÝMERA V ha	HLAVNÁ FUNKCIA V ZMYSLE PLATNÉHO ÚPD	NAVRHOVANÁ HLAVNÁ FUNKCIA V ZMYSLE DOPLNKU č. 3	ÚČEL NAVRHOVANÝCH DOPLNKOV
1 ZaD3	0,7692	PLOCHY A OBJEKTY S FUNKCIOU BÝVANIA - IBV, ZELEN SÚKROMNÁ - ZÁHRADY	PLOCHY A OBJEKTY S FUNKCIOU BÝVANIA - IBV, ZELEN SÚKROMNÁ - ZÁHRADY, MIESTNA KOMUNIKÁCIA, PEŠI CHODNÍK	ZMENA ORGANIZÁCIE ÚZEMIA
2 ZaD3	16,6914	ORNÁ PŮDA	PLOCHY A OBJEKTY S FUNKCIOU POĽNOHOSPODÁRSKEJ VÝROBY (SKLENÍKOVÉ HOSPODÁRSTVO), PLOCHY STATICKEJ AUTOMOBILovej DOPRAVY	ZMENA FUNKČNÉHO VYUŽITIA ÚZEMIA ZMENA ORGANIZÁCIE ÚZEMIA

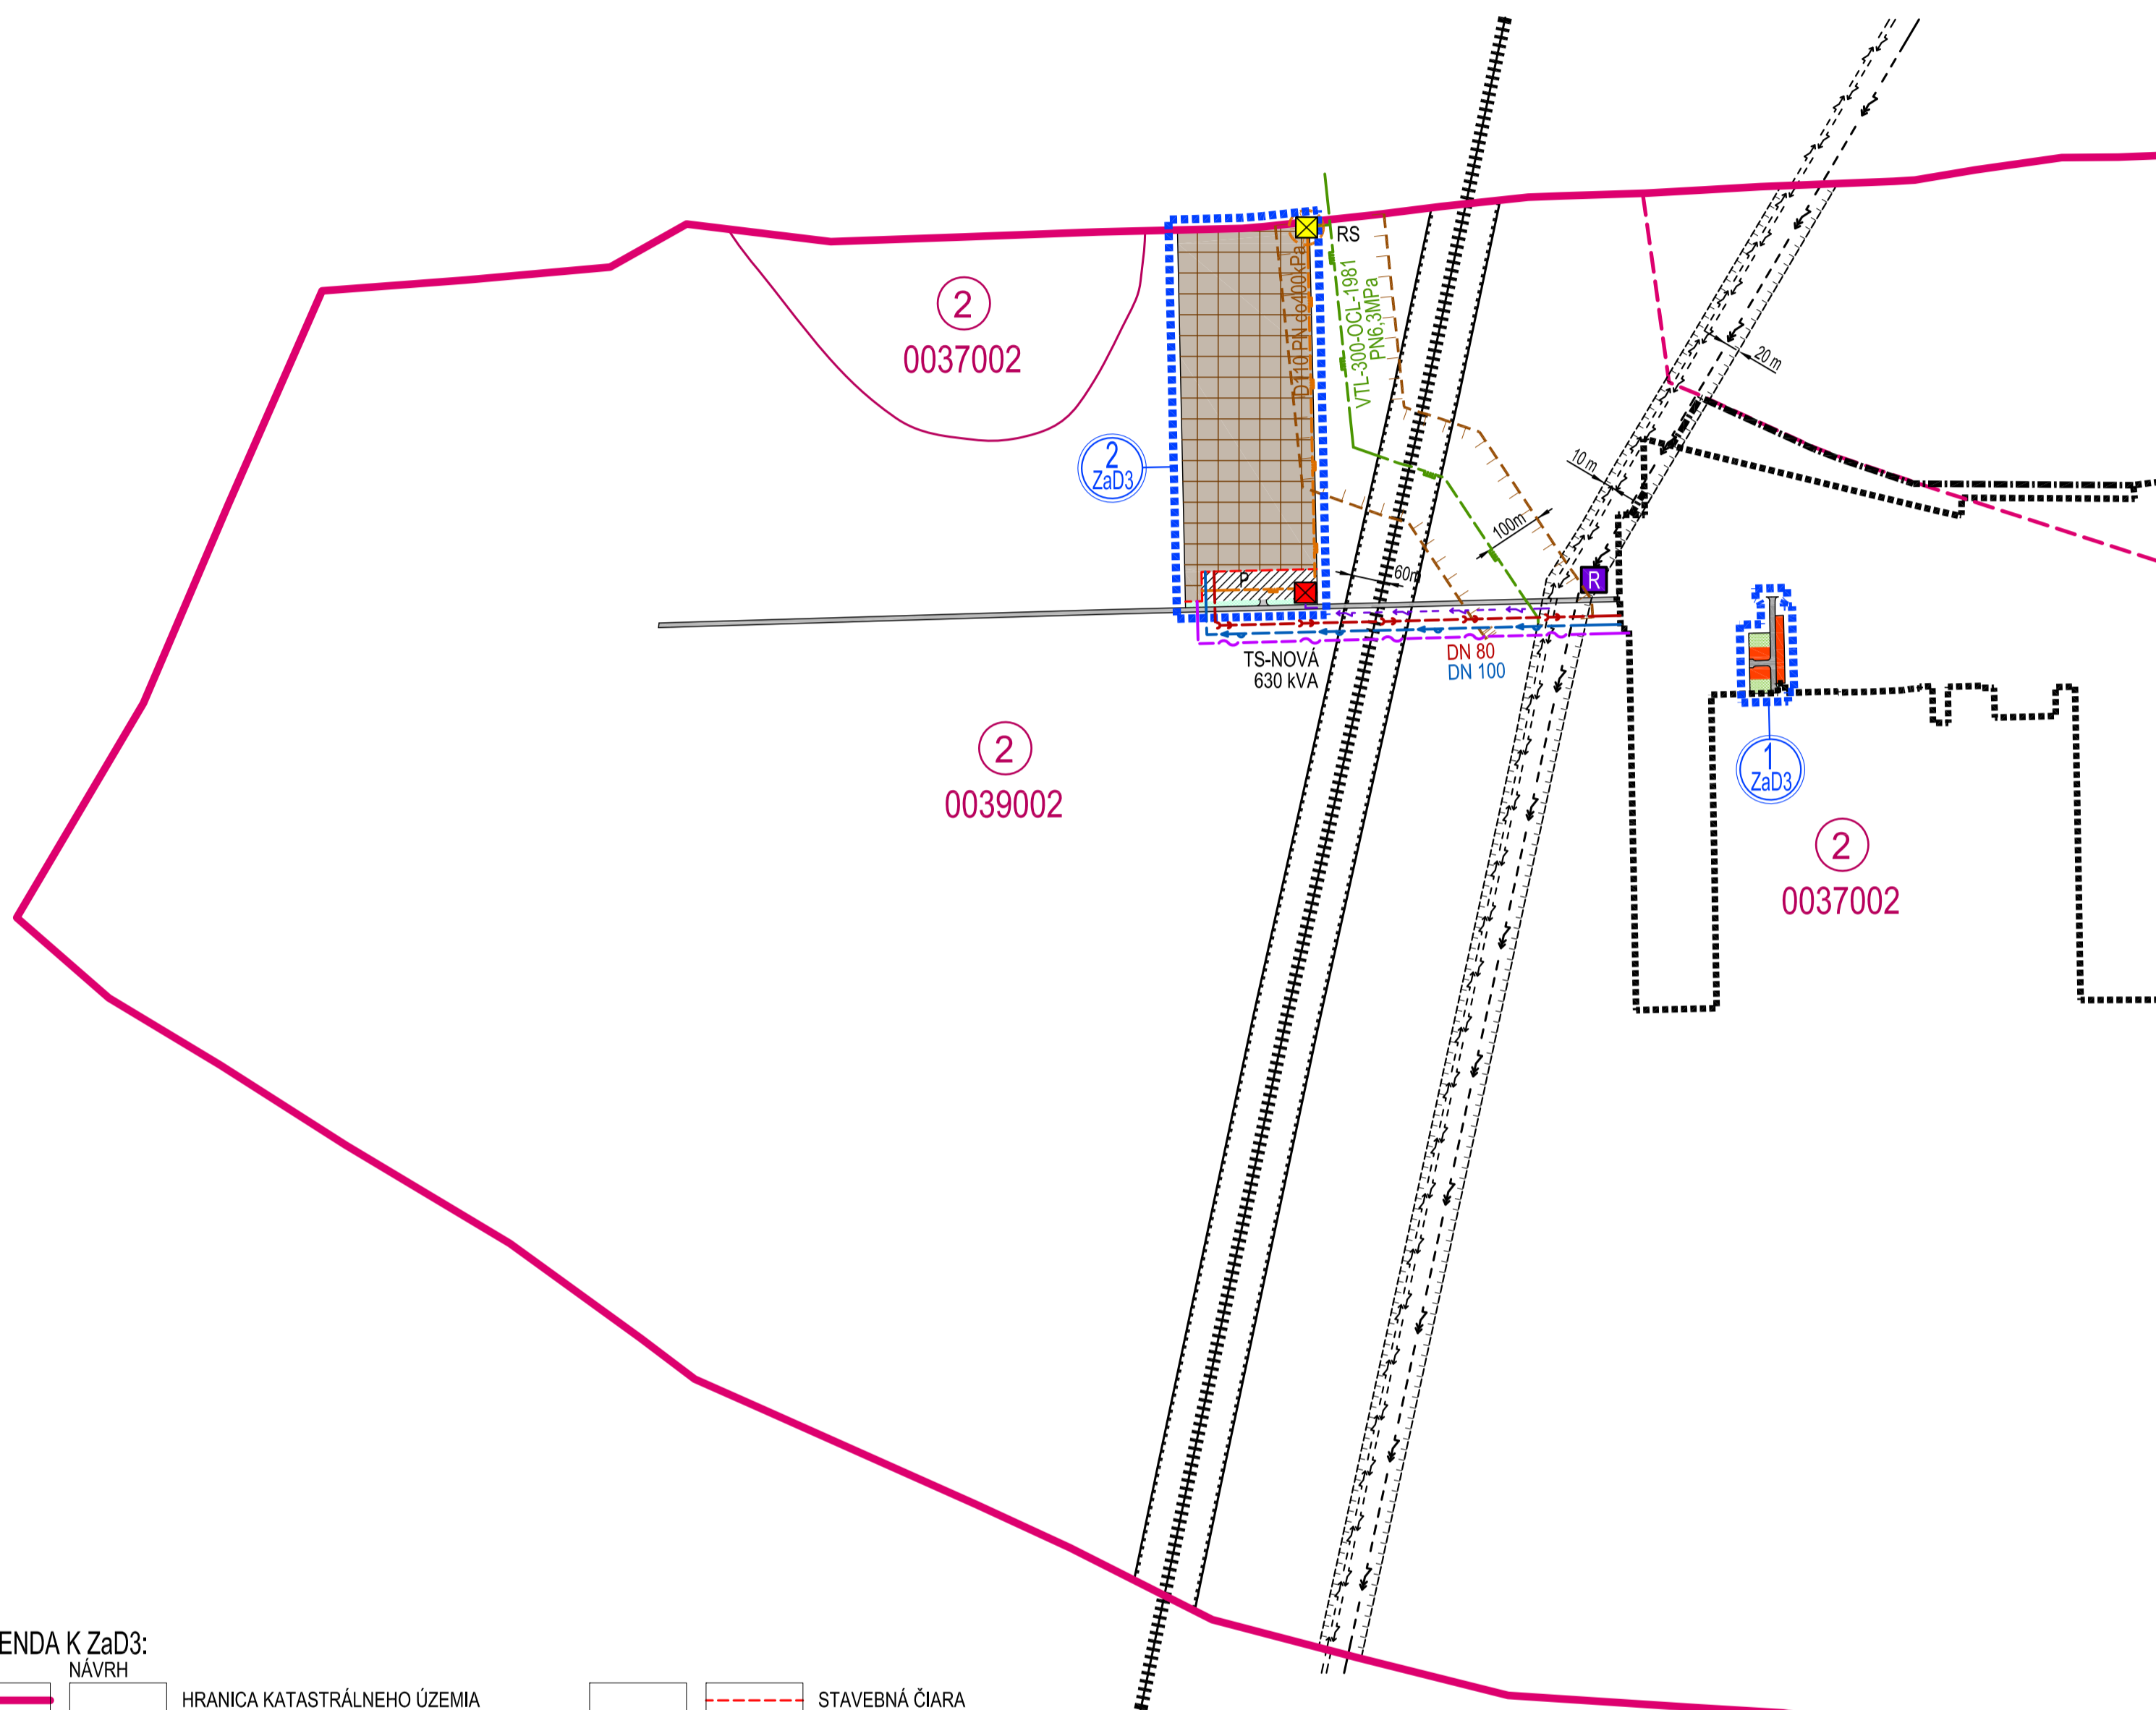

LEGENDA K ZaD3:

STAV	NÁVRH	OPIS
		HRANICA KATASTRÁLNEHO ÚZEMIA
		KATASTRÁLNA HRANICA MEDZI k.ú. MALÁ KESA A k.ú. BÁNOV
		HRANICA ZASTAVANÉHO ÚZEMIA OBCE k.t.1.1990
		HRANICA ROZVOJOVEJ LOKALITY
		OZNAČENIE ROZVOJOVEJ LOKALITY
		ŽELEZNIČNÁ TRÁŤ č. 122C "NITRIANSKE PRAVNO - NOVÉ ZÁMKY"
		OCHRANNÉ PÁSMO ŽSR 60 m
		OCHRANNÉ PÁSMO VŠETKÝCH DRUHOV

		STAVEBNÁ ČIARA
		MIESTNA KOMUNIKÁCIA SPEVNENÁ
		ÚČELOVÁ KOMUNIKÁCIA SPEVNENÁ
		PLOCHY STATICKEJ AUTOMOBILovej DOPRAVY
		PLOCHY A OBJEKTY S FUNKCIOU BÝVANIA - IBV
		PLOCHY A OBJEKTY S FUNKCIOU POĽNOHOSPODÁRSKEJ VÝROBY
		ZELEŇ SÚKROMNÁ - ZÁHRADY
		ZELEŇ SPRIEVODNÁ

STAV	NÁVRH	OPIS
		VTL PLYNOVOD PN63 DN300 Ivánka pri Nitre - Šurany - Bánov
		STL PLYNOVOD D110 PN do400kPa
		BEZPEČNOSTNÉ PÁSMO PZ BP VTL (100m), BP RS (30m)
		REGULAČNÁ STANICA PLYNU
		TRAFOSTANICA KIOSKOVÁ
		110 kV VZDUŠNÉ ELEKTRICKÉ VEDENIE
		22 kV VZDUŠNÉ ELEKTRICKÉ VEDENIE
		22 kV ELEKTRICKÉ KÁBLOVÉ VEDENIE
		TRASA PODZEMNÝCH OZNAMOVACÍCH VEDENÍ ST
		PRÍRODNÉ VODOVODNÉ POTRUBIE DN100
		KANALIZÁCIA GRAVITAČNÁ
		HRANICA BPEJ
		SKUPINA BPEJ
		KÓD BPEJ

OBJEDNÁVATEĽ: OBEC BÁNOV, OKRES NOVÉ ZÁMKY	KATASTRÁLNE ÚZEMIE: MALÁ KESA, BÁNOV	MIERKA: 1:10 000
SPRACOVATEĽ: NEUTRA - ARCHITEKTONICKÝ ATELIÉR, FARSKÁ 1, 949 01 NITRA, TEL.: 037/6579461	PROJEKTANT: ING. ARCH. ZUZANA GAJOVÁ	FORMÁT: 4 A4
ZODP. PROJEKTANT: ING. ARCH. PETER MIZIA		DÁTUM: 03 / 2023

2

NÁZOV VÝKRESU: RIEŠENIE KATASTRÁLNEHO ÚZEMIA OCHRANA PRÍRODY A TVORBA KRAJINY