

TABUĽKA ZaD1:			
OZN. LOKALITY	VÝMERA V ha	NAVRHOVANÁ HLAVNÁ FUNKC. V ZMYSLE PLÁNEHO ÚPD	ÚČEL NAVRHOVANÝCH DOPLNKOV
1 ZaD1	0.0836	PREDÁVACIA STANICA PLYNU TECHNICKÁ INFRAŠTRUKTÚRA	FUNKČNÁ ZMENA ÚZEMIA
2 ZaD1	0.6606	INDIVIDUÁLNA BYTOVÁ VÝSTAVBA	ZMENA VNÚTORNEJ ORGANIZÁCIE
3 ZaD1	0.8480	INDIVIDUÁLNA BYTOVÁ VÝSTAVBA	FUNKČNÁ ZMENA ÚZEMIA
4 ZaD1	2.7886	INDIVIDUÁLNA BYTOVÁ VÝSTAVBA	FUNKČNÁ ZMENA ÚZEMIA
5 ZaD1	3.3847	HROMADNÁ BYTOVÁ VÝSTAVBA	ZMENA VNÚTORNEJ ORGANIZÁCIE
6 ZaD1	0.5895	INDIVIDUÁLNA BYTOVÁ VÝSTAVBA PRI SELSKOM KANALI	ZMENA VNÚTORNEJ ORGANIZÁCIE

TABUĽKA ZaD2:			
OZN. LOKALITY	VÝMERA V ha	HLAVNÁ FUNKCIA V ZMYSLE PLÁNEHO ÚPD	ÚČEL NAVRHOVANÝCH DOPLNKOV
1 ZaD2	14,3705	BYTOVNÉ PLOCHY / NÁDVORIA, ZÁHRADY, ORNÁ PÓDA	ZMENA FUNKČNÉHO VYUŽITIA ÚZEMIA
2 ZaD2	12,4155	PLOCHY PRE PODNIKATEĽSKÉ AKTIVITY	ZMENA FUNKČNÉHO VYUŽITIA ÚZEMIA
3 ZaD2	0,1300	ORNÁ PÓDA	ZMENA FUNKČNÉHO VYUŽITIA ÚZEMIA


TABUĽKA ZaD3:			
OZN. LOKALITY	VÝMERA V ha	HLAVNÁ FUNKCIA V ZMYSLE PLÁNEHO ÚPD	ÚČEL NAVRHOVANÝCH DOPLNKOV
1 ZaD3	0,7692	PLOCHY A OBJEKTY S FUNKCIOU BÝVANIA - BV, ZELEN SÚKROMNÁ - ZÁHRADY	ZMENA ORGANIZÁCIE ÚZEMIA
2 ZaD3	16,6914	ORNÁ PÓDA	ZMENA FUNKČNÉHO VYUŽITIA ÚZEMIA

LEGENDA K ZaD3:	
STAV	NÁVRH
	HRANICA ROZVOJOVEJ LOKALITY
	OZNAČENIE ROZVOJOVEJ LOKALITY
	HRANICA ZASTAVANÉHO ÚZEMIA OBCE
	STAVEBNÁ ČIARA
	ZELEN SÚKROMNÁ - ZÁHRADY
	ZELEN SPRIEVODNÁ
	VTL PLYNOVOD PN63 DN300
	BEZPEČNOSTNÉ PÁSMO PZ
	22 KV ELEKTRICKÉ KÁBLOVÉ VEDENIE
	TRASA PODZEMNÝCH OZNAMOVACÍCH VEDENÍ ST
	PRÍVODNÉ VODOVODNÉ POTRUBIE DN100
	KANALIZÁCIA GRAVITAČNÁ

LEGENDA K ZaD1:	
STAV	NÁVRH
	VÝHLAD
	HRANICA ZASTAVANÉHO ÚZEMIA OBCE
	HRANICA RIEŠENEJ LOKALITY
	OZNAČENIE RIEŠENEJ LOKALITY
	POZEMKY A OBJEKTY S FUNKCIOU TECHNICKÉJ INFRAŠTRUKTÚRY
	STAVEBNÁ ČIARA
	ZELEN SÚKROMNÁ - ZÁHRADY
	ZELEN SPRIEVODNÁ
	OCHRANNÉ PÁSMO VŠETÝCH DRUHOV
	PLOCHY STATICKEJ AUTOMOBILOVEJ DOPRAVY
	TRAFOSTANICA
	PREDÁVACIA STANICA PLYNU
	VTL PLYNOVOD (NAVRHOVANÝ VTL DN300 / 40)
	VTL PLYNOVOD DN200 / 25
	STL PLYNOVOD (NAVRHOVANÝ STL D160 / 0.1)
	KANALIZÁCIA
	VODOVOD
	NIE 22 KV

ÚPN OBCE BÁNOV V ZNENÍ ZMIEN A DOPLNKOV č.2

ARCHITEKTONICKÝ ATÉLIÉR
neutra

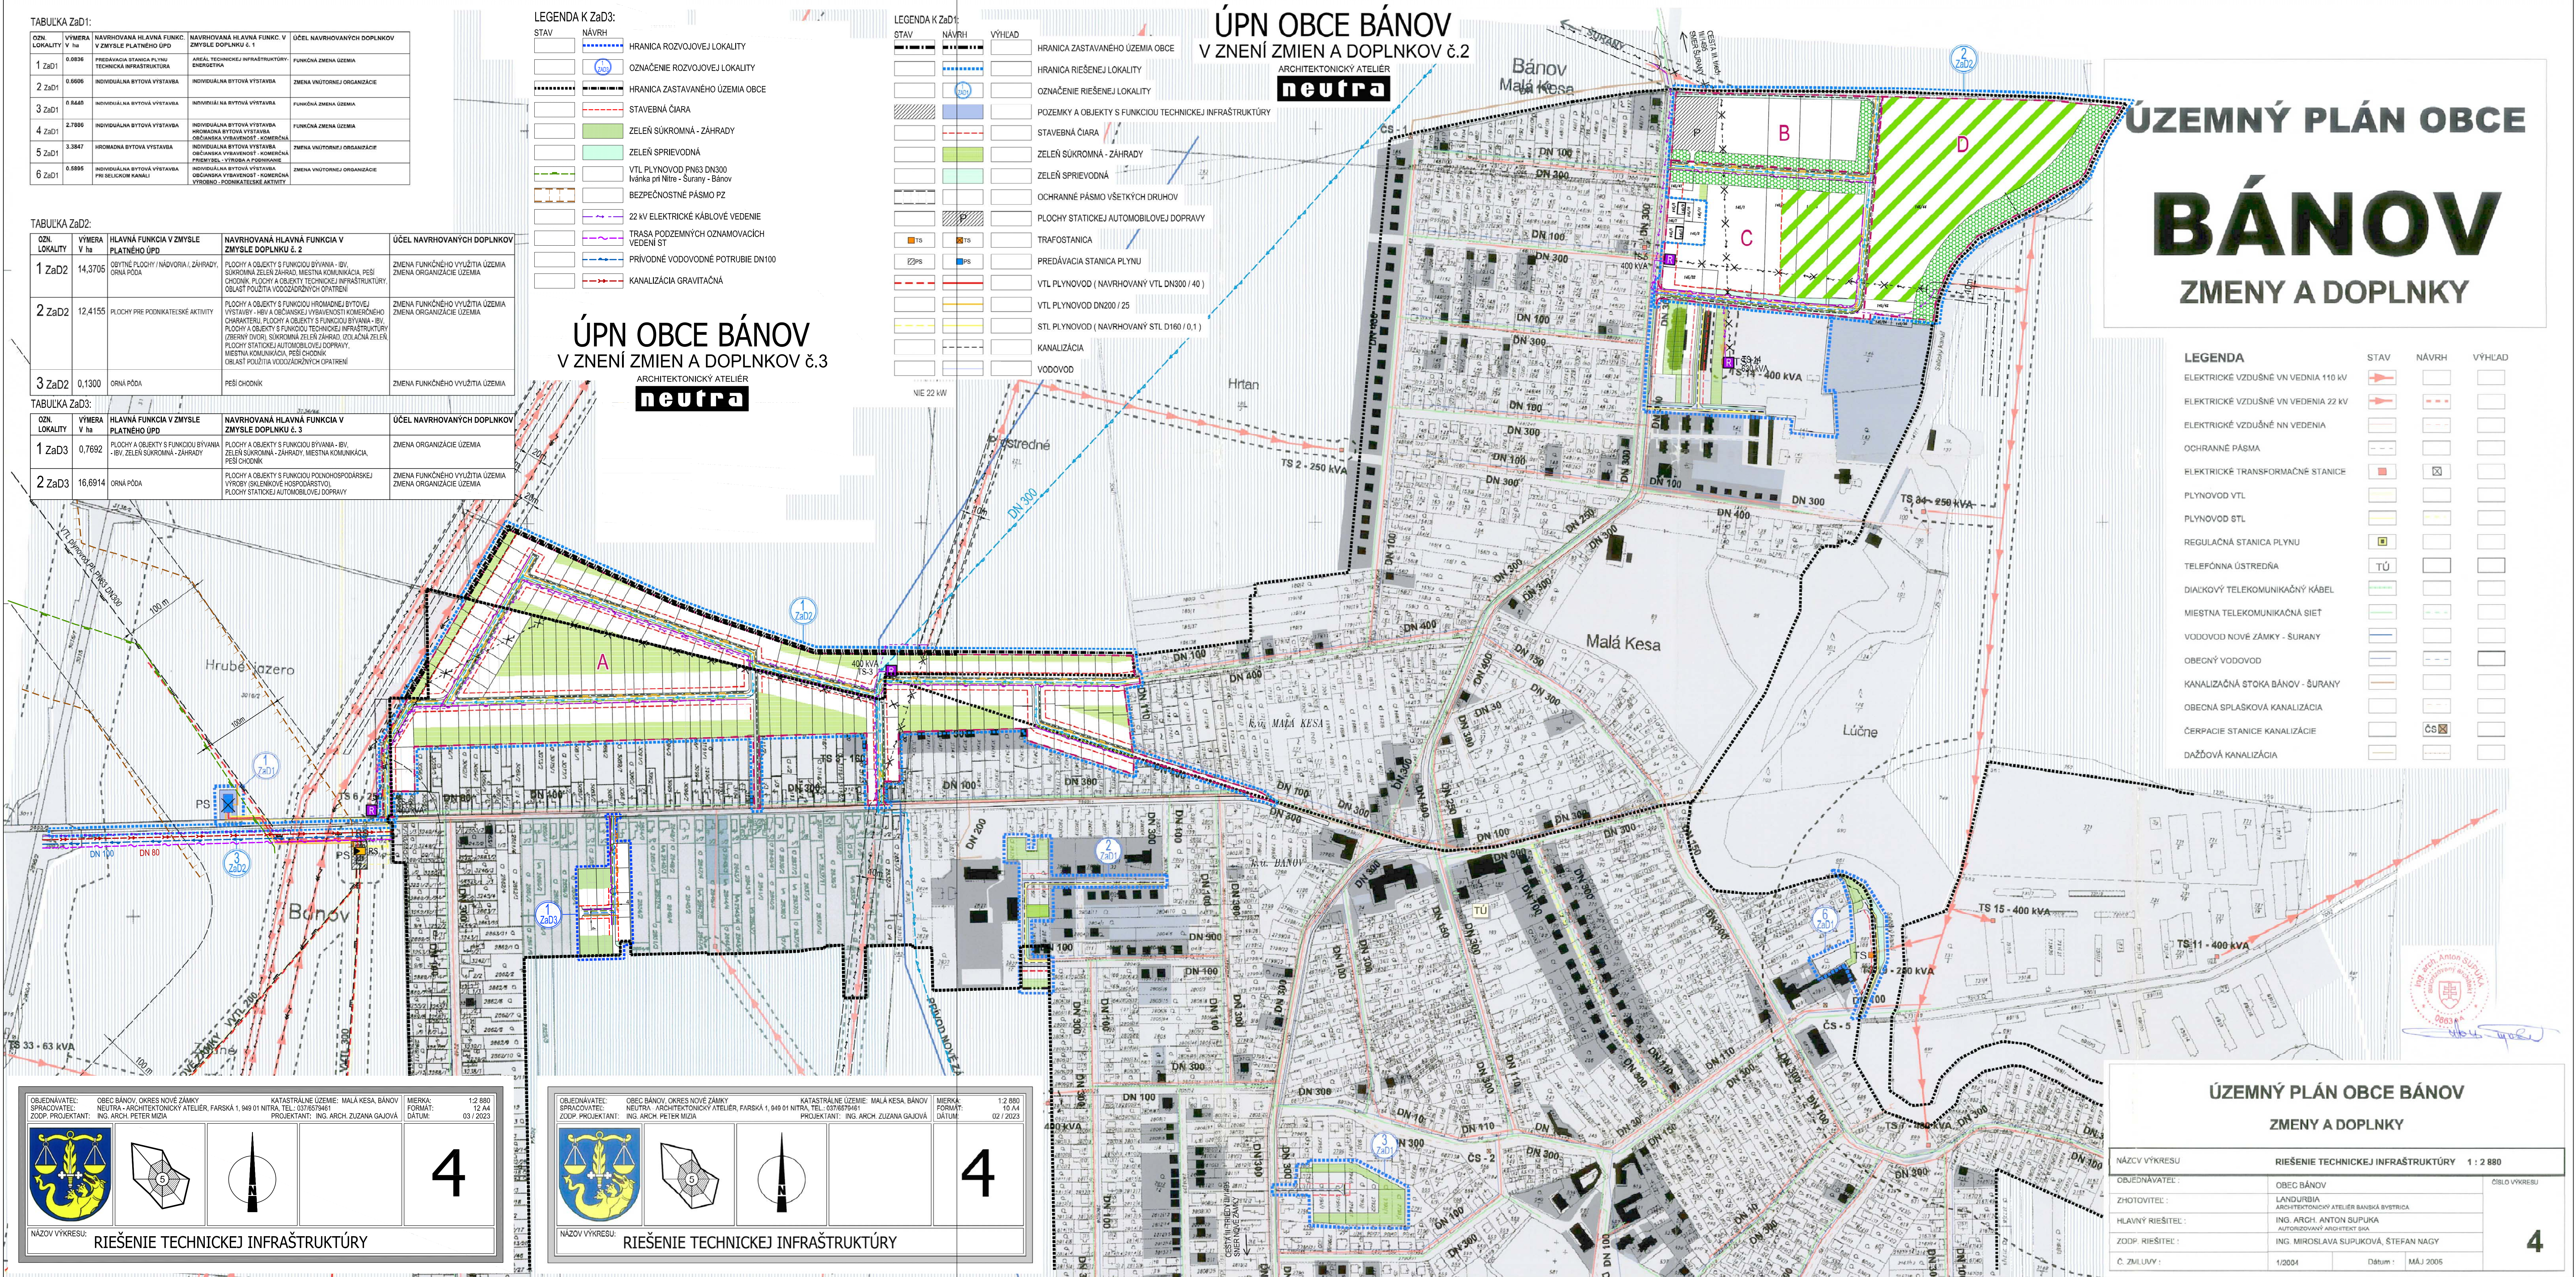

ÚZEMNÝ PLÁN OBCE BÁNOV ZMENY A DOPLNKY

LEGENDA	STAV	NÁVRH	VÝHLAD
ELEKTRICKÉ VZDUŠNÉ VN VEDNIA 110 KV			
ELEKTRICKÉ VZDUŠNÉ VN VEDNIA 22 KV			
ELEKTRICKÉ VZDUŠNÉ NN VEDNIA			
OCHRANNÉ PÁSMO			
ELEKTRICKÉ TRANSFORMAČNÉ STANICE			
PLYNOVOD VTL			
PLYNOVOD STL			
REGULAČNÁ STANICA PLYNU			
TELEFÓNNA ÚSTREDIÁ			
DIALKOVÝ TELEKOMUNIKAČNÝ KÁBEL			
MIESTNA TELEKOMUNIKAČNÁ SIET			
VODOVOD NOVE ZÁMKY - ŠURANY			
OBEČNÝ VODOVOD			
KANALIZAČNÁ STOKA BÁNOV - ŠURANY			
OBEČNÁ SPLASKOVÁ KANALIZÁCIA			
ČERPACIE STANICE KANALIZÁCIE			
DAŽDOVÁ KANALIZÁCIA			

OBJEDNÁVATEĽ: OBEC BÁNOV, OKRES NOVE ZÁMKY
SPRACOVATEĽ: NEUTRA - ARCHITEKTONICKÝ ATÉLIÉR, FARSKÁ 1, 940 01 NITRA, TEL.: 0376879461
ZODP. PROJEKTANT: ING. ARCH. PETER MIZIA

KATASTRÁLNE ÚZEMIE: MALÁ KESA, BÁNOV
PROJEKTANT: ING. ARCH. ZUZANA GAJOVÁ

MIERKA: 1:2 880
FORMÁT: A4
DÁTUM: 03 / 2023

4

RIEŠENIE TECHNICKÉJ INFRAŠTRUKTÚRY

OBJEDNÁVATEĽ: OBEC BÁNOV, OKRES NOVE ZÁMKY
SPRACOVATEĽ: NEUTRA - ARCHITEKTONICKÝ ATÉLIÉR, FARSKÁ 1, 940 01 NITRA, TEL.: 0376879461
ZODP. PROJEKTANT: ING. ARCH. PETER MIZIA

KATASTRÁLNE ÚZEMIE: MALÁ KESA, BÁNOV
PROJEKTANT: ING. ARCH. ZUZANA GAJOVÁ

MIERKA: 1:2 880
FORMÁT: A4
DÁTUM: 02 / 2023

4

RIEŠENIE TECHNICKÉJ INFRAŠTRUKTÚRY

ÚZEMNÝ PLÁN OBCE BÁNOV ZMENY A DOPLNKY

NÁZOV VÝKRESU	RIEŠENIE TECHNICKÉJ INFRAŠTRUKTÚRY	1 : 2 880
OBJEDNÁVATEĽ:	OBEC BÁNOV	ČÍSLO VÝKRESU
ZHOTOVITEĽ:	LANDURBIA	
HLAVNÝ RIEŠITEĽ:	ARCHITEKTONICKÝ ATÉLIÉR BANŠKÁ BYSTRICA	
ZODP. RIEŠITEĽ:	ING. ARCH. ANTON ŠUPLIKA	
Č. ZMLUVY:	AUTORIZOVANÝ ARCHITECT SKA	
	ING. MIROSLAVA ŠUPLIKOVÁ, ŠTEFAN NAGY	
	1/2004	Dátum : MAJ 2005