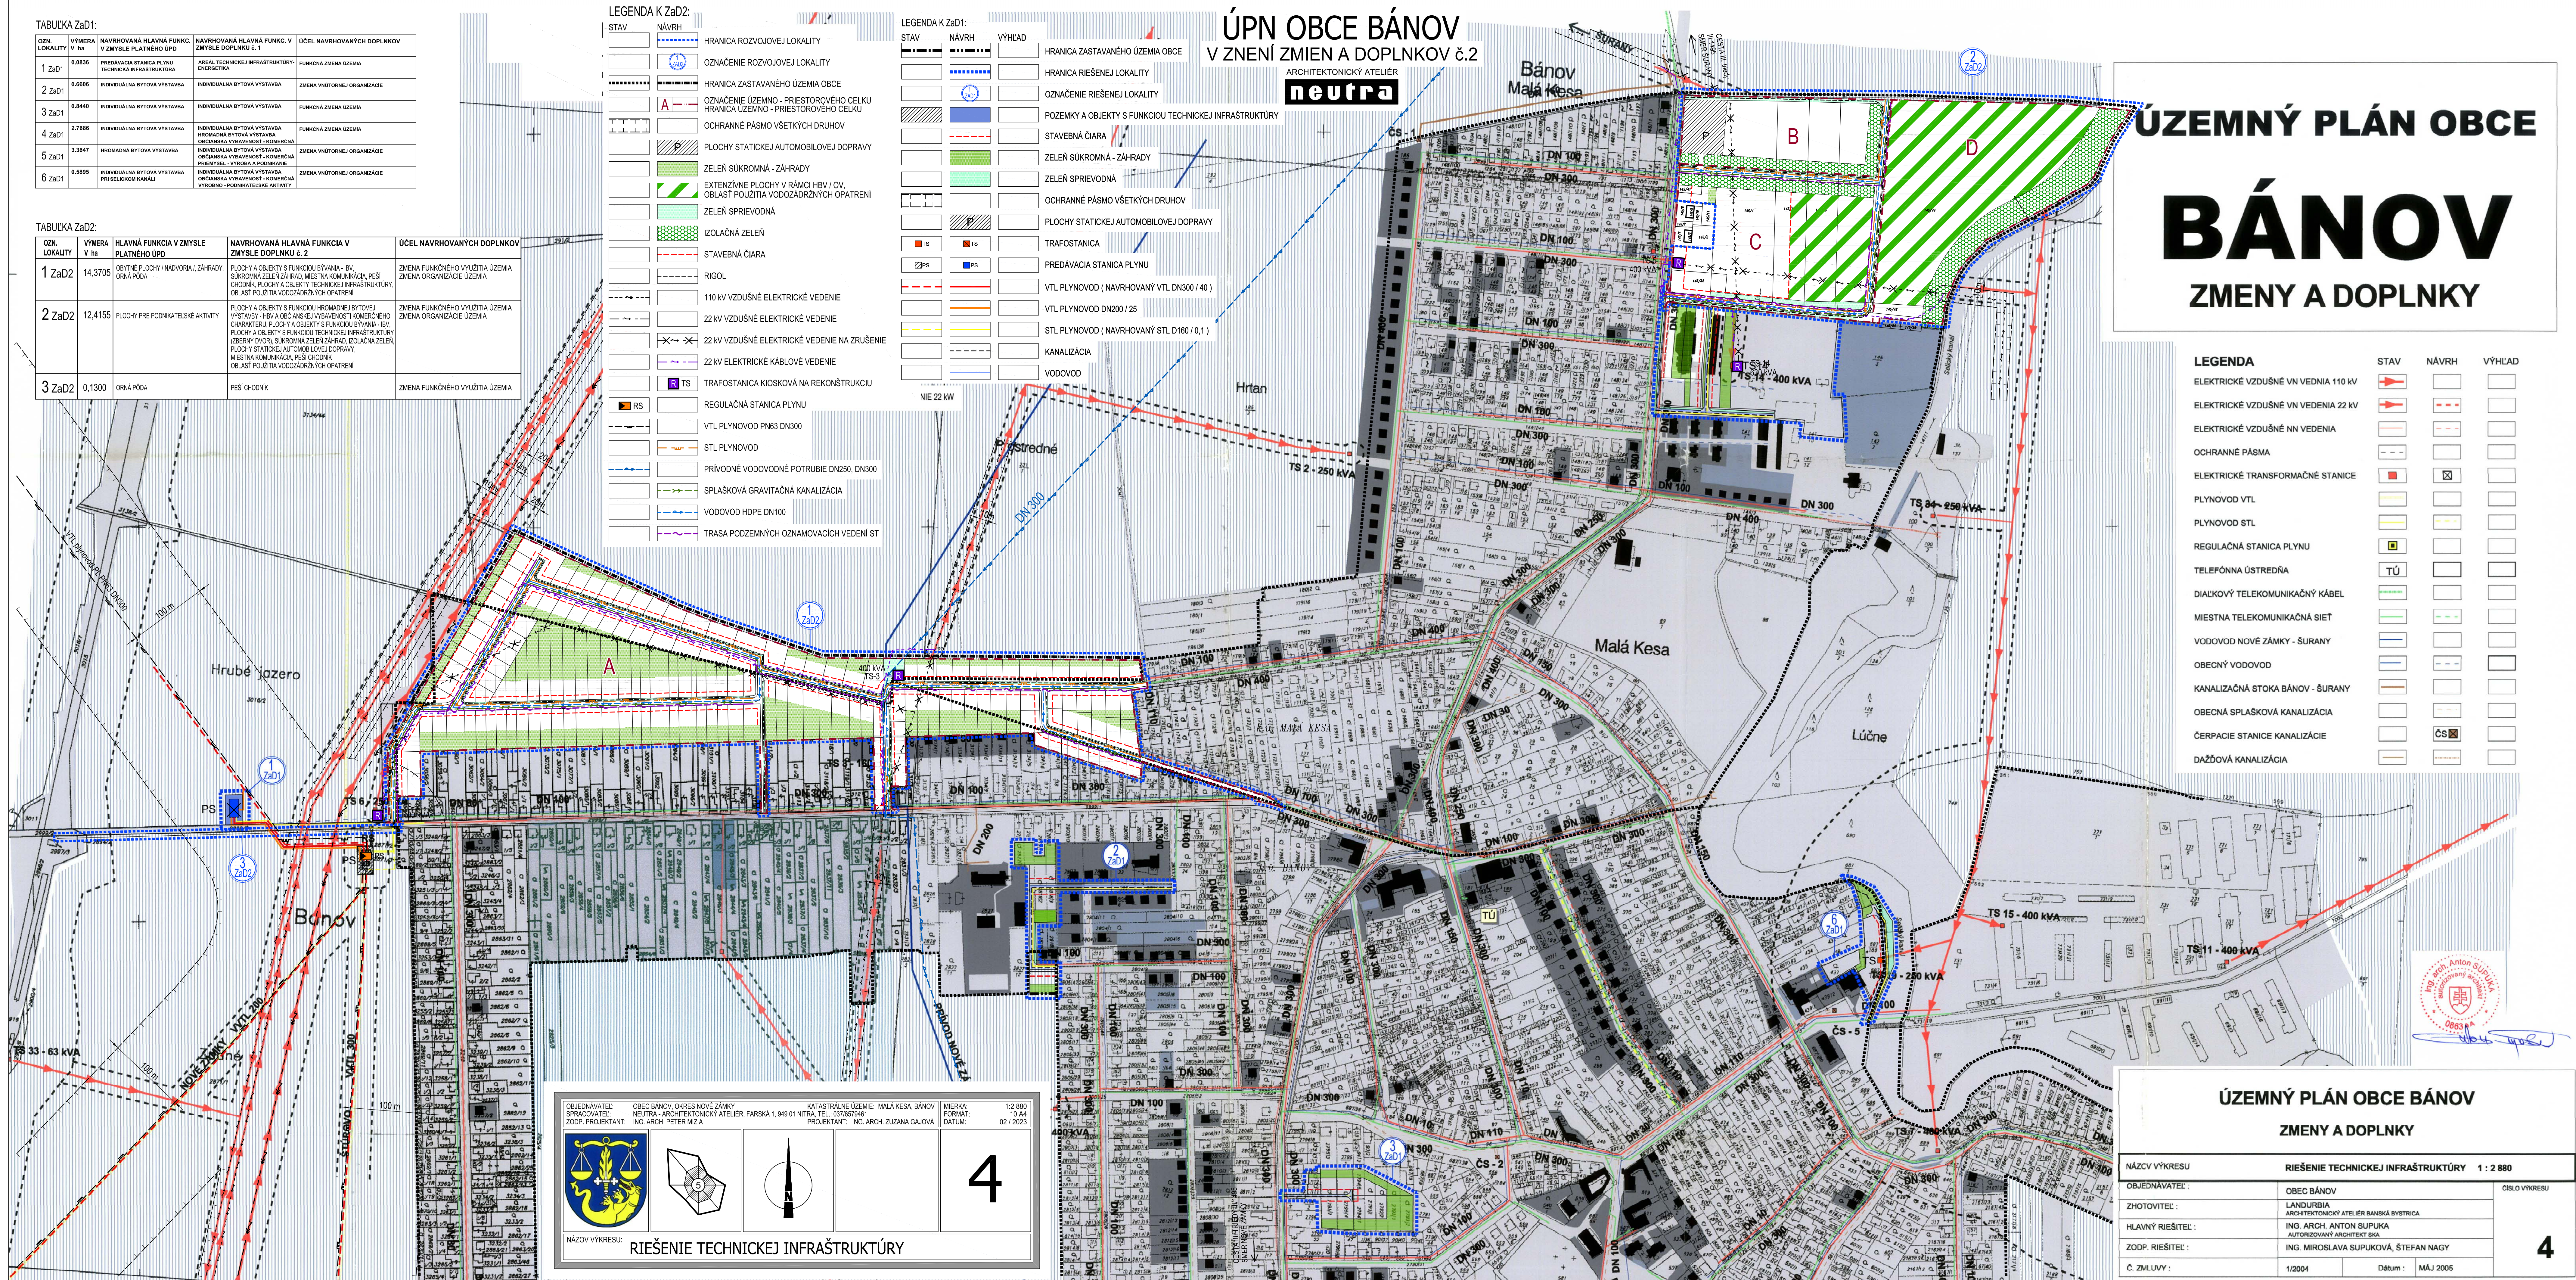


OZN. LOKALITY	VÝMĚRA	NAVŘÍVÁNÁ HLAVNÁ FUNKCE, V ZKRATCE PLATNÉHO ÚPD	NAVŘÍVÁNÁ HLAVNÁ FUNKCE, V ZKRATCE PLATNÉHO ÚPD	ÚČEL NAVRHOVÝCH DOPLNKŮ
1 žad1	0,0836	PŘEVÁŽACÍ STANICE PLYNU TECHNICKÁ INFRASTRUKTURA	AREÁL TECHNICKÉ INFRASTRUKTURY - ENERGETIKA	FUNKČNÁ ZMĚNA ÚZEMÍ
2 žad1	0,6606	INDIVIDUÁLNÍ BYTOVÁ VÝSTAVBA	INDIVIDUÁLNÍ BYTOVÁ VÝSTAVBA	ZMĚNA VÝSTROJNÉ ORGÁNIZACE
3 žad1	0,8440	INDIVIDUÁLNÍ BYTOVÁ VÝSTAVBA	INDIVIDUÁLNÍ BYTOVÁ VÝSTAVBA	FUNKČNÁ ZMĚNA ÚZEMÍ
4 žad1	2,7886	INDIVIDUÁLNÍ BYTOVÁ VÝSTAVBA	INDIVIDUÁLNÍ BYTOVÁ VÝSTAVBA HROMADNÁ BYTOVÁ VÝSTAVBA	FUNKČNÁ ZMĚNA ÚZEMÍ
5 žad1	3,3847	HROMADNÁ BYTOVÁ VÝSTAVBA	INDIVIDUÁLNÍ BYTOVÁ VÝSTAVBA HROMADNÁ BYTOVÁ VÝSTAVBA OBČANSKÁ VÝSTAVENOST - KOMBINOVANÁ	ZMĚNA VÝSTROJNÉ ORGÁNIZACE
6 žad1	0,5895	INDIVIDUÁLNÍ BYTOVÁ VÝSTAVBA PŘI SELKOVNÉM KANÁLI	INDIVIDUÁLNÍ BYTOVÁ VÝSTAVBA HROMADNÁ BYTOVÁ VÝSTAVBA OBČANSKÁ VÝSTAVENOST - KOMBINOVANÁ VÝSTROJNOST - KOMBINOVANÁ	ZMĚNA VÝSTROJNÉ ORGÁNIZACE

OZN. LOKALITY	VÝMERA	HLAVNÁ FUNKCIA V ZMYSELE PLÁTNÉHO ÚPD	NAVROVANÁ HLAVNÁ FUNKCIA V ZMYSELE DOPLNKU k 2.2	ÚČEL NAVROVANÝCH DOPLNKOV
1 ZaD2	14,3705	OBÝTNÉ PLOCHY I NÁDVORIA, I ZAHRADY, ORNÁ PÔDA	PLOCHY A OBJEKTY S FUNKCIOU BYŤOVANIA - BV, SKUPINOVÁ ZELEN ZAHRAD, MESTNÁ KOMUNIKÁCIA, PEŠÍ CHODNÍK, PLOCHY A OBJEKTY TECHNOCIE I INFRAŠTRUKTÚRY, OBLASŤ POŽITIA VODOZADARNÝCH OPATRENÍ	ZMENA FUNKČNÉHO VYUŽITIA ÚZEMIA ZMENA ORGANIZÁCIE ÚZEMIA
2 ZaD2	12,4155	PLOCHY PRE PODNIKATEĽSKÉ AKTIVITY	PLOCHY A OBJEKTY S FUNKCIOU PROMOCIE I BYTOVEJ VÝSTAVBY - BV I OBČASNÝ VÝHRAJNOSTIKOMERČNÝ CHARAKTER, PLOCHY A OBJEKTY S FUNKCIOU BYŤOVANIA - BV, PLOCHY A OBJEKTY S FUNKCIOU TECHNOCIE I INFRAŠTRUKTÚRY (ZBERNÝ DVOR), SKUPINOVÁ ZELEN ZAHRAD, IZOLAČNÁ ZELEN, PLOCHY STATIONÁR I AUTOMOBILÓV I OPRÁVY, MESTNÁ KOMUNIKÁCIA, PEŠÍ CHODNÍK, OBLASŤ POŽITIA VODOZADARNÝCH OPATRENÍ	ZMENA FUNKČNÉHO VYUŽITIA ÚZEMIA ZMENA ORGANIZÁCIE ÚZEMIA
3 ZaD2	0,1300	ORNÁ PÔDA	PEŠÍ CHODNÍK	ZMENA FUNKČNÉHO VYUŽITIA ÚZEMIA

STAV	NAVRH	
		HRANICA ROZVOJOVEJ LOKALITY
		OZNAČENIE ROZVOJOVEJ LOKALITY
		HRANICA ZASTAVÁNEHO ÚZEMIA OBCE
		OZNAČENIE ÚZEMNO - PRIESTOROVÉHO CELKU HRANICA ÚZEMNO - PRIESTOROVÉHO CELKU
		OCHRANNÉ PÁSMO VŠETÝCH DRUHOV
		PLOCHY STATICKEJ AUTOMOBILOVEJ DOPRAVY
		ZELEŇ SÚKROMNÁ - ZÁHRADY
		EXTENZÍVNE PLOCHY V RAMCI HBV / OV, OBLASTI POUŽITIA VODOZADRŽNÝCH OPATRENÍ
		ZELEŇ SPRIEVODNÁ
		IZOLÁČNÁ ZELEŇ
		STAVEBNÁ ČIARA
		RIGOL
		110 kV VZDUŠNÉ ELEKTRICKÉ VEDENIE
		22 kV VZDUŠNÉ ELEKTRICKÉ VEDENIE
		22 kV VZDUŠNÉ ELEKTRICKÉ VEDENIE NA ZRUŠENÍ
		22 kV ELEKTRICKÉ KÁBLOVÉ VEDENIE
		TRAFOSTANICA KIOSKOVÁ NA REKONŠTRUKCIU
		REGULAČNÁ STANICA PLYNU
		VTL PLYNOVOD PN33 DN300
		STL PLYNOVOD
		PRÍVODNÉ VODOVODNÉ POTRUBIE DN250, DN300
		SPĽAŠKOVÁ GRAVITAČNÁ KANALIZÁCIA
		VODOVOD HDPE DN100
		TRASA PODZEMNÝCH OZNAMOVACÍCH VEDENÍ ST

STAV	NÁVRH	VÝHLAD	
			HRANICA ZASTAVANÉHO ÚZEMIA OBCE
			HRANICA RIEŠENEJ LOKALITY
			OZNAČENIE RIEŠENEJ LOKALITY
			POZEMKY A OBJEKTY S FUNKCIOU TECHNICKEJ INFRAŠTRUKTÚRY
			STAVEBNÁ ČIARA
			ZELENÝ SÚKROMNÁ - ZAHRADY
			ZELENÝ SPRIEVODNÁ
			OCHRANNÉ PÁSMO VŠETKÝCH DRUHOV
			PLOCHY STATICKEJ AUTOMOBILOVEJ DOPRAVY
			TRAFOSTANICA
			PREDÁVACIA STANICA PLYNU
			VTL PLYNOVOD (NAVRHOVANÝ VTL DN300 / 40)
			VTL PLYNOVOD DN200 / 25
			STL PLYNOVOD (NAVRHOVANÝ STL D160 / 0,1)
			KANALIZÁCIA
			VODOVOD

ARCHITEKTONICKÝ ATELIER
neutra

ÚZEMNÝ PLÁN OBCE

BÁNOV

ZMENY A DOPLNKY

LEGENDA	STAV	NÁVRH	VÝHLAD
ELEKTRICKÉ VZDUŠNÉ VN VEDNIA 110 KV			
ELEKTRICKÉ VZDUŠNÉ VN VEDENIA 22 KV			
ELEKTRICKÉ VZDUŠNÉ NN VEDENIA			
OCHRANNÉ PÁSMO			
ELEKTRICKÉ TRANSFORMAČNÉ STANICE			
PLYNOVOD VTL			
PLYNOVOD STL			
REGULAČNÁ STANICA PLYNU			
TELEFÓNNA ÚSTREDŇA			
DIALKOVÝ TELEKOMUNIKAČNÝ KÁBEL			
MIESTNA TELEKOMUNIKAČNÁ SIET'			
VODOVOD NOVÉ ZÁMKY - ŠURANY			
OBEČNÝ VODOVOD			
KANALIZAČNÁ STOKA BÁŇOV - ŠURANY			
OBEČNÁ SPLAŠKOVÁ KANALIZÁCIA			
ČERPACIE STANICE KANALIZÁCIE			
DAŽĎOVÁ KANALIZÁCIA			

ÚZEMNÝ PLÁN OBCE BÁNOV

ZMENY A DOPLNKY

NÁZCV VÝKRESU		RIEŠENIE TECHNICKEJ INFRAŠTRUKTÚRY		1 : 2 880
OBJEDNÁVATEL :	OBEČ BÁNOV			ČÍSLO VÝKRESU
ZHOTOVITEL :	LANDURBIA ARCHITECTONICKÝ ATÉLIER BANKA BYSTRICA			
HLAVNÝ RIEŠITEL :	ING. ARCH. ANTON ŠUPUKA AUTORIZOVANÝ ARCHITEKT BIA			
ZODP. RIEŠITEL :	ING. MIROSLAVA ŠUPUKOVÁ, ŠTEFAN NAGY			
Č. ZMLUVY :	1/2004	Dátum :	MÁJ 2005	

4