


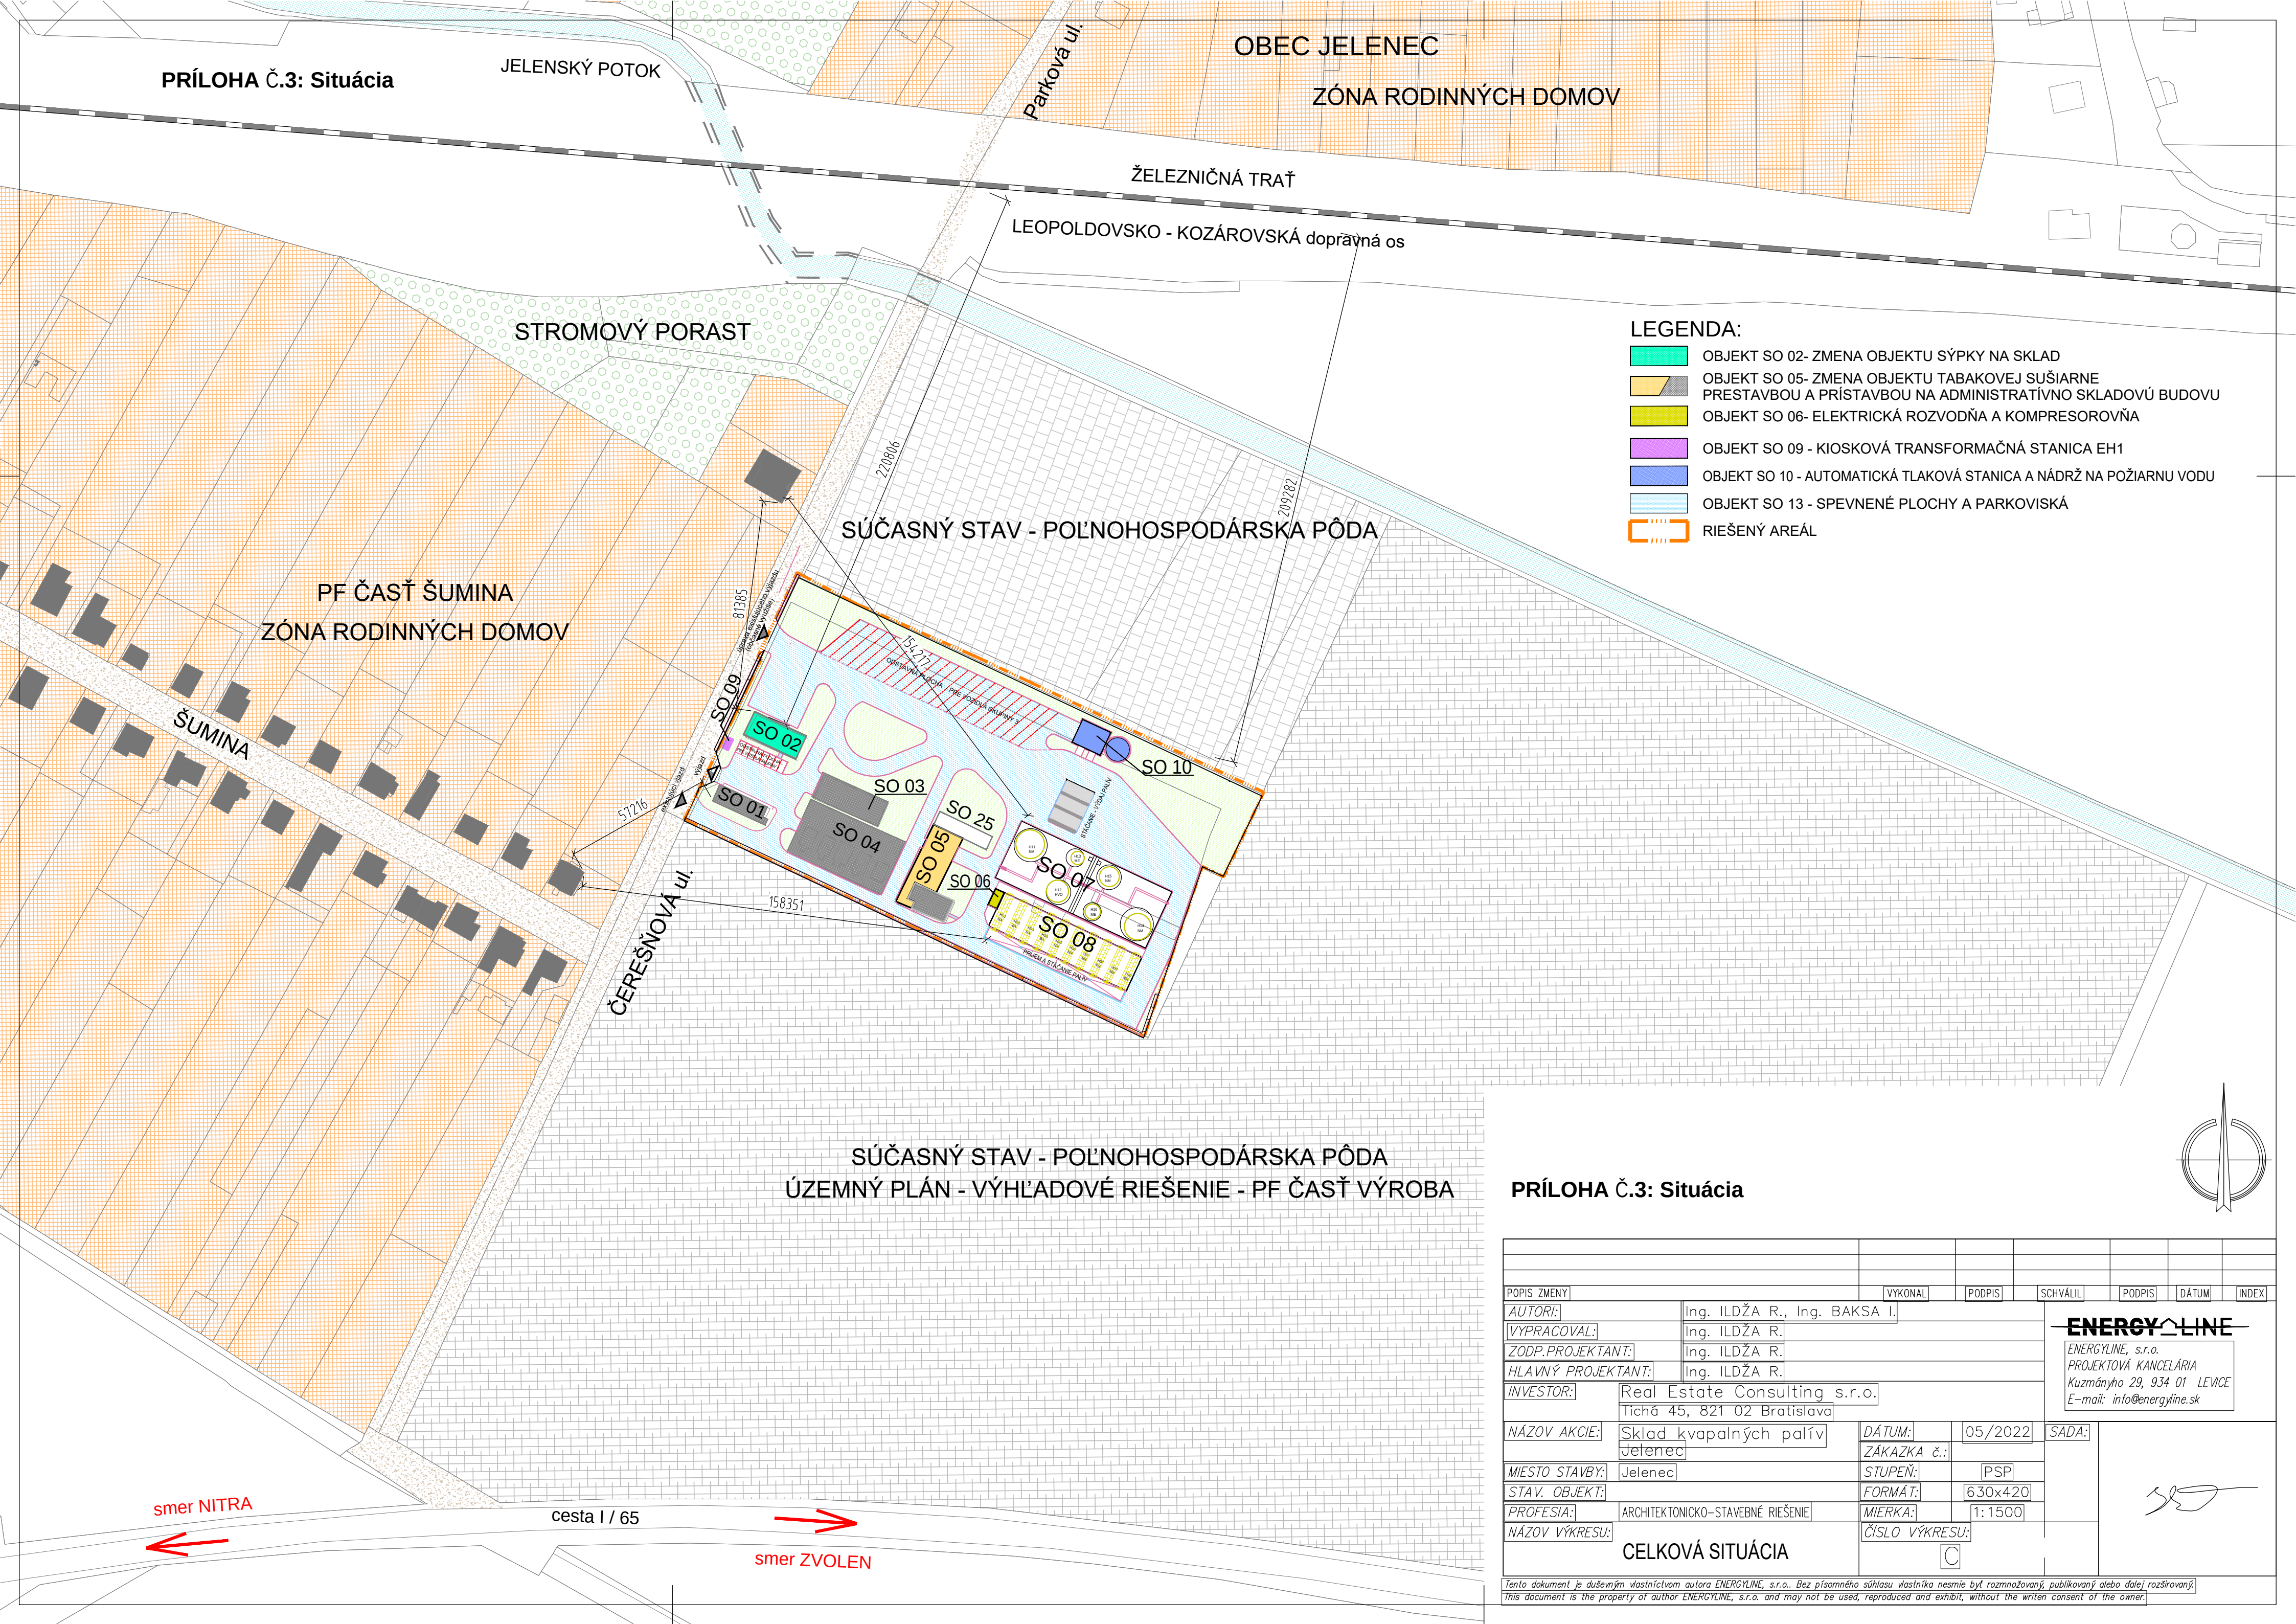

LEGENDA:

- OBJEKT SO 02- ZMENA OBJEKTU SÝPKY NA SKLAD
- OBJEKT SO 05- ZMENA OBJEKTU TABAKOVEJ SUŠIARNE PRESTAVBOU A PRÍSTAVBOU NA ADMINISTRATÍVNO SKLADOVÚ BUDOVU
- OBJEKT SO 06- ELEKTRICKÁ ROZVODŇA A KOMPRESOROVŇA
- OBJEKT SO 09 - KIOSKOVÁ TRANSFORMAČNÁ STANICA EH1
- OBJEKT SO 10 - AUTOMATICKÁ TLAKOVÁ STANICA A NÁDRŽ NA POŽIARNU VODU
- OBJEKT SO 13 - SPEVNENÉ PLOCHY A PARKOVISKÁ
- RIEŠENÝ AREÁL

PRÍLOHA Č.3: Situácia

POPIS ZMENY		VYKONAL		PODPIS		SCHVÁLIL		PODPIS		DÁTUM		INDEX	
AUTORI:		Ing. ILDŽA R., Ing. BAKSA I.											
VYPRACOVAL:		Ing. ILDŽA R.											
ZODP.PROJEKTANT:		Ing. ILDŽA R.											
HLAVNÝ PROJEKTANT:		Ing. ILDŽA R.											
INVESTOR:		Real Estate Consulting s.r.o. Tichá 45, 821 02 Bratislava											
NÁZOV AKCIE:		Sklad kvapalných palív Jelenec		DÁTUM:		05/2022		SADA:		ENERGYLINE ENERGYLINE, s.r.o. PROJEKTOVÁ KANCELÁRIA Kuzmányho 29, 934 01 LEVICE E-mail: info@energyline.sk 			
MIESTO STAVBY:		Jelenec		ZÁKAZKA č.:									
STAV. OBJEKT:				STUPEŇ:		PSP							
PROFESIA:		ARCHITEKTONICKO-STAVEBNÉ RIEŠENIE		FORMÁT:		630x420							
NÁZOV VÝKRESU:				MIERKA:		1:1500							
		CELKOVÁ SITUÁCIA		ČÍSLO VÝKRESU:									
						C							

Tento dokument je duševným vlastníctvom autora ENERGYLINE, s.r.o. Bez písomného súhlasu vlastníka nesmie byť rozmnožovaný, publikovaný alebo ďalej rozširovaný.
This document is the property of author ENERGYLINE, s.r.o. and may not be used, reproduced and exhibit, without the written consent of the owner.