


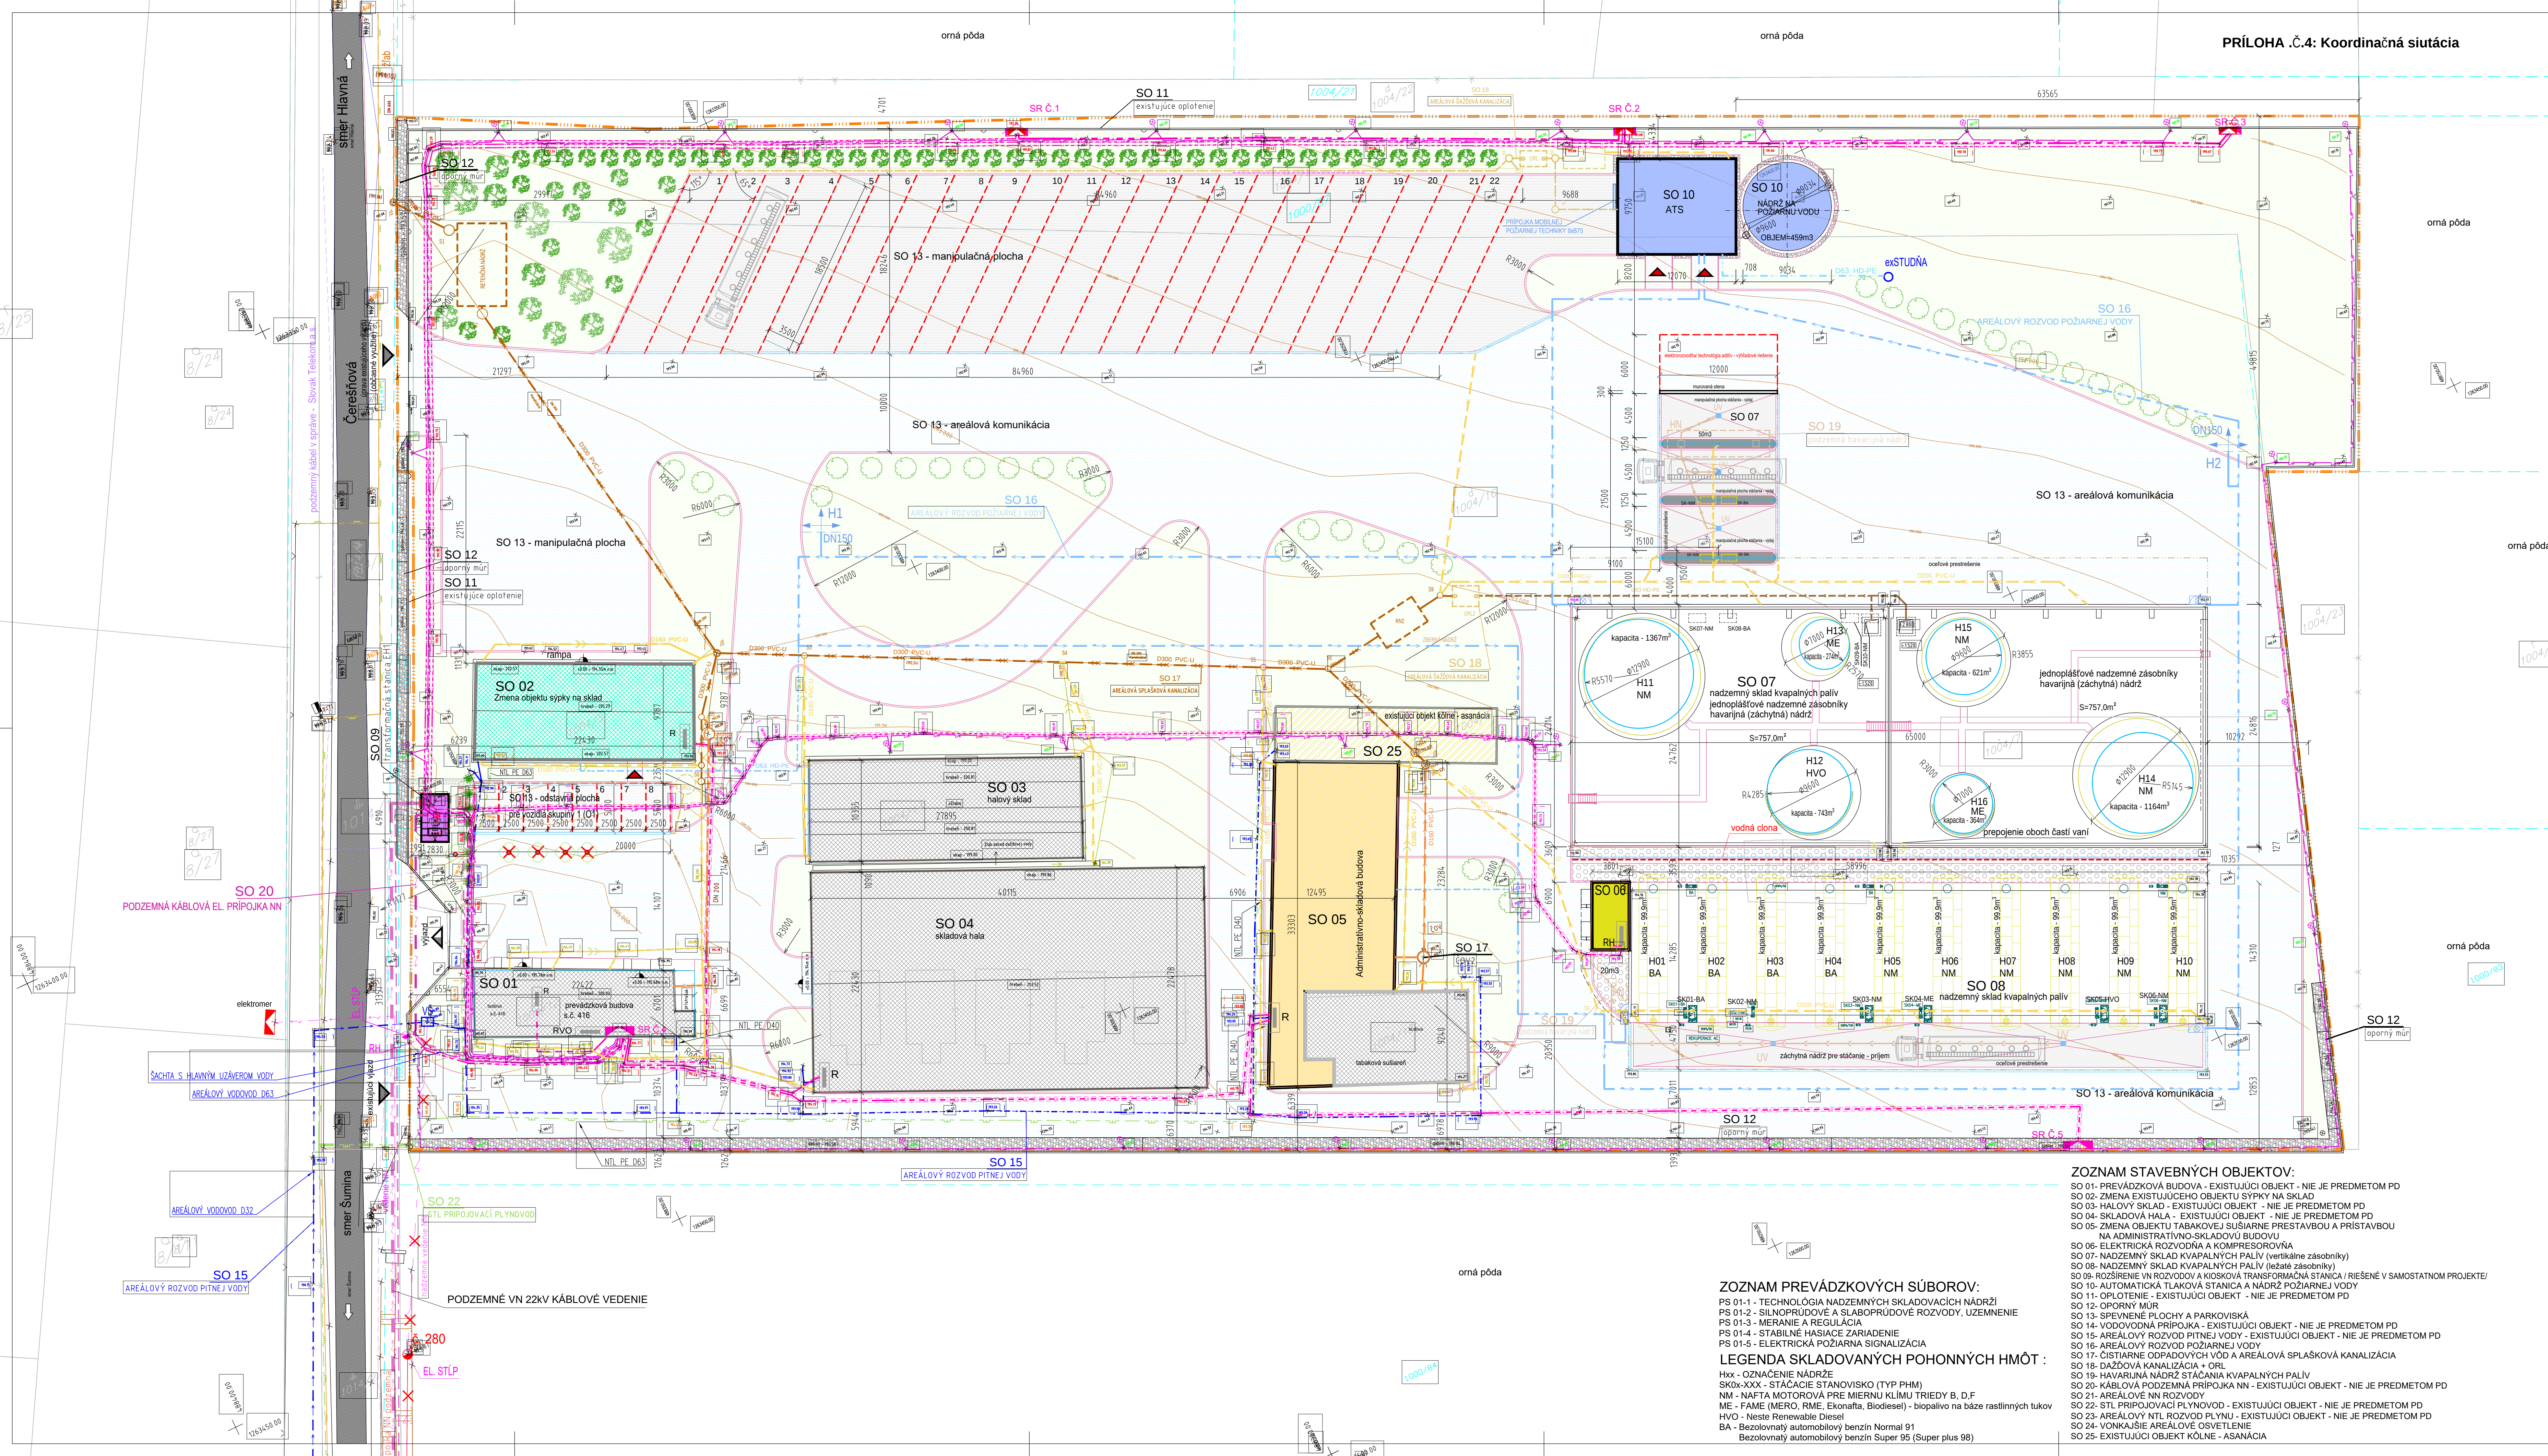

**LEGENDA - POLOHOPIS / VÝSKOPIS :**

- skutočný stav
- skutočný stav - obdoby mŕ, plot ohrady, oporný múr
- skutočný stav - optické z drôtu
- skutočný stav - živý plot
- skutočný stav - drevený plot
- skutočný stav - vstup
- podrobný bod výška
- drevený stĺž
- mapový stĺž - KLADAPAR
- hranica zastavaného územia obce
- obecná hranica
- značka dopravná
- strom
- elektrón
- tyč, kolík, medzník

**LEGENDA EXISTUJÚCEHO STAVU :**

- KATASTRÁLNE ČÍSLO POZEMKOV
- EXISTUJÚCI POLOHOPIS + KATASTRÁLNE HRANICE POZEMKOV
- EXISTUJÚCI VÝSKOPIS
- HRANICA AREÁLU INVESTORA - 19 438 m<sup>2</sup>
- JESTVÚJUCE OBJEKTY VO VLASTNÍCTVE INVESTORA
- EXISTUJÚCI OBJEKT KÓLNE - ASANÁCIA
- SPEVNENÁ PLOCHA - ŠTRKODRŽINA
- TRÁVNATE PLOCHY A VZRASTLÁ ZELEŇ
- HLAVNÝ VSTUP DO OBJEKTU
- EXISTUJÚCI DOPRAVNÝ VSTUP DO AREÁLU
- EXISTUJÚCE PANELOVÉ OPLÔTENIE - SO 11
- EXISTUJÚCE PODZ. OZNAKOVANIE ST. VEDENIE - NEZAMERANÉ
- EXISTUJÚCI VEREJNÝ VODOVOD DN 100
- EXISTUJÚCA VODOMERNÁ ŠACHTA
- EXISTUJÚCA VODOVODNÁ PRÍPOJKA D32
- EXISTUJÚCI AREÁLOVÝ ROZVOD PITNEJ VODY
- EXISTUJÚCA VRTANÁ STUDŇA, HLBKÁ cca 60m
- EXISTUJÚCE NN EL. VEDENIE - PODZEMNÉ
- EXISTUJÚCI ROZVÁDZAČ OBJEKTU
- EXISTUJÚCI ROZVÁDZAČ VONKAŠIEHO OSVETLENIA AREÁLU
- DEMONTÁŽ EXISTUJÚCEJ VZDUŠNEJ KÁBLOVEJ NN PRÍPOJKY AŽ PO STÔŽIAR č. 278
- EXISTUJÚCI ELEKTRICKÝ STLP
- EXISTUJÚCI ROZVÁDZAČ - IŠTČ B125/3 (A)
- EXISTUJÚCI VEREJNÝ STL1 PLYNOVOD
- EXISTUJÚCI AREÁLOVÝ NTL PLYNOVOD
- EXISTUJÚCA REGULÁCIA A MERANIE ZP

**LEGENDA NAVRHOVANÝ STAV :**

- OBJEKT SO 02 - ZMENA OBJEKTU ŠŤPY NA SKLAD
- OBJEKT SO 05 - ZMENA OBJEKTU TABAKOVEJ SUŠIARNE
- PRESTAVBOU A PRÍSTAVBOU NA ADMINISTRATÍVNO SKLADOVÝ BUDOVU
- OBJEKT SO 06 - ELEKTRICKÁ ROZVODNÁ A KOMPRESOROVNÁ
- OBJEKT SO 09 - KIOSKOVÁ TRANSFORMAČNÁ STANICA EH1 / RIIEŠENÁ V SAMOSTATNOM PROJEKTE/
- OBJEKT SO 10 - POŽIARNÁ NÁDRŽ A ATS
- OBJEKT SO 12 - NAVRHOVANÝ OPORNÝ MŔ Z GABIÓNOV - 354,0 m<sup>2</sup>
- OBJEKT SO 13 - SPEVNENÁ PLOCHA - AREÁLOVÁ KOMUNIKÁCIA, KRYT: CEMENTOVÝ BETÓN
- OBJEKT SO 13 - SPEVNENÁ PLOCHA - ODSŤAVNÁ PLOCHA, KRYT: CEMENTOVÝ BETÓN
- OBJEKT SO 13 - MANIPULAČNÁ PLOCHA STAČANIA / VÝDAJU PALIV, KRYT: CEMENTOVÝ BETÓN SO VSPOM
- PODZEMNÉ VN 22KV KÁBLOVÉ VEDENIE
- DISTRIBUČNÉ PODZEMNÉ KÁBLOVÉ VEDENIE NN
- NOVÁ PODZEMNÁ KÁBLOVÁ ELEKTRICKÁ PRÍPOJKA Z TS DO RE
- NAVRHOVANÉ KÁBLOVÉ ROZVODY NN
- NAVRHOVANÉ KÁBLOVÉ ROZVODY NN VEDENÉ V CHRÁNIČKACH
- NAVRHOVANÁ PILIEROVÁ POISTKOVÁ SKRIŇA NN ROZVODOV
- NAVRHOVANÉ AREÁLOVÉ OSVETLENIE - LAMPA
- NAVRHOVANÝ KÁBLOVÝ NN ROZVOD PRE AREÁLOVÉ OSVETLENIE
- ODLUČOVAČ ROPNÝCH LÁTKO
- AREÁLOVÁ JEDNOTNÁ KANALIZÁCIA
- KONTROLNÁ ŠACHTA JEDNOTNEJ KANALIZÁCIE
- AREÁLOVÁ DAŽDOVÁ ZAOLIEJOVANÁ KANALIZÁCIA
- AREÁLOVÁ SPLAŠKOVÁ KANALIZÁCIA
- KONTROLNÁ ŠACHTA DAŽDOVEJ ZAOLIEJOVANEJ KANALIZÁCIE
- AKUMULAČNÁ NÁDRŽ
- NAVRHOVANÝ AREÁLOVÝ ROZVOD POŽIARNEJ VODY
- NAVRHOVANÁ PRÍPOJKA ATS NA ZDROJ VODY
- HAVARIJNÁ KANALIZÁCIA
- KONTROLNÁ ŠACHTA HAVARIJNEJ KANALIZÁCIE
- ODLUČOVAČ ROPNÝCH LÁTKO
- AREÁLOVÁ DAŽDOVÁ KANALIZÁCIA
- KONTROLNÁ ŠACHTA DAŽDOVEJ KANALIZÁCIE
- SPLAŠKOVÁ KANALIZÁCIA TLAKOVÁ
- ODSTAVNÁ PLOCHA - PRE VOZIDLÁ SKUPINY 1 (PODSKUPINA 01)
- ODSTAVNÁ PLOCHA - PRE VOZIDLÁ SKUPINY 3
- VÝRUB EXISTUJÚCIH DREVÍN V POČTE 4ks

**ZOZNAM STAVEBNÝCH OBJEKTOV:**

SO 01 - PREVÁDZKOVÁ BUDOVA - EXISTUJÚCI OBJEKT - NIE JE PREDMETOM PD  
SO 02 - ZMENA EXISTUJÚCEHO OBJEKTU ŠŤPY NA SKLAD  
SO 03 - HALOVÝ SKLAD - EXISTUJÚCI OBJEKT - NIE JE PREDMETOM PD  
SO 04 - SKLADOVÁ HALA - EXISTUJÚCI OBJEKT - NIE JE PREDMETOM PD  
SO 05 - ZMENA OBJEKTU TABAKOVEJ SUŠIARNE PRESTAVBOU A PRÍSTAVBOU  
NA ADMINISTRATÍVNO-SKLADOVÝ BUDOVU  
SO 06 - ELEKTRICKÁ ROZVODNÁ A KOMPRESOROVNÁ  
SO 07 - NADZEMNÝ SKLAD KVAPALNÝCH PALIV (vertikálne zásobníky)  
SO 08 - NADZEMNÝ SKLAD KVAPALNÝCH PALIV (ležiace zásobníky)  
SO 09 - ROZŠÍRENIE VN ROZVODOV A KIOSKOVÁ TRANSFORMAČNÁ STANICA / RIIEŠENÁ V SAMOSTATNOM PROJEKTE/  
SO 10 - AUTOMATICKÁ TLAKOVÁ STANICA A NÁDRŽ POŽIARNEJ VODY  
SO 11 - OPLÔTENIE - EXISTUJÚCI OBJEKT - NIE JE PREDMETOM PD  
SO 12 - OPORNÝ MŔ  
SO 13 - SPEVNENÉ PLOCHY A PARKOVISKÁ  
SO 14 - VODOVODNÁ PRÍPOJKA - EXISTUJÚCI OBJEKT - NIE JE PREDMETOM PD  
SO 15 - AREÁLOVÝ ROZVOD PITNEJ VODY - EXISTUJÚCI OBJEKT - NIE JE PREDMETOM PD  
SO 16 - AREÁLOVÝ ROZVOD POŽIARNEJ VODY  
SO 17 - ČISTIARNE ODPADOVÝCH VÔD A AREÁLOVÁ SPLAŠKOVÁ KANALIZÁCIA  
SO 18 - DAŽDOVÁ KANALIZÁCIA + ORL  
SO 19 - HAVARIJNÁ NÁDRŽ STAČANIA KVAPALNÝCH PALIV  
SO 20 - KÁBLOVÁ PODZEMNÁ PRÍPOJKA NN - EXISTUJÚCI OBJEKT - NIE JE PREDMETOM PD  
SO 21 - AREÁLOVÉ NN ROZVODY  
SO 22 - STL PRÍPOJOVACÍ PLYNOVOD - EXISTUJÚCI OBJEKT - NIE JE PREDMETOM PD  
SO 23 - AREÁLOVÝ NTL ROZVOD PLYNU - EXISTUJÚCI OBJEKT - NIE JE PREDMETOM PD  
SO 24 - VONKAŠIE AREÁLOVÉ OSVETLENIE  
SO 25 - EXISTUJÚCI OBJEKT KÓLNE - ASANÁCIA

**ZOZNAM PREVÁDZKOVÝCH SÚBOROV:**

PS 01-1 - TECHNOLÓGIA NADZEMNÝCH SKLADOVACÍCH NÁDRŽÍ  
PS 01-2 - SILNOPRÚDOVÉ A SLABOPRÚDOVÉ ROZVODY, UZEMNENIE  
PS 01-3 - MERANIE A REGULÁCIA  
PS 01-4 - STABILNÉ HASIACE ZARIADENIE  
PS 01-5 - ELEKTRICKÁ POŽIARNÁ SIGNALIZÁCIA  
**LEGENDA SKLADOVANÝCH POHONNÝCH HMÔT :**  
HVO - OZNAČENIE NÁDRŽE  
SK0x-XXX - STAČACIE STANOVISKO (TYP PHM)  
NM - FAME (MERO, RME, Ekonafta, Biodiesel) - biopalivo na báze rastlinných tukov  
HVO - Neste Renewable Diesel  
BA - Bezolovnatý automobilový benzín Normal 91  
Bezolovnatý automobilový benzín Super 95 (Super plus 98)

**KOORDINAČNÁ SITUÁCIA**

Tento dokument je určený vlastníkovi objektu ENERGY LINE, s.r.o. Bez pismienného súhlasu vlastníka nesmie byť rozmnožovaný, publikovaný alebo inak rozširovaný.  
This document is the property of ENERGY LINE, s.r.o. and may not be used, reproduced or published without the written consent of the owner.