


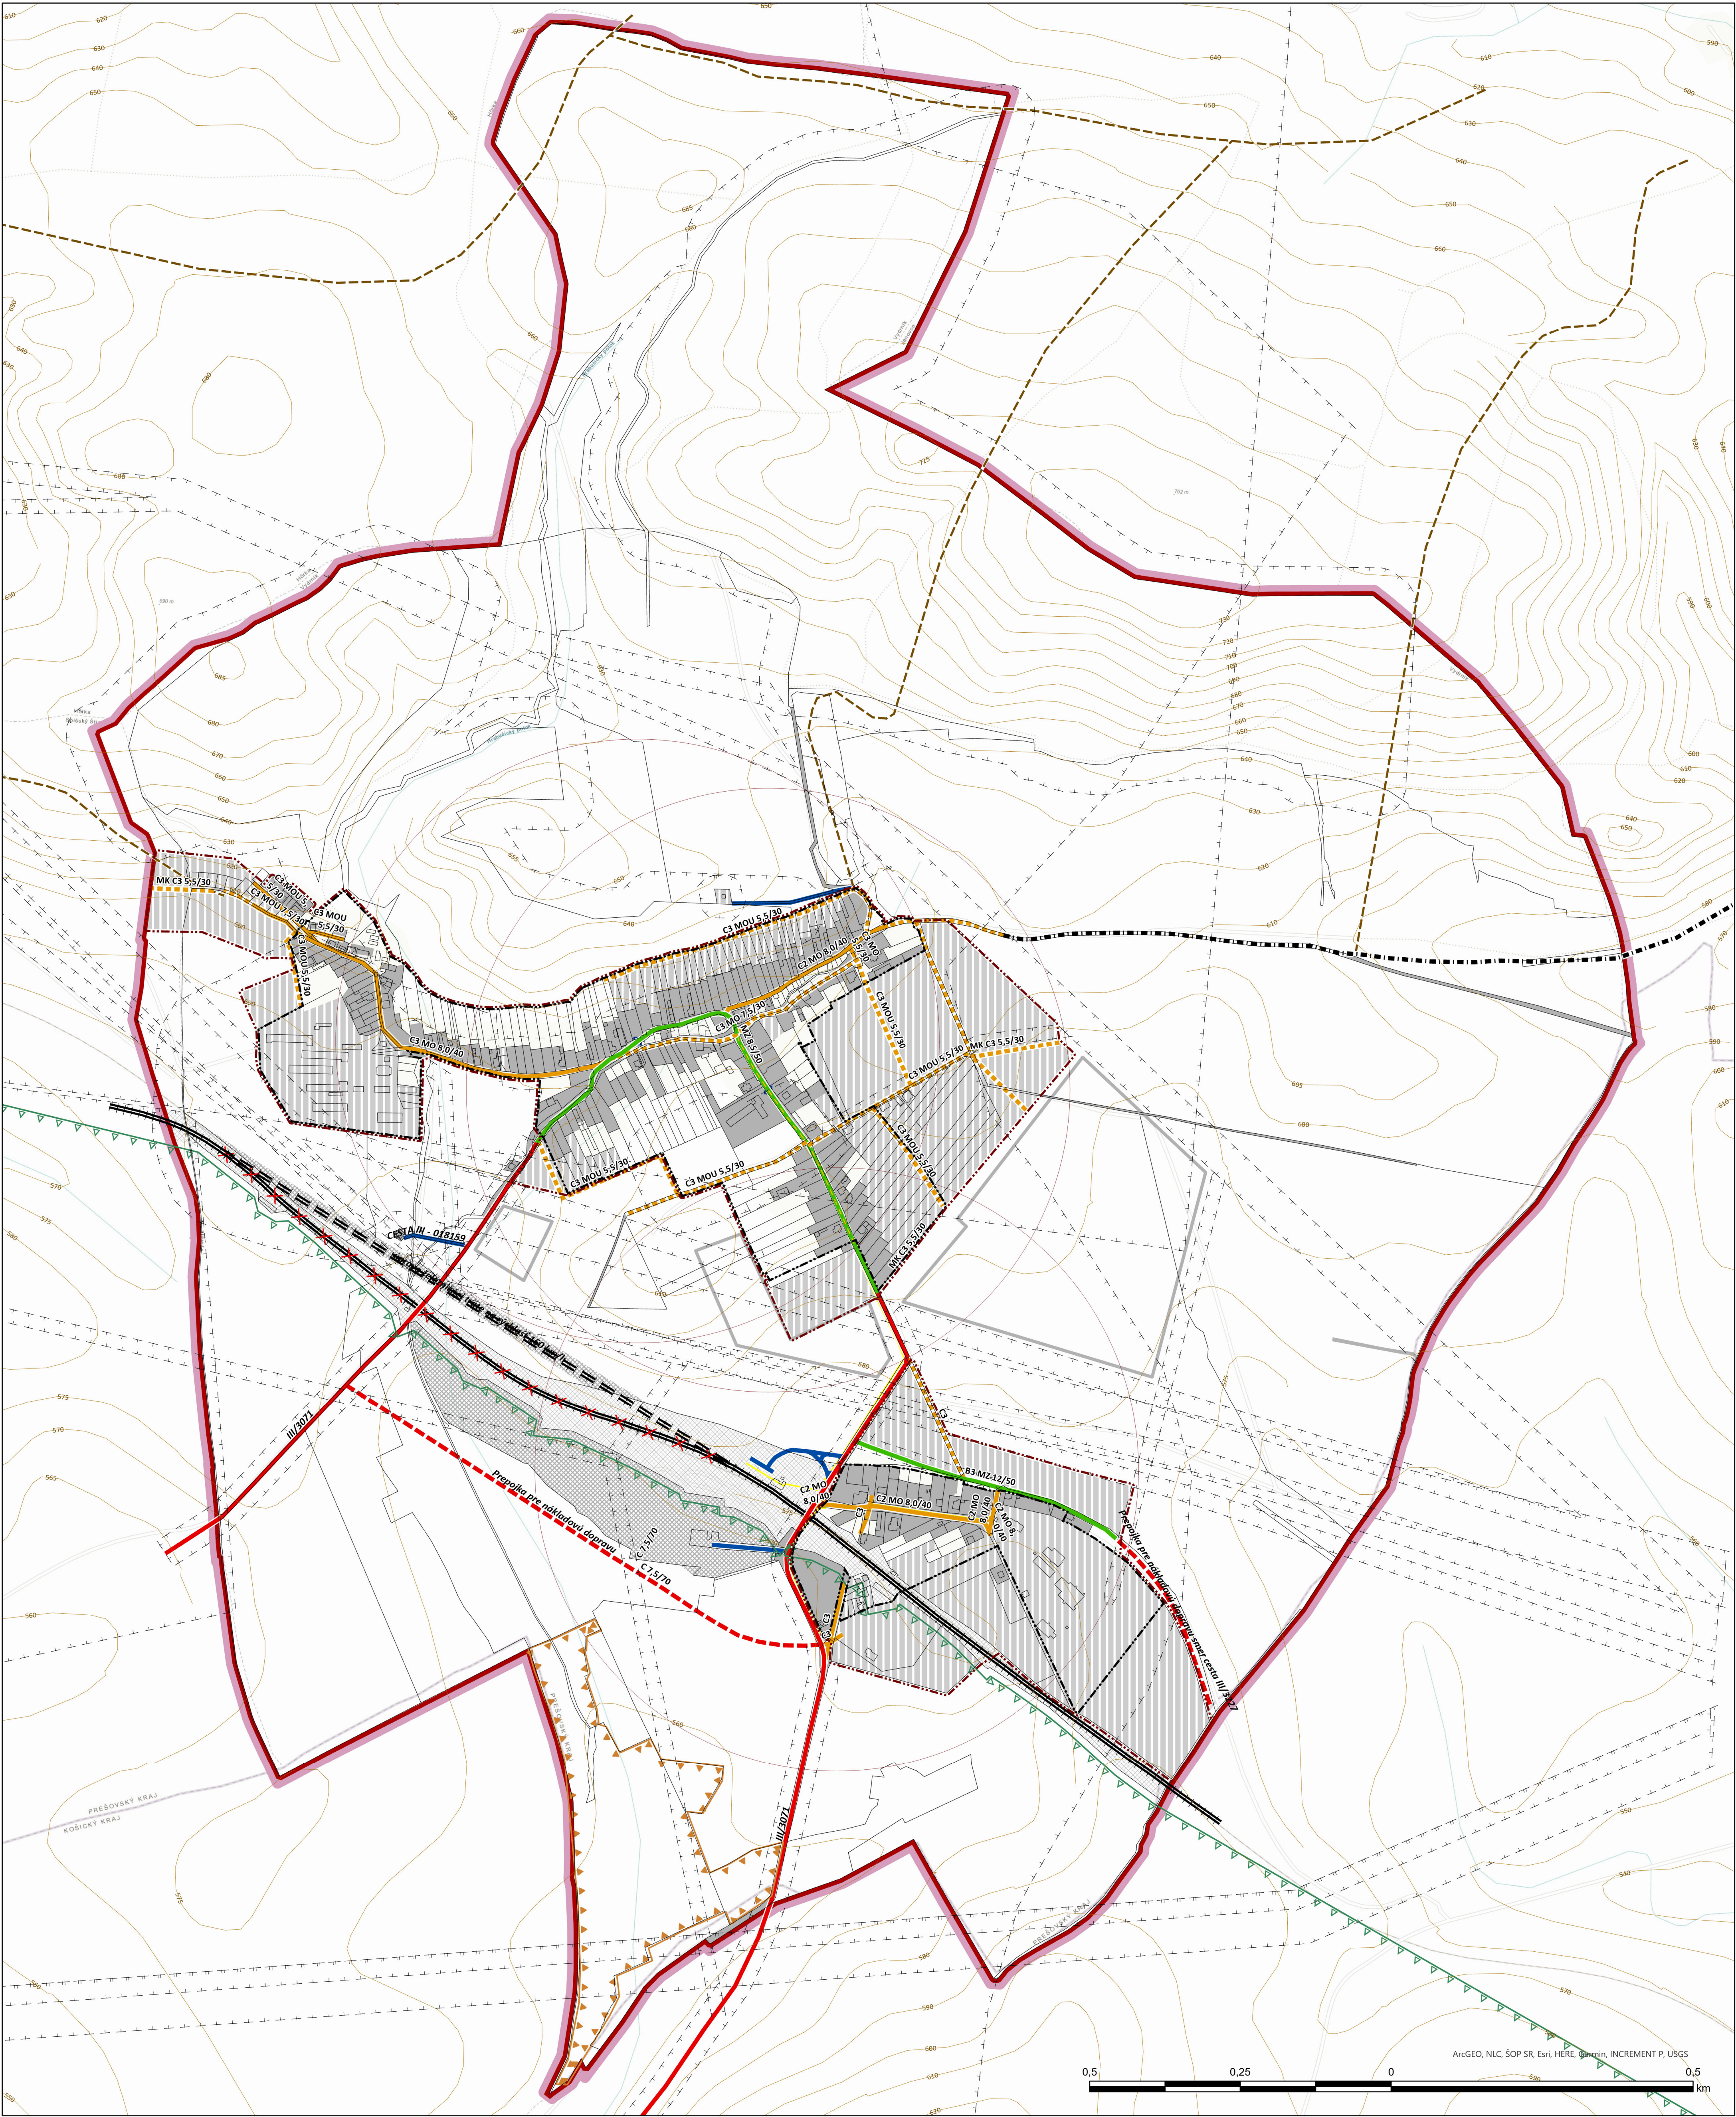

Legenda

Riešené územie

vrstevnice

Kataster

Parcely KNC

Zastavané územie

1.1.1990

Zastavané územie návrh

Územné jednotky

hranica ochranného pásma

NP, stav

územie európskeho významu, stav

Ochranné pásma všetkých druhov

stav

Dopravné vybavenie

Komunikácie

cesta III. triedy, návrh

cesta III. triedy, stav

miestna komunikácia, stav

miestna komunikácia, zberná

komunikácia, výhľad

obslužná komunikácia, návrh

obslužná komunikácia, stav

účelová komunikácia, stav

pešia trasa, stav

komunikácia s upokojenou dopravou, návrh

poľná cesta, stav

Železnica

železnica, návrh

železnica, stav

železnica na zrušenie, návrh

zastávka, stav

izochrona dostupnosti

Plochy železnice

rozvojové

stabilizované

Funkčné plochy

rezervné

rozvojové

stabilizované

Obstarávateľ: Obec Vydrník

Spracovateľ: Ing. arch. Martin Baloga, PhD.

Osoba odborne spôsobilá pre obstaranie ÚPP a ÚPD:

Dátum: 07/2022

VEREJNÉ DOPRAVNÉ VYBAVENIE

Mierka: 1:5 000

4