


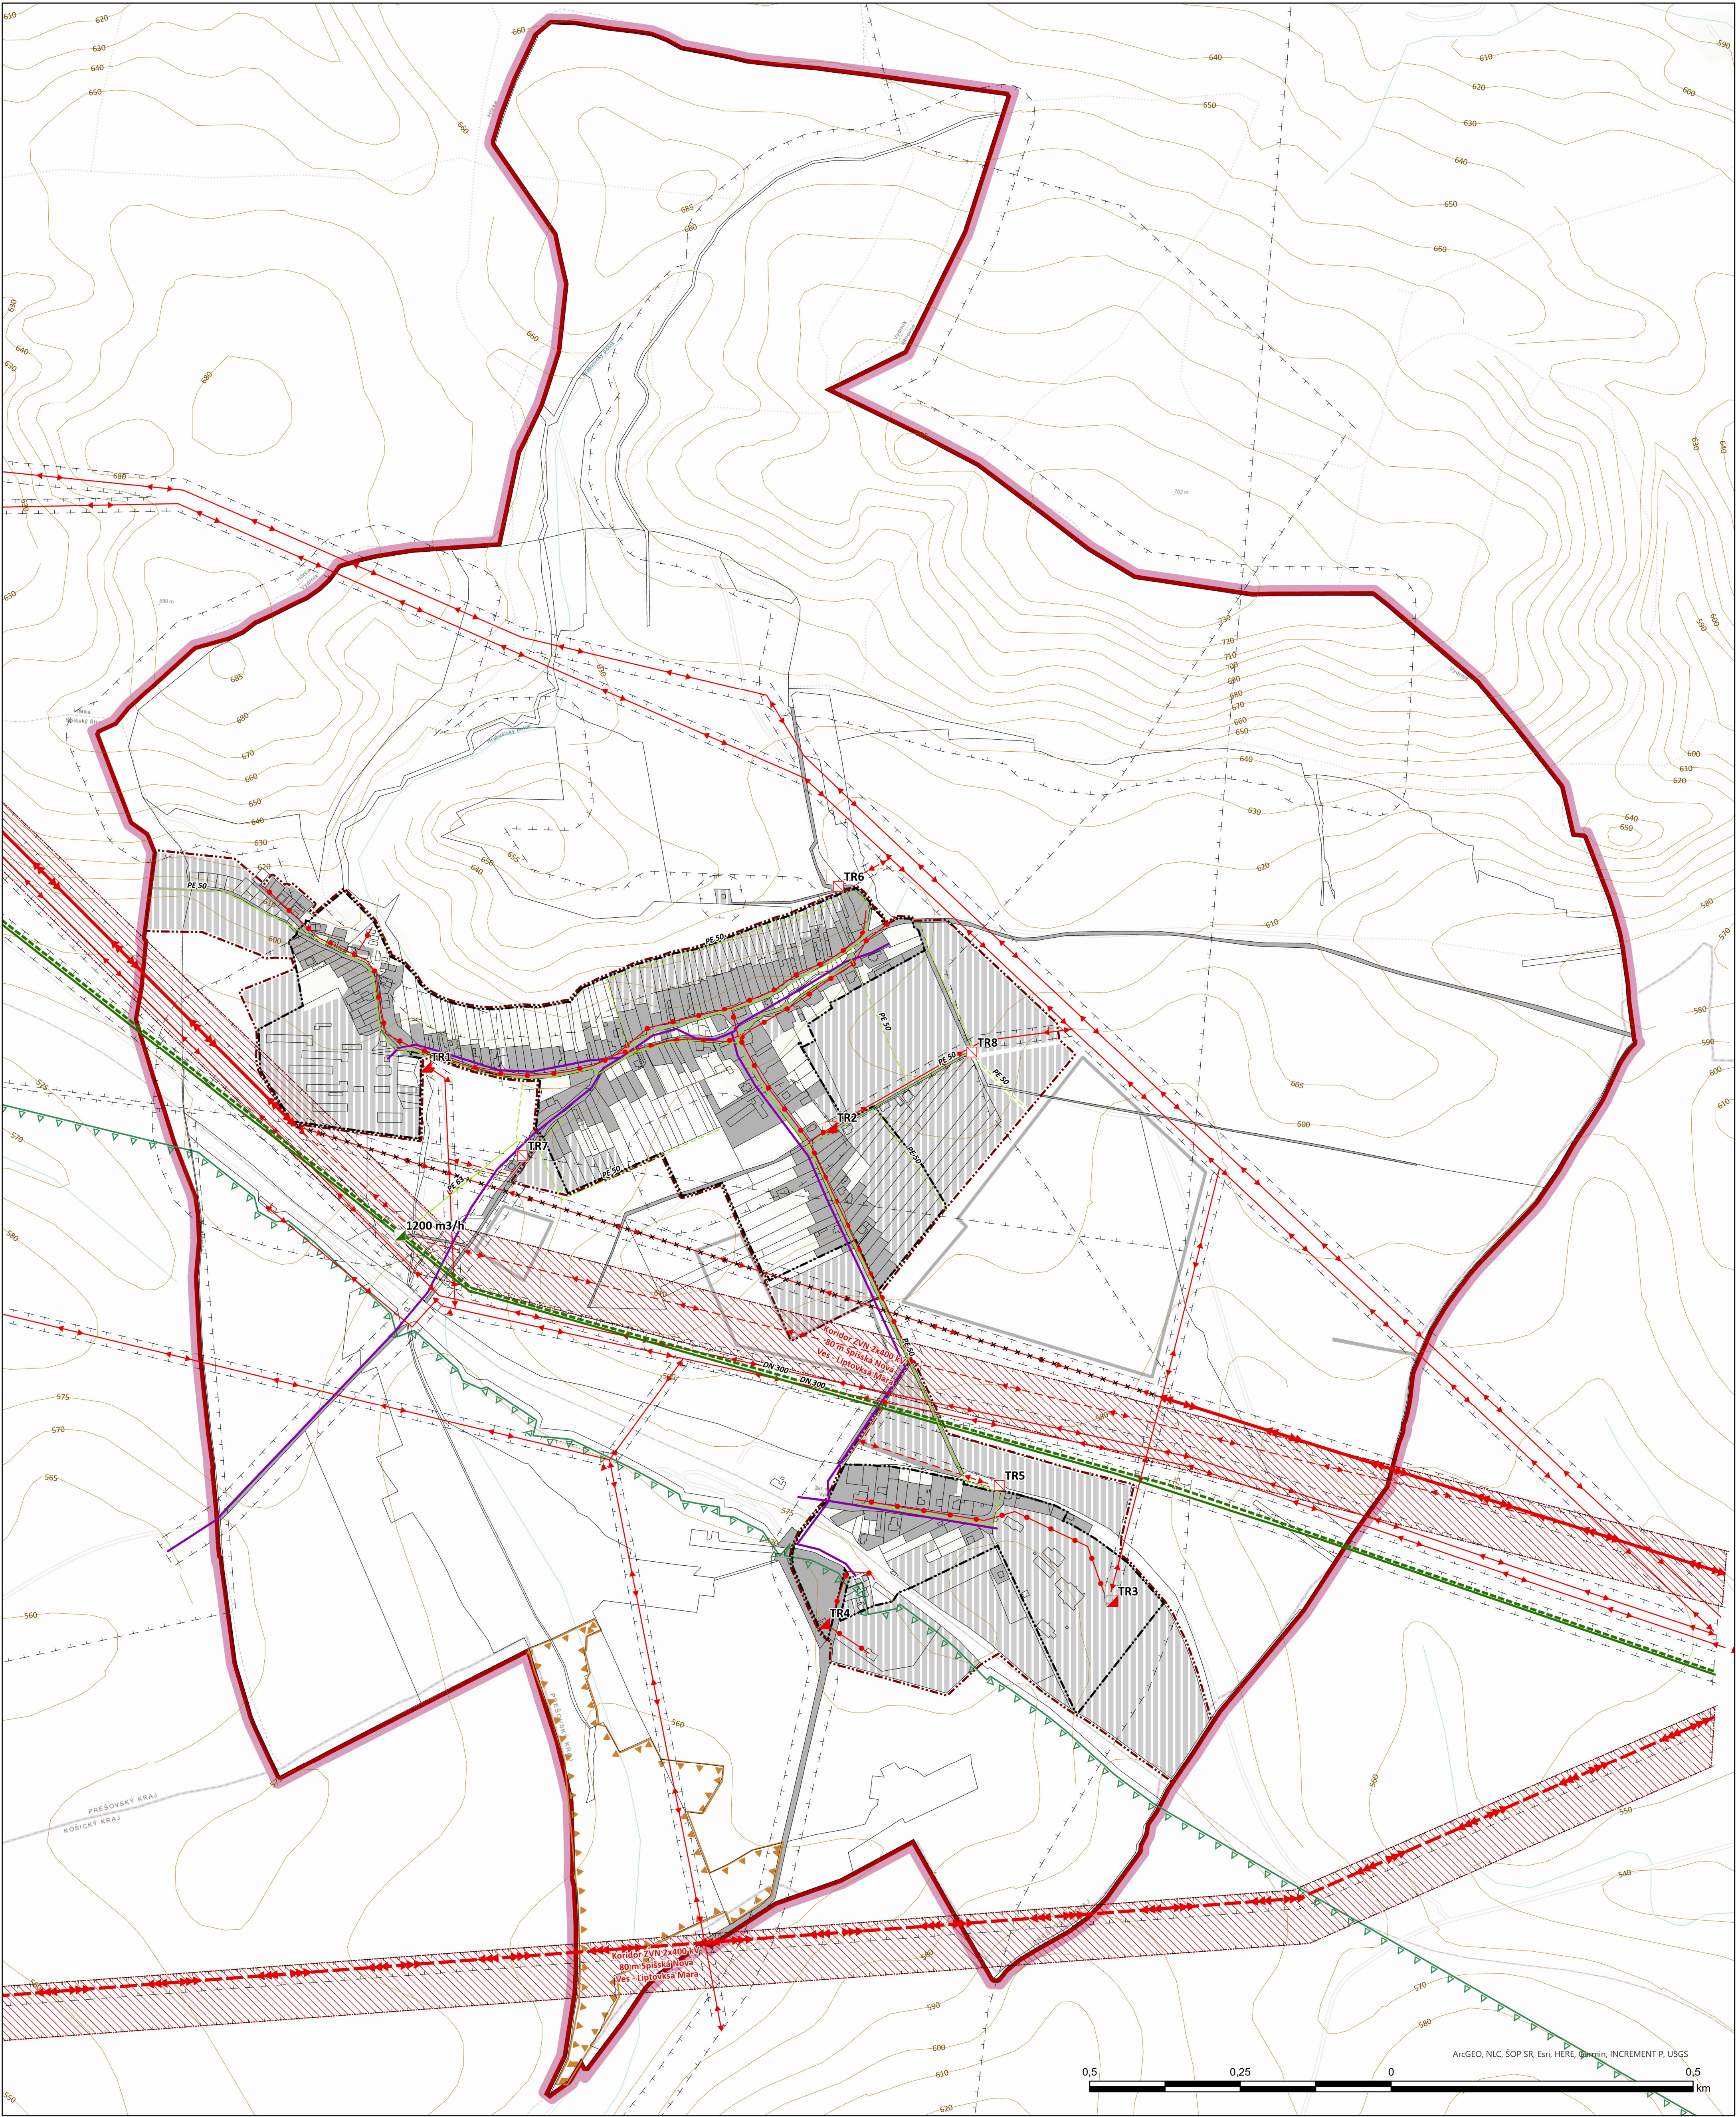

Legenda

- Riešené územie**
vrstevnice
- Kataster**
Parcely KNC
- Zastavané územie**
Zastavané územie k 1.1.1990
Zastavané územie návrh
- Územné jednotky**
javeťapa
- hranica ochranného pásma NP,stav
- územie európskeho významu,stav
- Ochranné pásma všetkých druhov**
stav
- Technické vybavenie**
Telekomunikácie
telekomunikačný kábel,stav
- Elektroenergetika**
vzdušné vedenie elektrickej energie ZVN,návrh
vzdušné vedenie elektrickej energie ZVN,stav

- vzdušné vedenie elektrickej energie VN,návrh
vzdušné vedenie elektrickej energie VN,stav
vzdušné vedenie elektrickej energie NN,stav
vedenie elektrickej energie na zrušenie,stav
- Plynofikácia**
plynové vedenie VT,stav
plynové vedenie NT,návrh
plynové vedenie NT,stav

- plynové vedenie VT,návrh
regulačná stanica plynu,stav
trafostanica,návrh
trafostanica,stav
Koridor vedenia ZVN
- Funkčné plochy**
rezervné
rozvojové
stabilizované

ÚZEMNÝ PLÁN OBCE VYDRNÍK ÚPLNÉ ZNENIE



Obstarávateľ: Obec Vydrník
Spracovateľ: Ing. arch. Martin Baloga, PhD.
Osoba odborne spôsobilá pre obstaranie ÚPP a ÚPD:
Dátum: 07/2022



**VEREJNÉ TECHNICKÉ VYBAVENIE
energetika a telekomunikácie**

5

Mierka: 1:5 000