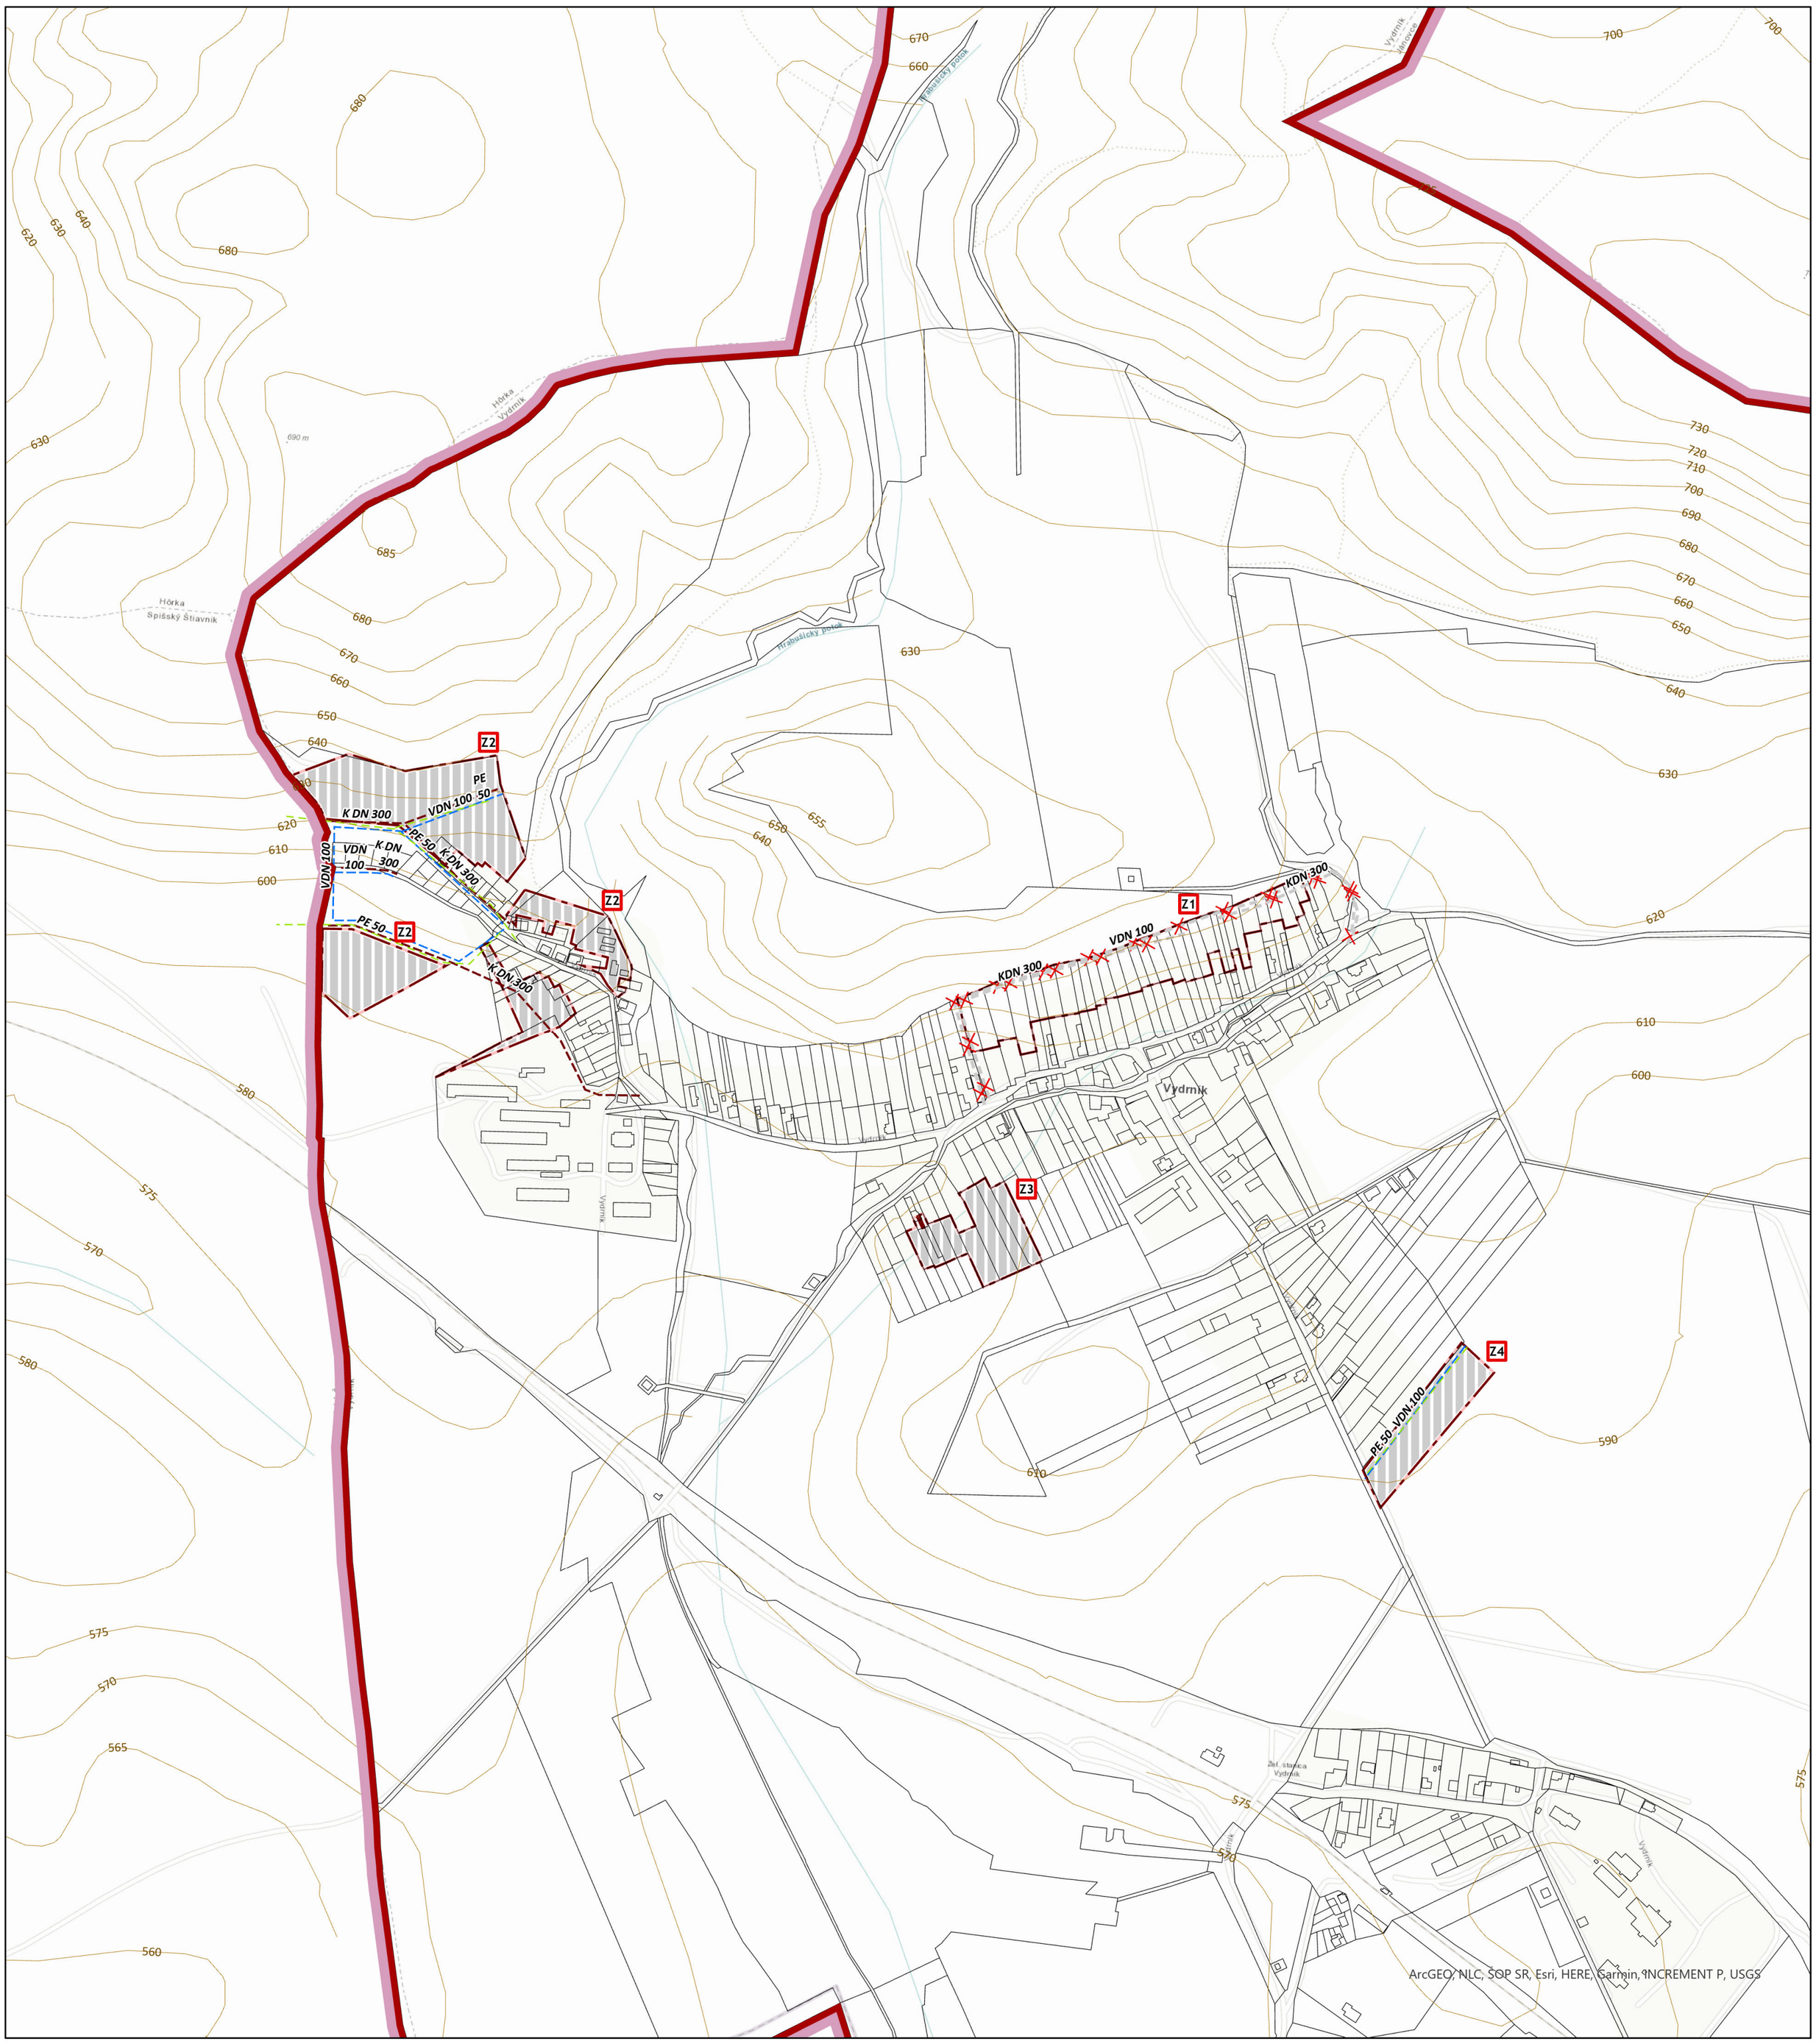


## Legenda

- Riešené územie
- Vymedzenie zmien a doplnkov
- vrstevnice

**Technické vybavenie**

- plynové vedenie NT,návrh
- jednotká kanalizácia,návrh
- vodovodné potrubie,návrh
- na zrušenie,návrh
- Parcely KNC

**Funkčné plochy**

- rozvojové

**ÚZEMNÝ PLÁN OBCE VYDRNÍK**
**ZMENY A DOPLNKY Č. 2/2022**
**Návrh na prerokovanie**

N W E S

Obstarávateľ: Obec Vydrník
Spracovateľ: Ing. arch. Martin Baloga, PhD.
Osoba odborne spôsobilá pre obstaranie ÚPP a ÚPD:
Dátum: 02/2023

**VEREJNÉ TECHNICKÉ VYBAVENIE**
**vodné hospodárstvo**

**6**

Mierka: 1:5 000