


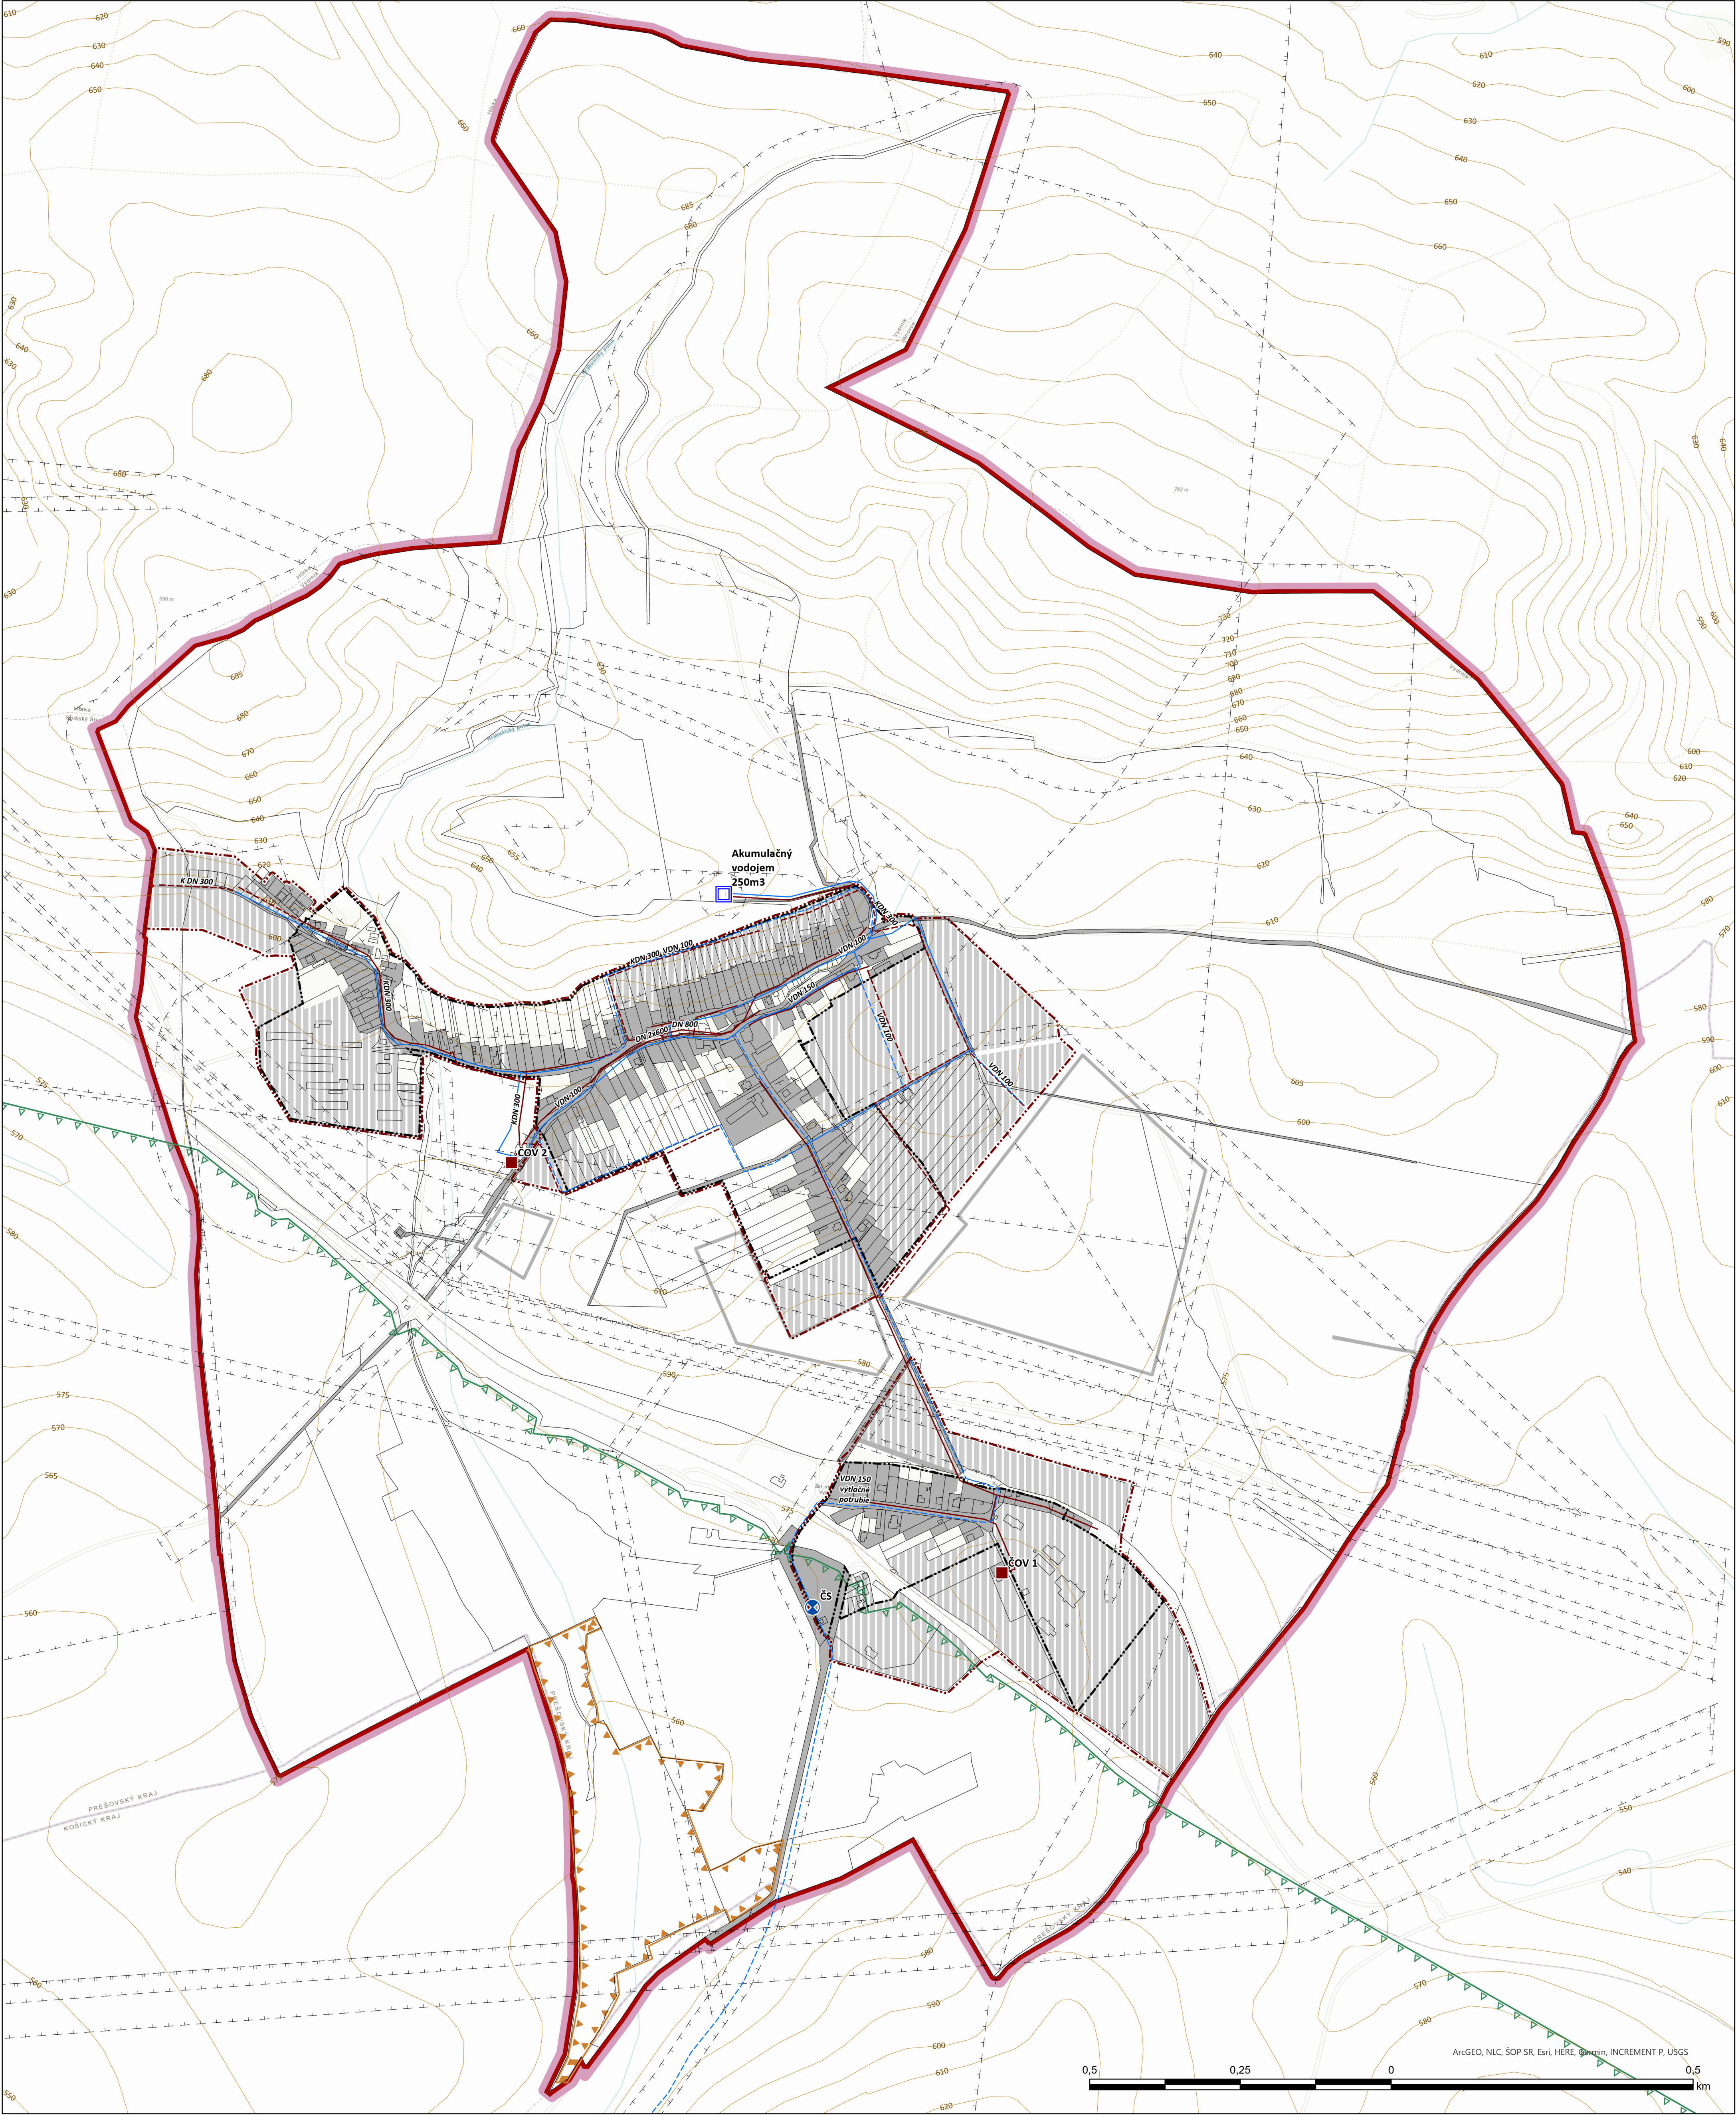

Legenda

- vrstevnice
- Kataster**
- Parcely KNC
- Zastavané územie**
- Zastavané územie k 1.1.1990
- Zastavané územie návrh
- Územné jednotky**
- hranica ochranného pásma NP, stav
- územie európskeho významu, stav
- Ochranné pásma všetkých druhov**
- stav
- Technické vybavenie**
- Odkanalizovanie**
- jednotka kanalizácia, návrh
- jednotka kanalizácia, stav
- Zásobovanie vodou**
- vodovodné potrubie, návrh

- vodovodné potrubie, stav
- čistička vôd, stav
- vodojem, návrh
- čerpacia stanica, stav
- Funkčné plochy**
- rezervné
- rozvojové
- stabilizované

ÚZEMNÝ PLÁN OBCE VYDRNÍK
ÚPLNÉ ZNENIE



Obstarávateľ: Obec Vydrník
Spracovateľ: Ing. arch. Martin Baloga, PhD.
Osoba odborne spôsobilá pre obstaranie ÚPP a ÚPD:
Dátum: 07/2022



VEREJNÉ TECHNICKÉ VYBAVENIE
vodné hospodárstvo

6

Mierka: 1:5 000