


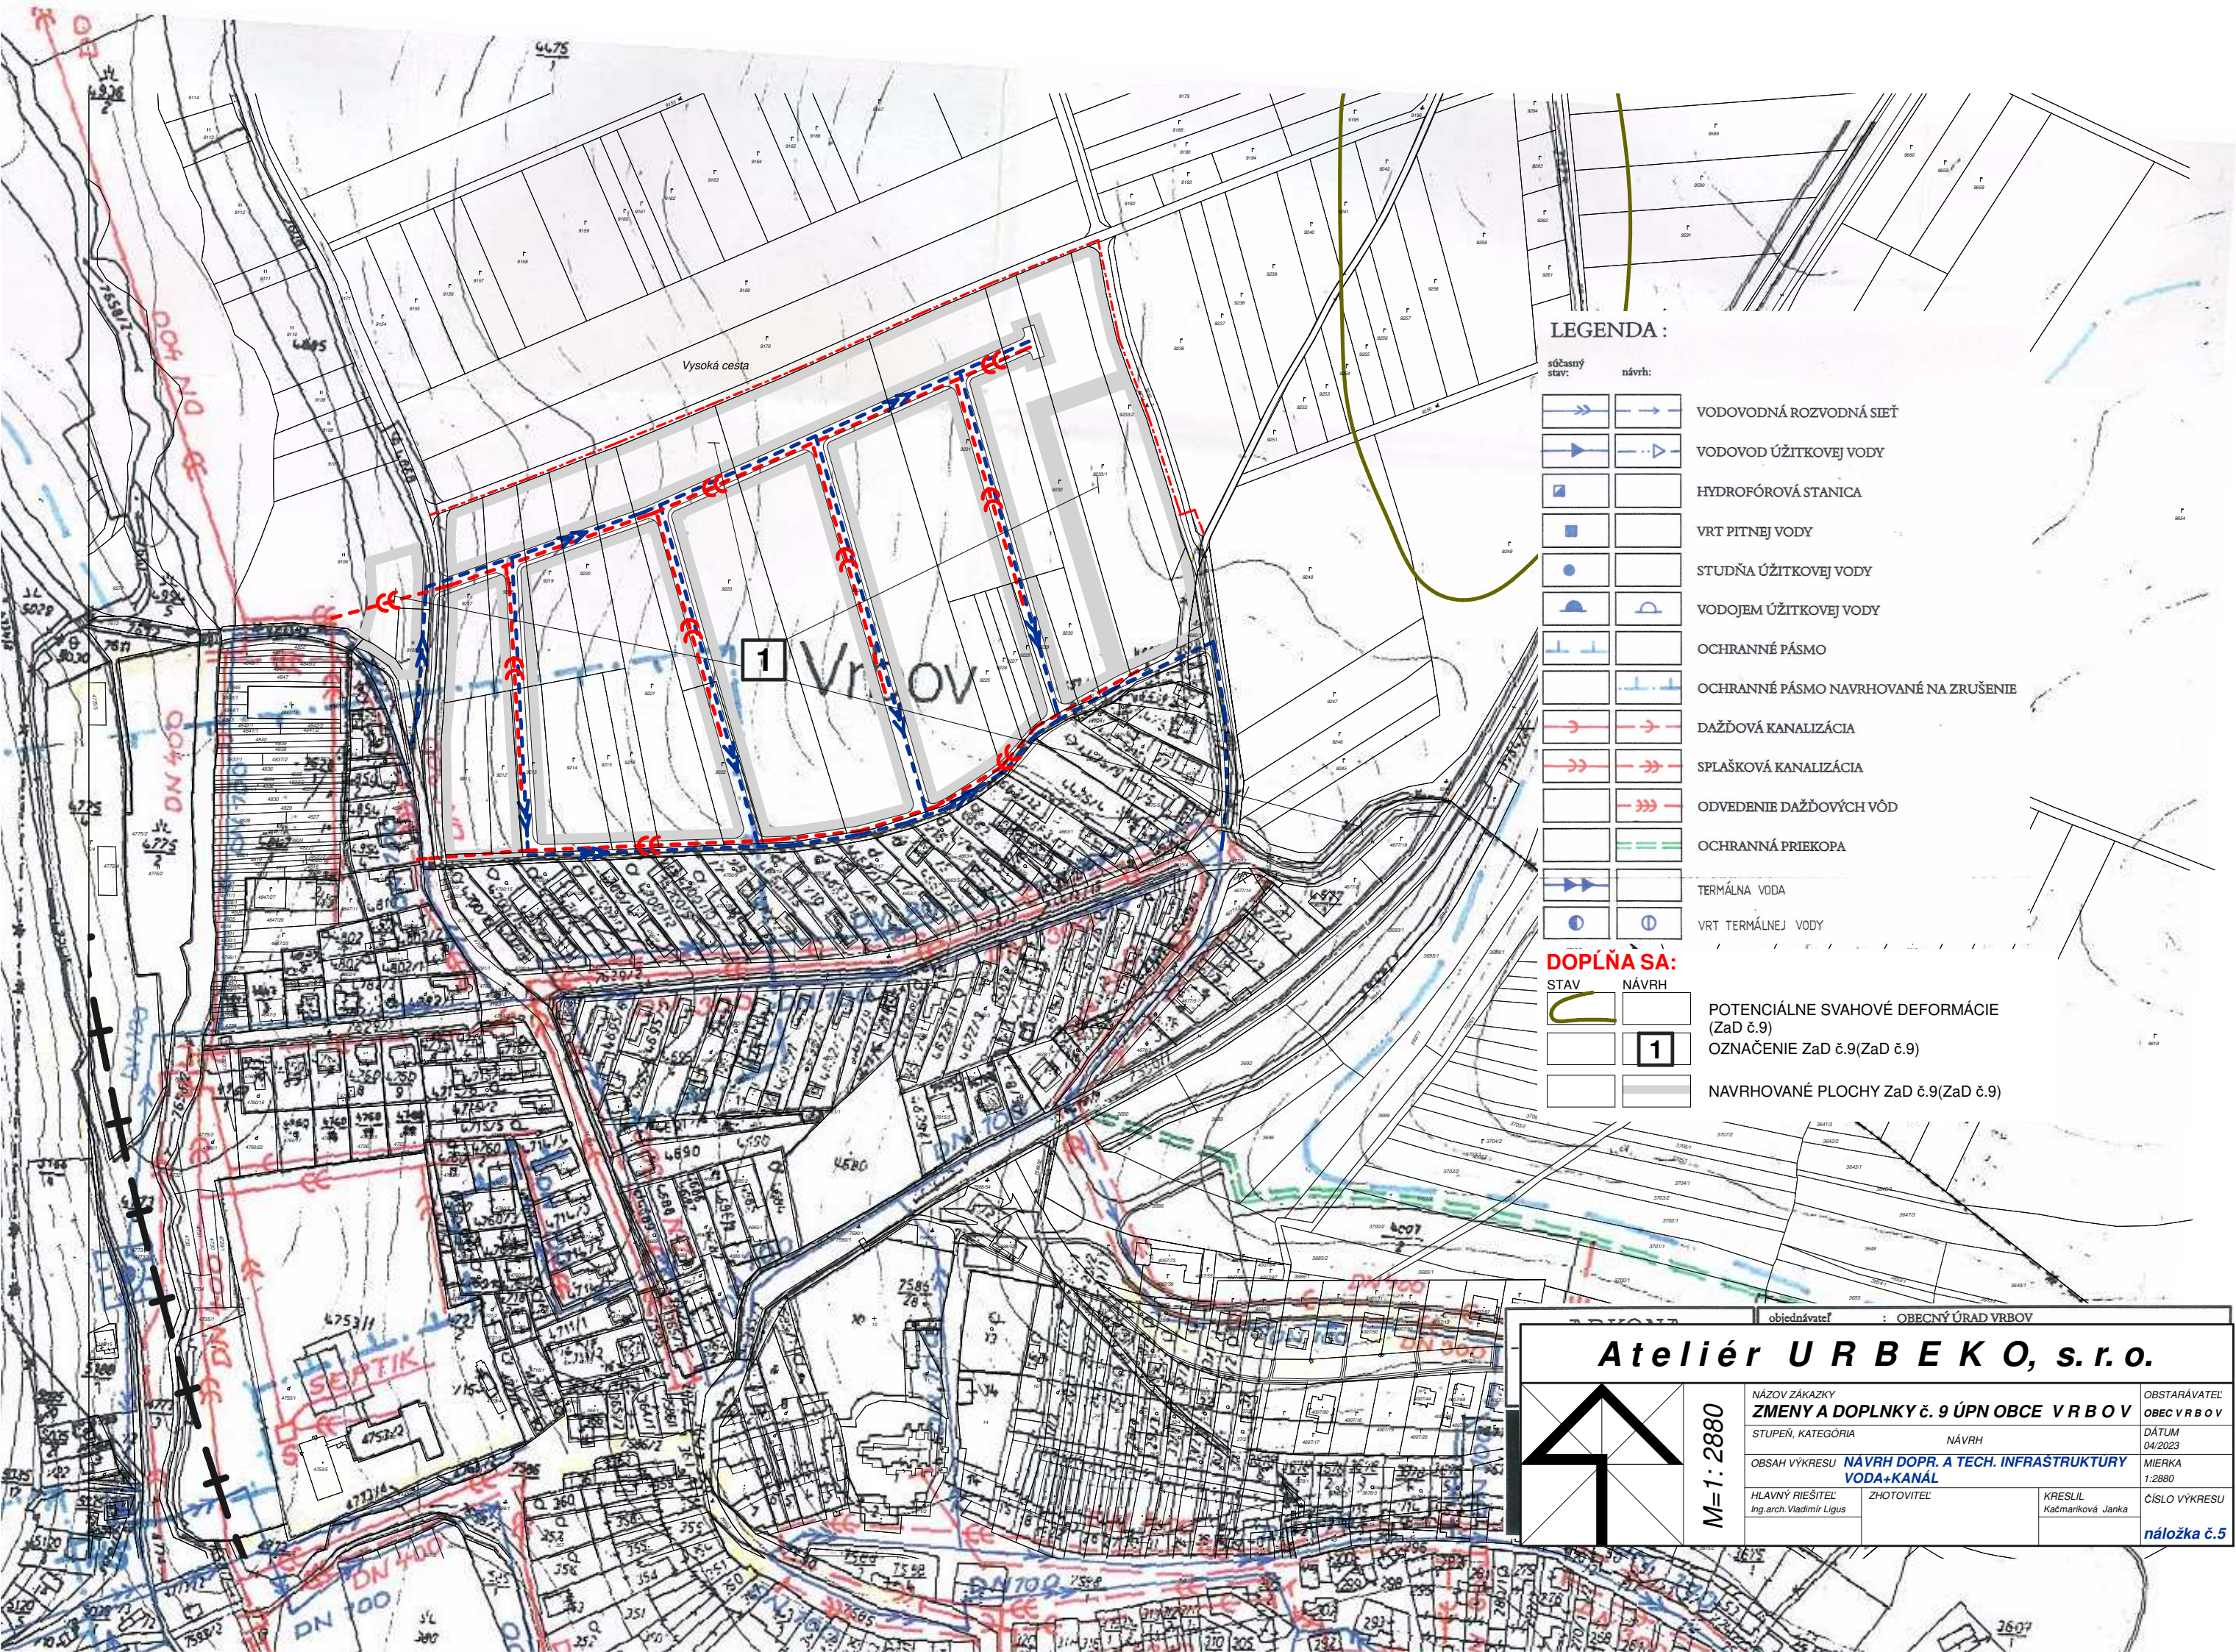

# LEGENDA :

súčasný stav:

návrh:



VODOVODNÁ ROZVODNÁ SIEŤ



VODOVOD ÚŽITKOVEJ VODY




HYDROFÓROVÁ STANICA




VRT PITNEJ VODY



STUDŇA ÚŽITKOVEJ VODY

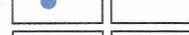

VODOJEM ÚŽITKOVEJ VODY

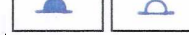

OCHRANNÉ PÁSMO




OCHRANNÉ PÁSMO NAVRHOVANÉ NA ZRUŠENIE




DAŽĎOVÁ KANALIZÁCIA




SPLAŠKOVÁ KANALIZÁCIA

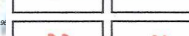

ODVEDENIE DAŽĎOVÝCH VÔD

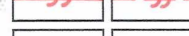


OCHRANNÁ PRIEKOPA

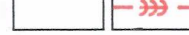

TERMÁLNA VODA



VRT TERMÁLNEJ VODY

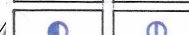

## DOPLŇA SA:

STAV

NÁVRH



POTENCIÁLNE SVAHOVÉ DEFORMÁCIE (ZaD č.9)



OZNAČENIE ZaD č.9(ZaD č.9)



NAVRHOVANÉ PLOCHY ZaD č.9(ZaD č.9)



|                                    |                                                                       |                                            |
|------------------------------------|-----------------------------------------------------------------------|--------------------------------------------|
| objednávateľ : OBECNÝ ÚRAD VRBOV   |                                                                       |                                            |
| <b>Ateliér URB E K O, s. r. o.</b> |                                                                       |                                            |
| M=1:2880                           | NÁZOV ZÁKAZKY<br><b>ZMENY A DOPLNKY č. 9 ÚPN OBCE VRBOV</b>           | OBSTARÁVATEĽ<br><b>OBEC VRBOV</b>          |
|                                    | STUPEŇ, KATEGÓRIA<br>NÁVRH                                            | DÁTUM<br>04/2023                           |
|                                    | OBSAH VÝKRESU<br><b>NAVRH DOPR. A TECH. INFRASTRUKTÚRY VODA+KANÁL</b> | MIERKA<br>1:2880                           |
|                                    | HLAVNÝ RIEŠITEĽ<br>Ing.arch. Vladimír Ligus                           | ZHOTOVITEĽ<br>KRESLIL<br>Kačmaríková Janka |