


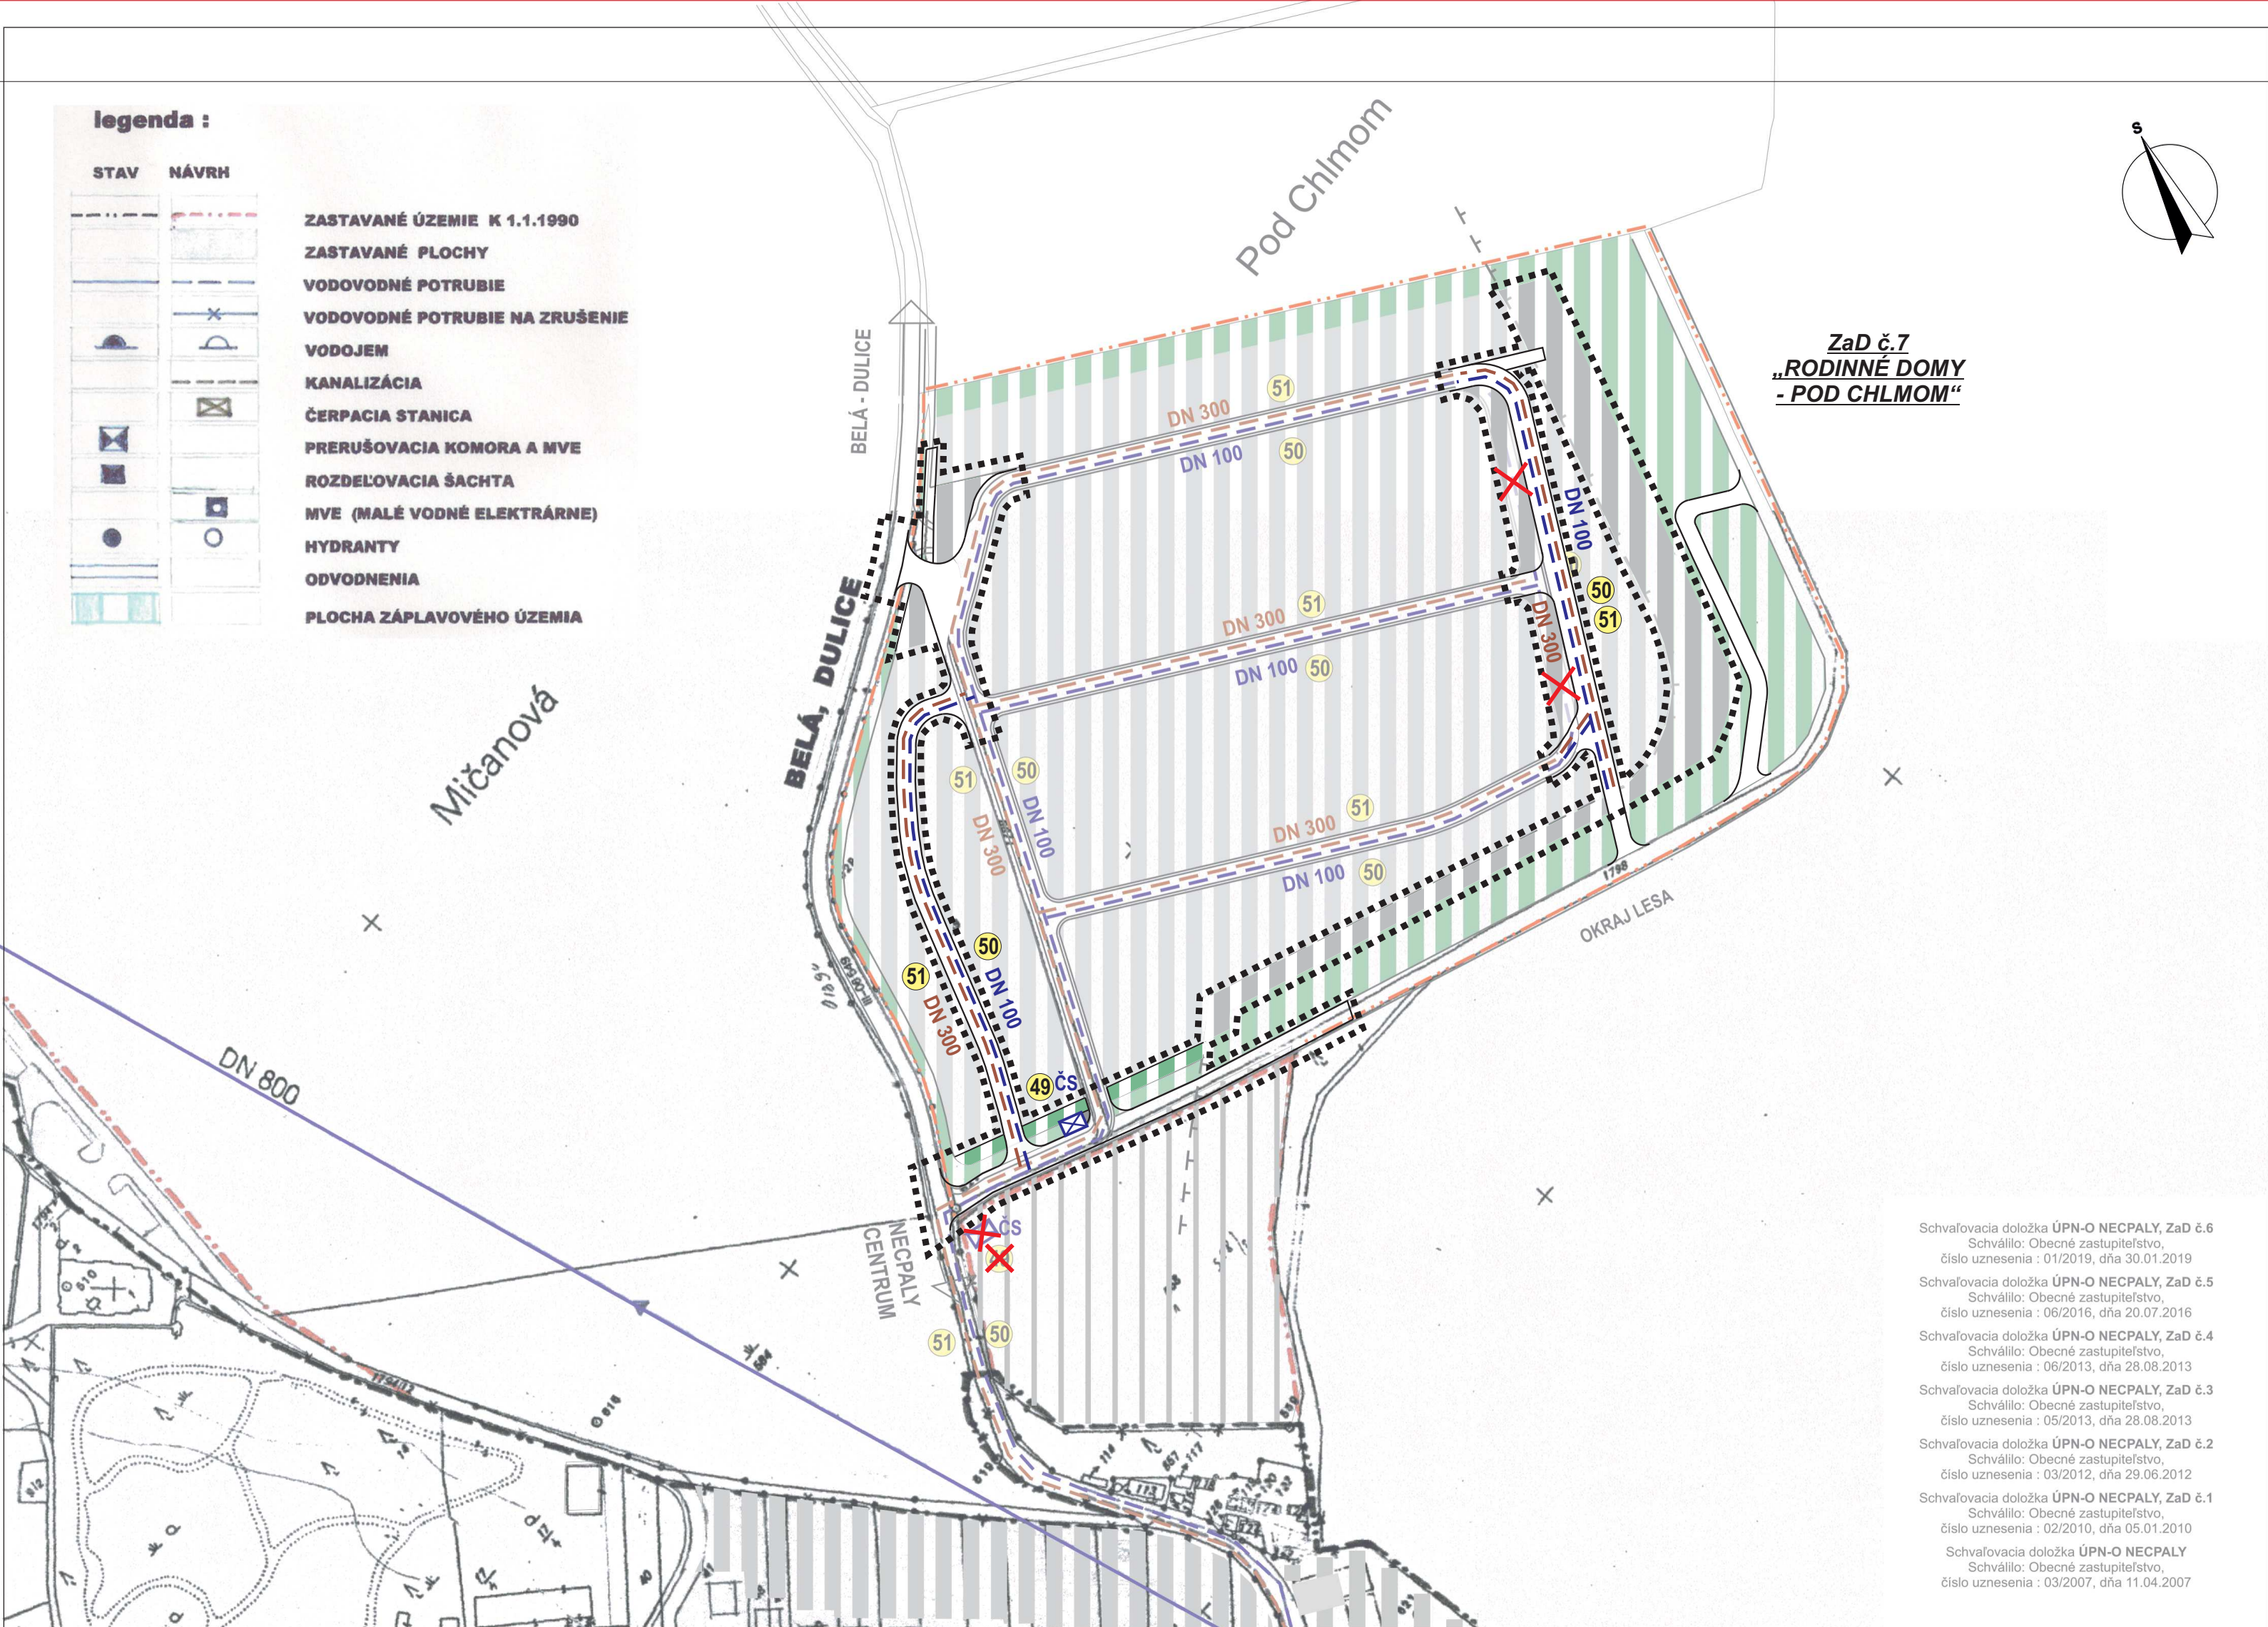

Schvaľovacia doložka ÚPN-O NECPALY, ZaD č.6
Schválilo: Obecné zastupiteľstvo,
číslo uznesenia : 01/2019, dňa 30.01.2019

Schvaľovacia doložka ÚPN-O NECPALY, ZaD č.5
Schválilo: Obecné zastupiteľstvo,
číslo uznesenia : 06/2016, dňa 20.07.2016

Schvaľovacia doložka ÚPN-O NECPALY, ZaD č.4
Schválilo: Obecné zastupiteľstvo,
číslo uznesenia : 06/2013, dňa 28.08.2013

Schvaľovacia doložka ÚPN-O NECPALY, ZaD č.3
Schválilo: Obecné zastupiteľstvo,
číslo uznesenia : 05/2013, dňa 28.08.2013

Schvaľovacia doložka ÚPN-O NECPALY, ZaD č.2
Schválilo: Obecné zastupiteľstvo,
číslo uznesenia : 03/2012, dňa 29.06.2012

Schvaľovacia doložka ÚPN-O NECPALY, ZaD č.1
Schválilo: Obecné zastupiteľstvo,
číslo uznesenia : 02/2010, dňa 05.01.2010

Schvaľovacia doložka ÚPN-O NECPALY
Schválilo: Obecné zastupiteľstvo,
číslo uznesenia : 03/2007, dňa 11.04.2007

ÚPN-O NECPALY, ZaD č.7

V ZNENÍ ZaD č.1 - č.6

- ZOZNAM VEREJNOPROSPEŠNÝCH STAVIEB - ZaD č.7**
- ZOZNAM VEREJNOPROSPEŠNÝCH STAVIEB - VODNÉ HOSPODÁRSTVO
- 47 ROZŠÍRENIE VDJ NECPALY NA 250 m3
 - 48 REKONŠTRUKCIA PRÍVODNÉHO VEDENIA PROFILU DN 80 NA DN 100 (31 m)
 - 49 ČERPACIA STANICA
 - 50 ROZVODNÁ VODOVODNÁ SIEŤ DN 100
 - 51 KANALIZÁCIA DN 300

STAV	NÁVRH	VÝHL'AD	
			HRANICA ZASTAVANÉHO ÚZEMIA
			ZASTAVANÉ PLOCHY
			ZELEŇ
			VODOVOD DN 100
			KANALIZÁCIA DN 300
			ČERPACIA STANICA
			JAVY NA ZRUŠENIE
			HRANICA RIEŠENÉHO ÚZEMIA ZaD č.7 ÚPN-O

SPRACOVANÉ NA PODKLADE ÚPN-O NECPALY V ZNENÍ ZaD č.1 - č.6 (VÝREZ)		ARCHITEKTONICKÉ ATELIÉRY	AUT
HLAVNÝ RIEŠITEĽ :	ING. ARCH. PETER NEZVAL		
ZODP. PROJEKTANT :	ING. ARCH. PETER NEZVAL		
VYPRACOVAL :	ANNA VALACHOVÁ		
OBSTARÁVATEĽ :	OBEC NECPALY		
ZÁST. OBSTARÁVATEĽA : ING. ARCH. JÁN BURIAN			
NÁZOV : ÚZEMNÝ PLÁN OBCE NECPALY ZMENA A DOPLNOK č.7		STUPEŇ : ÚPN - O	
		MIERKA : 1: 2 000	
		FORMÁT : 2 A3	DÁTUM : 09/2022
OBSAH :	VÝKRES RIEŠENIA VEREJNÉHO TECHNICKÉHO VYBAVENIA ÚZEMIA - VODNÉ HOSPODÁRSTVO	PROFESIA : URB.	Č.V.:
		Z.Č.:	6