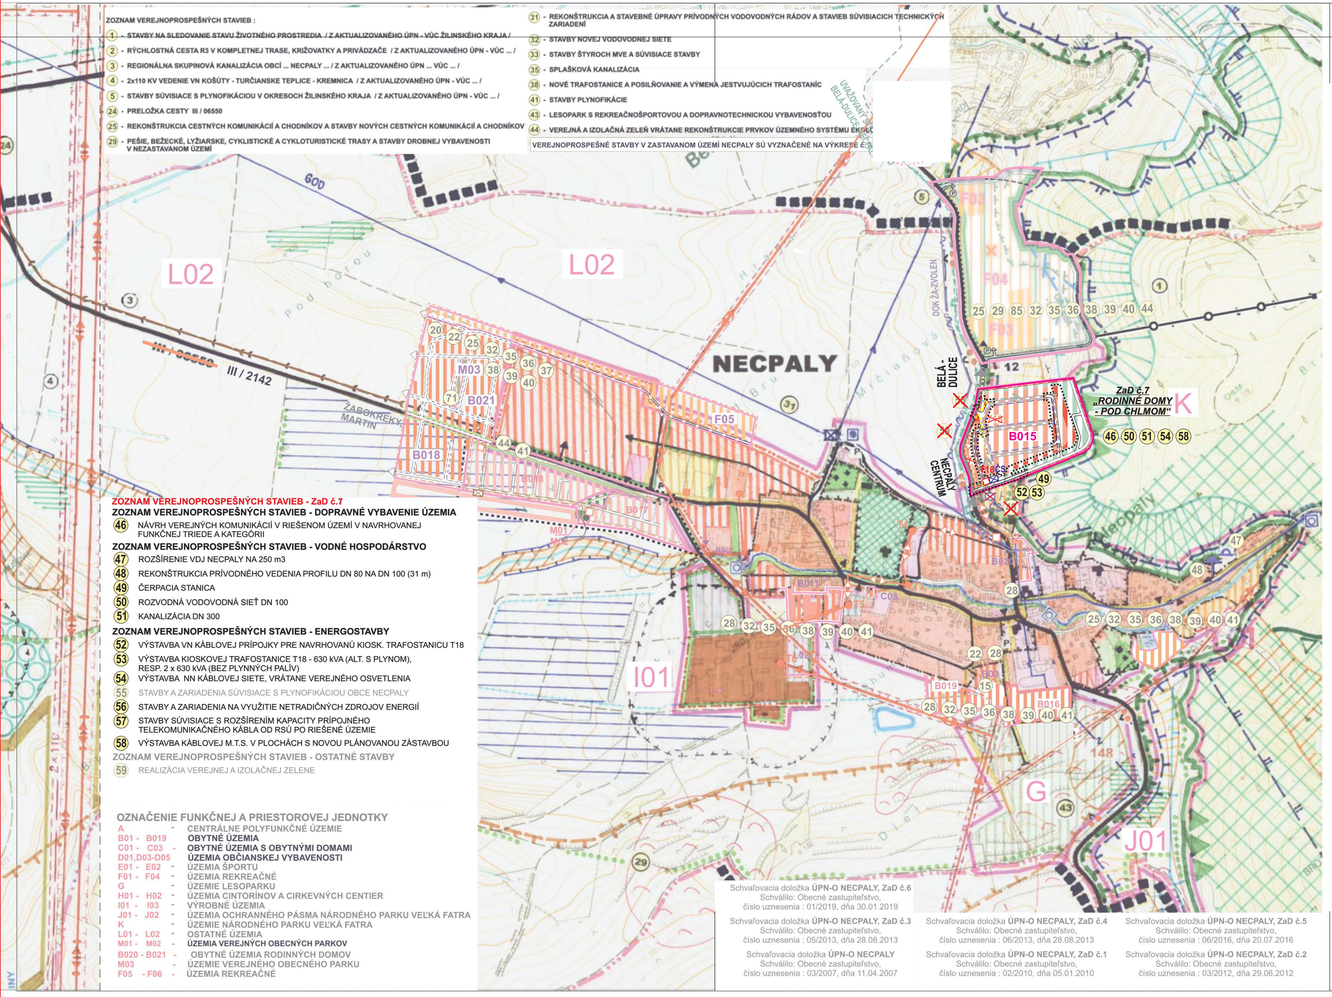

ZOZNAM VEREJNOPROSPEŠNÝCH STAVIEB :

1. STAVBY NA SLEDOVANIE STAVU ŽIVOTNÉHO PROSTREDIA / Z AKTUALIZOVANÉHO ÚPN - VÚC ŽILINSKÉHO KRAJA /
2. RÝCHLOSTNÁ CESTA R3 V KOMPLETNEJ TRASE, KRIŽOVATKY A PRIVÁDZAČE / Z AKTUALIZOVANÉHO ÚPN - VÚC ... /
3. REGIONÁLNA SKUPINOVÁ KANALIZÁCIA OBCÍ ... NECPALY ... / Z AKTUALIZOVANÉHO ÚPN ... VÚC ... /
4. 2x110 KV VEDENIE VN KOŠÚTY - TURČIANSKE TEPLICE - KREMNICA / Z AKTUALIZOVANÉHO ÚPN - VÚC ... /
5. STAVBY SÚVISIACE S PLYNOFIKÁCIOU V OKRESOCH ŽILINSKÉHO KRAJA / Z AKTUALIZOVANÉHO ÚPN - VÚC ... /
24. PRELOŽKA CESTY III / 06550
25. REKONŠTRUKCIA CESTNÝCH KOMUNIKÁCIÍ A CHODNÍKOV A STAVBY NOVÝCH CESTNÝCH KOMUNIKÁCIÍ A CHODNÍKOV
29. PEŠIE, BEŽECKÉ, LYŽIARSKE, CYKLISTICKÉ A CYKLOTURISTICKÉ TRASY A STAVBY DROBNEJ VYBAVENOSTI V NEZASTAVNOM ÚZEMÍ
31. REKONŠTRUKCIA A STAVEBNÉ ÚPRAVY PRÍVODNÝCH VODOVODNÝCH RÁDOV A STAVIEB SÚVISIACICH TECHNICKÝCH ZARIADENÍ
32. STAVBY NOVEJ VODOVODNEJ SIETE
33. STAVBY ŠTYROCH MVE A SÚVISIACE STAVBY
35. SPLAŠKOVÁ KANALIZÁCIA
38. NOVÉ TRAFOSTANICE A POSILŇOVANIE A VÝMENA JESTVUJÚCICH TRAFOSTANÍC
41. STAVBY PLYNOFIKÁCIE
43. LESOPARK S REKREAČNOŠPORTOVOU A DOPRAVNOTECHNICKOU VYBAVENOSŤOU
44. VEREJNÁ A IZOLAČNÁ ZELEŇ VRÁTANE REKONŠTRUKCIE PRVKOV ÚZEMNÉHO SYSTÉMU EKOL.

VEREJNOPROSPEŠNÉ STAVBY V ZASTAVANOM ÚZEMÍ NECPALY SÚ VYZNAČENÉ NA VÝKRESE č. 3

ZOZNAM VEREJNOPROSPEŠNÝCH STAVIEB - ZaD č.7

ZOZNAM VEREJNOPROSPEŠNÝCH STAVIEB - DOPRAVNÉ VYBAVENIE ÚZEMIA

46 NÁVRH VEREJNÝCH KOMUNIKÁCIÍ V RIEŠENOM ÚZEMÍ V NAVRHOVANEJ FUNKČNEJ TRIEDE A KATEGÓRII

ZOZNAM VEREJNOPROSPEŠNÝCH STAVIEB - VODNÉ HOSPODÁRSTVO

47 ROZŠÍRENIE VDJ NECPALY NA 250 m3
48 REKONŠTRUKCIA PRÍVODNÉHO VEDENIA PROFILU DN 80 NA DN 100 (31 m)
49 ČERPACIA STANICA
50 ROZVODNÁ VODOVODNÁ SIEŤ DN 100
51 KANALIZÁCIA DN 300

ZOZNAM VEREJNOPROSPEŠNÝCH STAVIEB - ENERGOSTAVBY

52 VÝSTAVBA VN KÁBLOVEJ PRÍPOJKY PRE NAVRHOVANÚ KIOSK. TRAFOSTANICU T18
53 VÝSTAVBA KIOSKOVEJ TRAFOSTANICE T18 - 630 kVA (ALT. S PLYNOM), RESP. 2 x 630 kVA (BEZ PLYNNÝCH PALÍV)
54 VÝSTAVBA NN KÁBLOVEJ SIETE, VRÁTANE VEREJNÉHO OSVETLENIA
55 STAVBY A ZARIADENIA SÚVISIACE S PLYNOFIKÁCIOU OBCE NECPALY
56 STAVBY A ZARIADENIA NA VYUŽITIE NETRADIČNÝCH ZDROJOV ENERGIÍ
57 STAVBY SÚVISIACE S ROZŠÍRENÍM KAPACITY PRÍPOJNÉHO TELEKOMUNIKAČNÉHO KÁBLA OD RSÚ PO RIEŠENÉ ÚZEMIE
58 VÝSTAVBA KÁBLOVEJ M.T.S. V PLOCHÁCH S NOVOU PLÁNOVANOU ZÁSTAVBOU

ZOZNAM VEREJNOPROSPEŠNÝCH STAVIEB - OSTATNÉ STAVBY

59 REALIZÁCIA VEREJNEJ A IZOLAČNEJ ZELENE

OZNAČENIE FUNKČNEJ A PRIESTOROVEJ JEDNOTKY

A	-	CENTRÁLNE POLYFUNKČNÉ ÚZEMIE
B01 - B019	-	OBYTNÉ ÚZEMIA
C01 - C03	-	OBYTNÉ ÚZEMIA S OBYTNÝMI DOMAMI
D01,D03-D05	-	ÚZEMIA OBČIANSKEJ VYBAVENOSTI
E01 - E02	-	ÚZEMIA ŠPORTU
F01 - F04	-	ÚZEMIA REKREAČNÉ
G	-	ÚZEMIE LESOPARKU
H01 - H02	-	ÚZEMIA CINTORÍNOV A CIRKEVNÝCH CENTIER
I01 - I03	-	VÝROBNÉ ÚZEMIA
J01 - J02	-	ÚZEMIA OCHRANNÉHO PÁSMA NÁRODNÉHO PARKU VEĽKÁ FATRA
K	-	ÚZEMIE NÁRODNÉHO PARKU VEĽKÁ FATRA
L01 - L02	-	OSTATNÉ ÚZEMIA
M01 - M02	-	ÚZEMIA VEREJNÝCH OBECNÝCH PARKOV
B020 - B021	-	OBYTNÉ ÚZEMIA RODINNÝCH DOMOV
M03	-	ÚZEMIE VEREJNÉHO OBECNÉHO PARKU
F05 - F06	-	ÚZEMIA REKREAČNÉ

Schvaľovacia doložka **ÚPN-O NECPALY, ZaD č.6**
Schválilo: Obecné zastupiteľstvo,
číslo uznesenia : 01/2019, dňa 30.01.2019

Schvaľovacia doložka **ÚPN-O NECPALY, ZaD č.3**
Schválilo: Obecné zastupiteľstvo,
číslo uznesenia : 05/2013, dňa 28.08.2013

Schvaľovacia doložka **ÚPN-O NECPALY**
Schválilo: Obecné zastupiteľstvo,
číslo uznesenia : 03/2007, dňa 11.04.2007

Schvaľovacia doložka **ÚPN-O NECPALY, ZaD č.4**
Schválilo: Obecné zastupiteľstvo,
číslo uznesenia : 06/2013, dňa 28.08.2013

Schvaľovacia doložka **ÚPN-O NECPALY, ZaD č.1**
Schválilo: Obecné zastupiteľstvo,
číslo uznesenia : 02/2010, dňa 05.01.2010

Schvaľovacia doložka **ÚPN-O NECPALY, ZaD č.5**
Schválilo: Obecné zastupiteľstvo,
číslo uznesenia : 06/2016, dňa 20.07.2016

Schvaľovacia doložka **ÚPN-O NECPALY, ZaD č.2**
Schválilo: Obecné zastupiteľstvo,
číslo uznesenia : 03/2012, dňa 29.06.2012

LEGENDA:

STAV	NÁVRH	VÝHĽAD	
			HRANICA RIEŠENÉHO ÚZEMIA
			HRANICA KATASTRÁLNEHO UZEMIA
			HRANICA ZASTAVANÉHO ÚZEMIA
			PLOCHY BÝVANIA
			PLOCHY OBČIANSKEJ VYBAVENOSTI
			PLOCHY ŠPORTU
			PLOCHY REKREÁCIE
			PLOCHY ODDYCHU A PIKNIKOV
			PLOCHY NEZÁVADNEJ VÝROBY
			PLOCHY ZARIADENÍ POĽNOHOSPODÁRSKEJ VÝROBY
			VODNÉ PLOCHY A TOKY
			MOKRADE
			ODVODNENIA
			CINTORÍN
			PARKOVÁ A IZOLAČNÁ ZELEŇ
			PAMIATKOVO CHRÁNENÝ PARK
			NÁRODNÉ KULTÚRNE PAMIATKY
			PLOCHY SADOV
			LESOPARK
			LESY HOSPODÁRSKE
			LESY OCHRANNÉ
			HRANICA NÁRODNÉHO PARKU VEĽKÁ FATRA
			OCHRANNÉ PÁSMO NP
			BIOCENTRUM PROVINCIONÁLNEHO VÝZNAMU
			BIOKORIDOR NADREGIONÁLNEHO VÝZNAMU
			BIOKORIDOR REGIONÁLNEHO VÝZNAMU
			KORIDOROVÉ OBLASTI SO STREDNÝM BARIEROVÝM EFEKTOM
			PRIESTOR S VYSOKOU KRAJINNOU DIVERZITOU
			GENOFONDOVÉ LOKALITY
			CHRÁNENÉ VTÁČIE ÚZEMIE
			ZOSUVY
			RÝCHLOSTNÁ KOMUNIKÁCIA
			CESTA III. TRIEDY
			MIESTNE KOMUNIKÁCIE
			ZÁCHYTNÉ PARKOVISKÁ
			AUTOBUSOVÉ ZASTÁVKY
			HLAVNÉ PEŠIE CHODNÍKY
			CYKLISTICKÁ TURČIANSKA MAGISTRÁLA
			CYKLOTURISTICKÁ TRASA DO NECPALSKEJ DOLINY
			TURISTICKÉ, BEŽECKÉ LYŽIARSKE TRASY A NÁUČNÉ CHODNÍKY
			LYŽIARSKE VLEKY
			PHO II'
			VODOVOD DN 100
			HRANICA ZÁPLAVOVÉHO ÚZEMIA
			MALÉ VODNÉ ELEKTRÁRNE
			ROZDEĽOVACIA ŠACHTA
			VODOJEM
			VODNÝ ZDROJ – VRT HNC-1
			PRAMEŇ
			NECPALSKÉ VODOPÁDY
			CHVO VEĽKÁ FATRA
			PHO PRÍRODNÝCH LIEČIVÝCH ZDROJOV A MINERÁLNYCH VÔD 3'
			PHO I'
			KANALIZÁCIA
			ČERPACIA STANICA / TLAKOVÁ KANALIZÁCIA DN 80
			JAVY NA ZRUŠENIE
			VTL PLYNOVOD
			REGULAČNÁ STANICA PLYNU
			STL PLYNOVOD 0,4 MPa
			VVN 110KV ELEKTRICKÉ VEDENIE
			VN KÁBEL / Ochr. pásmo 1m /
			VVN 400KV ELEKTRICKÉ VEDENIE
			VZDUŠNÉ VEDENIE ELEKTRICKEJ ENERGIE (22KV)
			KÁBELOVÉ VEDENIE ELEKTRICKEJ ENERGIE (22KV)
			KIOSKOVÁ TRAFOSTANICA
			UZLOVÝ TELEF. KÁBEL / Ochr. pásmo 2m /
			OCHRANNÉ PÁSMA VŠETKÝCH DRUHOV - OSTATNÉ
			MIESTO SEPAROVANEHO ZBERU
			HRANICE A OZNAČENIE FUNKČNEJ A PRIESTOROVEJ JEDNOTKY
			OZNAČENIE VEREJNOPROSPEŠNÝCH STAVIEB

ÚPN-O NECPALY, ZaD č.7

V ZNENÍ ZaD č.1 - č.6

legenda

STAV	NÁVRH	VÝHĽAD	
			HRANICA RIEŠENÉHO ÚZEMIA DOPLNKU Č.7 ÚPN-O
			HRANICA ZASTAVANÉHO ÚZEMIA
			PLOCHY BÝVANIA
			ZELEŇ
			CESTA III. TRIEDY
			MIESTNE KOMUNIKÁCIE
			HLAVNÉ PEŠIE TRASY
			CYKLISTICKÁ TURČIANSKA MAGISTRÁLA
			VODOVODNÉ POTRUBIE
			VODOJEM
			KANALIZÁCIA
			ČERPACIA STANICA
			PRÍVOD STL PLYNOVODU 0,4 MPa
			VZDUŠNÉ VN 22 kV VEDENIE ELEKTRICKEJ ENERGIE
			KÁBELOVÉ VN 22 kV VEDENIE ELEKTRICKEJ ENERGIE
			TRAFOSTANICA STOŽIAROVÁ / KIOSKOVÁ
			DIAĽKOVÝ KÁBEL DOK OPTICKÝ ŽILINA - ZVOLEN
			OCHRANNÉ PÁSMA VŠETKÝCH DRUHOV - OSTATNÉ
	B015		**HRANICE A OZNAČENIE FUNKČNEJ A PRIESTOROVEJ JEDNOTKY**
	50		**OZNAČENIE VEREJNOPROSPEŠNÝCH STAVIEB**
			JAVY NA ZRUŠENIE

OZNAČENIE FUNKČNÝCH A PRIESTOROVO HOMOGÉNNYCH JEDNOTIEK, PRE KTORÉ PLATIA BLIŽŠIE ŠPECIFIKOVANÉ PODMIENKY A REGULATÍVY

B015 - NOVÁ PLOŠNÁ ZÁSTAVBA ~~—~~ Z IZOLOVANÝCH RODINNÝCH DOMOV

SPRACOVANÉ NA PODKLADE ÚPN-O NECPALY V ZNENÍ ZaD č.1 - č.6 (VÝREZ)

HLAVNÝ RIEŠITEĽ :	ING. ARCH. PETER NEZVAL	ARCHITEKTONICKÉ ATELIÉRY	AUT
ZODP. PROJEKTANT :	ING. ARCH. PETER NEZVAL		
VYPRACOVAL :	ANNA VALACHOVÁ	ING. ARCH. PETER NEZVAL, M. ŠINSKÉHO 7, AUTORIZOVANÝ ARCHITEKT 0261 AA ATELIÉR : 010 01 ŽILINA, ŽITNÁ 13 mob.: 0903 370818, e-mail: peter.nezval@gmail.com	
OBSTARÁVATEĽ :	OBEC NECPALY		
ZÁST. OBSTARÁVATEĽA :	ING. ARCH. JÁN BURIAN		
NÁZOV :	ÚZEMNÝ PLÁN OBCE NECPALY ZMENA A DOPLNOK č.7	STUPEŇ : ÚPN - O	
		MIERKA : 1: 10 000	
		FORMÁT : 2 A3	DÁTUM : 09/2022
OBSAH :	SCHÉMA ZÁVÄZNÝCH ČASTÍ RIEŠENIA A VEREJNOPROSPEŠNÝCH STAVIEB	PROFESIA : URB.	Č.V.: SZČ a VPS
		Z.Č.:	