


ZMENY A DOPLNKY č. 2

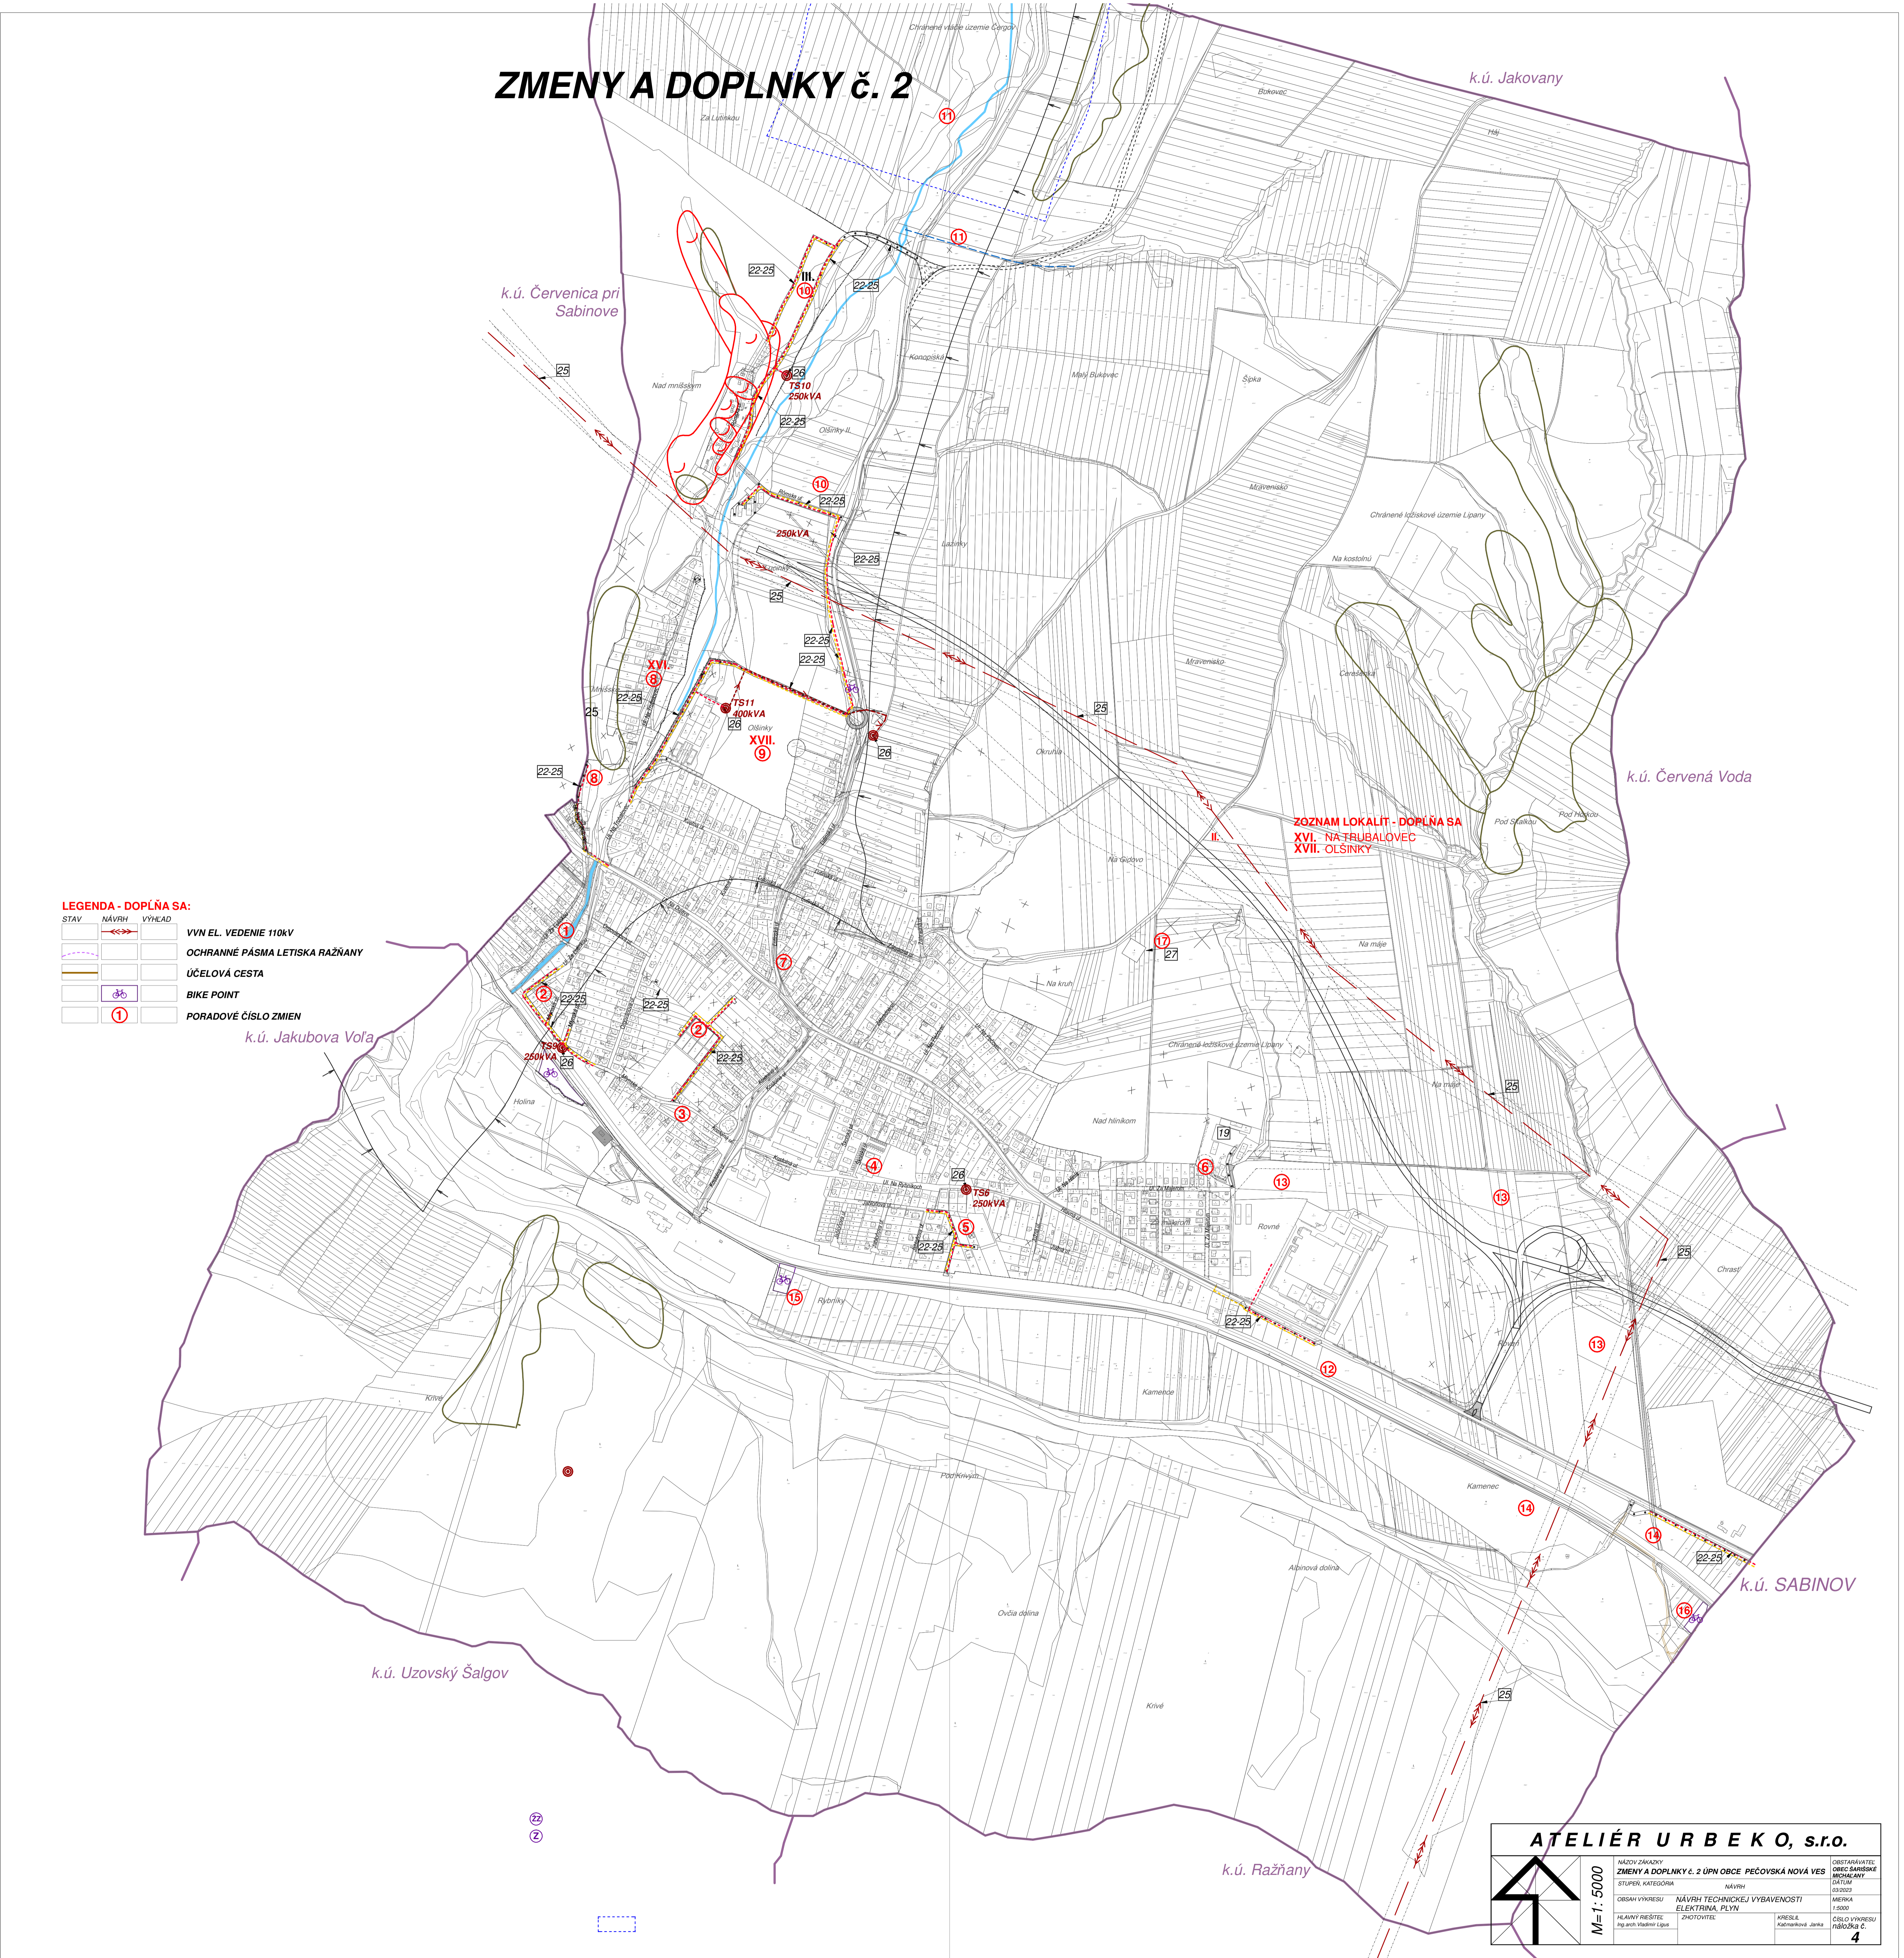

- LEGENDA - DOPLŇA SA:**
- STAV NÁVRH VÝHEĎ
 - VVIN EL. VEDENIE 110kV
 - OCHRANNÉ PÁSMA LETISKA RAŽŇANY
 - ÚČELOVÁ CESTA
 - BIKE POINT
 - PORADOVÉ ČÍSLO ZMIEN

ZOZNAM LOKALIT - DOPLŇA SA
 XVI. NA TRUBALOVEC
 XVII. OLSINKY

ATELIÉR URBEKO, s.r.o.			
 M = 1 : 5000	NÁZOV ZÁKAZY	ZMENY A DOPLNKY č. 2 ÚPN OBCE PECOVSKÁ NOVÁ VES	OBSTARÁVATEĽ
	STUPEŇ KATEGÓRIA	NÁVRH	OBEC SAMOSRÁDNE PEČOVSKÁ NOVÁ VES
OBŠAH VÝKRESU	NÁVRH TECHNICKEJ VYBÁVENOSTI	EL. PRÍKRESA	MIERKA
NÁVANY NÁRŠTEL	PRACOVITEĽ	AREBLA	ČÍSLO VÝKRESU
Ing. arch. Miroslav Lipan		Štefanek Janka	NÁROK č. 4