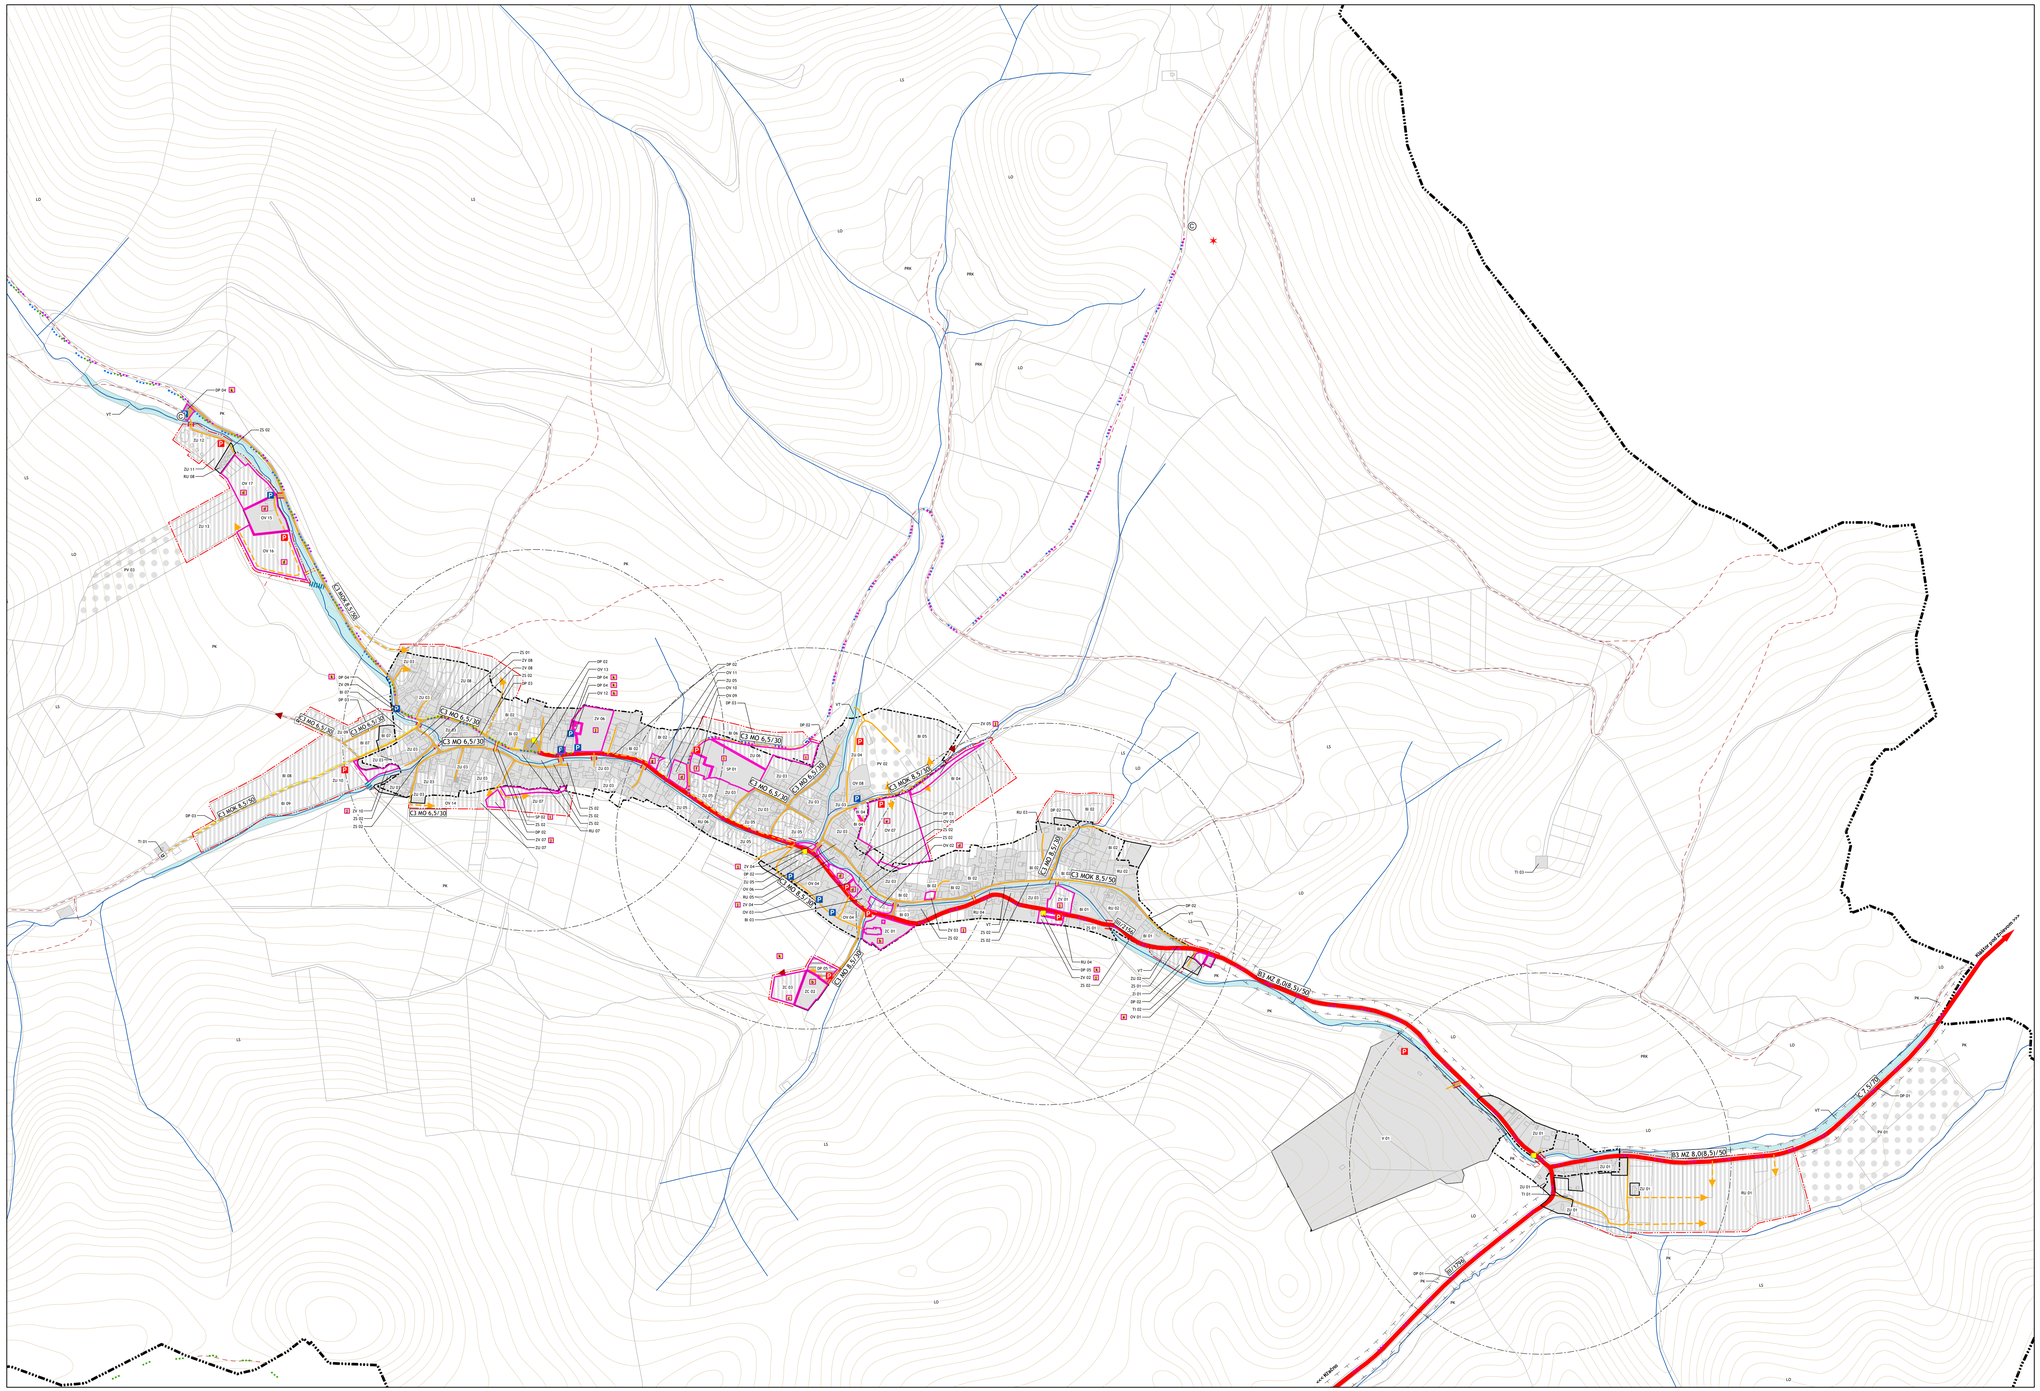

ÚZEMNÝ PLÁN OBCE VRÍCKO

NÁVRH

LEGENDA

stav | návrh

- hranica katastra
- hranica zastavaného územia k 1.1.1990
- hranica skutočne zastavaného územia obce
- urbanizované územie
- plochy dopravy
- zeleň sadov
- poľnohospodárska krajina
- vodné toky a plochy
- cesta III. triedy
- miestne komunikácie
- dopravné napojenie
- miestna komunikácia na zrušenie
- označenie kategórie komunikácie (C3 MO 8,5/50)
- poľné cesty
- poľné cesty - napojenie poľnohospodárskej krajiny
- turistická trasa
- cyklotrasa
- náučný chodník
- pešie chodníky
- most, pešia lávka
- brod
- izochrona doch. vzdial. hromadnej dopravy
- ochranné pásmo ciest
- parkovisko
- zastávka autobusu
- vyhliadková veža
- odpočinkové miesto
- označenie funkčnej plochy (OV 03)
- označenie verejnoprospešnej stavby

REGULATÍVY ÚZEMNÉHO ROZVOJA:

OV 03 — OZNAČENIE FUNKČNEJ PLOCHY
číslo plochy
funkcia

BI - obytné územie plochy individuálnej bytovej výstavby
DP - dopravné plochy
EP - ekostabilizačný prvok
GL - geofondová lokalita
LO - lesy ochranné
LŠ - plochy lesov
MBc - miestne biocentrum
MBk - miestny biokoridor
MGL - miestna geofondová lokalita
MIP - miestny interakčný prvok
NRBc - nadregionálne biocentrum
NRBk - nadregionálny biokoridor
OV - plochy občianskej vybavenosti
PK - poľnohospodárska krajina
PV - poľnohospodárska výroba
PRK - prírodná krajiny
RBc - regionálne biocentrum
RBk - regionálny biokoridor
RU - rekreačné územie
SP - plochy športu
TI - plochy technickej infraštruktúry
V - plochy výroby
VT - vodné toky
ZC - zeleň cintorína
ZI - zeleň izolačná
ZS - zeleň sprievodná
ZU - zmiešané územie
ZV - zeleň verejná

ZOZNAM VEREJNOPROSPEŠNÝCH STAVIEB

označenie verejnoprospešnej stavby

a) zberný dvor
b) cintorín
c) cintorín a dom smútku - návrh
d) občianska vybavenosť sociálneho charakteru
e) verejnoprospešná občianska vybavenosť - OV 07
f) hasičská zbrojnica
g) polícia, trčnica
h) obecný úrad
i) športový areál
j) plochy verejnej zelene s chodníkmi, detským ihriskom a terénnymi úpravami
k) plochy verejných parkovísk

Verejnoprospešnými stavbami ďalej sú:
- plochy všetkých líniových vedení a objektov technickej infraštruktúry (elektrické vedenia, trafostanice, vodovody, kanalizácia, čerpacie stanice odpadových vôd, automatické tlakové stanice, telekomunikačné vedenia a stožiare, elektronické komunikačné siete, a pod.)
vrátane ich ochranných pásiem,
- verejné automobilové, cyklistické a pešie komunikácie,
vrátane mostných objektov
- plochy zastávok hromadnej dopravy, vrátane zastávkových pruhov
- stavby súvisiace s ochranou pred povodňami a transformáciou povodňovej vlny a sprietočnením tokov pre zabezpečenie pozdĺžnej kontinuity

SPRACOVATEĽ	ARTIX, s.r.o., Na Bystričku 14, 036 01 Martin			
OBSTARÁVATEĽ	Obec Vrícko			
VEREJNÉ DOPRAVNÉ VYBAVENIE ÚZEMIA		Číslo výkresu	4	Číslo paré
HL.RIEŠITEĽ	Ing.arch. Eleonóra Hejzlarová	Dátum		Mierka
AUTOR VÝKRESU	Ing.arch. E. Hejzlarová, Ing.arch. Roman Jančo, Ing. Iveta Kolenčíková	10/2022		1:5 000