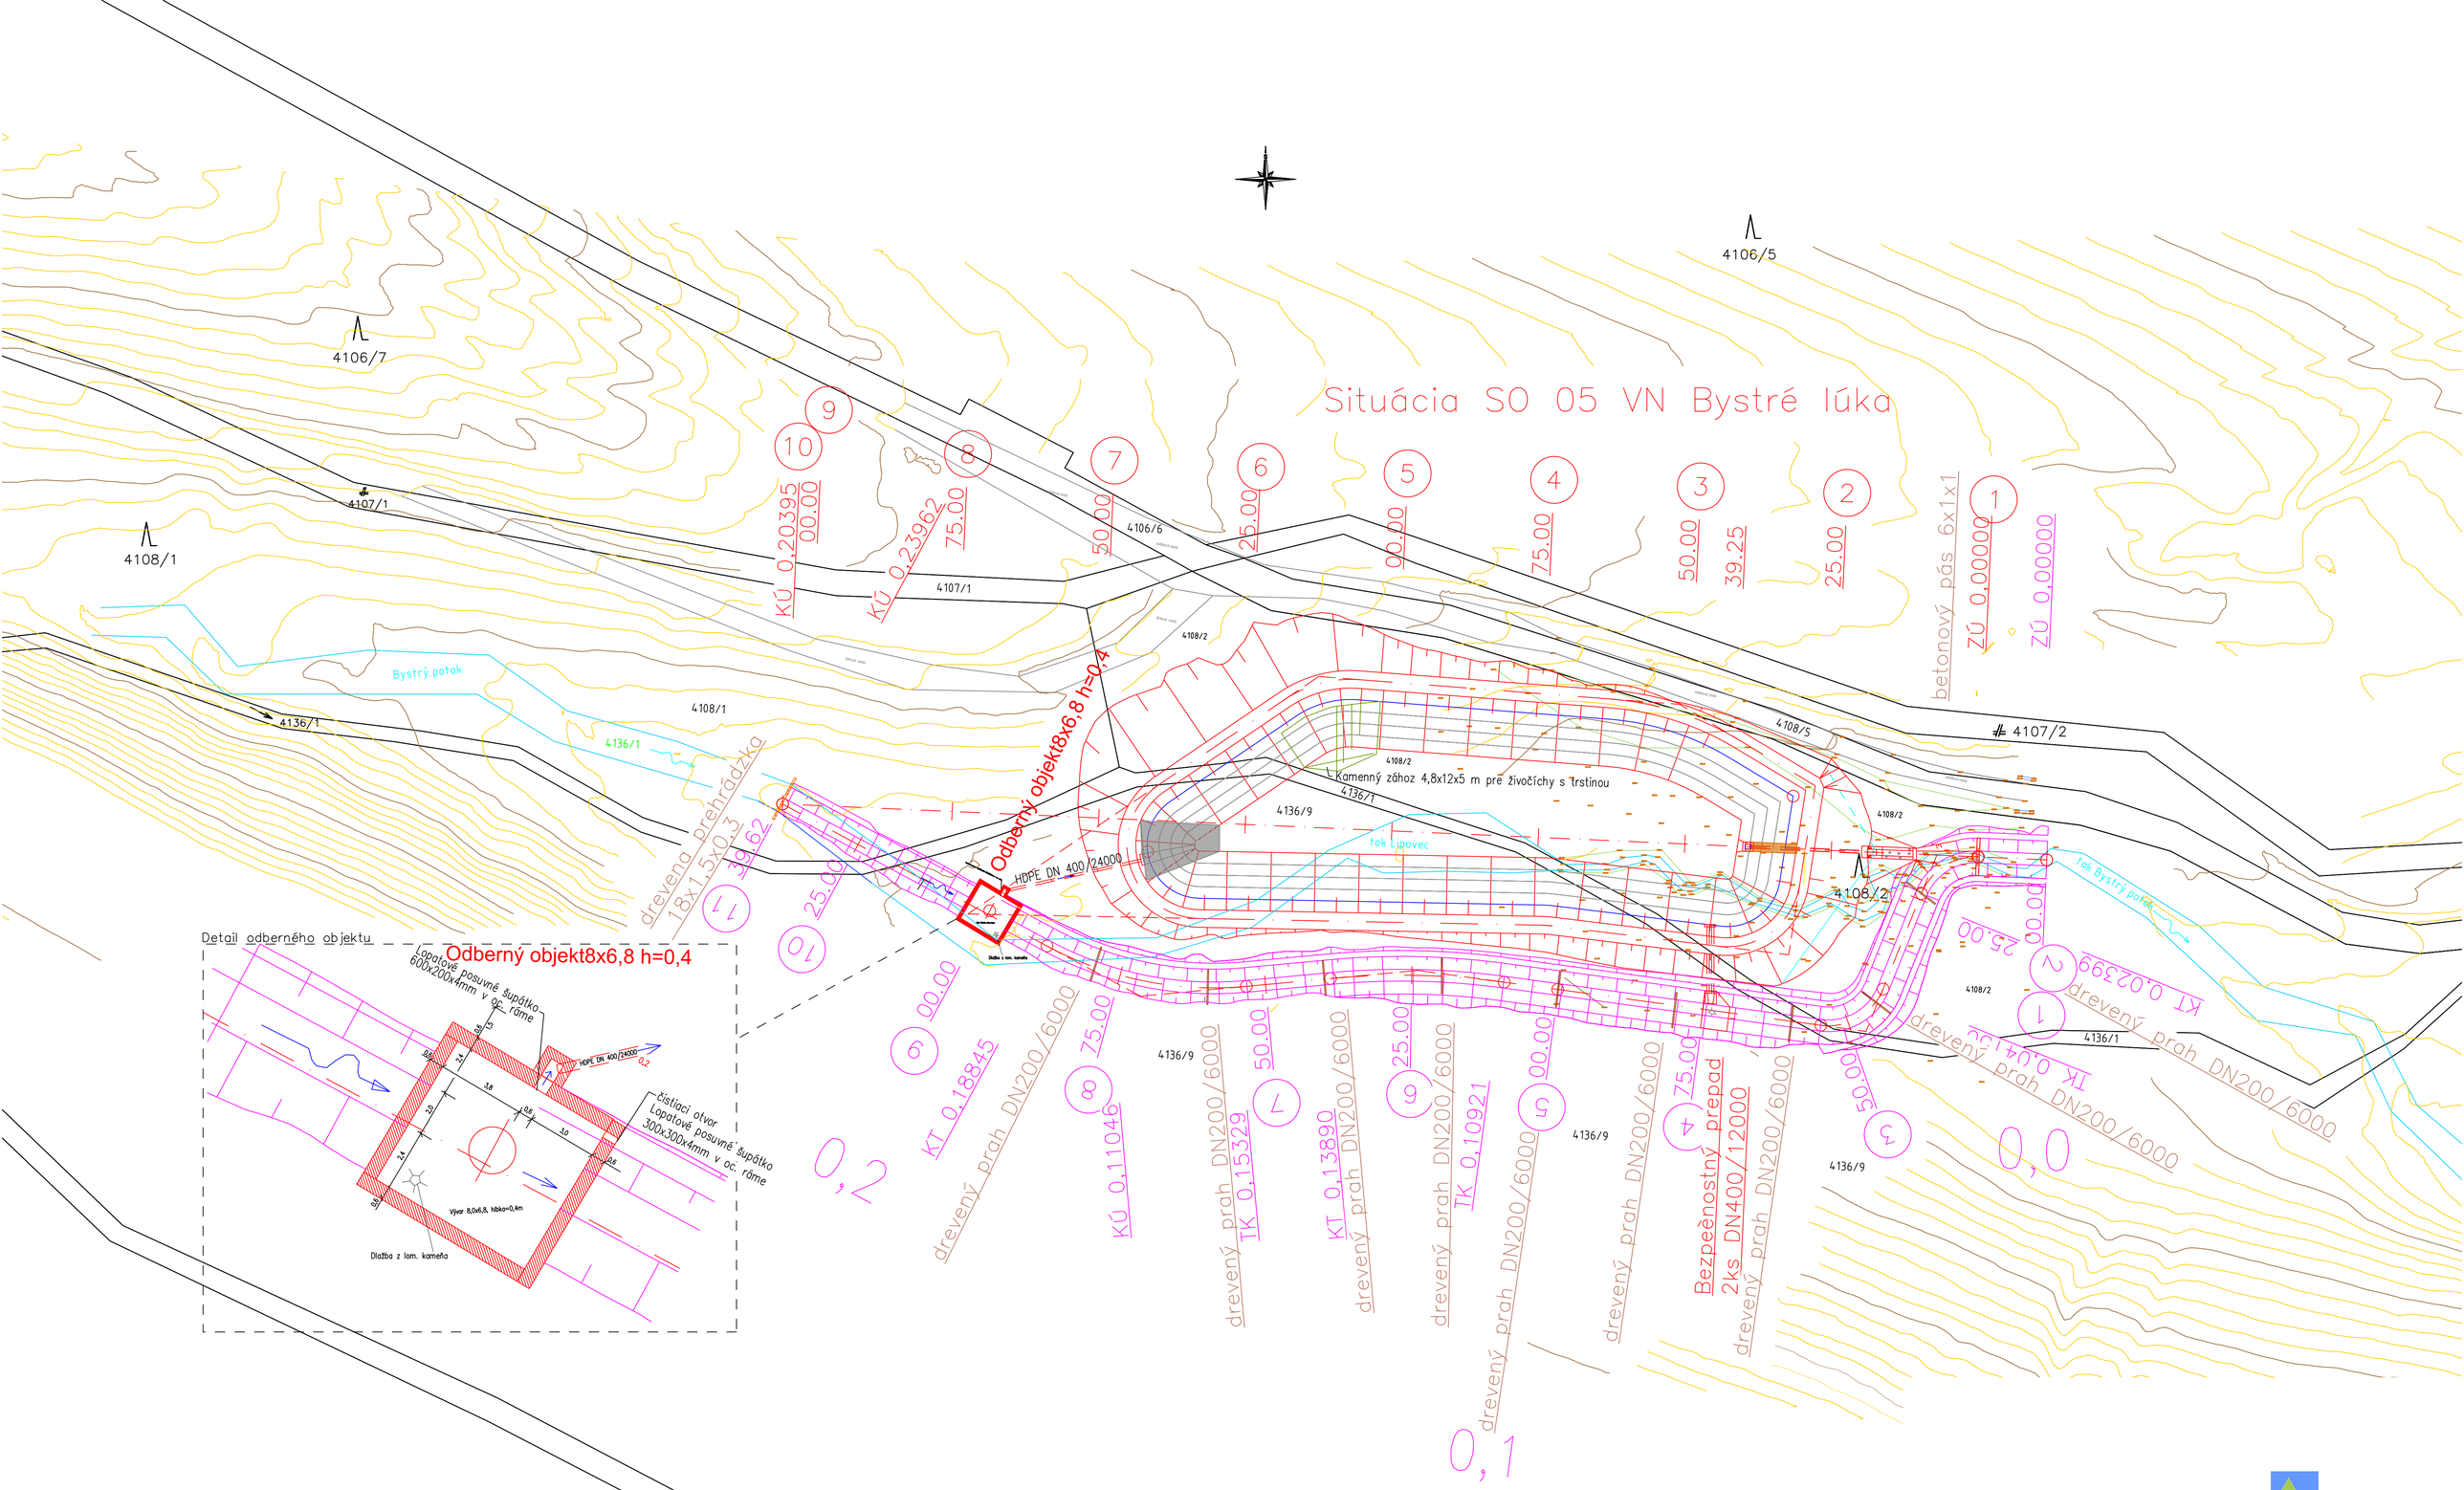


Výmera vodnej hladiny 3 207 m2
Objem vody 9 067 m3
Nadmorská výska hrádze 335,60 m n.m.
Nadmorská výska pr. hladiny 334,60 m n.m.
Nadmorská výška dna 350,60 m n.m.
Nadmorská výška dna 350,60 m n.m.
Záber pôdy 6115,26 m2

Kamenná rovnanina 96 m2

Kamenný zához 12x5 s trstinou pre živočíchy 60 m2

Výškový systém B.p.v.
Súradnicový systém S-JTSK

VODALES s.r.o.

| | | | | | |
|---|---|---|---|---|---|
| Zodpovedný projektant<br>Ing. František Háber | | Vodales s.r.o.<br>Študentská 20, 960 01 Zvolen | | Vypracoval<br>Ing. Miroslav Hrib,PhD.<br>Bc. Ing.Juraj Hrib<br>Ing. Martin Slančík, PhD. | |
| Okres | Bánovce nad Bebravou | Katastrálne územie | Zlatníky | Dátum | Marec 2023 |
| Investor | Lesy SR, š.p., organizačná zložka OZ Považie, Hodžova 38, 911 01 Trenčín | | | Stupeň | DSP |
| | | | | Formát | A1 |
| Stavba | Vodozádržné opatrenia na LS Duchonka 1.etapa | | | Mierka | 1:500 |
| | | | | Číslo prílohy | 5.2 |
| Obsah | SO 05 VN Bystré lúka<br>Situácia | | | Číslo kópie | |