



B.04 Výkres riešenia verejného dopravného vybavenia

stav	návrh	prognoza
		Hranica katastrálneho územia obce
		Hranica katastr. územia
		medzi m.č. Boleráz a Kúčovany
		Hranica zastavaného územia
		Vodné plochy a toky
		Plochy krajiny zelene
		- lesy a vysoká zeleň v krajine
		Hranica lokality
		a názov lokality posúdeného rozvoja

Základné funkcie urbanizovaného územia	
Plochy nízkopodlažnej zástavby	- bytové a rodinné domy
Plochy nízkopodlažnej zástavby	- bytové a rodinné domy v príprave
Plochy základnej občianskej vybavenosti obce	
Príemyselná zóna - plochy priemyselnej výroby a výrobných služieb	
Plochy územia zariadení a areálov poľnohospodárskej výroby	
Plochy s predpokladom transformácie na podnikateľské aktivity	
Plochy zariadení a areálov tech. vybavenosti	
Plochy športových areálov a zariadení s odychovo-relaxačným potenciálom	
Izolačná a ochranná zeleň	
verejné parky a parkové úpravy	
Cintoriny	

[illegible]

		Vymedzenie lokalit Zmny 03/2023
		Vymedzenie lokality Zmny 03/2022
		- plosné
		Vymedzenie lokality Zmny 03/2022
		- liniové
		Oznacenie lokality Zmny 03/2022
		- zrušenie pôv. navrhovaných cyklotrás
		Oznacenie lokality Zmny 03/2022

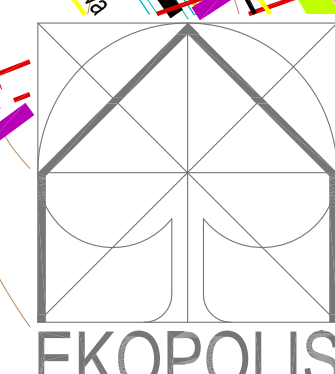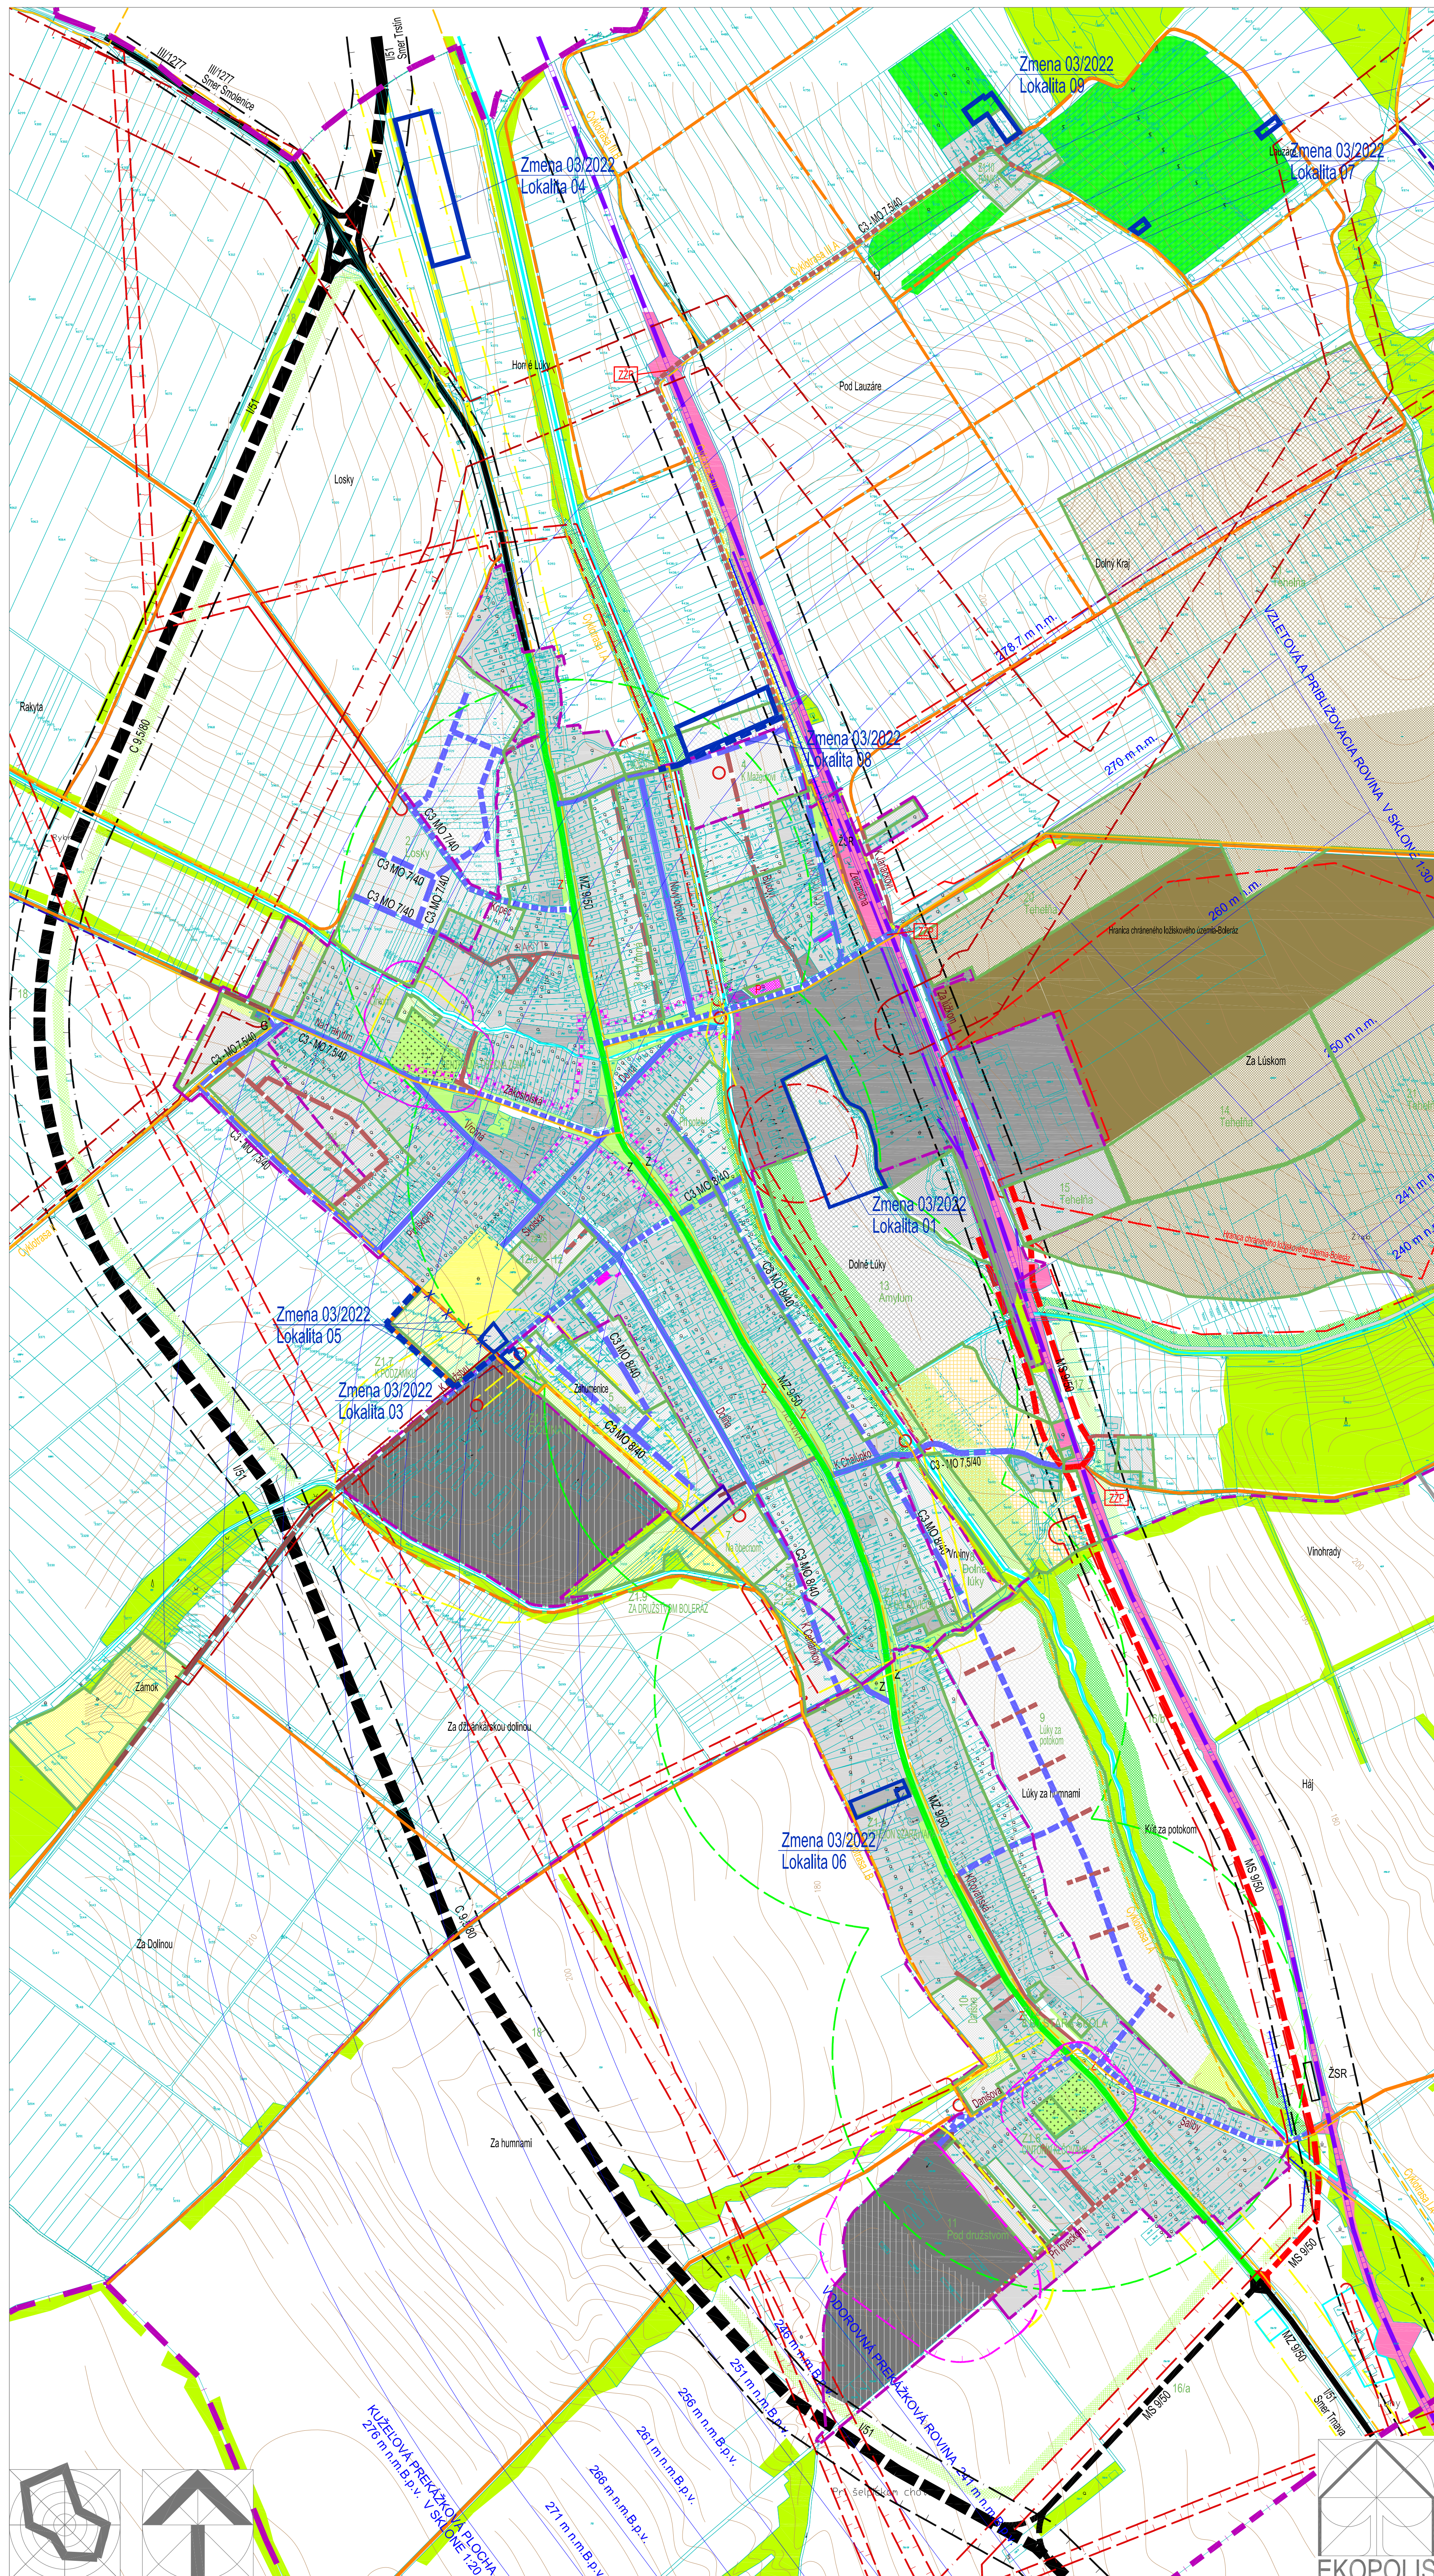

Atelier architektúry, urbanizmu a územného plánovania Vajnorská 98/1, 831 04 Bratislava Tel.: 00421905628155, e-mail: zbirin.ekopolis@chello.sk	
Názov úlohy:	ÚPN-O Boleráz v znení Zmeny 01/2009, Zmeny 02/2017 Vymedzenie lokality Zmeny 03/2023
Obstarávateľ:	Obec Boleráz Obecný úrad, 919 08 Boleráz 536
Spracovateľ:	Ing. arch. Peter Zbirin, PhD. autizovaný architekt
Dátum:	08/2004 - 04/2023
Názov výkresu:	Výkres riešenia verejného dopravného vytvárania
Formát A	C 4
Mierka:	1:5,000