KÁTOV

ÚZEMNÝ PLÁN OBCE
KÁTOV

KÁTOV - SÚČASNÁ ŠTRUKTÚRA ZÁSTAVBY

[1] 2 3 4 5 6 7 8 9

VÝKRES ŠIRŠÍCH VZŤAHOV

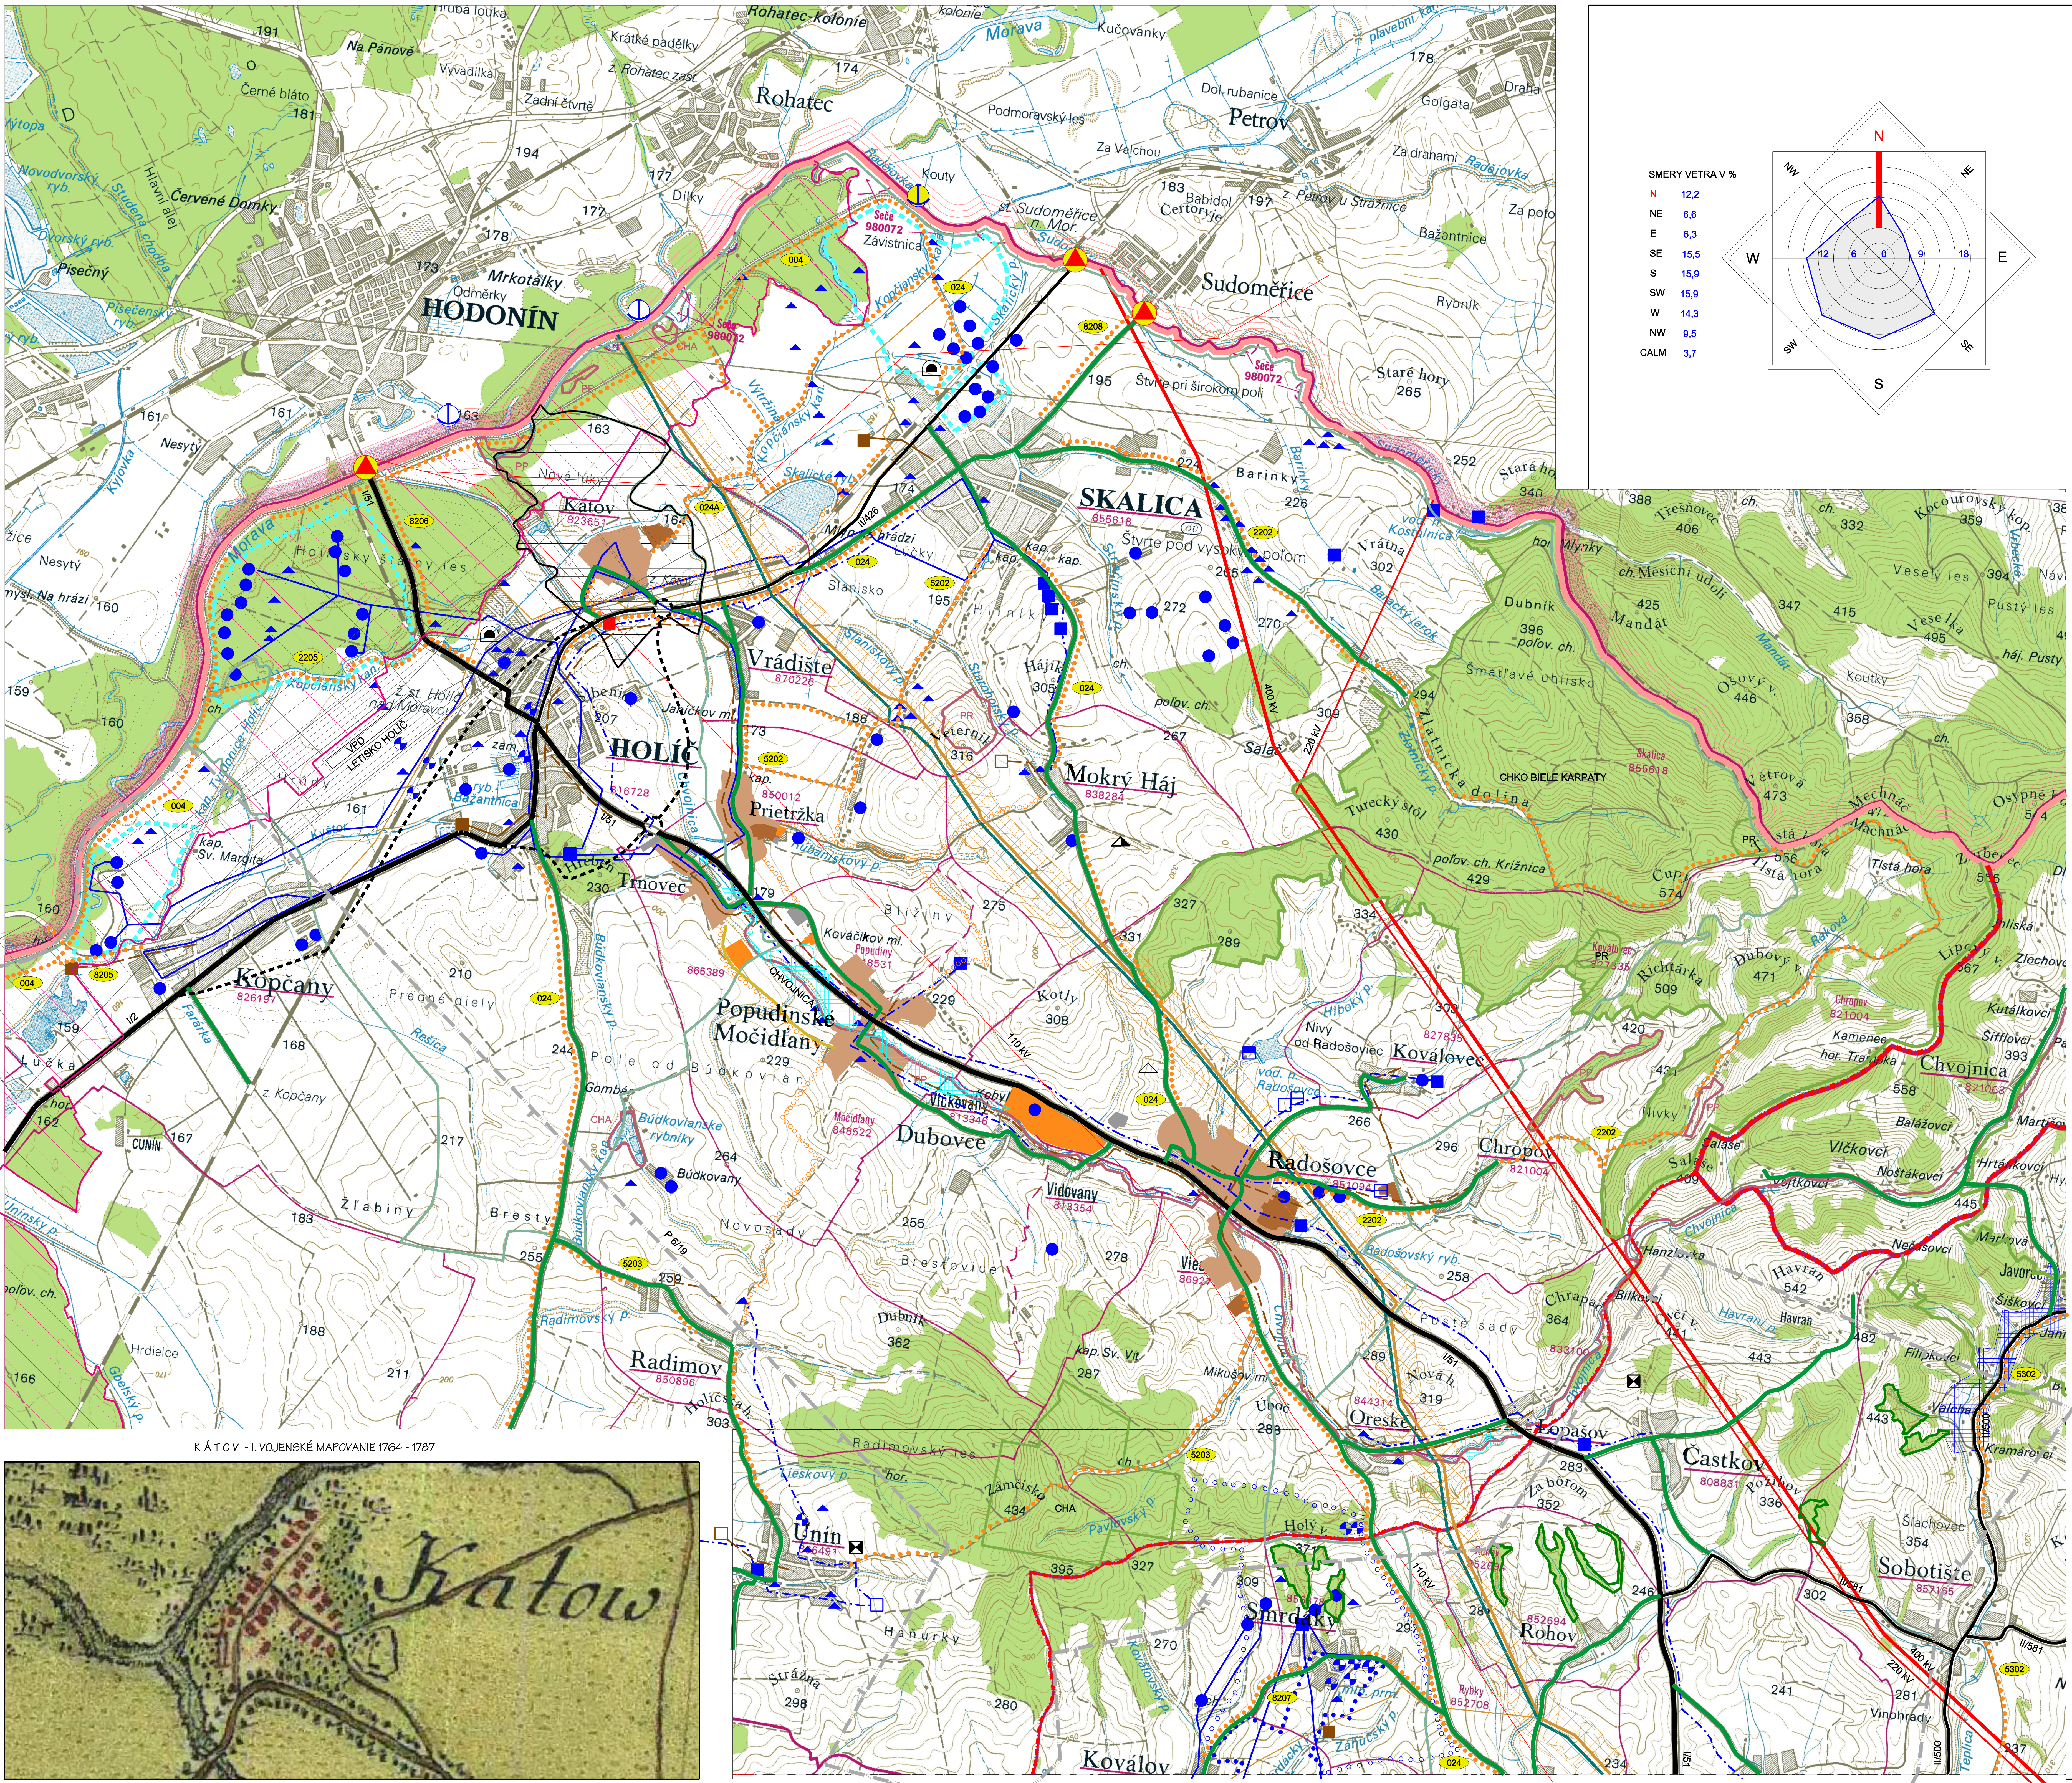
Rohatec-kolonie
Morava
Kučovanky
Rohatec
Petrov
Sudoměřice
HODONÍN
Mrkotálky
Nové lúky
Kátov
823651
Holíčsky štátny les
Kopčiansky kan.
Ž. st. Holíč nad Moravou
VPD
LETISKO HOLÍČ
HOLÍČ
816728
Vrádište
870226
Prietržka
850012
SKALICA
855618
Mokrý Háj
838284
Trnovec
Kopčany
826197
Popudinské Močidľany
Dubovce
Vidovany
Radošovce
851094
Kopčany
Radimov
850896
Unín
Kovalovec
Chropov
821004
Chvojnica
821063
CHKO BIELE KARPATY
Oreské
Lopašov
Častkov
808831
Smrdáky
Rohov
852694
Koválov
Sobotište
857155
Búdkovianske rybníky
Radošovský ryb.
Seče 980072
Závistnica
I/51
I/2
II/426
II/500
II/581
400 kV
220 kV
110 kV
P 6/19
004
024
024A
2202
2205
5202
5203
5302
8205
8206
8207
8208
SENICA
VRBOVCE
MYJAVA

N
NE
E
SE
S
SW
W
NW
0
6
9
12
18

SMERY VETRA V %	
N	12,2
NE	6,6
E	6,3
SE	15,5
S	15,9
SW	15,9
W	14,3
NW	9,5
CALM	3,7

PLOŠNÉ A LÍNIOVÉ JAVY

STAV	NÁVRH	VÝHĽAD	
▬			ŠTÁTNA HRANICA SR - ČR
-·-·-			HRANICA KRAJA
-·-·-			HRANICA OKRESU
▭			HRANICA RIEŠENÉHO ÚZEMIA - KATASTRA PLOCHA RIEŠENÉHO ÚZEMIA - KATASTRA
—			HRANICA ZASTAVANÉHO ÚZEMIA K 1.1.1990 /
▨			ZASTAVANÉ ÚZEMIE SÍDIEL
■	■		ZASTAVANÉ ÚZEMIE SÍDIEL V ZMYSLE ÚPD
■	■		PLOCHY PRIEMYSELNEJ VÝROBY A SKLADOVÉHO HOSPODÁRSTVA
■	■		PLOCHY POĽNOHOSPODÁRSKEJ VÝROBY (AREÁLY PD, HOSPOD. DVORY)
■			PLOCHY PRE ROZVOJ AGROTURISTIKY
▭			CHRÁNENÁ KRAJINNÁ OBLASŤ
▭			CHRÁNENÉ ÚZEMIA
▨			CHVÚ ZÁHORSKÉ POMORAVIE
▭			LESY OSOBITNÉHO URČENIA
▭			MALOKARPATSKÁ VINOHRADNÍCKA OBLASŤ
▭			PRIESKUMNÉ ÚZEMIE P 6/19 VIEDENSKÁ PANVA - SEVER /DO 28/06/2024/
▬	- - -		CESTY I. TRIEDY
—	- - -		CESTY II. TRIEDY
▬			CESTY III. TRIEDY
▬			ÚČELOVÉ KOMUNIKÁCIE
5202 •••••••	○○○○○○○		CYKLISTICKÉ TRASY + EVID. ČÍSLO
▲			HRANIČNÝ PRIECHOD
⚓ ⚓			OSOBNÝ PRÍSTAV / PRÍSTAVISKO
▬			ELEKTRICKÉ VEDENIE 400 kV
—			ELEKTRICKÉ VEDENIE 200 kV
—			ELEKTRICKÉ VEDENIE 110 kV
■			ROZVODNÝ ZDROJ 110 kV
▬			MEDZIŠTÁTNY PLYNOVOD
—			VVTL PLYNOVOD
▬			ROPOVOD
—	-·-·-		VODOVODNÉ POTRUBIE
—	- - -		KANALIZAČNÉ POTRUBIE
■	□		ČOV
●			VYUŽÍVANÝ PRAMEŇ, STUDŇA
■	□		ZEMNÝ VODOJEM
⊟	⊟		ČERPACIA STANICA
▲			HYDROGEOLOGICKÝ VRT
◕			MINERÁLNY A GEOTERMÁLNY PRAMEŇ
•••••••			OCHRANNÉ PÁSMO ZDROJOV LIEČIVÝCH VÔD - 1. STUPEŇ
○○○○○○○			OCHRANNÉ PÁSMO ZDROJOV LIEČIVÝCH VÔD - 2. STUPEŇ
▭			PHO VODNÝCH ZDROJOV
▬	▦	▤	VODNÉ PLOCHY A TOKY
▦			ZÁPLAVOVÁ PLOCHA
◭	△		SKLÁDKA KOMUNÁLNEHO A PRIEMYSELNÉHO ODPADU
☒			SKLÁDKA S OSOBITNÝMI PODMIENKAMI SKLÁDKOVANIA
◓			SPALOVŇA PRIEMYSELNÉHO ODPADU

KÁTOV - I. VOJENSKÉ MAPOVANIE 1764 - 1787

ING.ARCH. V. ŠAGÁT
ING. M. HOLIČOVÁ
B. NOMILNEROVÁ
ING. M. BUDOVIČ
ING. P. ŠKROVAN
ING. T. RAVAS
ING. B. ZLOCH
P. KADLEC

ING.ARCH.ŠAGÁT

INVESTOR
OBEC KÁTOV 908 49

AKCIA
NÁVRH
ÚZEMNÝ PLÁN OBCE KÁTOV

DOKUMENT
ÚPD

DÁTUM
05 / 2023

VÝKRES
VÝKRES ŠIRŠÍCH VZŤAHOV 1 : 50 000

ZN
1

ING.ARCH.VLADIMÍR ŠAGÁT - AUTORIZOVANÝ ARCHITEKT
KOMPLEXNÉ ARCHITEKTONICKÉ A INŽINIERSKE SLUŽBY
KANCELÁRIA - V.P.TÓTHA 30, 905 01 SENICA