
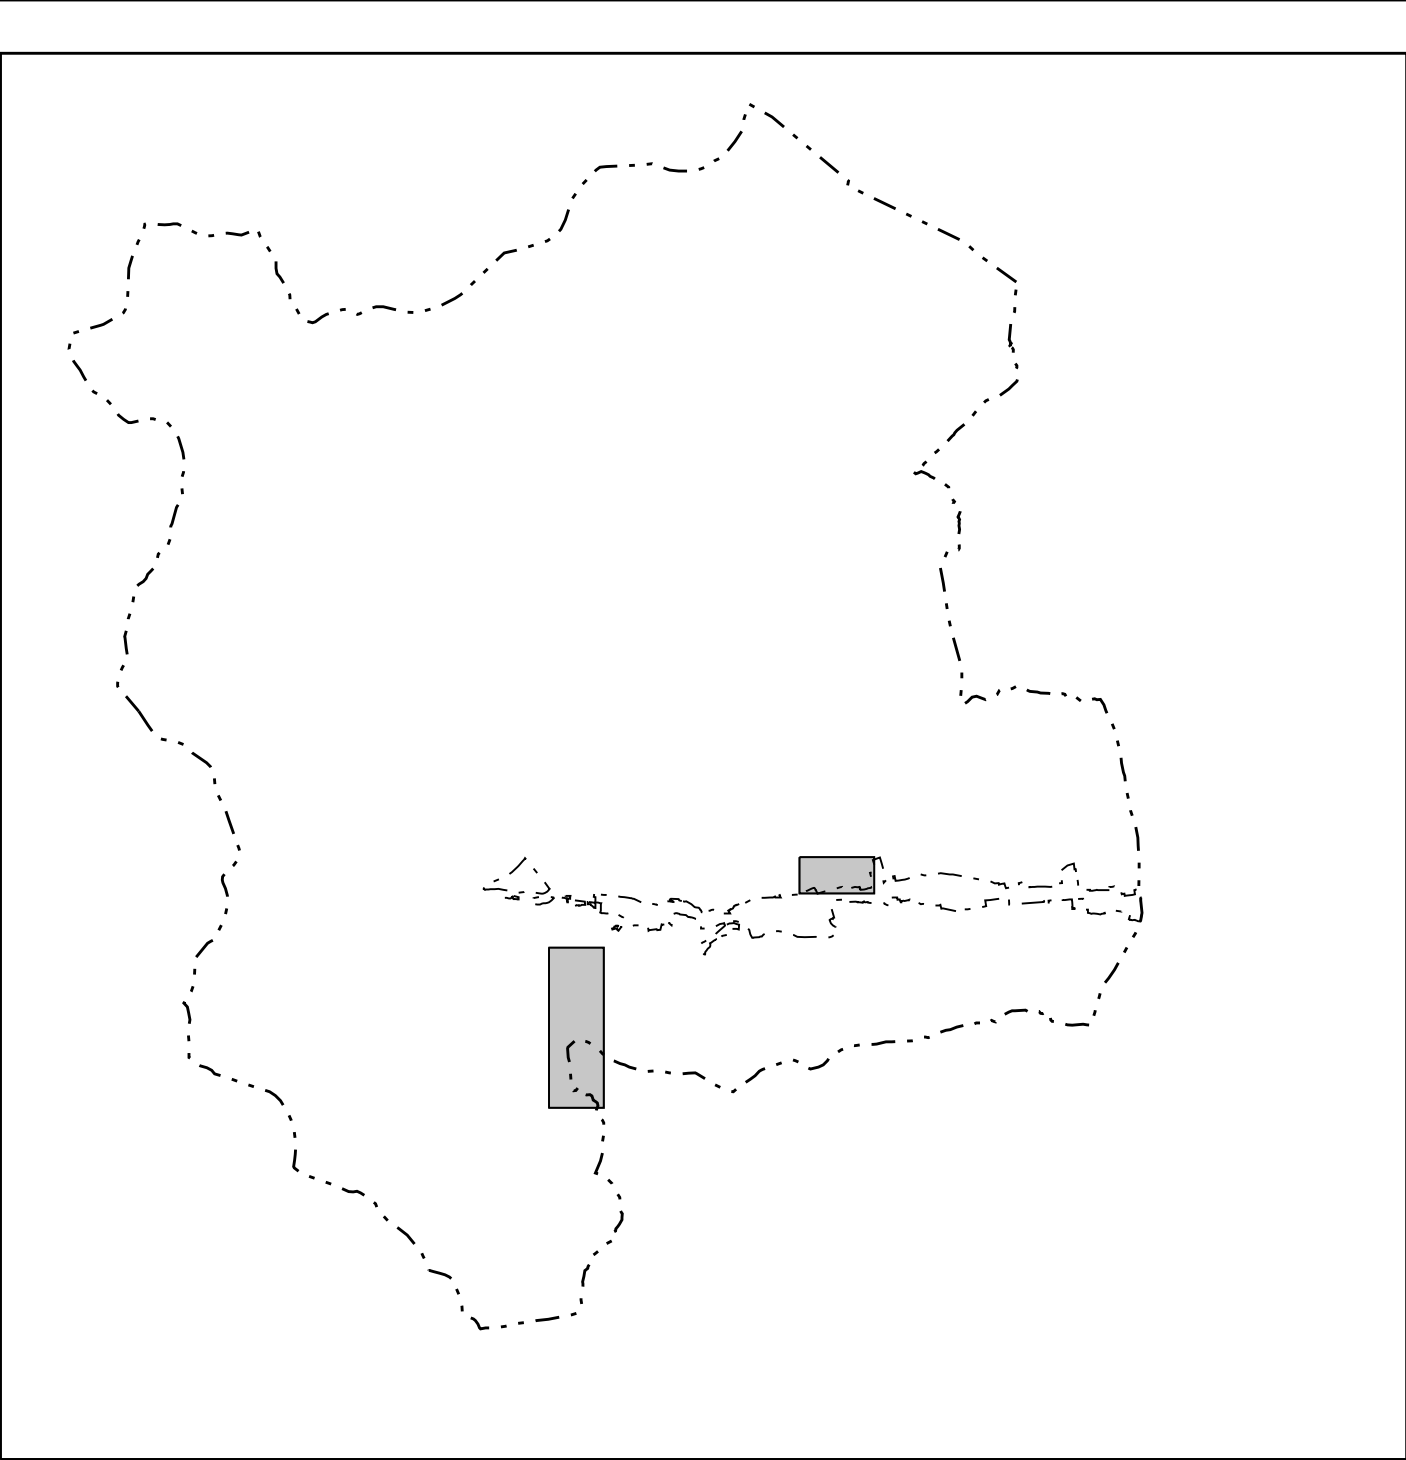
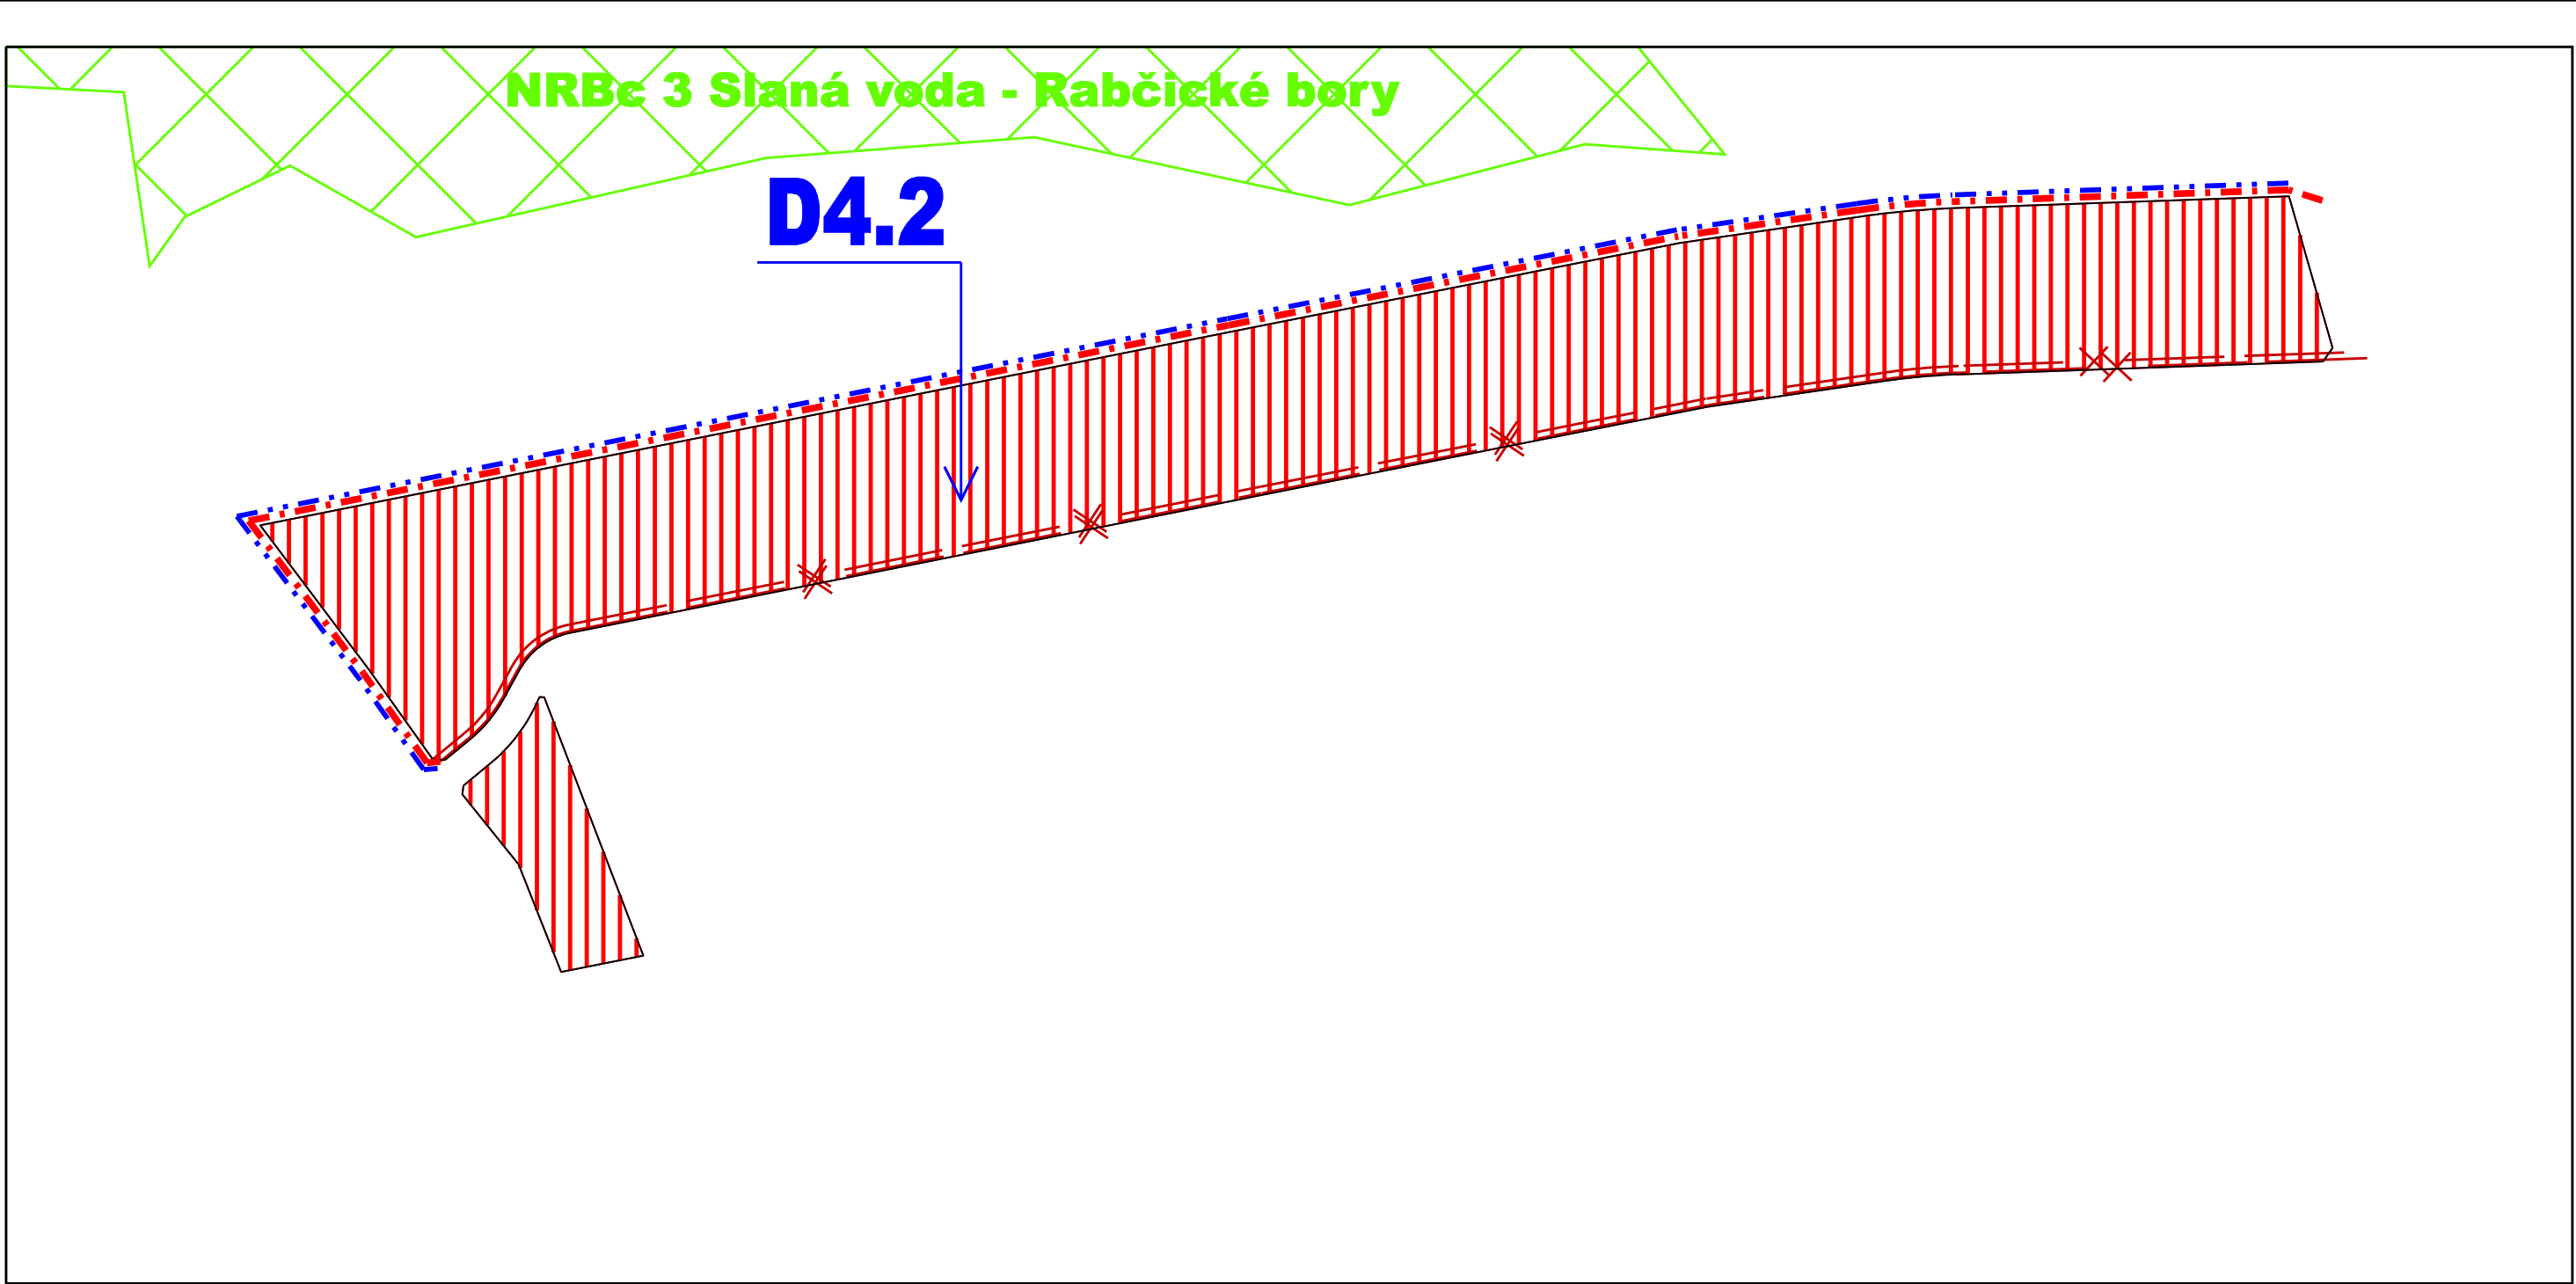


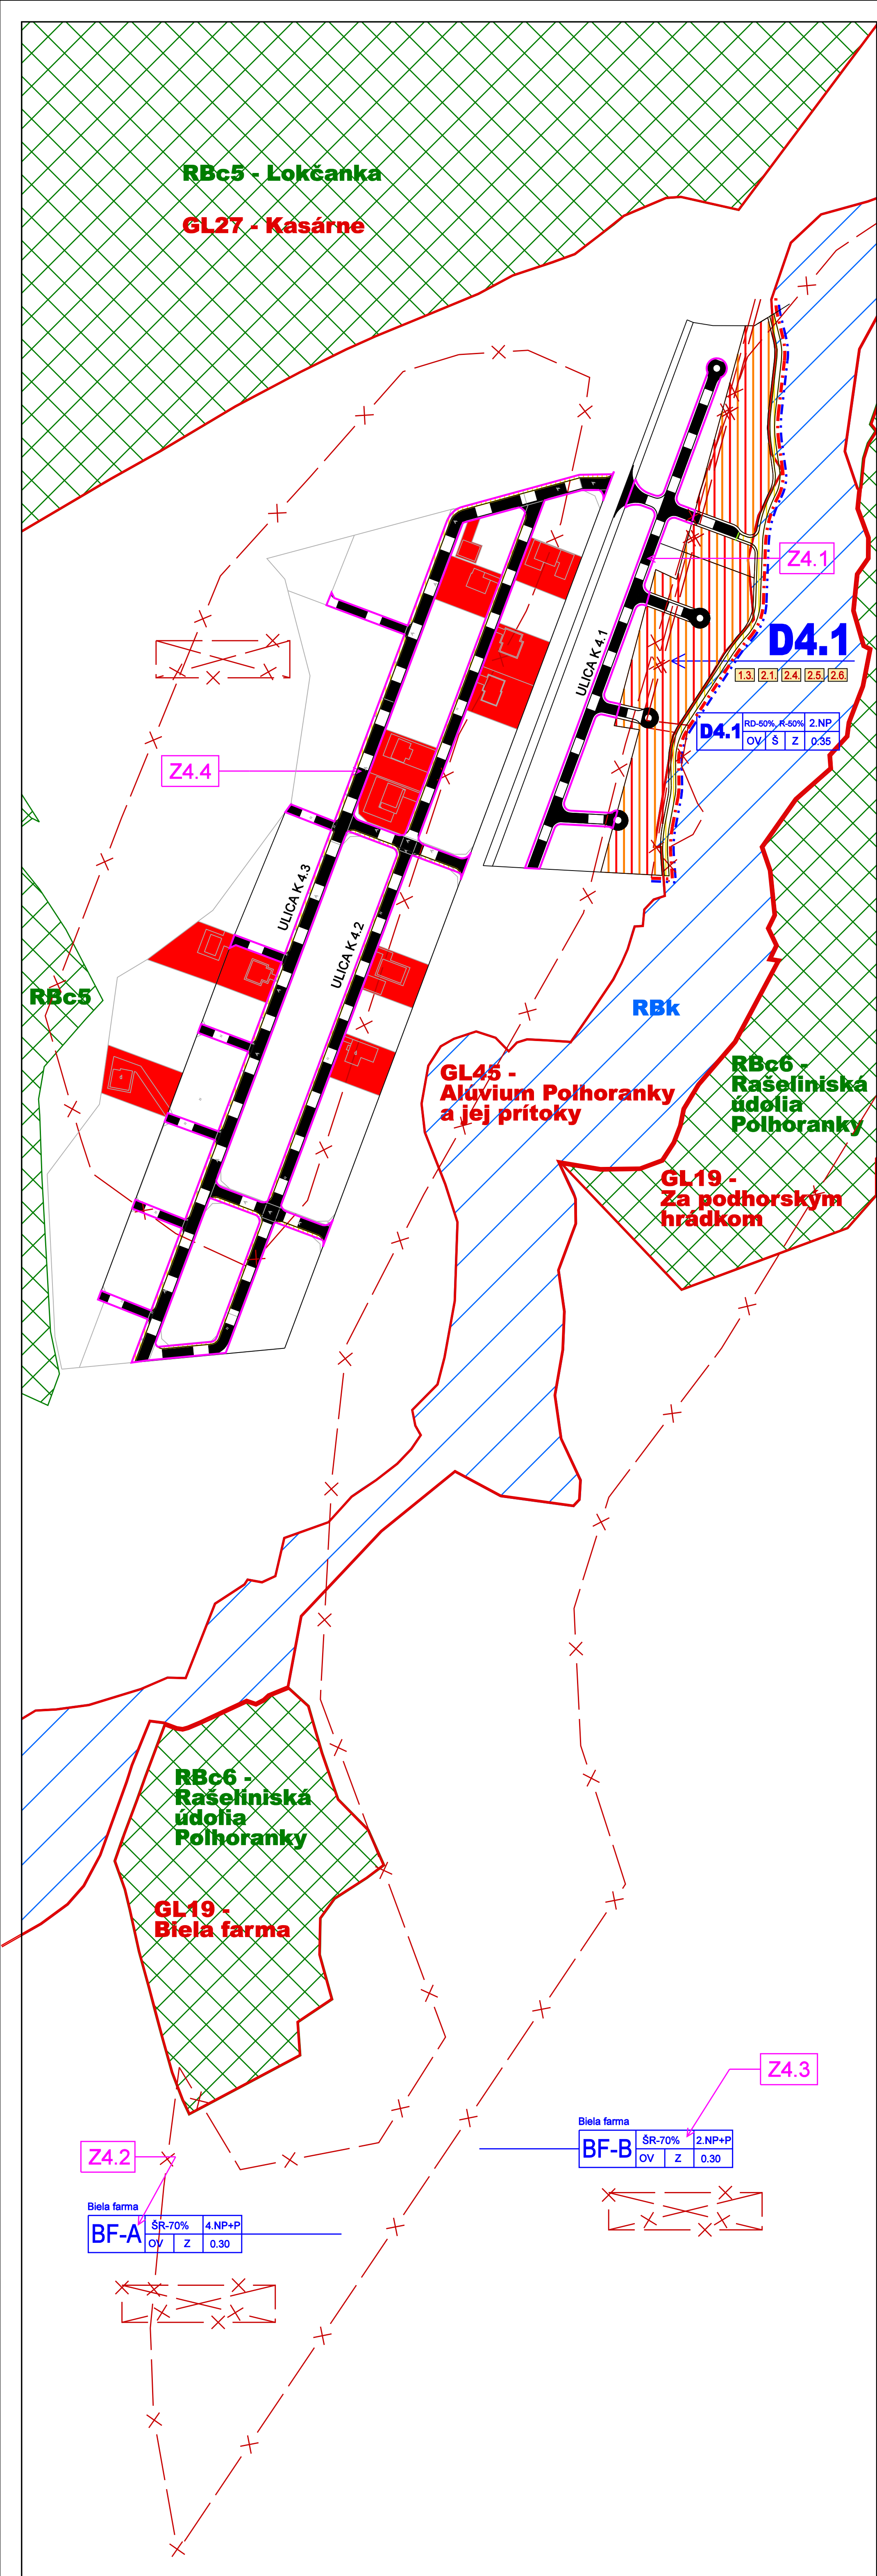

LEGENDA - ZMENY A DOPLNKY č.4

ZMENY			ZMENA FUNKCIE
STAV	NÁVRH	VÝHEAD	
			ČÍSLO ZMENY
			JAV NA ZRUŠENIE
DOPLNKY			ZMENA FUNKCIE
			HRANICE PARCEL - (KN - C)
			HRANICA SKUTOČNE ZASTAVANÉHO ÚZEMIA
			HRANICA REGULOVANÝCH PRIESTOROV
			OZNAČENIE DOPLNENÝCH LOKALIT V REGULOVANÝCH PRIESTOROCH
			OZNAČENIE ULÍC
FUNKČNÉ REGULATÍVY			ZMENA FUNKCIE
			PLOCHY BÝVANIA RODINNÝCH DOMOV
			PLOCHY REKREÁCIE A CR
			PLOCHY VEREJNÝCH PRIESTOROV S PRIORITOU
			AUTOMOBILOVÉHO POHYBU
			PEŠIE KOMUNIKÁCIE
GENOFONDOVÉ PLOCHY A ÚSES			ZMENA FUNKCIE
			GENOFONDOVÁ LOKALITA
			BIOCENTRUM NADREGIONÁLNEHO VÝZNAMU
			BIOCENTRUM REGIONÁLNEHO VÝZNAMU
			BIOKORIDOR REGIONÁLNEHO VÝZNAMU HYDRICKÝ
GENOFONDOVÉ PLOCHY A ÚSES			ZMENA FUNKCIE
			KÓD REGULOVANÉHO PRIESTORU
			HLAVNÁ FUNKCIA + % ZASTÚPENIE
			PODLAŽNOSŤ
			KOEFICIENT ZASTAVANOSTI
			DOPLNKOVÁ FUNKCIA
			OZNAČENIE REGULOVANÉHO PRIESTORU
Zoznam hlavných funkcií			ZMENA FUNKCIE
			RD - BÝVANIE V RODINNÝCH DOMOV
			OV - OBČIANSKA VYBAVENOSŤ
			R - REKREÁCIA
			Š - ŠPORT
			Z - ZELEN
VEREJNOPROSPEŠNÉ STAVBY ZaD č.4			ZMENA FUNKCIE
			1. PRE DOPRAVU
			VS 1.3. REALIZÁCIA NAVRHOVANÝCH MIESTNYCH KOMUNIKÁCIÍ, CHODNÍKOV A PARKOVÍSK
			2. PRE TECHNICKÚ VYBAVENOSŤ
			VS 2.1. VYBUDOVANIE KANALIZÁCIE
			VS 2.4. ROZŠÍRENIE ROZVODOV VODY
			VS 2.5. ROZŠÍRENIE ROZVODOV ELEKTRICKEJ ENERGIE
			VS 2.6. POSILNENIE JEŠTUVUJÚCICH TRASFORMÁTOROVÝCH STANÍC

Architektonický ateliér **Gam** Nám.A.Hlinku 27, Ružomberok

ÚZEMNÝ PLÁN OBCE ORAVSKÁ POLHORA

ZMENY A DOPLNKY č.4

NÁZOV VÝKRESU
KOMPLEXNÝ VÝKRES PRIESTOROVÉHO USPORIADANIA A FUNKČNÉHO VYUŽITIA ZASTAVANÉHO ÚZEMIA A VEREJNOPROSPEŠNÉ STAVBY

OBJEDNÁVATEL DOKUMENTÁCIE: OBEC - ORAVSKÁ POLHORA

AUTORI RIŠENIA: ING.ARCH. ANNA GOČOVÁ, AUTORIZOVANÝ ARCHITEKT

ODBORNÁ SPOLUPRÁCA: ING.PETER GAŽÍK, ING.ARCH.MARIÁN GOČ, ING.ANTON GALAS, ING.VLADIMÍR OTTO, ING.IVANA HORVÁTOVÁ, ZUZANA TAKÁČOVÁ

ČÍSLO ZÁKAZKY: 5223 - 20

DÁTUM: MÁJ 2023

MIERKA VÝKRESU: 1 : 2 000

ČÍSLO VÝKRESU: 3