
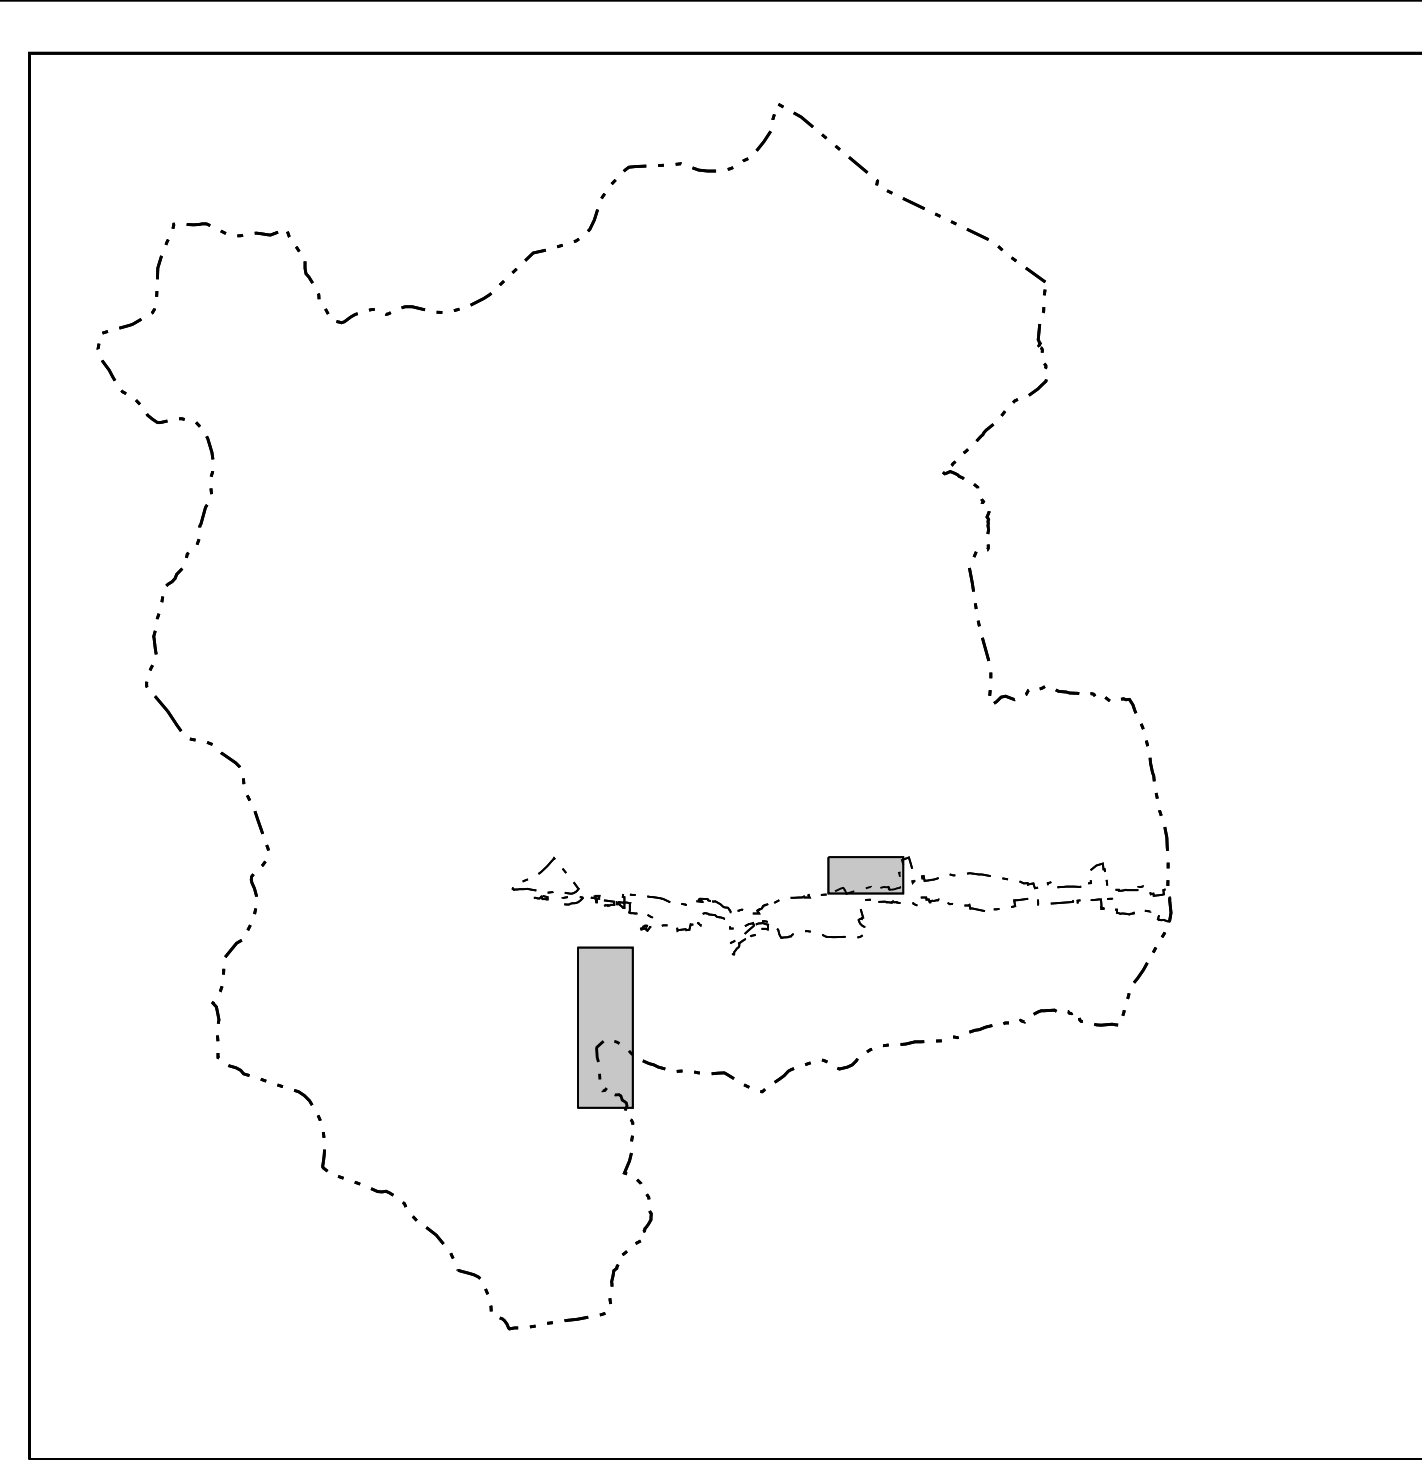
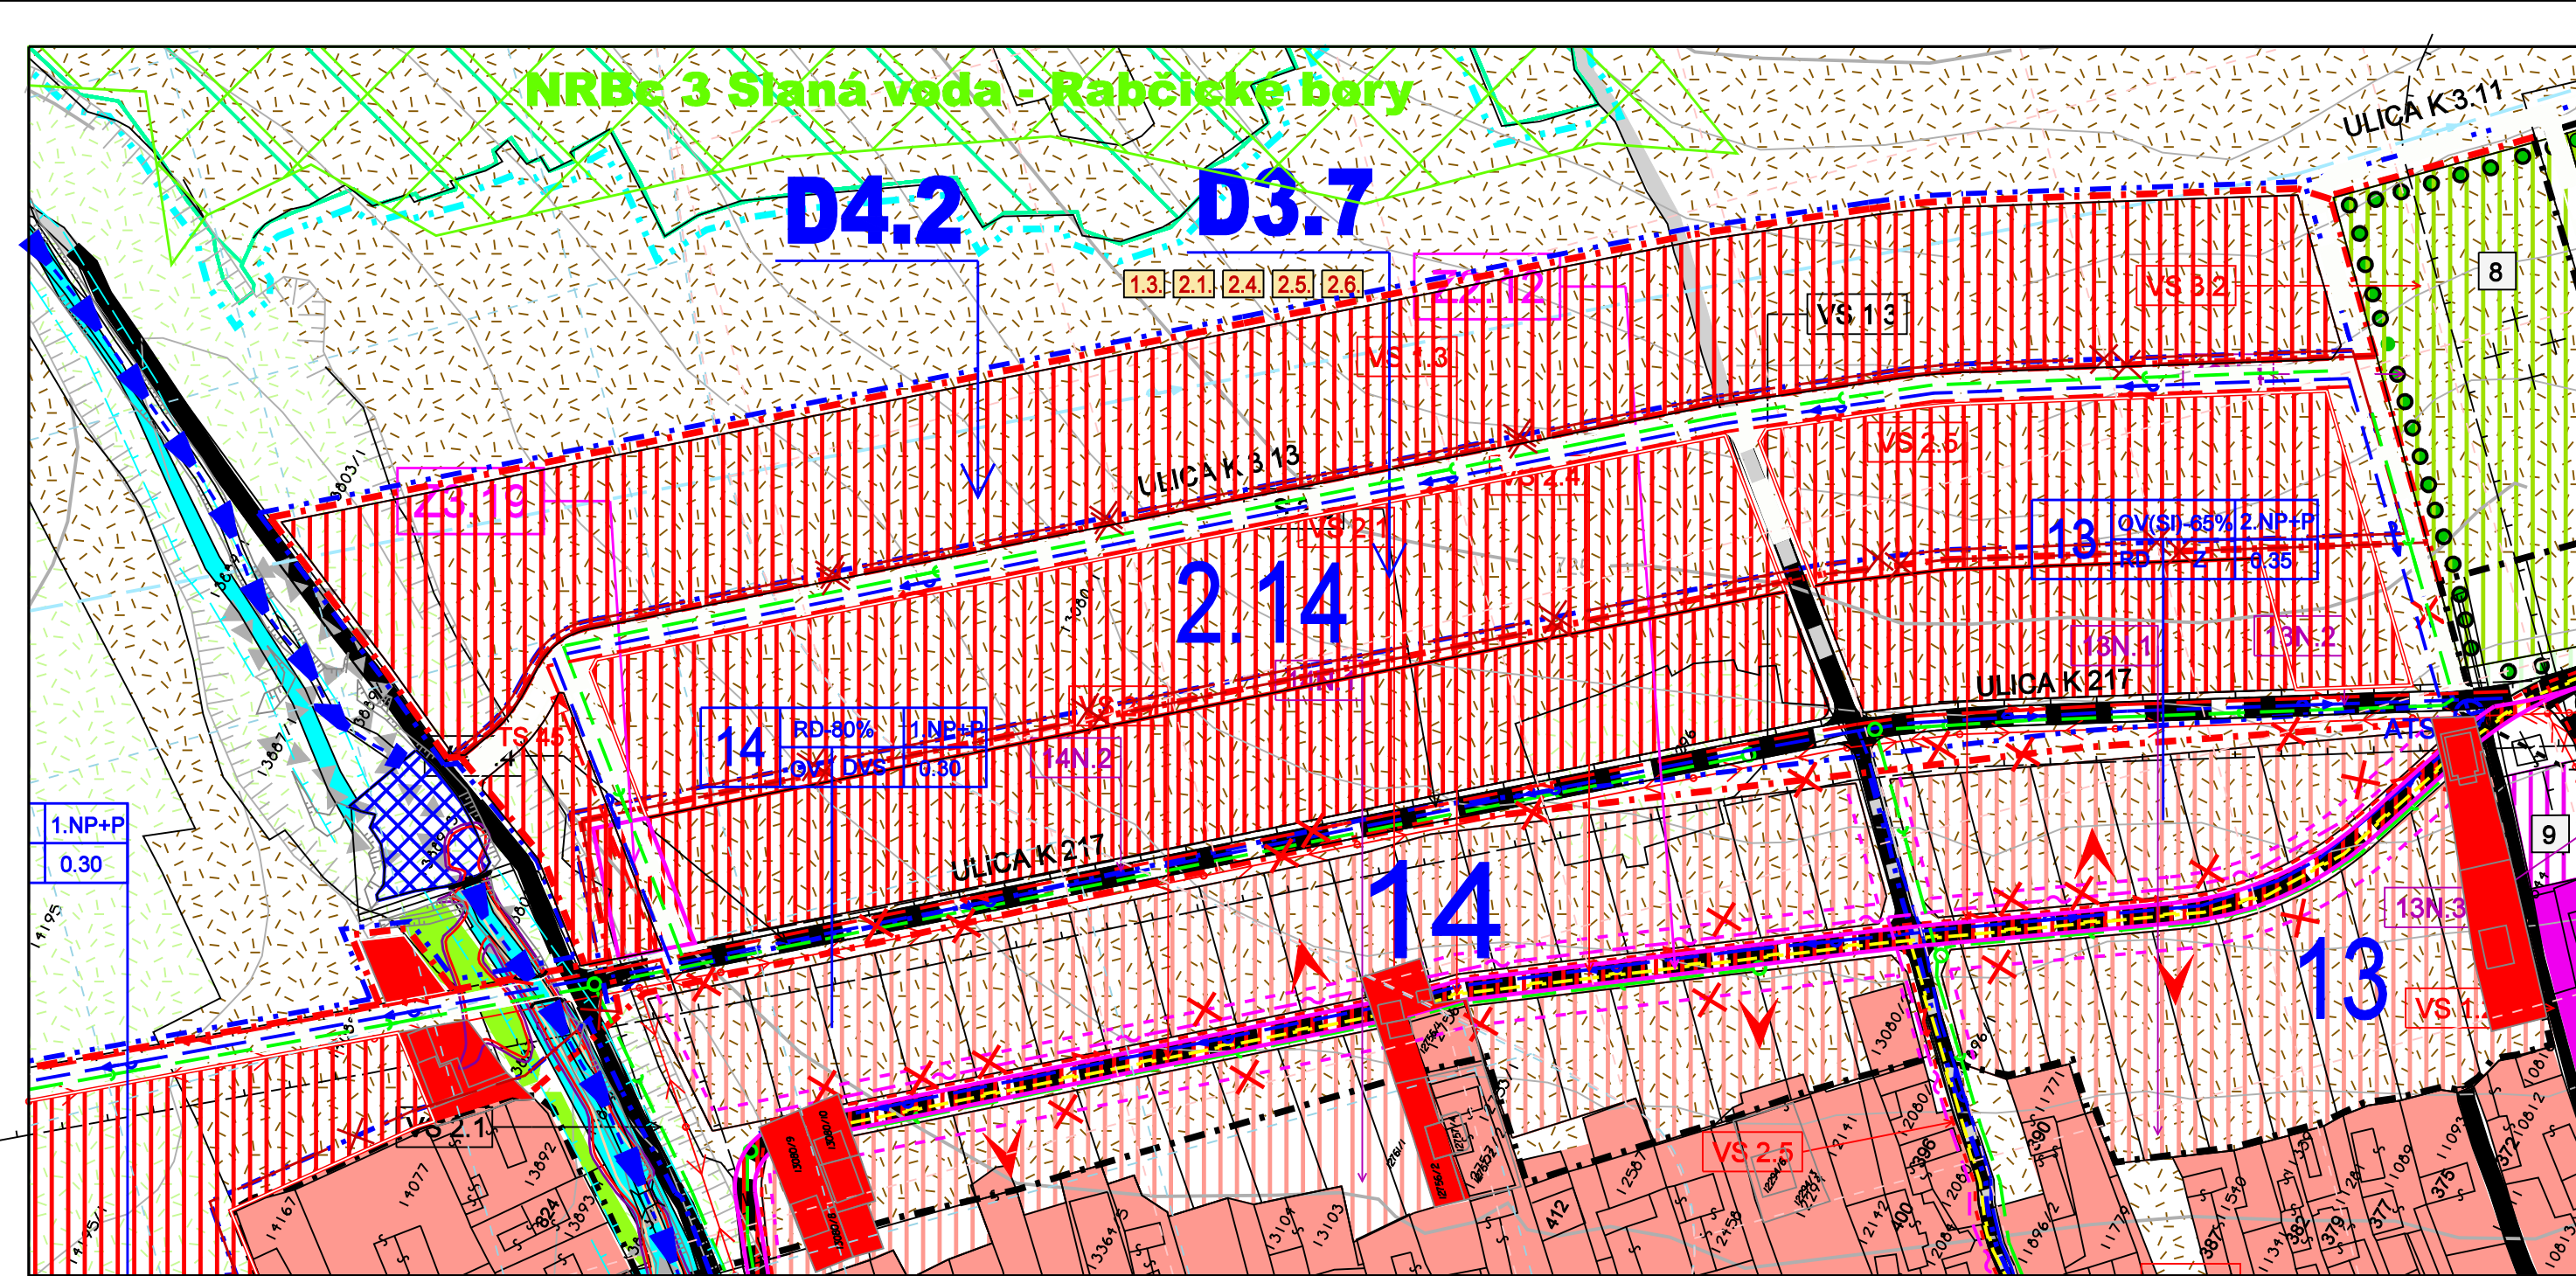


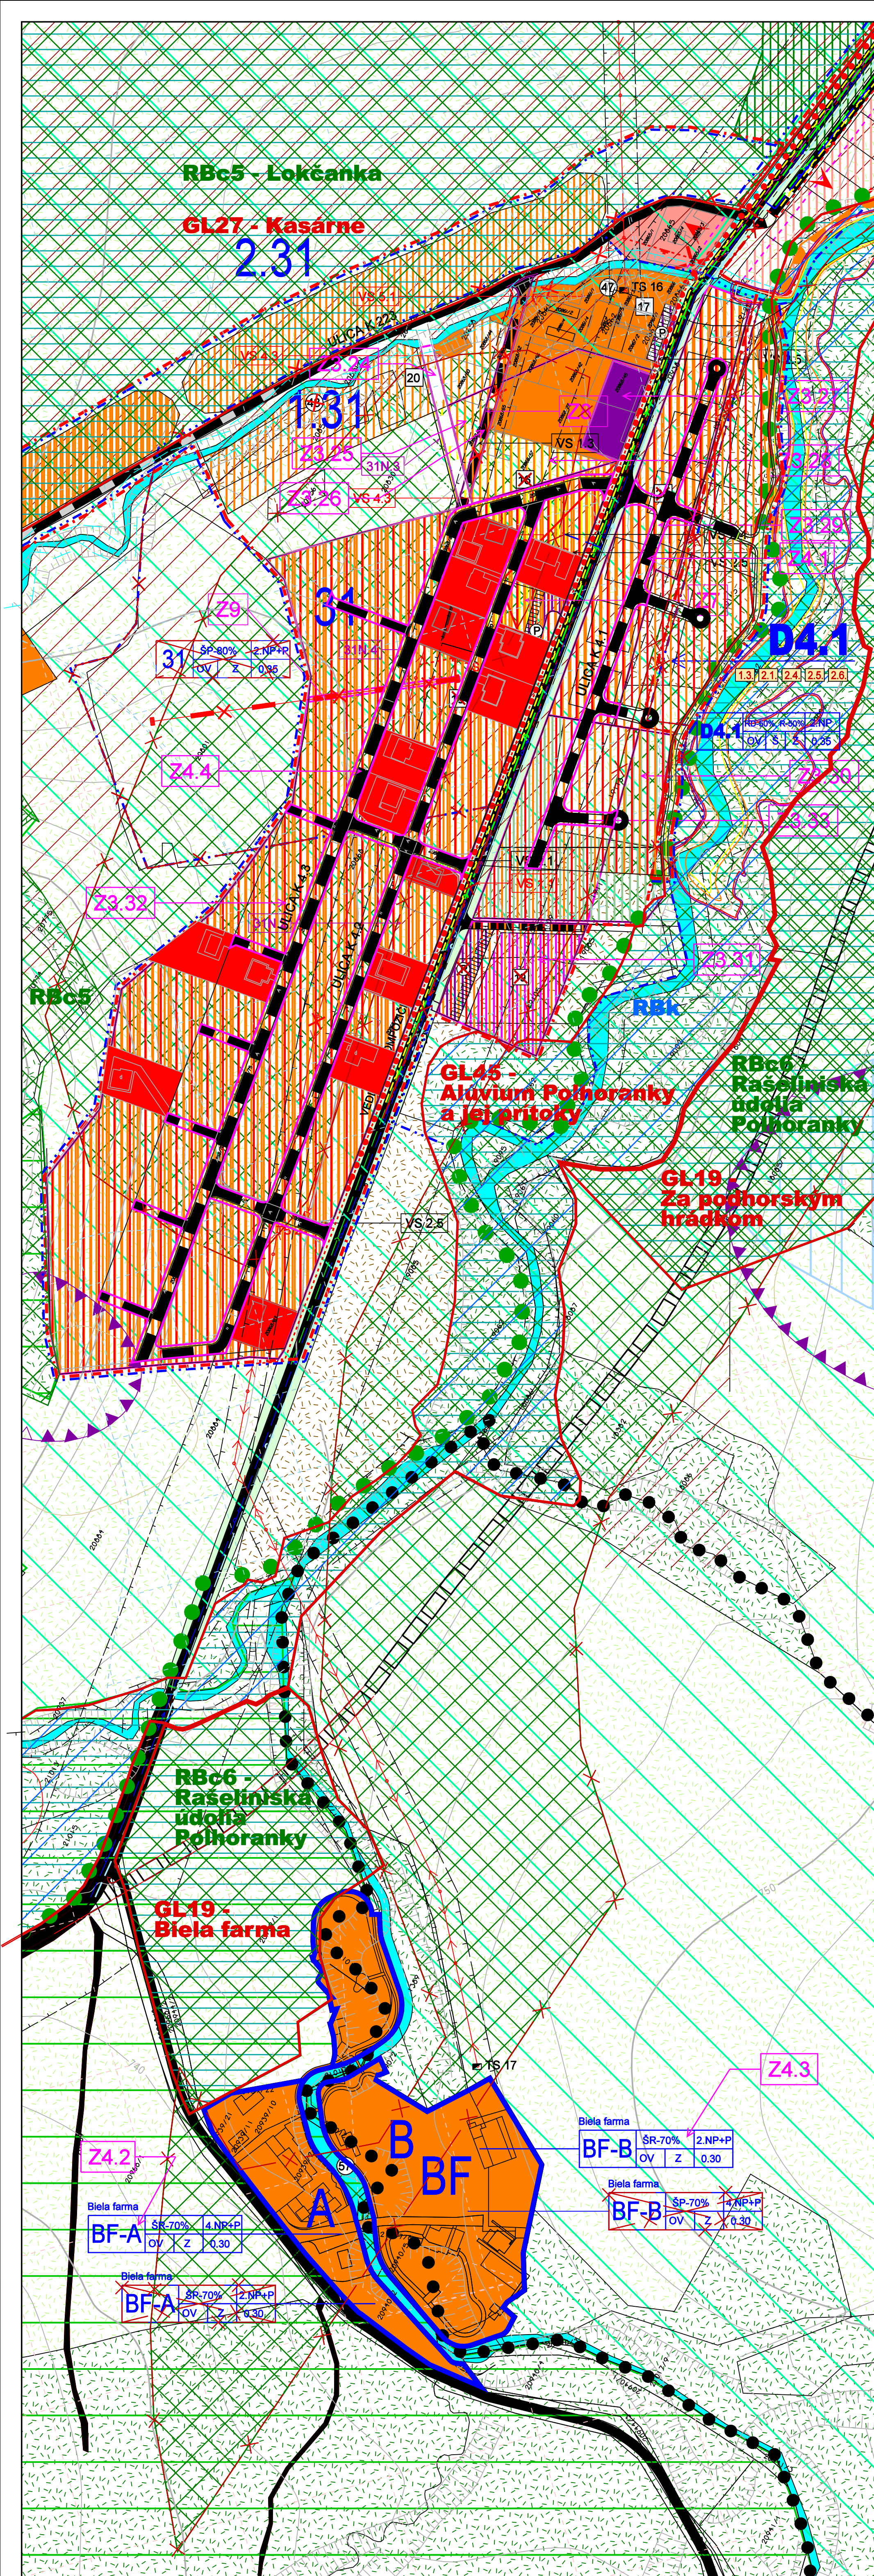

LEGENDA ÚPN-O

1. VYMEZUJÚCE JAVY

STAV NÁVRH

HRANICA KATASTRÁLNEHO ÚZEMIA

HRANICA ZASTAVANÉHO ÚZEMIA OBCE K 1.1.1990

OCHRANNÉ PÁSMA

HRANICE REGULOVANÝCH PRIESTOROV

OZNAČENIE REGULOVANÝCH PRIESTOROV

OZNAČENIE ULÍC

ZÁPLAVOVÁ OBLASŤ

ODVODNENIE

MELIORAČNÝ KANÁL A ODVODNENIE POZEMKOV

LEGISLATÍVNE REGULATÍVY

HRANICE PARCEL

NÁRODNÁ KULTÚRNA PAMiatKA EVIDOVANÁ V ÚZPF

1 - KRÍŽ V STREDE OBCE PRI KAPLÍKE

2 - Hviezdoslavova HÁJOVNÁ (VÍD VÝKRES č.2)

3 - PAMÄTNÁ TABUĽA P.O. Hviezdoslava (VÍD VÝKRES č.2)

FUNKČNÉ REGULATÍVY

PLOCHY S PREVAHOU BÝVANIA

V NÍZKOPODLAŽNÝCH RODINNÝCH DOMOCH

PLOCHY S PREVAHOU BÝVANIA

V NÍZKOPODLAŽNÝCH RODINNÝCH DOMOCH II ETAPA

PLOCHY BÝVANIA V BYTOVÝCH DOMOCH

PLOCHY S PREVAHOU OBČIANSKEJ VYBAVENOSTI

PLOCHY S PREVAHOU REKREÁCIE A CR

PLOCHY S PREVAHOU ŠPORTU A TELOVÝCHOVY

PLOCHY GINTORINOV

PLOCHY ZARIADENÍ POĽNOHOSPODÁRSKEJ VÝROBY

PLOCHY VÝROBY, SKLADOV, ZARIADENÍ TECHNICKÉJ

VYBAVENOSTI, SKLADOV ODPADU

ORNÁ PÔDA

TRVALÉ TRÁVNE PORASTY

ZOSUVNÉ ÚZEMIA

PLOCHY VEREJNE NEDOSTUPNEJ

ZELENE(ZÁHRADY)

PLOCHY VEREJNE DOSTUPNEJ ZELENE

PLOCHY LEŠOV

LESNÁ ŠKÓLKA

SOLITÉRY ZELENÉ (LP-LIPA, SM-SMREK, BR-BREZA,

JS-JASEN, TP-TOPOľ, JV-JAVOR, TJ-TUJA)

SKUPINY VEGETÁCIE (BREHOVÝ PORAST,

NELESNÁ DREVINOVÁ VEGETÁCIA)

VODNÉ PLOCHY

PLOCHY VEREJNÝCH PRIESTOROV S PRIORITOU

AUTOMOBILOVÉHO POHYBU

PRELOŽKA CESTY I/78-VÝHLAD

PLOCHY VEREJNÝCH PRIESTOROV S PRIORITOU

PEŠIEHO POHYBU

PARKOVIŠKO

ZBER SEPAROVANÉHO ODPADU

MOST

ZASTÁVKA SAD

CYKLISTICKÁ TRASA

VYCHÁDKOVÉ TRASY

PRIESTOROVÉ REGULATÍVY

STAVEBNÁ ČIARA

ORIENTÁCIA HLAVNÝCH VSTUPOV NA POZEMOK

OZNAČENIE NEZASTAVATEĽNÝCH PLOCH

PRIESTOROVÁ DOMINANTA

VÝZNAMNÝ POHĽADOVÝ UHOL

VÝZNAMNÁ KRAJINNÁ/SÍDELNÁ/ PANORÁMA

VÝZNAMNÁ KOMPOZIČNÁ OS

LEGENDA - ZMENY A DOPLNKY č.1

ZMENY

VYMEZUJÚCE JAVY

STAV NÁVRH

HRANICA KATASTRÁLNEHO ÚZEMIA

HRANICA ZASTAVANÉHO ÚZEMIA OBCE K 1.1.1990

OCHRANNÉ PÁSMA

HRANICE REGULOVANÝCH PRIESTOROV

OZNAČENIE REGULOVANÝCH PRIESTOROV

OZNAČENIE ULÍC

ZÁPLAVOVÁ OBLASŤ

ODVODNENIE

MELIORAČNÝ KANÁL A ODVODNENIE POZEMKOV

LEGISLATÍVNE REGULATÍVY

HRANICE PARCEL

NÁRODNÁ KULTÚRNA PAMiatKA EVIDOVANÁ V ÚZPF

1 - KRÍŽ V STREDE OBCE PRI KAPLÍKE

2 - Hviezdoslavova HÁJOVNÁ (VÍD VÝKRES č.2)

3 - PAMÄTNÁ TABUĽA P.O. Hviezdoslava (VÍD VÝKRES č.2)

FUNKČNÉ REGULATÍVY

PLOCHY S PREVAHOU BÝVANIA

V NÍZKOPODLAŽNÝCH RODINNÝCH DOMOCH

PLOCHY S PREVAHOU BÝVANIA

V NÍZKOPODLAŽNÝCH RODINNÝCH DOMOCH II ETAPA

PLOCHY BÝVANIA V BYTOVÝCH DOMOCH

PLOCHY S PREVAHOU OBČIANSKEJ VYBAVENOSTI

PLOCHY S PREVAHOU REKREÁCIE A CR

PLOCHY S PREVAHOU ŠPORTU A TELOVÝCHOVY

PLOCHY GINTORINOV

PLOCHY ZARIADENÍ POĽNOHOSPODÁRSKEJ VÝROBY

PLOCHY VÝROBY, SKLADOV, ZARIADENÍ TECHNICKÉJ

VYBAVENOSTI, SKLADOV ODPADU

ORNÁ PÔDA

TRVALÉ TRÁVNE PORASTY

ZOSUVNÉ ÚZEMIA

PLOCHY VEREJNE NEDOSTUPNEJ

ZELENE(ZÁHRADY)

PLOCHY VEREJNE DOSTUPNEJ ZELENE

PLOCHY LEŠOV

LESNÁ ŠKÓLKA

SOLITÉRY ZELENÉ (LP-LIPA, SM-SMREK, BR-BREZA,

JS-JASEN, TP-TOPOľ, JV-JAVOR, TJ-TUJA)

SKUPINY VEGETÁCIE (BREHOVÝ PORAST,

NELESNÁ DREVINOVÁ VEGETÁCIA)

VODNÉ PLOCHY

PLOCHY VEREJNÝCH PRIESTOROV S PRIORITOU

AUTOMOBILOVÉHO POHYBU

PRELOŽKA CESTY I/78-VÝHLAD

PLOCHY VEREJNÝCH PRIESTOROV S PRIORITOU

PEŠIEHO POHYBU

PARKOVIŠKO

ZBER SEPAROVANÉHO ODPADU

MOST

ZASTÁVKA SAD

CYKLISTICKÁ TRASA

VYCHÁDKOVÉ TRASY

PRIESTOROVÉ REGULATÍVY

STAVEBNÁ ČIARA

ORIENTÁCIA HLAVNÝCH VSTUPOV NA POZEMOK

OZNAČENIE NEZASTAVATEĽNÝCH PLOCH

PRIESTOROVÁ DOMINANTA

VÝZNAMNÝ POHĽADOVÝ UHOL

VÝZNAMNÁ KRAJINNÁ/SÍDELNÁ/ PANORÁMA

VÝZNAMNÁ KOMPOZIČNÁ OS

LEGENDA - ZMENY A DOPLNKY č.2

ZMENY

VYMEZUJÚCE JAVY

STAV NÁVRH

HRANICA KATASTRÁLNEHO ÚZEMIA

HRANICA ZASTAVANÉHO ÚZEMIA OBCE K 1.1.1990

OCHRANNÉ PÁSMA

HRANICE REGULOVANÝCH PRIESTOROV

OZNAČENIE REGULOVANÝCH PRIESTOROV

OZNAČENIE ULÍC

ZÁPLAVOVÁ OBLASŤ

ODVODNENIE

MELIORAČNÝ KANÁL A ODVODNENIE POZEMKOV

LEGISLATÍVNE REGULATÍVY

HRANICE PARCEL

NÁRODNÁ KULTÚRNA PAMiatKA EVIDOVANÁ V ÚZPF

1 - KRÍŽ V STREDE OBCE PRI KAPLÍKE

2 - Hviezdoslavova HÁJOVNÁ (VÍD VÝKRES č.2)

3 - PAMÄTNÁ TABUĽA P.O. Hviezdoslava (VÍD VÝKRES č.2)

FUNKČNÉ REGULATÍVY

PLOCHY S PREVAHOU BÝVANIA

V NÍZKOPODLAŽNÝCH RODINNÝCH DOMOCH

PLOCHY S PREVAHOU BÝVANIA

V NÍZKOPODLAŽNÝCH RODINNÝCH DOMOCH II ETAPA

PLOCHY BÝVANIA V BYTOVÝCH DOMOCH

PLOCHY S PREVAHOU OBČIANSKEJ VYBAVENOSTI

PLOCHY S PREVAHOU REKREÁCIE A CR

PLOCHY S PREVAHOU ŠPORTU A TELOVÝCHOVY

PLOCHY GINTORINOV

PLOCHY ZARIADENÍ POĽNOHOSPODÁRSKEJ VÝROBY

PLOCHY VÝROBY, SKLADOV, ZARIADENÍ TECHNICKÉJ

VYBAVENOSTI, SKLADOV ODPADU

ORNÁ PÔDA

TRVALÉ TRÁVNE PORASTY

ZOSUVNÉ ÚZEMIA

PLOCHY VEREJNE NEDOSTUPNEJ

ZELENE(ZÁHRADY)

PLOCHY VEREJNE DOSTUPNEJ ZELENE

PLOCHY LEŠOV

LESNÁ ŠKÓLKA

SOLITÉRY ZELENÉ (LP-LIPA, SM-SMREK, BR-BREZA,

JS-JASEN, TP-TOPOľ, JV-JAVOR, TJ-TUJA)

SKUPINY VEGETÁCIE (BREHOVÝ PORAST,

NELESNÁ DREVINOVÁ VEGETÁCIA)

VODNÉ PLOCHY

PLOCHY VEREJNÝCH PRIESTOROV S PRIORITOU

AUTOMOBILOVÉHO POHYBU

PRELOŽKA CESTY I/78-VÝHLAD

PLOCHY VEREJNÝCH PRIESTOROV S PRIORITOU

PEŠIEHO POHYBU

PARKOVIŠKO

ZBER SEPAROVANÉHO ODPADU

MOST

ZASTÁVKA SAD

CYKLISTICKÁ TRASA

VYCHÁDKOVÉ TRASY

PRIESTOROVÉ REGULATÍVY

STAVEBNÁ ČIARA

ORIENTÁCIA HLAVNÝCH VSTUPOV NA POZEMOK

OZNAČENIE NEZASTAVATEĽNÝCH PLOCH

PRIESTOROVÁ DOMINANTA

VÝZNAMNÝ POHĽADOVÝ UHOL

VÝZNAMNÁ KRAJINNÁ/SÍDELNÁ/ PANORÁMA

VÝZNAMNÁ KOMPOZIČNÁ OS

LEGENDA - ZMENY A DOPLNKY č.3

ZMENY

VYMEZUJÚCE JAVY

STAV NÁVRH

HRANICA KATASTRÁLNEHO ÚZEMIA

HRANICA ZASTAVANÉHO ÚZEMIA OBCE K 1.1.1990

OCHRANNÉ PÁSMA

HRANICE REGULOVANÝCH PRIESTOROV

OZNAČENIE REGULOVANÝCH PRIESTOROV

OZNAČENIE ULÍC

ZÁPLAVOVÁ OBLASŤ

ODVODNENIE

MELIORAČNÝ KANÁL A ODVODNENIE POZEMKOV

LEGISLATÍVNE REGULATÍVY

HRANICE PARCEL

NÁRODNÁ KULTÚRNA PAMiatKA EVIDOVANÁ V ÚZPF

1 - KRÍŽ V STREDE OBCE PRI KAPLÍKE

2 - Hviezdoslavova HÁJOVNÁ (VÍD VÝKRES č.2)

3 - PAMÄTNÁ TABUĽA P.O. Hviezdoslava (VÍD VÝKRES č.2)

FUNKČNÉ REGULATÍVY

PLOCHY S PREVAHOU BÝVANIA

V NÍZKOPODLAŽNÝCH RODINNÝCH DOMOCH

PLOCHY S PREVAHOU BÝVANIA

V NÍZKOPODLAŽNÝCH RODINNÝCH DOMOCH II ETAPA

PLOCHY BÝVANIA V BYTOVÝCH DOMOCH

PLOCHY S PREVAHOU OBČIANSKEJ VYBAVENOSTI

PLOCHY S PREVAHOU REKREÁCIE A CR

PLOCHY S PREVAHOU ŠPORTU A TELOVÝCHOVY

PLOCHY GINTORINOV

PLOCHY ZARIADENÍ POĽNOHOSPODÁRSKEJ VÝROBY

PLOCHY VÝROBY, SKLADOV, ZARIADENÍ TECHNICKÉJ

VYBAVENOSTI, SKLADOV ODPADU

ORNÁ PÔDA

TRVALÉ TRÁVNE PORASTY

ZOSUVNÉ ÚZEMIA

PLOCHY VEREJNE NEDOSTUPNEJ

ZELENE(ZÁHRADY)

PLOCHY VEREJNE DOSTUPNEJ ZELENE

PLOCHY LEŠOV

LESNÁ ŠKÓLKA

SOLITÉRY ZELENÉ (LP-LIPA, SM-SMREK, BR-BREZA,

JS-JASEN, TP-TOPOľ, JV-JAVOR, TJ-TUJA)

SKUPINY VEGETÁCIE (BREHOVÝ PORAST,

NELESNÁ DREVINOVÁ VEGETÁCIA)

VODNÉ PLOCHY

PLOCHY VEREJNÝCH PRIESTOROV S PRIORITOU

AUTOMOBILOVÉHO POHYBU

PRELOŽKA CESTY I/78-VÝHLAD

PLOCHY VEREJNÝCH PRIESTOROV S PRIORITOU

PEŠIEHO POHYBU

PARKOVIŠKO

ZBER SEPAROVANÉHO ODPADU

MOST

ZASTÁVKA SAD

CYKLISTICKÁ TRASA

VYCHÁDKOVÉ TRASY

PRIESTOROVÉ REGULATÍVY

STAVEBNÁ ČIARA

ORIENTÁCIA HLAVNÝCH VSTUPOV NA POZEMOK

OZNAČENIE NEZASTAVATEĽNÝCH PLOCH

PRIESTOROVÁ DOMINANTA

VÝZNAMNÝ POHĽADOVÝ UHOL

VÝZNAMNÁ KRAJINNÁ/SÍDELNÁ/ PANORÁMA

VÝZNAMNÁ KOMPOZIČNÁ OS

LEGENDA - ZMENY A DOPLNKY č.4

ZMENY