


ÚZEMNÝ PLÁN OBCE NITRIANSKE PRAVNO

ZMENY A DOPLNKY Č. 4

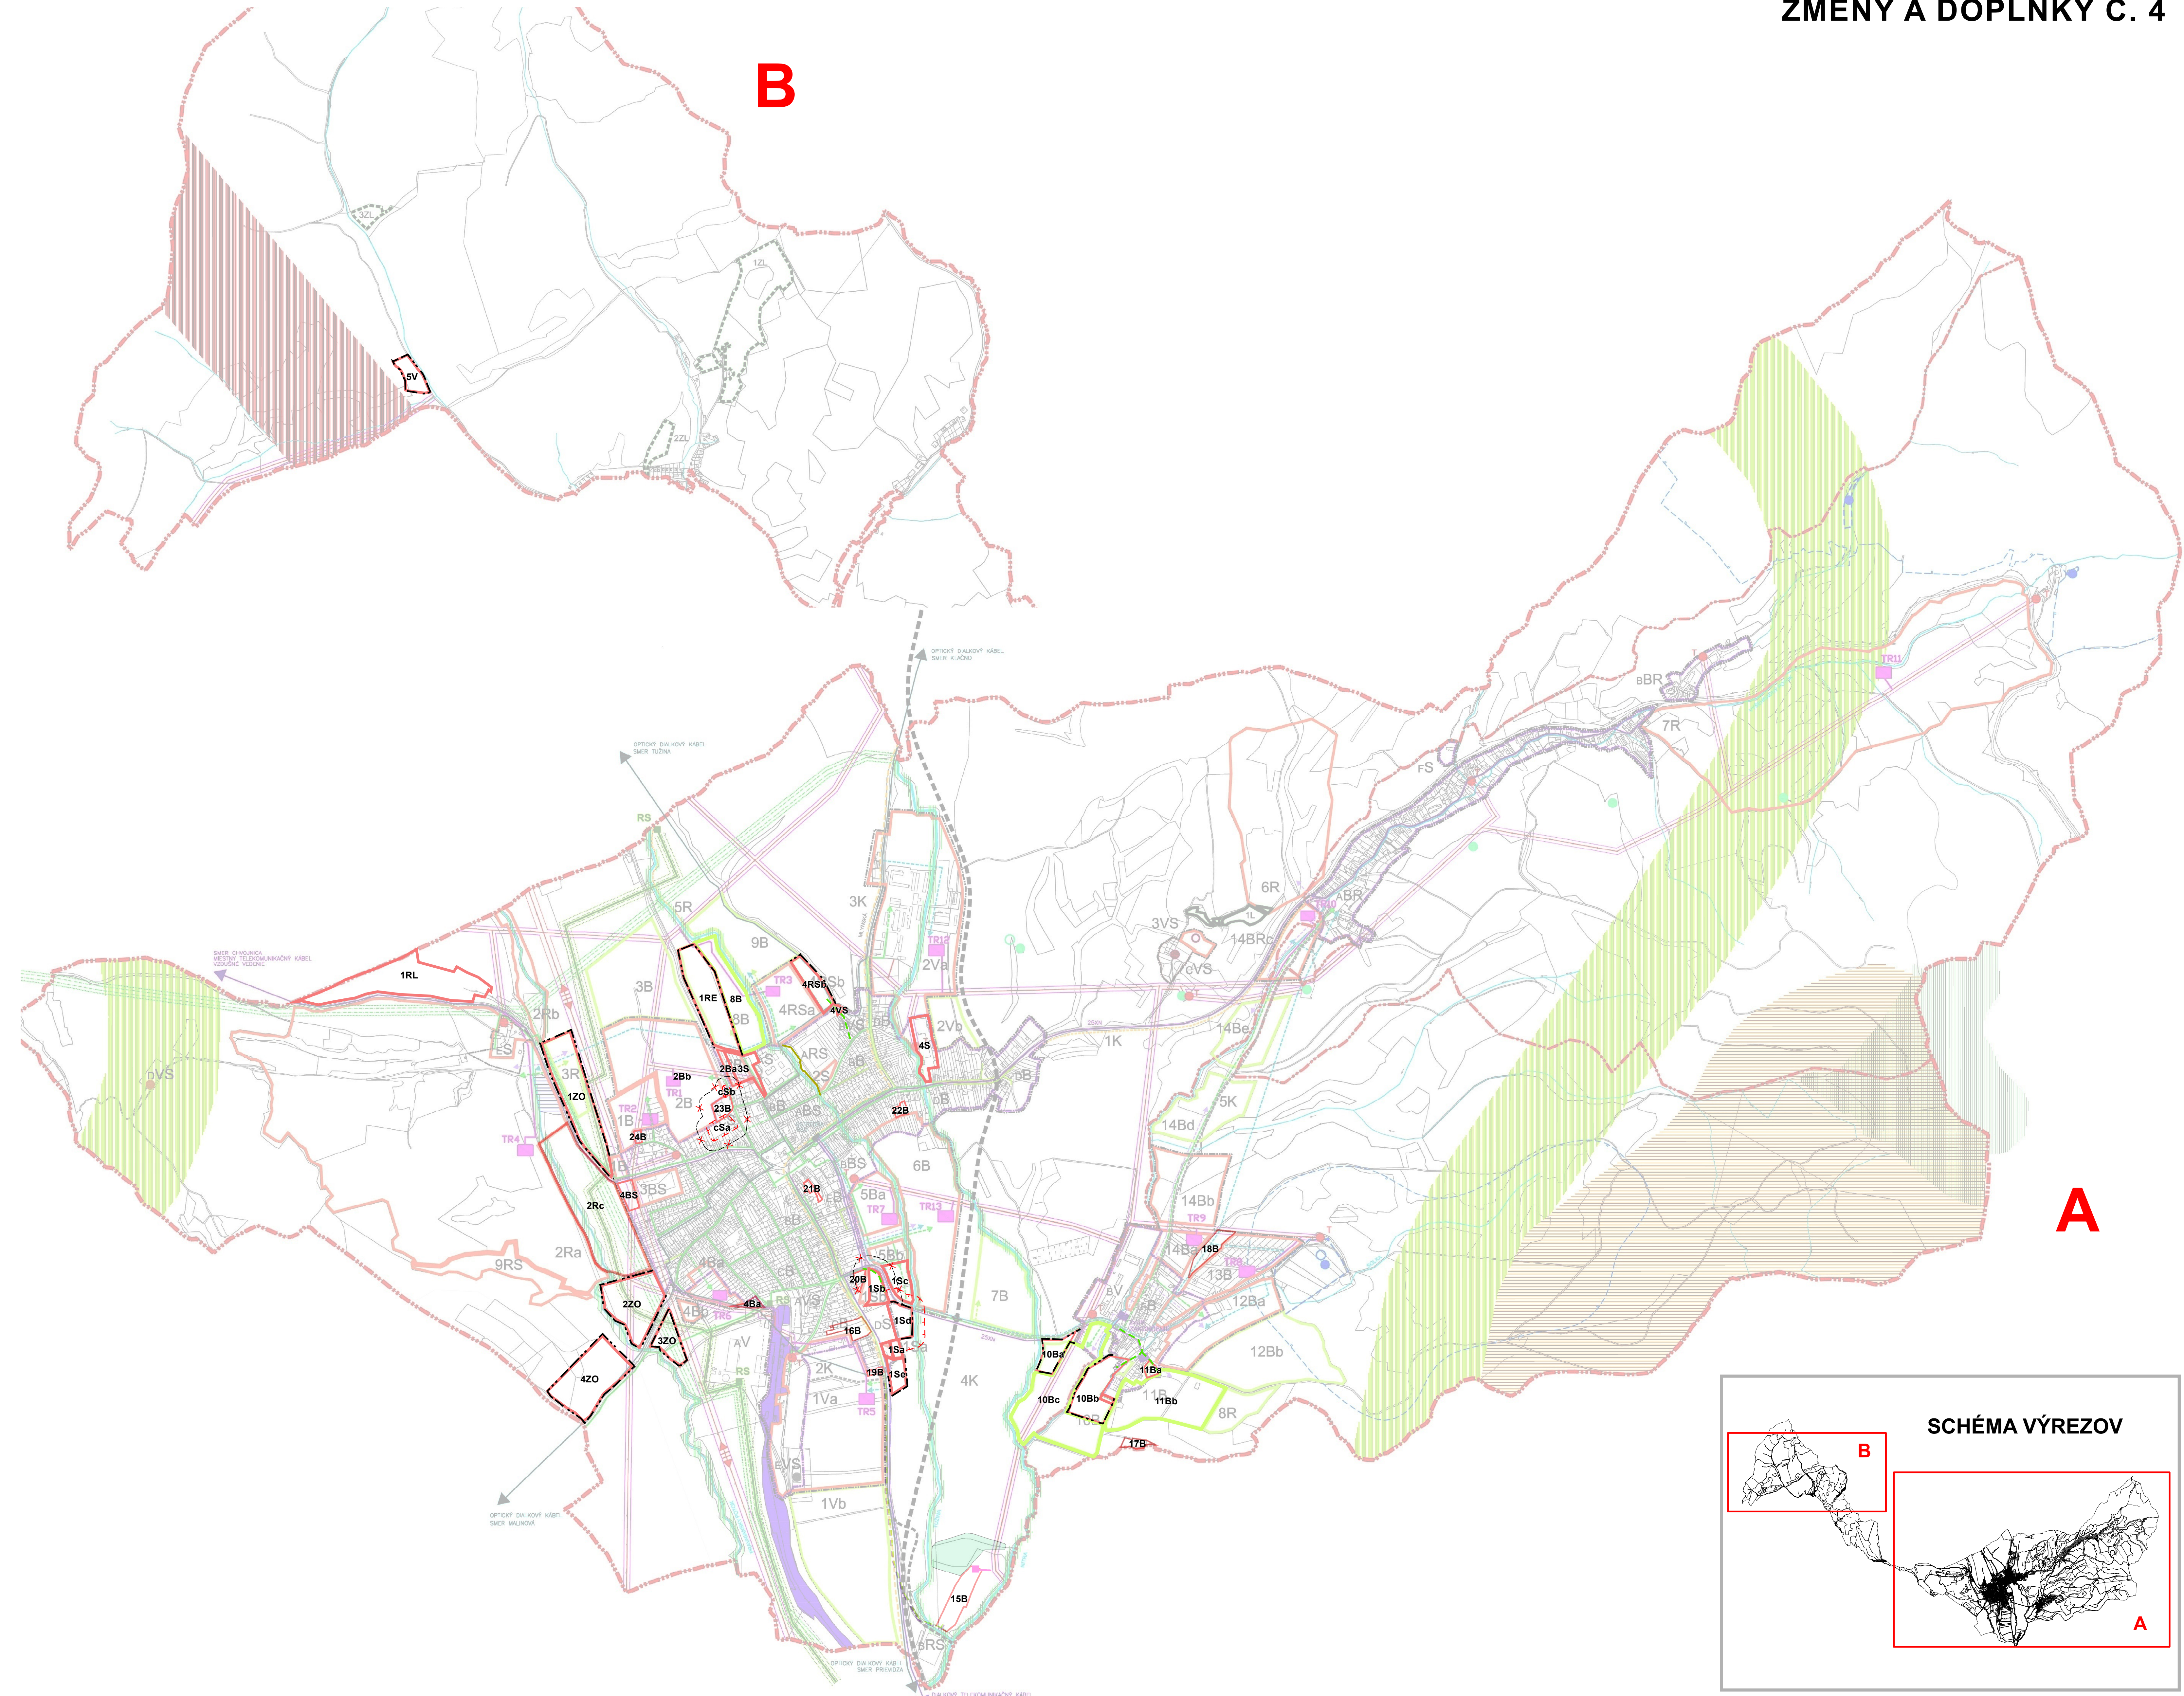

E G E N D A			
STAV	NÁVRH	VÝKAD	
			HRANICA KATASTRU OBCI
			HRANICA KATASTRálnYCH ČASTÍ OBCI
			HRANICA INTRAVILÁNU OBCI
			HRANICA ZASTAVANÉHO ÚZEMIA
			HRANICA ROZVOJOVÝCH LOKALIT
			ZNAČENIE URBANISTICKÝCH LOKALIT
			HRANICA A ČÍSLO PLOCH PREVEDENÝCH Z PPF DO PLF
			HRANICA A ČÍSLO PLOCH PREVEDENÝCH Z PPF DO PLF PO ROZK. 2015
			VOJNÉ PLOCHY A TORY
			NPR VÝŠERAD
			BIOKORIDOR NADREGIONÁLNY
			BIOKORIDOR REGIONÁLNY
			BIOKORIDOR LOKÁLNY
			BIOCENTRUM REGIONÁLNEHO VÝZNAMU
			MOKRADE LOKÁLNEHO VÝZNAMU
			PLOCHA ŽELEZNICE
			CESTA I. TRIEDY (J4 - OBCHAT)
			KOMUNIKÁCIE
			CYKLOMAGISTRÁLA
			CHODNÍK PRE PEŠÁK A CYKLISTA
			VZDUŠNÉ VEDENIE VVN - 10kV
			VZDUŠNÉ VEDENIE VVN 22 kV
			TRANSFORMAČNÁ STANICA
			KIDROVÁ TRANSFORMAČNÁ STANICA 22 / 0,4 kV
			ZEMNÉ VEDENIE VVN K NOVÝM TRAFOSTANCIAM S OCHR. PÁSMOM 1 m
			HRANICA OCHRANNÉHO PÁSMO ELEKTRO
			VTL PLYNOVOD
			STL PLYNOVOD
			NTL PLYNOVOD
			HRANICA OCHRANNÉHO PÁSMO VTL PLYNOVODU
			HRANICA BEZPEČNOSTNÉHO PÁSMO VTL PLYNOVODU
			DIÁKOVÝ TELEKOMUNIKAČNÝ KÁBEL
			OPTICKÝ TELEKOMUNIKAČNÝ KÁBEL
			MÍSTNY TELEKOMUNIKAČNÝ KÁBEL
			HRANICA OCHRANNÉHO PÁSMO ŽELEZNICE
			VOJNÝ ZDROJ / VODOJEM
			OCHRANNE PÁSMO VOJNÝCH ZDROJOV I. STUPEŇ
			OCHRANNE PÁSMO VOJNÝCH ZDROJOV II. STUPEŇ
			SKLÁDKA TKO, SEPAROVANÝ ZBER, BIOODPAD

Legenda ZaD č. 4

STAV	NÁVRH	VÝHLAD	
			HRANICA ROZVOJOVÝCH LOKALÍT
			HRANICA ZASTAVANÉHO ÚZEMIA
			ZNAČENIE URBANISTICKÝCH LOKALÍT
			JAVY NA ZRUŠENIE
			POCHRÁNENÉ PÁSMO VŠETKÝCH DRUHOV
			STL PLYNOVOD
			PKO KABEL

Názov legendy „LEGENDA ÚZEMNÉHO ČLENENIA“ sa mení a znie :

LEGENDA KÓDOVANIA FUNKČNÝCH ÚZEMÍ

Ruša sa jednotlivé odkazy na definície funkčných území uvedené v smerej textovú časť a nahrádzajú sa odkazom na záväznú časť, kapitolu A.a.4.2 v znení :

(Definície a regulatívy funkčných území sú v kapitole A.a.4.2. zá

(Definície a regulatívy funkčných území sú v kapitole A.a.4.2. záväznej časti)

- OBYTNÉ ÚZEMIA A ZMIEŠANÉ OBYTNÉ ÚZEMIA

- **OBYTNÉ UZEMIA A ZMIESANÉ OBYTNÉ UZEMIA**
 - B - obytné uzemia s prevahou plôch byvania
 - BS - zmiesané obytné uzemia (bývanie, rekreácia, služby) s prevahou plôch byvania
 - BR - zmiesané obytné uzemia (bývanie, rekreácia, služby) s prevahou plôch byvania
- Odklon sa funkčné uzemia označené kódmi „S“ z obtychých a zmiesaných obtychých uzemí a zaradia sa pod nové funkčné vymedzenie nasledovne:*
- **UZEMIA OBČANSKEJ VYBAVENOSTI A SLUŽIEB**
 - S - uzemia občianskej vybavenosti a služieb
- **VÝROBNÉ UZEMIA**
 - V - výroba (včítane poľnohospodárskych dvorov) a výrobné služby
 - VS - výrobné služby

Odčlenia sa funkčné územia označené kódom „S“ z obytných a zmiešaných obytných území a zaradia sa pod nové funkčné vymedzenie nasledovne :

- **ÚZEMIA OBYČIAŇSKEJ VYBAVENOSTI A SLUŽIEB**
 - S - **územie občasnej vybaavenosti a služieb**
 - **výROBNÉ ÚZEMIA**
 - V - výroba (včítane poľnohospodárskych dvorov) a výrobné služby
 - VS - výrobné služby
 - **REKREAČNÉ ÚZEMIA**
 - R - rekreačné územie a prevahou plôch rekreácie
 - RS - územie rekreácie a športu s prevahou športových plôch
- Dopĺňajú sa pod rekreačné územie funkčné územie označené kódom „RE“ a „ZO“ a „RL“:
- RE - rekreačné územie - plôch extenzívnej rekreácie
 - ZO - rekreačné územie - zahrady (rekreačné osady)
 - RL - rekreačný les (les osobitného určenia)

Vkladá sa pod rekreačné územia označenie funkčného okruhu plôch dopravných

- PLOCHY DOPRAVNÝCH LÍNIOVÝCH JAVOV
- K - navrhované **cestné** komunikácie

SCHÉMA VÝREZOV

The diagram illustrates the extraction of two regions, A and B, from a larger map. Region A is a large area on the right, and Region B is a smaller area on the left. Both are outlined in red. The title 'SCHÉMA VÝREZOV' is centered above the regions.

SADA č.	VÝKRES č. 4a	MIERKA 1:10000		
---------	------------------------	--------------------------	---	---

[illegible]

OBSTARÁVATEĽ : OBEC NITRIANSKE PRAVNO SPRACOVATEĽ : AGS ATELIER www.agsatelier.sk

 **ÚZEMNÝ PLÁN OBCE NITRIANSKE PRAVNO**
ZMENY A DOPLNKY Č. 4

OBSAH VÝKRESU : VEREJNÉ TECHNICKÉ VYBAVENIE - ENERGETIKA - ÚPLNÉ ZNENIE