


ÚZEMNÝ PLÁN OBCE NITRIANSKE PRAVNO

ZMENY A DOPLNKY Č. 4

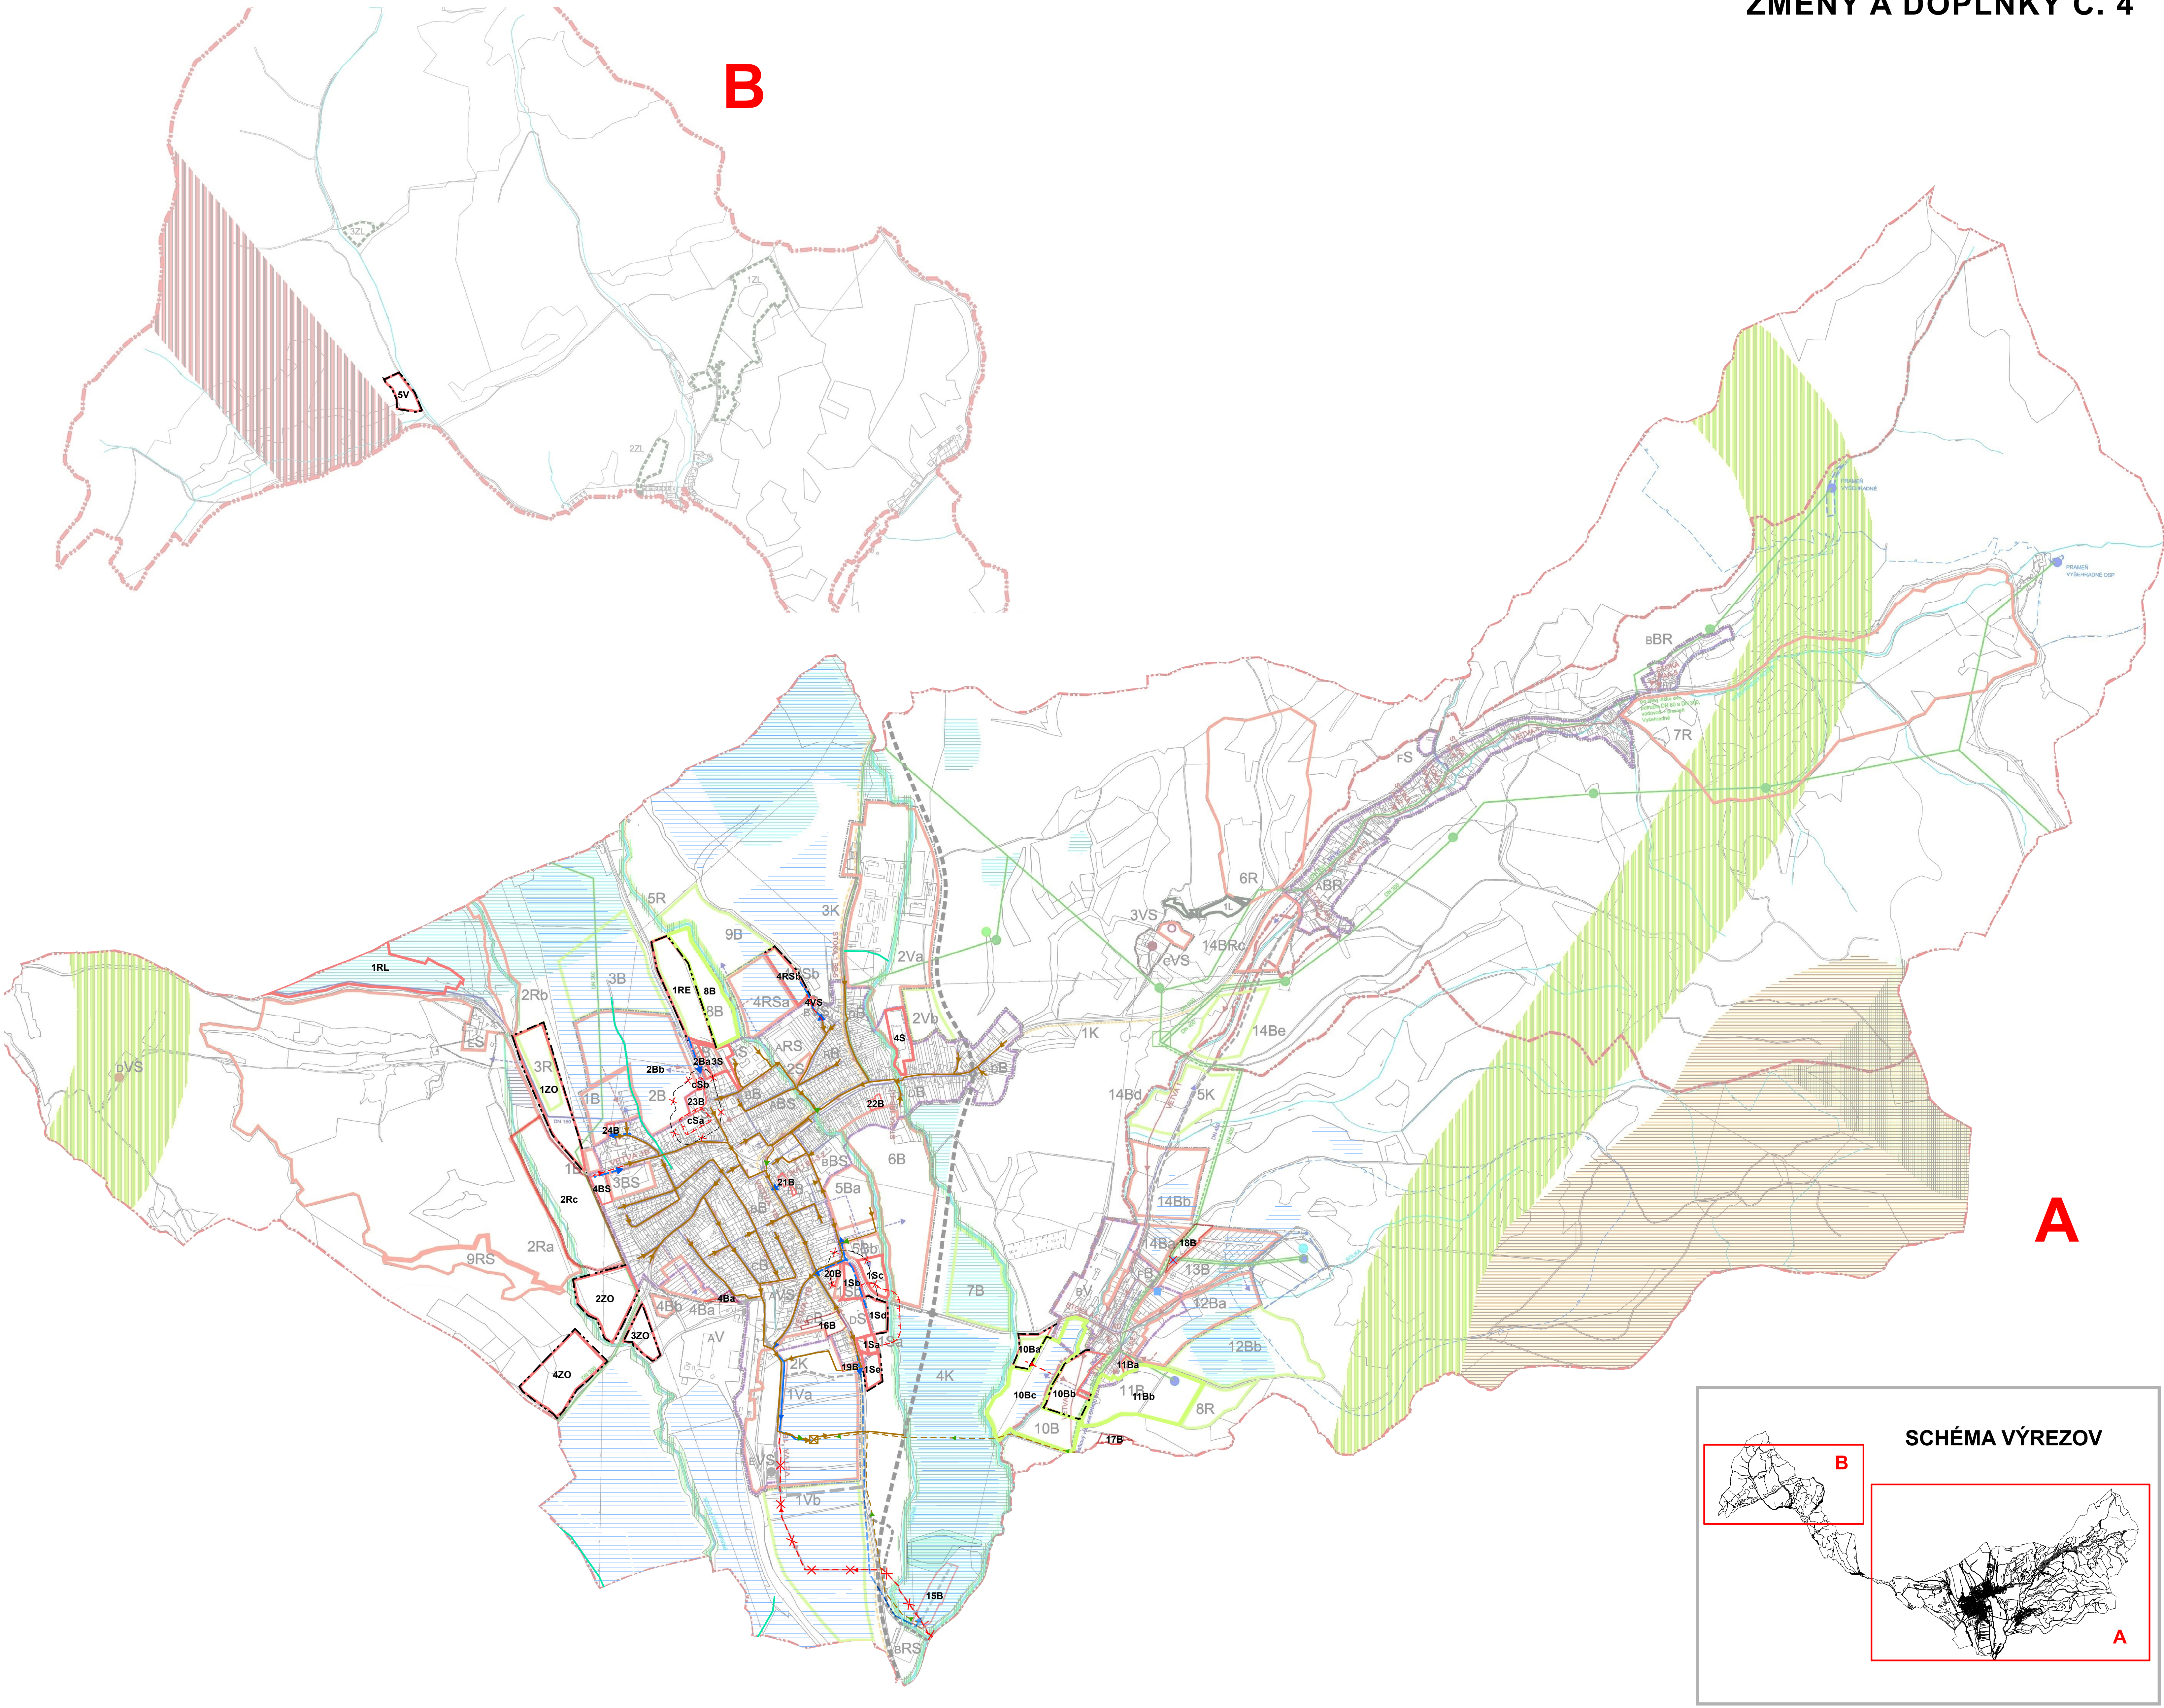

STAV	NÁVRH	VÝHLAD	
			HRANICA KATASTRA OBCE
			HRANICA KATASTRÁLNÝCH ČASTÍ OBCE
			HRANICA INTRAVILÁNU OBCE
			HRANICA ZASTAVANÉHO ÚZEMIA
			HRANICA ROZVOJOVÝCH LOKALÍT
			ZNAČENIE URBANISTICKÝCH LOKALIT
			HRANICA A ČÍSLA PLOCH PREVEDENÝH Z PPF DO PLF
			HRANICA A ČÍSLA PLOCH PREVEDENÝH Z PPF DO PLF PO ROKU 2016
			VODNÉ PLOCHY A TOKY
			NPR VÝŠEHRAD
			BIOKORIDOR NADREGIONÁLNY
			BIOKORIDOR REGIONÁLNY
			BIOKORIDOR LOKÁLNY
			BIOCENTRUM REGIONÁLNEHO VÝZNAMU
			MOKRADE LOKÁLNEHO VÝZNAMU
			PLOCHY ODVODNENIA
			PLOCHA ŽELEZNICE
			CESTA I. TRIEDY (6/4 - OBCHVAT)
			KOMUNIKÁCIE
			CYKLOMAGISTRÁLA
			CHODNÍK PRE PEŠÁCH A CYKLOTRASA
			SKUPINOVÝ VODOVOD DN 300, DN 400
			ROZVODY PITNEJ VODY
			VODNÝ ZDROJ / VODOJEM
			OCHRANNÉ PÁSMO VODNÝCH ZDROJOV I. STUPŇA
			OCHRANNÉ PÁSMO VODNÝCH ZDROJOV II. STUPŇA
			SPLAŠKOVÁ KANALIZÁCIA VYPROJEKTOVANÁ
			SPLAŠKOVÁ KANALIZÁCIA
			SKLÁDKA TKO, SEPAROVANÝ ZBER, BIOODPAD


POZNÁMKA:
KANALIZAČNÉ ROZVODY VYPROJEKTOVANÉ BOLI PREVZATÉ Z DOKUMENTÁCIE: "KANALIZÁCIA A NÁPOJENIE
OBCE DO ČOV PRIEVIDZA - OBEC NITRIANSKE PRAVNO - SPLAŠKOVÁ KANALIZÁCIA" SPRACOVATEL:
HYDROPROJEKT BRATISLAVA a.s.

Názov legendy "LEGENDA ÚZEMNÉHO ČLENENIA" sa mení a znie :
LEGENDA KÓDOVANIA FUNKČNÝCH ÚZEMÍ
*Ruší sa jednotlivé odkazy na definície funkčných území uvedené v smernej textovej
časti a nahradzujú sa odkazom na ziskovú časť, kapitoly A a 4.2 v znení*
(Definície a regulatív funkčných území sú v kapitole A a 4.2. záväzných časti)
• OBYTNÉ ÚZEMIA A ZMIEŠANÉ OBYTNÉ ÚZEMIA
- B - obytné územie s prevahou plôch bývania
- BS - zmiešané obytné územie (bývanie, vybavenosť, služby) s prevahou plôch
bývania
- S - zmiešané obytné územie (bývanie, rekreácia, služby) s prevahou
plôch bývania
Odčlenia sa funkčné územia označené kódom „S“ z obytných a zmiešaných
obytných území a zaradia sa pod nové funkčné vymedzenie nasledovne :
• ÚZEMIA OBYTNÉHO VYBAVENOSTI A SLUŽIEB
- S - územia občianskej vybavenosti a služieb
• VÝROBNÉ ÚZEMIA
- V - výroba (včítane poľnohospodárskych dvorov) a výrobné služby
- VS - výrobné služby
• REKREAČNÉ ÚZEMIA
- R - rekreačné územia s prevahou plôch rekreácie
- RS - územia rekreácie a športu s prevahou športových plôch
Dopĺňajú sa pod rekreačné územia funkčné územia označené kódom „RE“ a „ZO“ a
„RL“ :
- RE - rekreačné územia - plôch extenzívnej rekreácie
- ZO - rekreačné územia - záhrady (záhradkárské osady)
- RL - rekreačný les (les osobitného určenia)
Vládá sa pod rekreačné územia označenie funkčného okruhu plôch dopravných
javov :
• PLOCHY DOPRAVNÝCH LÍNIOVÝCH JAVOV
- K - navrhované cestné komunikácie

Legenda ZaD č. 4

STAV	NÁVRH	VÝHLAD	
			HRANICA ROZVOJOVÝCH LOKALIT
			ZNAČENIE URBANISTICKÝCH LOKALIT
			HRANICA ZASTAVANÉHO ÚZEMIA
			CESTNÁ KOMUNIKAČNÁ SIEŤ
			JAVY NA ZRUŠENIE
			OCHRANNÉ PÁSMO VŠETKÝCH DRUHOV
			DOTLÁČACIA STANICA VODOVODU
			SPLAŠKOVÁ KANALIZÁCIA
			SPLAŠKOVÁ KANALIZÁCIA
			SPLAŠKOVÁ KANALIZÁCIA VÝTLAK
			SPLAŠKOVÁ KANALIZÁCIA
			ČISTIČKA ODPADOVÝCH VÔD
			PLOCHY ODVODNENIA
			ODVODŇOVACÍ KANÁL

POZNÁMKA:
* PLOCH ODVODNENIA SA RUŠIA V PLNOM ROZSAHU A NAHRÁDZAJÚ SA V NOVOM ZOBRAZENÍ

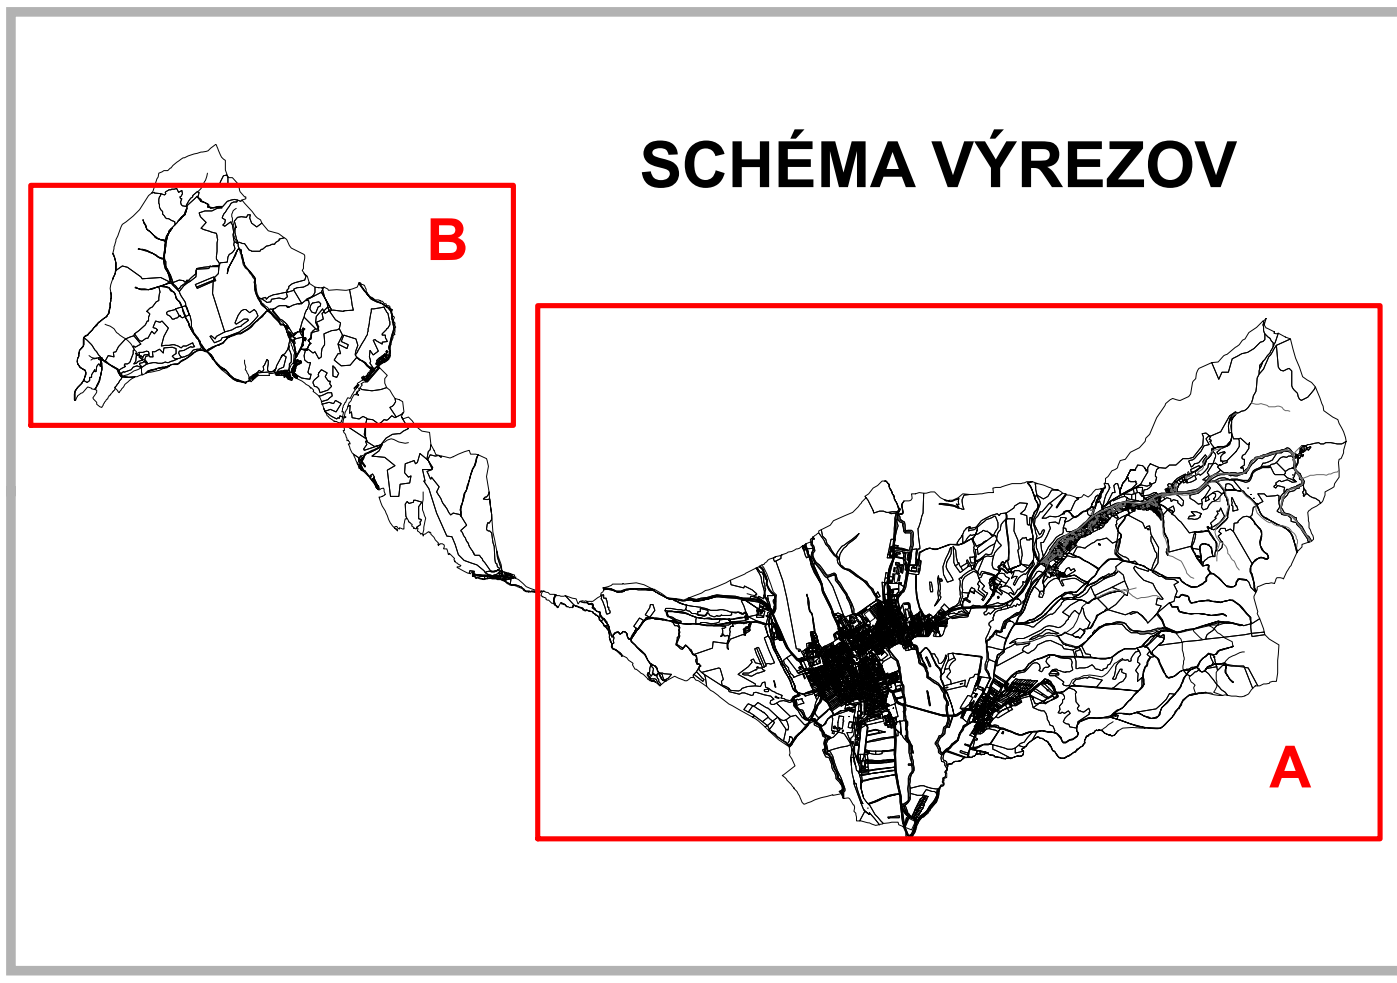

SADA č.

VÝKRES č.

MIERKA

1:10000

HL. RIŠITEĽ : ING. ARCH. GABRIEL SZALAY
NIEŠTEĽ : ING. P. ORAVČÍK
VYPRACOVAL : ING. IGOR KMEŤ

ZÁKAZKA č. : 04 10 / 2022
ETAPA : NÁVRH
DÁTUM SPRAC. : 11.2022
DÁTUM EXPED. :

AGS
ATELIER
www.agsatelier.sk

ÚZEMNÝ PLÁN OBCE NITRIANSKE PRAVNO
ZMENY A DOPLNKY Č. 4

OBSAH VÝKRESU : VEREJNÉ TECHNICKÉ VYBAVENIE - VODNÉ HOSPODÁRSTVO
- ÚPLNÉ ZNENIE