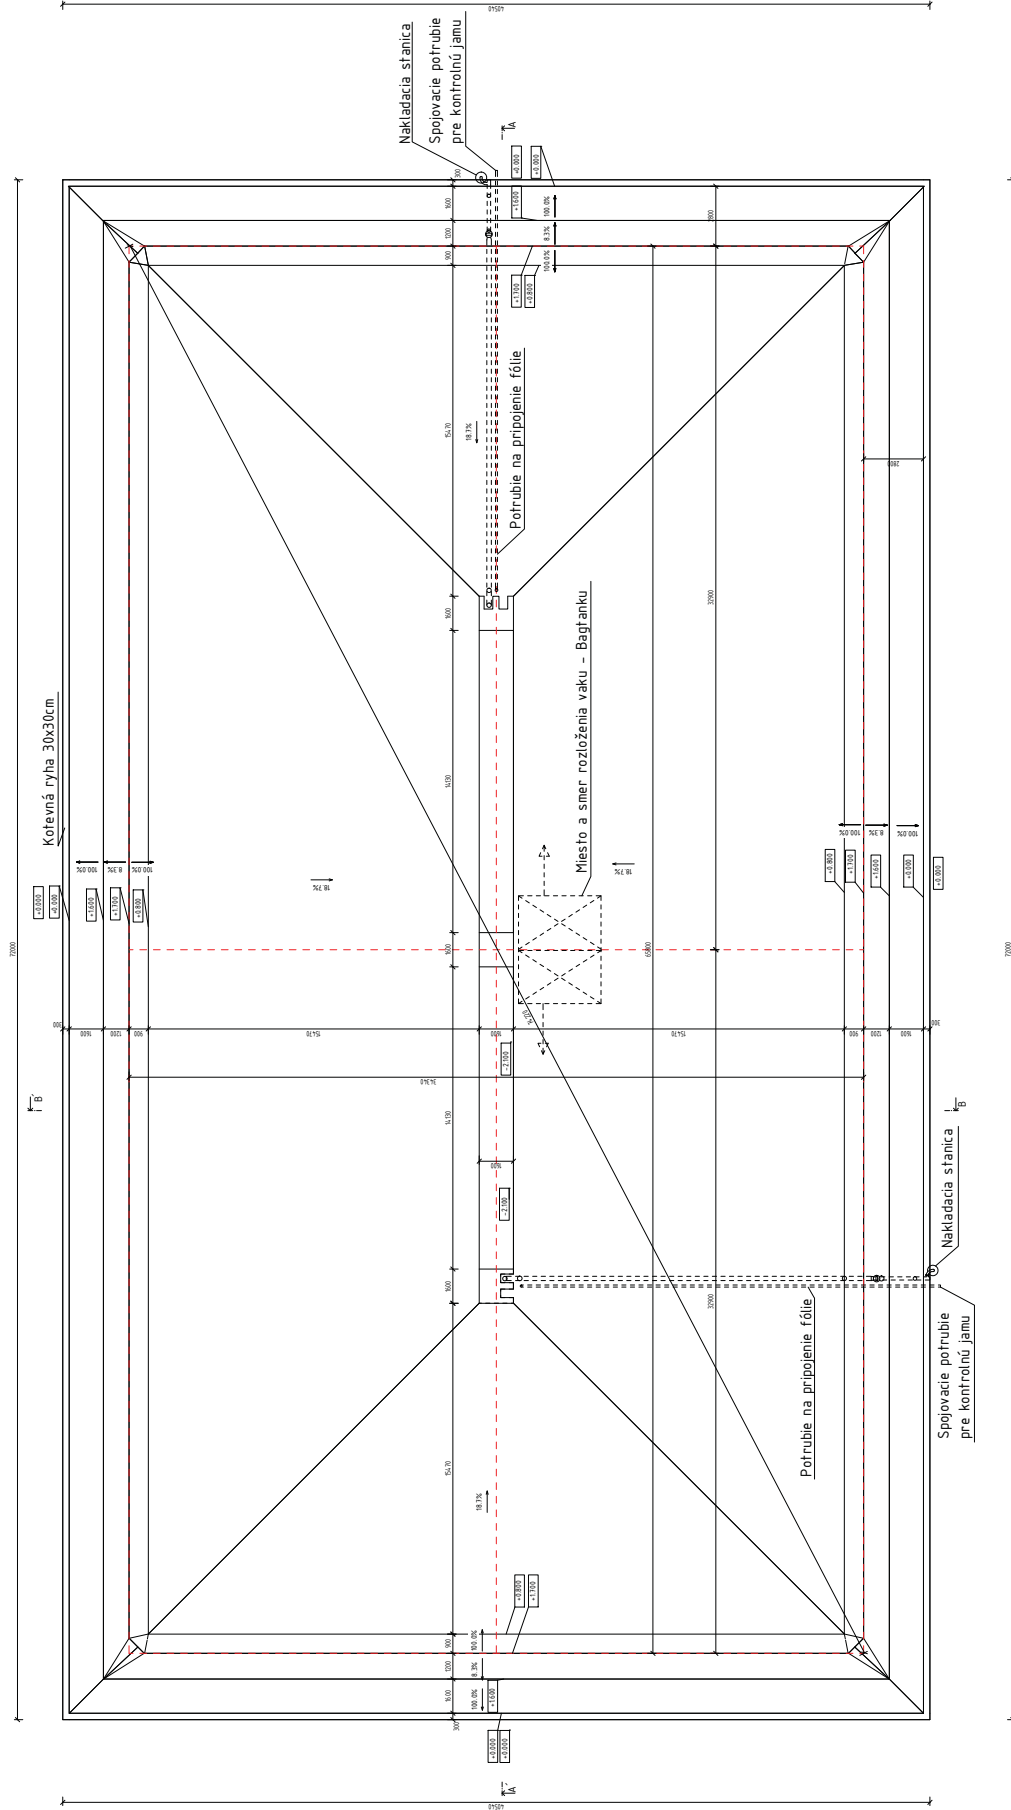


POZNÁMKY:

- [illegible]

SKLADBA:

- BAGTANK - VAK
- MATERIÁL NA OCHRANU VAKU
- VRS TIVA DRAIN FET 500 GR/m² - TEXTÚROVANÁ ODKVAPOVÁ RHOŽ
- FPP FÓLIA hr: 1mm - POISTNÁ HYDROIZOLÁCIA
- OCHRANNA VRS TIVA PIESKU
- ZEMINA PÁVOVNÁ/NASYPANÁ

 $+0.000=368.4\text{ m.n.m. Bpv (H), DMR 5.0}$ [illegible]

5