



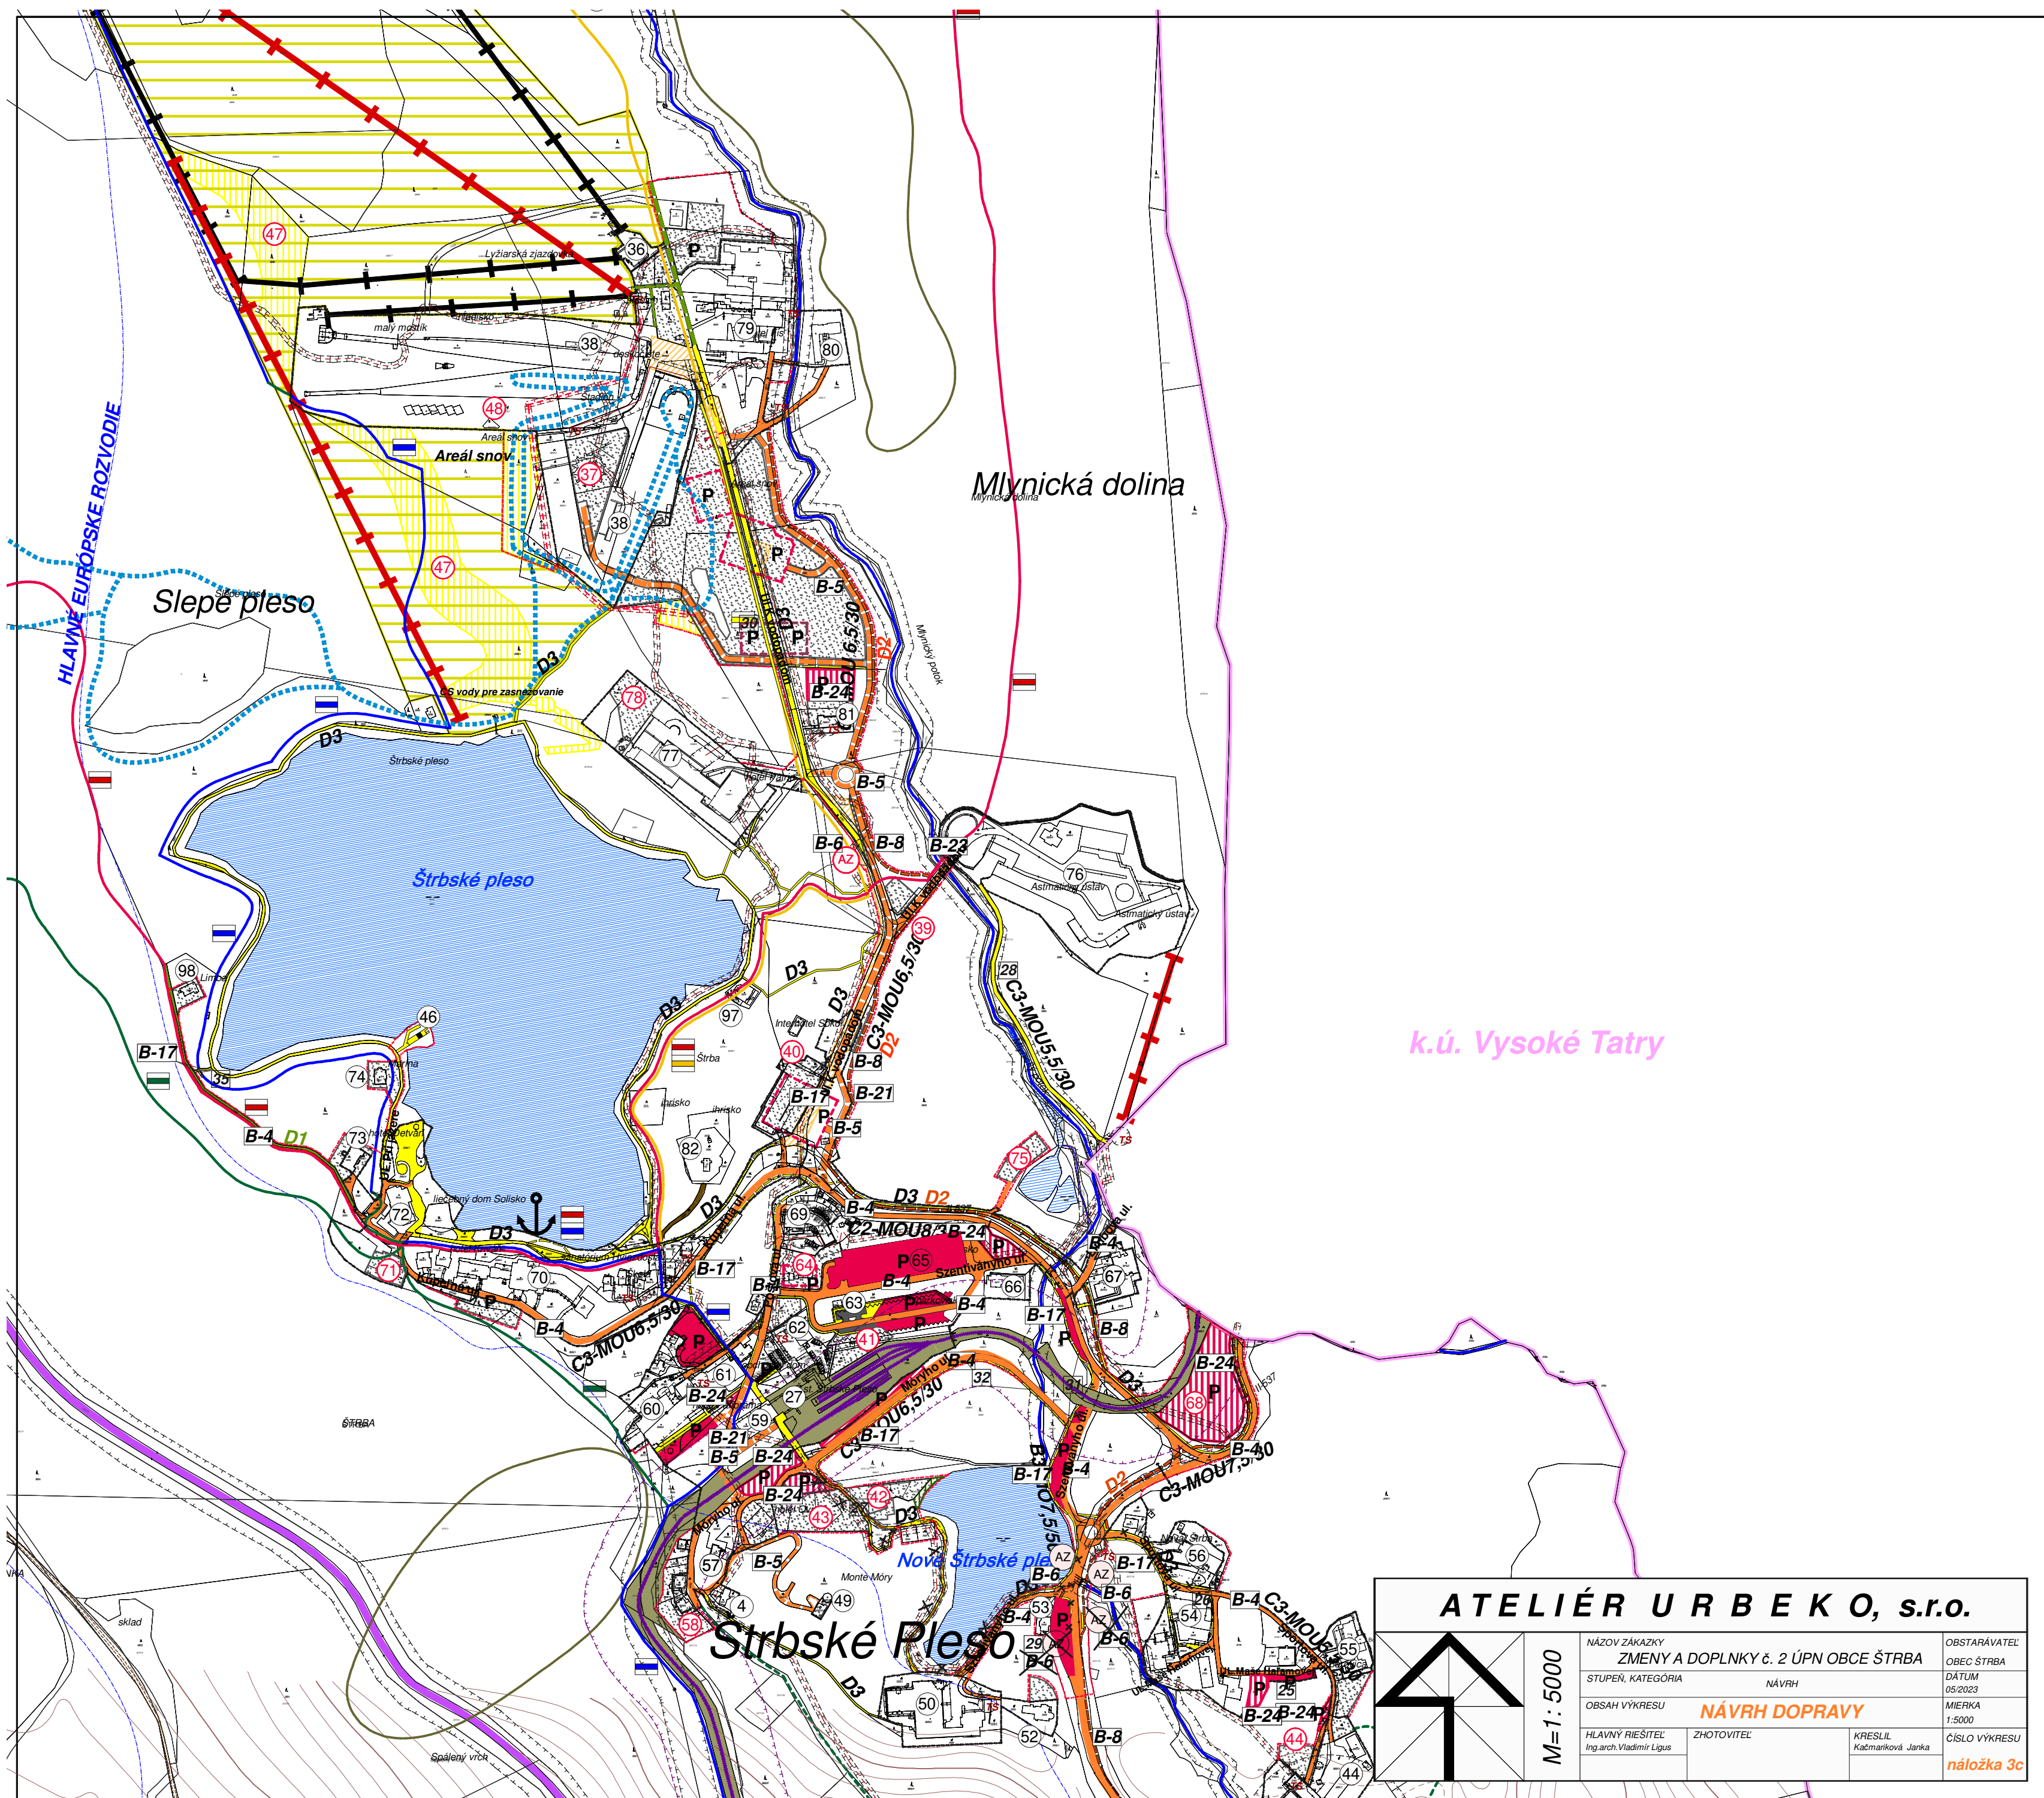

ATELIÉR URB E K O, s.r.o.

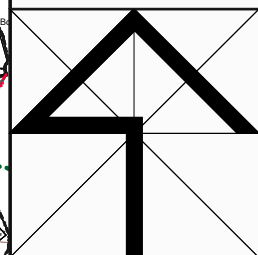

M=1:5000

NÁZOV ZÁKAZKY	ZMENY A DOPLNKY č. 2 ÚPN OBCE ŠTRBA		OBSTARÁVATEL
STUPEN, KATEGÓRIA	NÁVRH		OBEC ŠTRBA
OBSAH VÝKRESU	NÁVRH DOPRAVY		DÁTUM
HLAVNÝ RIEŠITEĽ	ZHOTOVITEĽ	KRESLIL	MIERKA
Ing.arch.Vladimír Ligus		Kačmanková Janka	1:5000
			ČÍSLO VÝKRESU
			náložka 3c